

ホーローシステムキッチン 御見積書

御名前 三重-四日市SR SK11 様

業者 様

商品名 Treasia トレーシア

作成日 2024年7月11日
プラン番号 5905B-2404-0041T
現場番号 C2700199

タカラスタANDARD株式会社
◆四日市営業所
三重県四日市市青葉町800-38
TEL 059-353-2244 / FAX 059-353-2250

◆四日市ショールーム
TEL 059-354-2299 / FAX 059-354-2484

商品
御見積金額 **¥769,100** (税込 ¥846,010)

()内の価格は税込価格<税率10%>を表示しています。

《参考》別途 商品組付費 **¥112,000** (税込 ¥123,200)

- ※ 商品御見積金額には商品組付費は含まれておりません。
- ※ 商品組付費には配送・搬入・商品組付等の費用を含んでいます。
- ※ 商品組付費は現場の状況により変動する事があります。
又、給水・給湯・ガス・ダクト・電気等の接続工事は含まれておりません。

◆ 御見積仕様

《キッチン》

奥行	奥行65cm
キッチン本体サイズ	I型255cm
天板高さ	85cm
扉カラー	スタックグレー・シルバー
キッチンパネル	HDタイプ:ルナダークグレー
引手タイプ	レール引手タイプ
ワークトップ材質	ステンレス
カラー	サンドエンボス加工
水栓	シングルレバー水栓
食器洗い乾燥機	なし
加熱機器	60cmホーロートップガスコンロ
レンジ機器	なし
ガス種	LPG
周波数	60Hz

◆ 御確認事項

担当営業	担当アドバイザー	プラン作成者
	SK11	

◆ 備考

--	--

御名前 三重-四日市SR SK11

様

現場番号	C2700199	プラン番号	5905B-2404-0041T	作成日	2024/7/11
------	----------	-------	------------------	-----	-----------

御見積明細 キッチン

NO	商品名	仕様	品番	数量	単価	金額
1	ステンレスワークトップ	らくエルシンク	TMI255 ュARU	1	85,500	85,500
2	シンクキャビネット	足元スライド	F-RNVM105K-5(VVFVF	1	150,500	150,500
3	調理台キャビネット	足元スライド(3段引出し)	F-TFVZ075 -5(VVFVF	1	100,500	100,500
4	コンロ用キャビネット	足元スライド、ミキリ対応	F-KTVZ075JL5(VVFVF	1	94,500	94,500
5	水栓	エコタイプシングルレバー水栓	KM5011TTKE	1	17,500	17,500
6	ガス加熱機器(ホーロートップ)	片面焼き、シルバー	TN36AV60 P	1	54,500	54,500
【ベースキャビネット小計】				6		503,000
7	ウォールキャビネット	大型不燃吊戸、耐震タッチ付	W-M A165FLP(VVFVF-D	1	66,500	66,500
8	照明ユニット	10W(LED仕様)	SMY-57 LED	1	13,000	13,000
9	レンジフード	シロッコファン(シルバー色)	VUA-901AD (V)	1	42,500	42,500
	前幕板	高さ70cmタイプ、シルバー色	マエマク90VUA-640(V)	1	6,000	6,000
10	シロッコファン用排気金具	上方排気接続用	マルダクタナグ(U)	1	3,000	3,000
11	エンドパネル	奥行65cmキャビネット用	EP-XN-85 (VVFVD	1	11,500	11,500
12	エンドパネル	ウォールキャビネット、電動昇降、VUSVDS用	EP-WM (VVFVD	1	8,500	8,500
13	前台輪カバー		P-DC105 -5(W)	1	4,000	4,000
14	前台輪カバー		P-DC075 -5(W)	1	3,500	3,500
15	前台輪カバー		P-DC073 -5(W)	1	3,500	3,500
16	水切りネット	らくエルシンク用	ミスキリネットSGN	1	4,000	4,000
17	施工部材		シリコン(クリア2)	2	1,000	2,000
キッチン合計				19		¥671,000

御名前 三重-四日市SR SK11

様

現場番号	C2700199	プラン番号	5905B-2404-0041T	作成日	2024/7/11
------	----------	-------	------------------	-----	-----------

御見積明細 キッチンパネル

NO	商品名	仕様	品番	数量	単価	金額
1	ホーローキッチンパネルHDタイプ	フロントパネル120、ルナダークグレー	PZFN-120 (IRQ)	1	16,800	16,800
2	ホーローキッチンパネルHDタイプ	サイドパネル、ルナダークグレー	PZS-90 (IRQ)	1	30,400	30,400
3	ホーローキッチンパネルHDタイプ	窓パネル185、ルナダークグレー	PZW -185 (IRQ)	2	14,700	29,400
4	KP用エッジセット	樹脂製、チャコールグレー	KPエッジセットJ (CG)-2	1	2,800	2,800
5	パネル施工キット	シリコン色(アンバー)	パネルセコウキットS(B)-1	1	5,700	5,700
6	ホーローキッチンパネルHDタイプ	フロントパネル60、ルナダークグレー	PZFN- 60 (IRQ)	1	13,000	13,000
キッチンパネル合計				7		¥98,100

商品総合計	26	¥769,100
-------	----	----------

※ 御見積明細の価格には消費税は含まれておりません。別途消費税が必要となります。





《参考》別途 商品組付費

キッチン商品組付費 ¥78,000 (税込 ¥85,800)
キッチンパネル商品組付費 ¥34,000 (税込 ¥37,400)

※ 商品組付費は現場の状況により変動する事があります。又、給水・給湯・ガス・ダクト・電気等の接続工事は含まれておりません。

()内の価格は税込価格<税率10%>を表示しています。

■必ずご確認ください。
 ・天井高さ、吊戸棚・レンジフード取付高さをご確認ください。
 ・《 》内寸法は参考寸法です。
 ■表示記号について
 ・KP：キッチンパネル

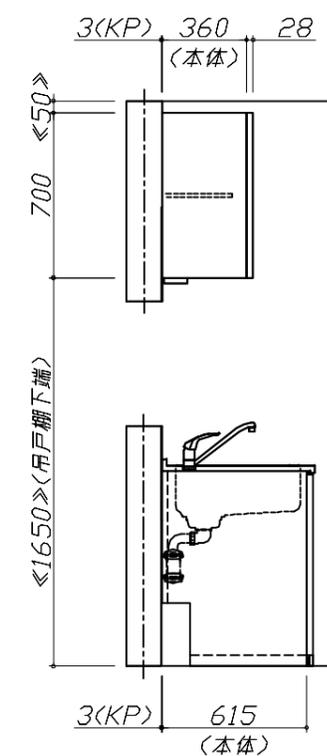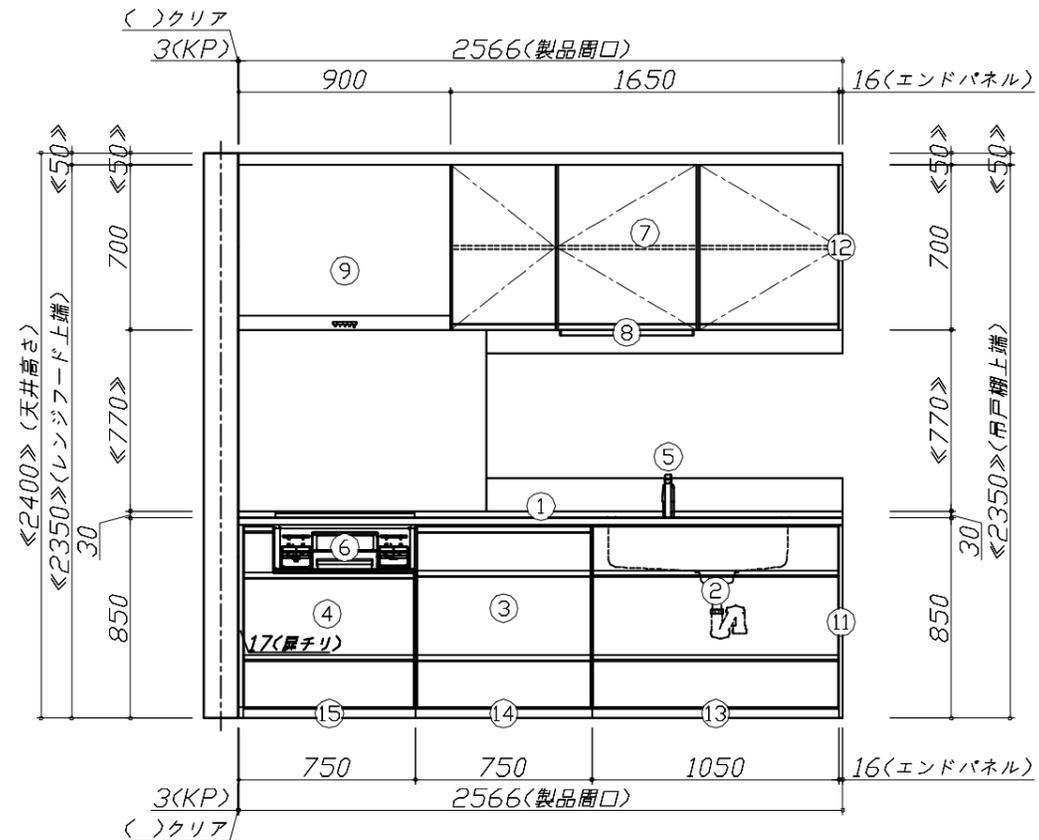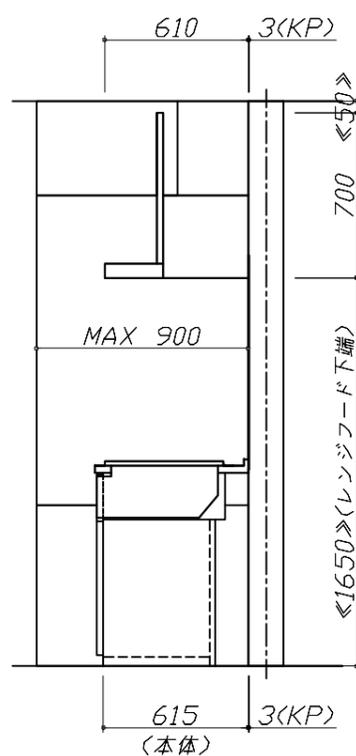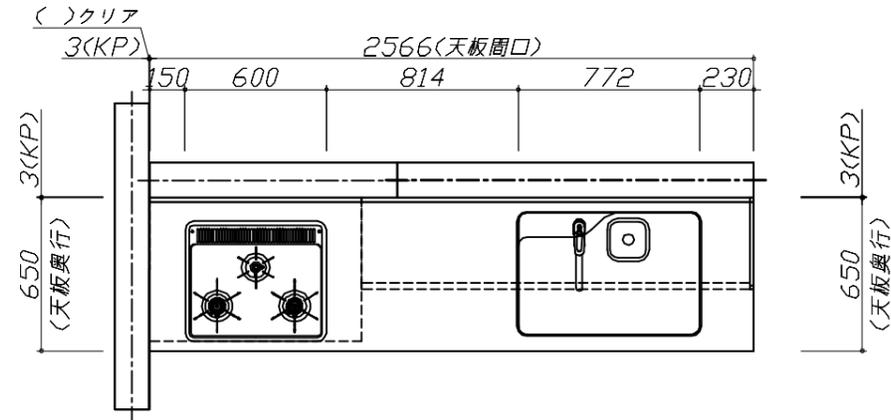


Takara standard
 タカラスタンダード株式会社

現場名称： 三重-四日市SR SK11様邸
 現場番号： C2700199
 四日市営業所

ホーローシステムキッチン Treasia トレーシア
 プラン番号： 5905B-2404-0041T
 担当営業：

姿図 1
 縮尺： 1 / 30
 作成日： 2024年7月11日
 担当アドバイザー： SK11

縮尺：A3サイズ等倍

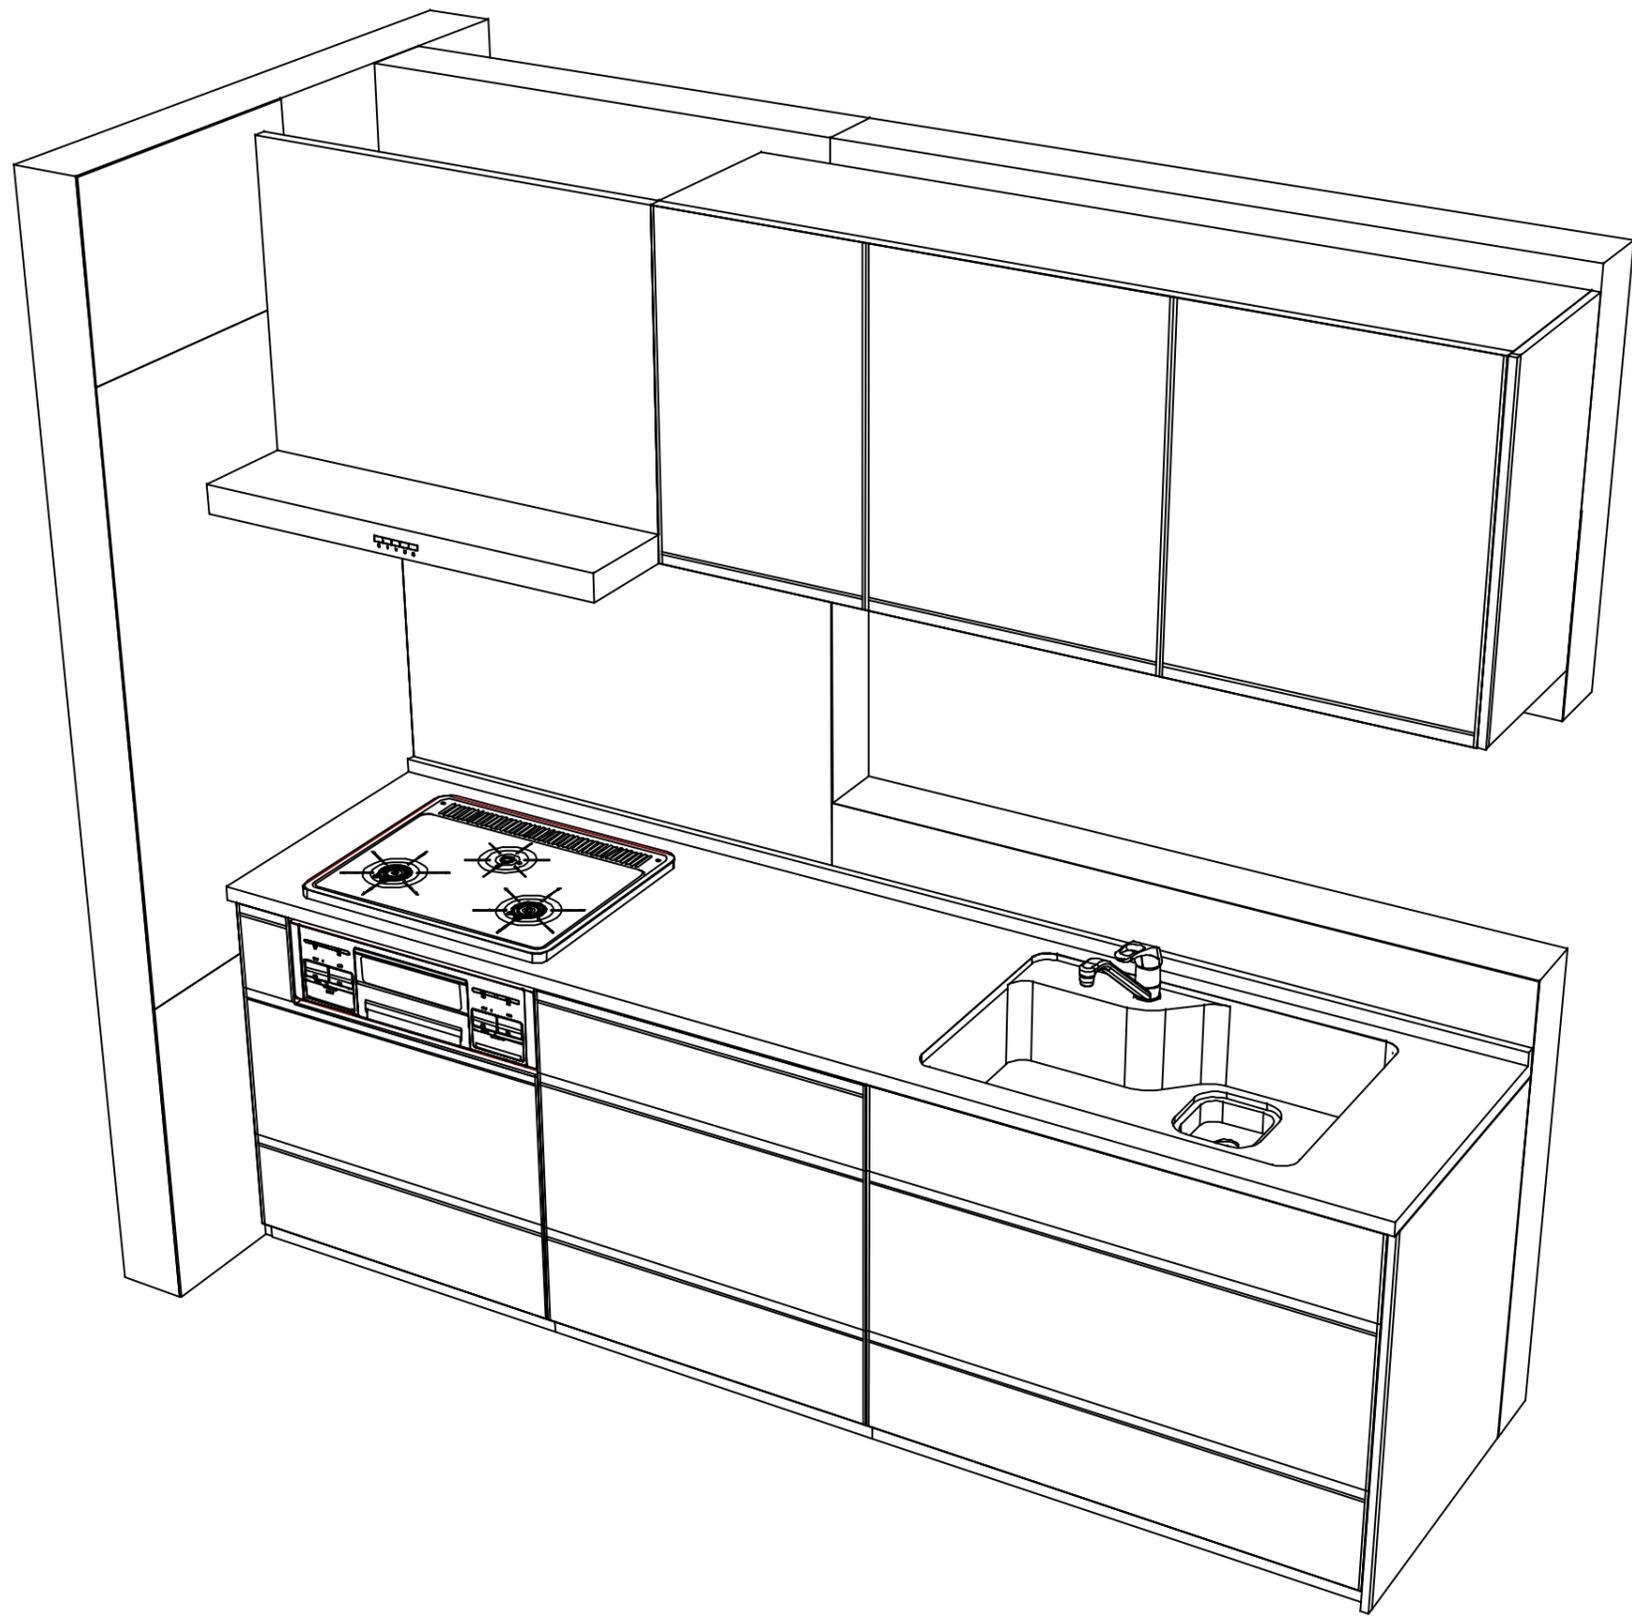

Takara standard
タカラスタンダード株式会社

現場名称： 三重-四日市SR SK11様邸
現場番号： C2700199
四日市営業所

ホーローシステムキッチン Treasia トレーシア
プラン番号： 5905B-2404-0041T
担当営業：

姿図 2
縮尺： 1 / 30
作成日： 2024年7月11日
担当アドバイザー： SK11

縮尺：A3サイズ等倍