

# ホーローシステムキッチン 御見積書

御名前 三重-四日市SR SK7 様

業者 様

商品名 Edel エーデル

作成日 2024年9月12日  
プラン番号 5905B-2409-0172T  
現場番号 C2700174

タカラスタANDARD株式会社  
◆四日市営業所  
三重県四日市市青葉町800-38  
TEL 059-353-2244 / FAX 059-353-2250

◆四日市ショールーム  
TEL 059-354-2299 / FAX 059-354-2484

商品御見積金額 **¥998,000** (税込 ¥1,097,800)

( )内の価格は税込価格<税率10%>を表示しています。

《参考》別途 商品組付費 **¥95,000** (税込 ¥104,500)

- ※ 商品御見積金額には商品組付費は含まれておりません。
- ※ 商品組付費には配送・搬入・商品組付等の費用を含んでいます。
- ※ 商品組付費は現場の状況により変動する事があります。  
又、給水・給湯・ガス・ダクト・電気等の接続工事は含まれておりません。

## ◆ 御見積仕様

《キッチン》

奥行	奥行65cm
キッチン本体サイズ	I型255cm
天板高さ	90cm
扉カラー	ダークブルー
キッチンパネル	HDタイプ:トラパーチンホワイト
ワークトップ材質	アクリル人造大理石
カラー	ソリッドライトグレー
水栓	ハンドシャワー水栓
食器洗い乾燥機	シンク下設置間口45cmタイプ
加熱機器	IHヒーター
レンジ機器	なし
ガス種	LPG
周波数	60Hz

## ◆ 御確認事項

担当営業	担当アドバイザー	プラン作成者
	SK7	

## ◆ 備考

御名前 三重-四日市SR SK7

様

現場番号	C2700174	プラン番号	5905B-2409-0172T	作成日	2024/9/12
------	----------	-------	------------------	-----	-----------

## 御見積明細 キッチン

NO	商品名	仕様	品番	数量	単価	金額
1	人造大理石ワークトップ	アクリル人造大理石シンク(グレー)	A7IL255 TDRO	1	168,500	168,500
2	シンクキャビネット	スライド・シンク下食洗(ソフトクロス)	F-RRXM120 R0(ESN C	1	69,300	69,300
3	食器洗い乾燥機	引出し式(ブラック色)	EW-45R2BT	1	111,000	111,000
4	食器洗い乾燥機用前面パネル	扉同色	P-DWP45P (SN )	1	4,500	4,500
5	調理台キャビネット	足元スライド(3段引出し)(ソフトクロス)	F-TFVZ060 -0(ESN C	1	68,500	68,500
6	コンロ用キャビネット	足元スライド(ソフトクロス)	F-KTVZ075 L0(ESN C	1	70,500	70,500
7	水栓	エコタイプハンドシャワー水栓	KM5021TTKE	1	36,500	36,500
8	電気加熱機器	IHヒーター両面焼き(ブラック色)	HTB-TS8TNKF	1	252,000	252,000
【ベースキャビネット小計】				8		780,800
9	レンジフード(本体)	シロッコファン、ブラック、加熱機器連動	VRAT-902ARCR(K)	1	83,000	83,000
	レンジフード用前面パネル	扉同色	VZP-90-655HN(SN )	1	8,000	8,000
10	エンドパネル	扉同色	VEP-655HN(SN )	1	7,500	7,500
11	リモコン		RHリモコン-2	1	2,000	2,000
12	見切り対応フィラー	下台・周辺収納ユニット用	ミキリタ10H(W )	1	700	700
13	エンドパネル	下台用	EP-XN-90 (ESN B-1	1	10,500	10,500
14	施工部材		シリコン(クリア2)	1	1,000	1,000
15	施工部材		シリコン(グレー)	1	1,000	1,000
キッチン合計				16		¥894,500

御名前 三重-四日市SR SK7 様

現場番号	C2700174	プラン番号	5905B-2409-0172T	作成日	2024/9/12
------	----------	-------	------------------	-----	-----------

## 御見積明細 キッチンパネル

NO	商品名	仕様	品番	数量	単価	金額
1	ホーローキッチンパネルHDタイプ	フロントパネル120、トラバーチンホワイト	PZFN-120 (QTW)	1	16,800	16,800
2	ホーローキッチンパネルHDタイプ	フロントパネル90、トラバーチンホワイト	PZFN- 90 (QTW)	1	14,600	14,600
3	ホーローキッチンパネルHDタイプ	サイドパネル、トラバーチンホワイト	PZS-90 (QTW)	1	30,400	30,400
4	ホーローキッチンパネルHDタイプ	窓パネル185、トラバーチンホワイト	PZW -185 (QTW)	1	14,700	14,700
5	ホーローキッチンパネルHDタイプ	フロントパネル135、トラバーチンホワイト	PZFH-135KP (QTW)	1	18,500	18,500
6	KP用エッジセット	樹脂製、グレー	KPエッジセットJ (PG)-2	1	2,800	2,800
7	パネル施工キット	シリコン色(グレー)	パネルセコウキットS(G)-1	1	5,700	5,700
キッチンパネル合計				7		¥103,500

商品総合計	23	¥998,000
-------	----	----------

※ 御見積明細の価格には消費税は含まれておりません。別途消費税が必要となります。





## 《参考》別途 商品組付費

キッチン商品組付費 ¥61,000 (税込 ¥67,100)  
キッチンパネル商品組付費 ¥34,000 (税込 ¥37,400)

※ 商品組付費は現場の状況により変動する事があります。又、給水・給湯・ガス・ダクト・電気等の接続工事は含まれておりません。

( )内の価格は税込価格&lt;税率10%&gt;を表示しています。

■必ずご確認ください。  
 ・天井高さ、吊戸棚・レンジフード取付高さをご確認ください。  
 ・《 》内寸法は参考寸法です。  
 ■表示記号について  
 ・KP：キッチンパネル

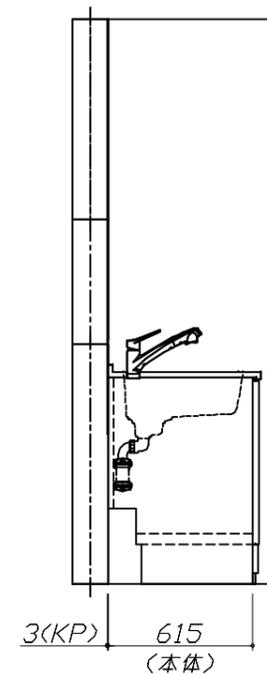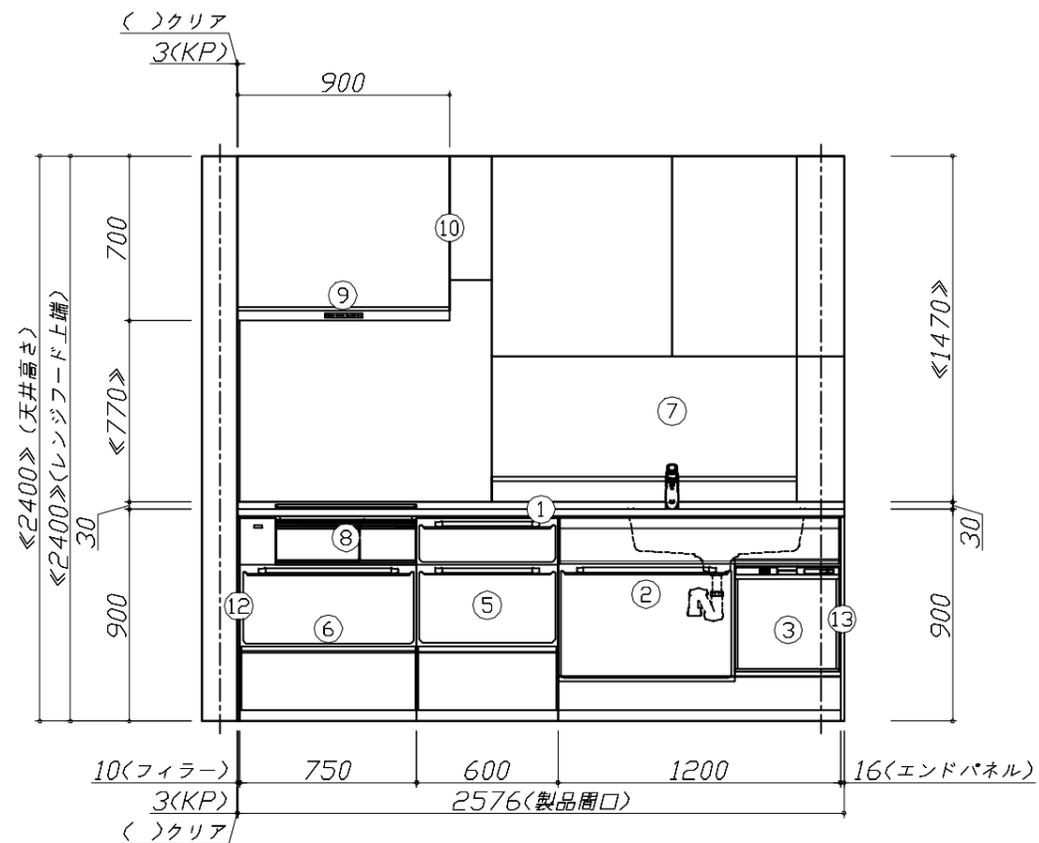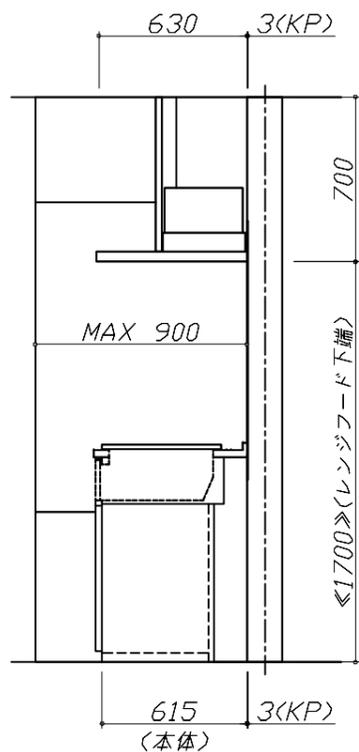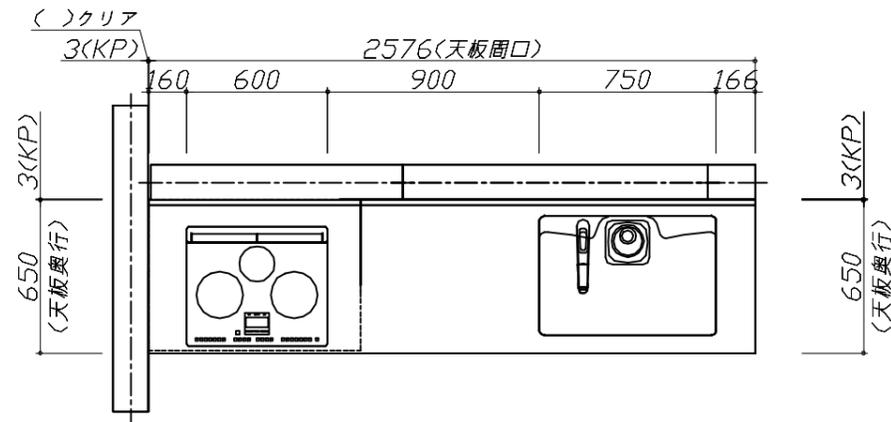


**Takara standard**  
 タカラスタンダード株式会社

現場名称： 三重-四日市SR SK7様邸  
 現場番号： C2700174  
 四日市営業所

ホーローシステムキッチン Edel エーデル  
 プラン番号： 5905B-2409-0172T  
 担当営業：

姿図 1 縮尺： 1 / 30  
 作成日： 2024年9月12日  
 担当アドバイザー： SK7

縮尺：A3サイズ等倍

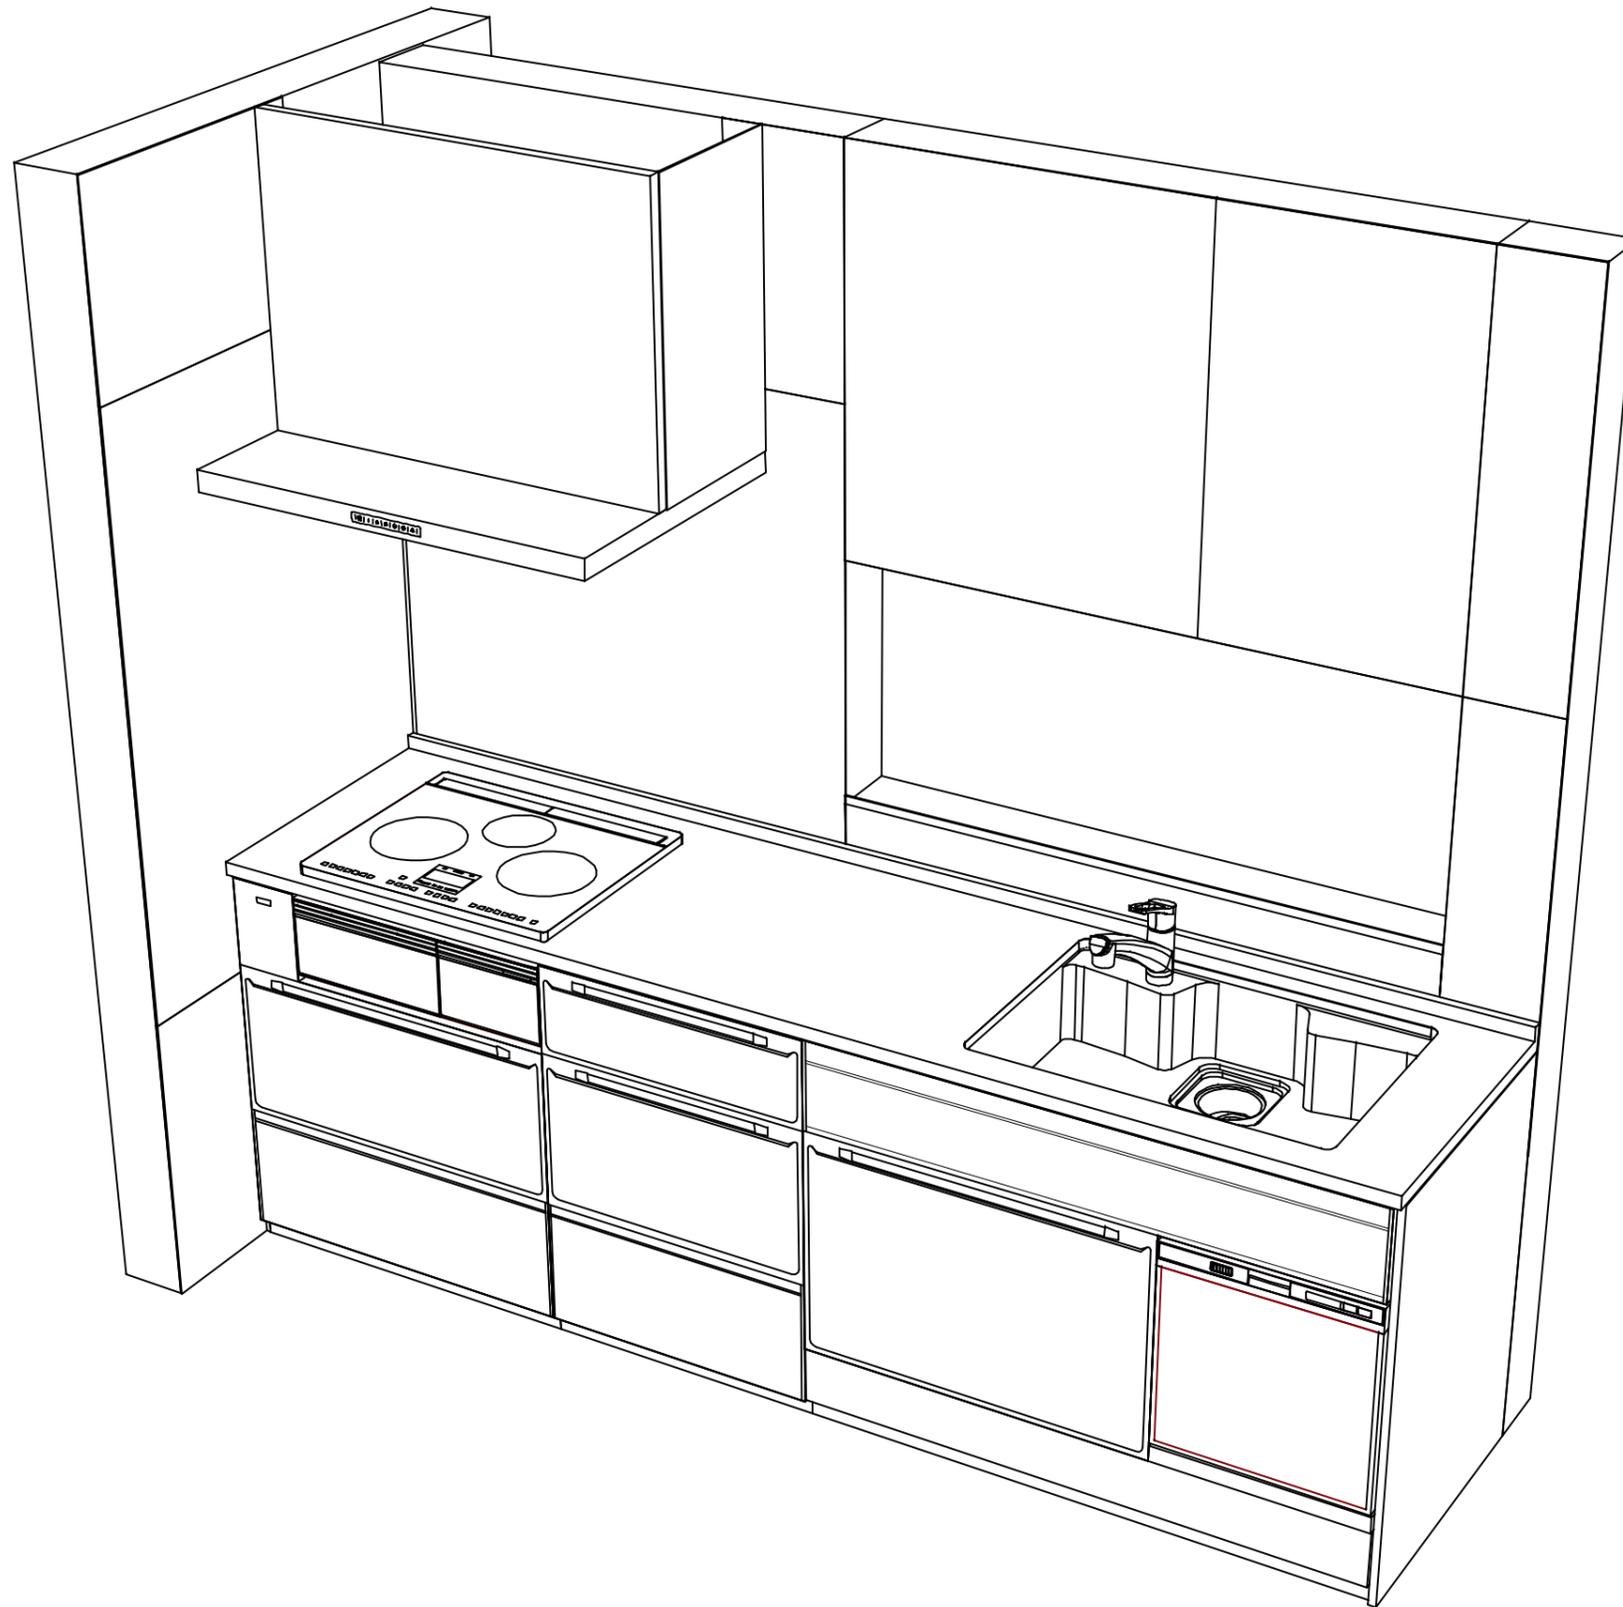

Takara standard  
タカラスタンダード株式会社

現場名称： 三重-四日市SR SK7様邸

現場番号： C2700174

四日市営業所

ホーローシステムキッチン Edel エーデル

プラン番号： 5905B-2409-0172T

担当営業：

姿図 2

縮尺： 1 / 30

作成日： 2024年9月12日

担当アドバイザー： SK7

縮尺：A3サイズ等倍