

ホーローシステムキッチン 御見積書

御名前 三重-四日市SR SK8 様

業者 様

商品名 Treasia トレーシア

作成日 2025年1月9日
プラン番号 5905B-2501-0037T
現場番号 C2700034

タカラスタANDARD株式会社
◆四日市営業所
三重県四日市市青葉町800-38
TEL 059-353-2244 / FAX 059-353-2250

◆四日市ショールーム
TEL 059-354-2299 / FAX 059-354-2484

商品
御見積金額 ¥887,900 (税込 ¥976,690)

()内の価格は税込価格<税率10%>を表示しています。

《参考》別途 商品組付費 ¥112,000 (税込 ¥123,200)

- ※ 商品御見積金額には商品組付費は含まれておりません。
- ※ 商品組付費には配送・搬入・商品組付等の費用を含んでいます。
- ※ 商品組付費は現場の状況により変動する事があります。
又、給水・給湯・ガス・ダクト・電気等の接続工事は含まれておりません。

◆ 御見積仕様 ★ 御見積のカラー表示は参考です。最終発注時には必ず御確認下さい。

《キッチン》

奥行	奥行65cm
キッチン本体サイズ	I型255cm
天板高さ	85cm
扉カラー	グレージュアッシュ・シルバー
キッチンパネル	HDタイプ:ミルキーモザイク
引手タイプ	レール引手タイプ
ワークトップ材質	人造大理石
カラー	シャインベージュ
水栓	浄水器内蔵ハンドシャワー水栓
食器洗い乾燥機	シンク下設置間口45cmタイプ
加熱機器	60cmホーロートップガスコンロ
レンジ機器	なし
ガス種	LPG
周波数	60Hz

◆ 御確認事項

担当営業	担当アドバイザー	プラン作成者
	SK8	

◆ 備考

★プライスカート価格:¥759,500-
2025.1 シンク小物追加

--	--

No.*

御名前 三重-四日市SR SK8

様

現場番号

C2700034

プラン番号

5905B-2501-0037T

作成日

2025/1/9

御見積明細 キッチン

★ 御見積のカラー表示は参考です。最終発注時には必ず御確認下さい。

NO	商品名	仕様	品番	数量	単価	金額
1	人造大理石ワークトップ	Zシンク(小物置き)	MDIJ255 TDRU	1	88,500	88,500
2	シンクキャビネット	スライド・シンク下食洗	F-RRXR120KR5(VZVVF	1	111,500	111,500
3	食器洗い乾燥機	引出し式(シルバー色)	EW-45R2SMT	1	111,000	111,000
4	食器洗い乾燥機用前面パネル	扉同色	P-DWM45VL5(ZVV)-1	1	16,500	16,500
5	調理台キャビネット	足元スライド(3段引出し)	F-TFVZ060 -5(VZVVF	1	91,000	91,000
6	コンロ用キャビネット	足元スライド、ミキリ対応	F-KTVZ075JL5(VZVVF	1	94,500	94,500
7	浄水器内蔵ハンドシャワー水栓	エコタイプ、17+2物質除去	TJS-SP19E	1	41,000	41,000
8	ガス加熱機器(ホーロートップ)	片面焼き、シルバー	TN36AV60 P	1	54,500	54,500
【ベースキャビネット小計】				8		608,500
9	ウォールキャビネット	大型不燃吊戸、耐震ラッチ付	W-M A165FLP(VZVVF-D	1	66,500	66,500
10	レンジフード	シロッコファン(シルバー色)	VUA-901AD (V)	1	42,500	42,500
	前幕板	高さ70cmタイプ、シルバー色	マエマク90VUA-640(V)	1	6,000	6,000
11	シロッコファン用排気金具	上方排気接続用	マルダクタカナグ(U)	1	3,000	3,000
12	エンドパネル	奥行65cmキャビネット用	EP-XN-85 (VZVVD	1	11,500	11,500
13	エンドパネル	ウォールキャビネット、電動昇降、VUSVDS用	EP-WM (VZVVD	1	8,500	8,500
14	前台輪カバー		P-DC120 -5(W)	1	4,000	4,000
15	前台輪カバー		P-DC073 -5(W)	1	3,500	3,500
16	前台輪カバー		P-DC060 -5(W)	1	3,500	3,500
17	水切りプレート	Zシンク用	ミズキリプレートZT	1	4,500	4,500
18	まな板立て	Z・ZS・ZMシンク用	マナイタテZ(B)	1	2,000	2,000
19	水切り	Zシンク用	ミズキリZ-B	1	4,500	4,500
20	水切りネット	Zシンク用	ミズキリネット Z(A)	1	4,000	4,000
21	どこでもラック(スクエアタイプ)	タオルハンガーL、チャコールグレー	MGSK タオルハンガー-L (CG	1	2,500	2,500
22	どこでもラック(スクエアタイプ)	タオルハンガーS、ホワイト	MGSK タオルハンガー-S (W	1	1,100	1,100
23	間仕切り名人	Tタイプ、間口45・60cm用	MGマジキリP TL 1	3	3,900	11,700
24	施工部材		シリコン(クリア2)	1	1,000	1,000
25	施工部材		シリコン(ホワイト2)	1	1,000	1,000
キッチン合計				28		¥789,800

御名前 三重-四日市SR SK8 様

現場番号	C2700034	プラン番号	5905B-2501-0037T	作成日	2025/1/9
------	----------	-------	------------------	-----	----------

御見積明細 キッチンパネル

NO	商品名	仕様	品番	数量	単価	金額
1	ホーローキッチンパネルHDタイプ	フロントパネル120、ミルキーモザイク	PZFN-120 (IMI)	1	16,800	16,800
2	ホーローキッチンパネルHDタイプ	サイドパネル、ミルキーモザイク	PZS-90 (IMI)	1	30,400	30,400
3	ホーローキッチンパネルHDタイプ	窓パネル185、ミルキーモザイク	PZW -185 (IMI)	2	14,700	29,400
4	KP用エッジセット	樹脂製、アイボリー	KPエッジセットJ (PI)-2	1	2,800	2,800
5	パネル施工キット	シリコン色(グレー)	パネルセコウキットS(G)-1	1	5,700	5,700
6	ホーローキッチンパネルHDタイプ	フロントパネル60、ミルキーモザイク	PZFN- 60 (IMI)	1	13,000	13,000
キッチンパネル合計				7		¥98,100

商品総合計	35	¥887,900
-------	----	----------

※ 御見積明細の価格には消費税は含まれておりません。別途消費税が必要となります。

《参考》別途 商品組付費

キッチン商品組付費 ¥78,000 (税込 ¥85,800)

キッチンパネル商品組付費 ¥34,000 (税込 ¥37,400)

※ 商品組付費は現場の状況により変動する事があります。又、給水・給湯・ガス・ダクト・電気等の接続工事は含まれておりません。





()内の価格は税込価格<税率10%>を表示しています。

■必ずご確認ください。

- ・天井高さ、吊戸棚・レンジフード取付高さをご確認ください。
- ・《 》内寸法は参考寸法です。

■表示記号について

- ・KP：キッチンパネル

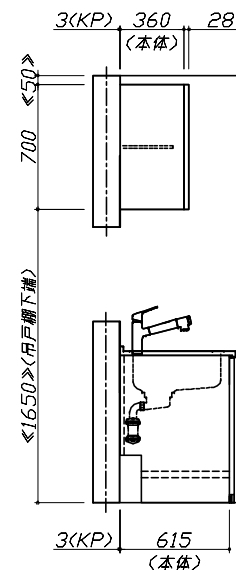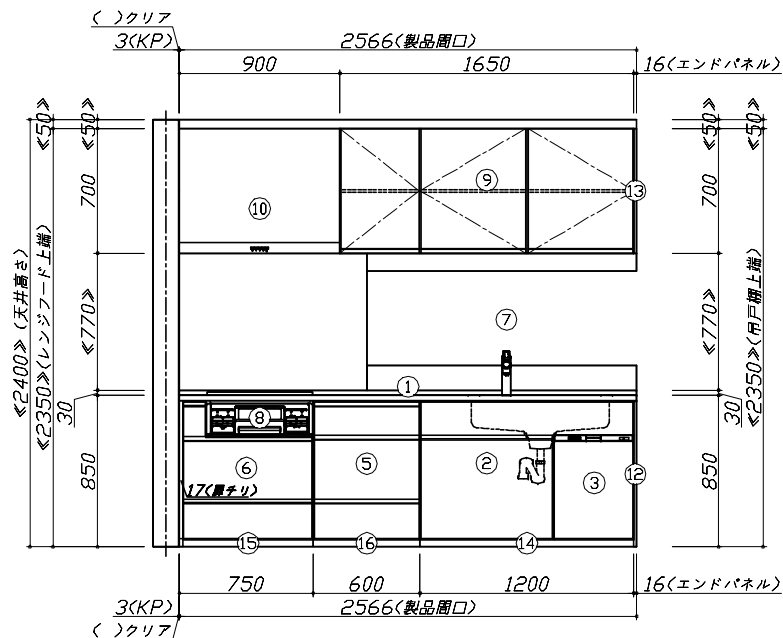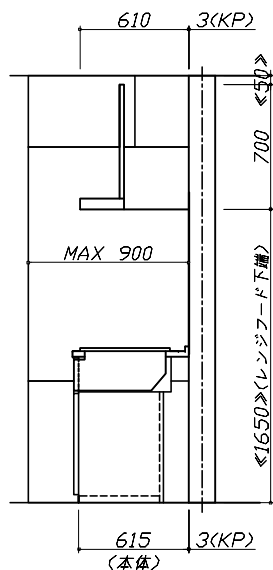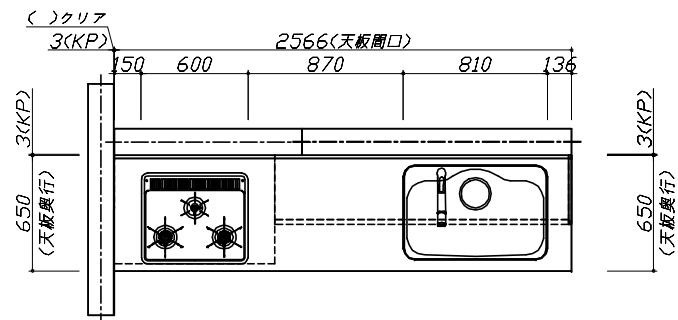

Takara standard

タカラスタンダード株式会社

現場名称： 三重-四日市SR SK8様邸

現場番号： C2700034

四日市営業所

ホーローシステムキッチン Treasia トレーシア

プラン番号： 5905B-2501-0037T

担当営業：


姿図 1

作成日： 2025年1月9日

担当アドバイザー： SK8

縮尺： 1 / 30

縮尺：A3サイズ等倍

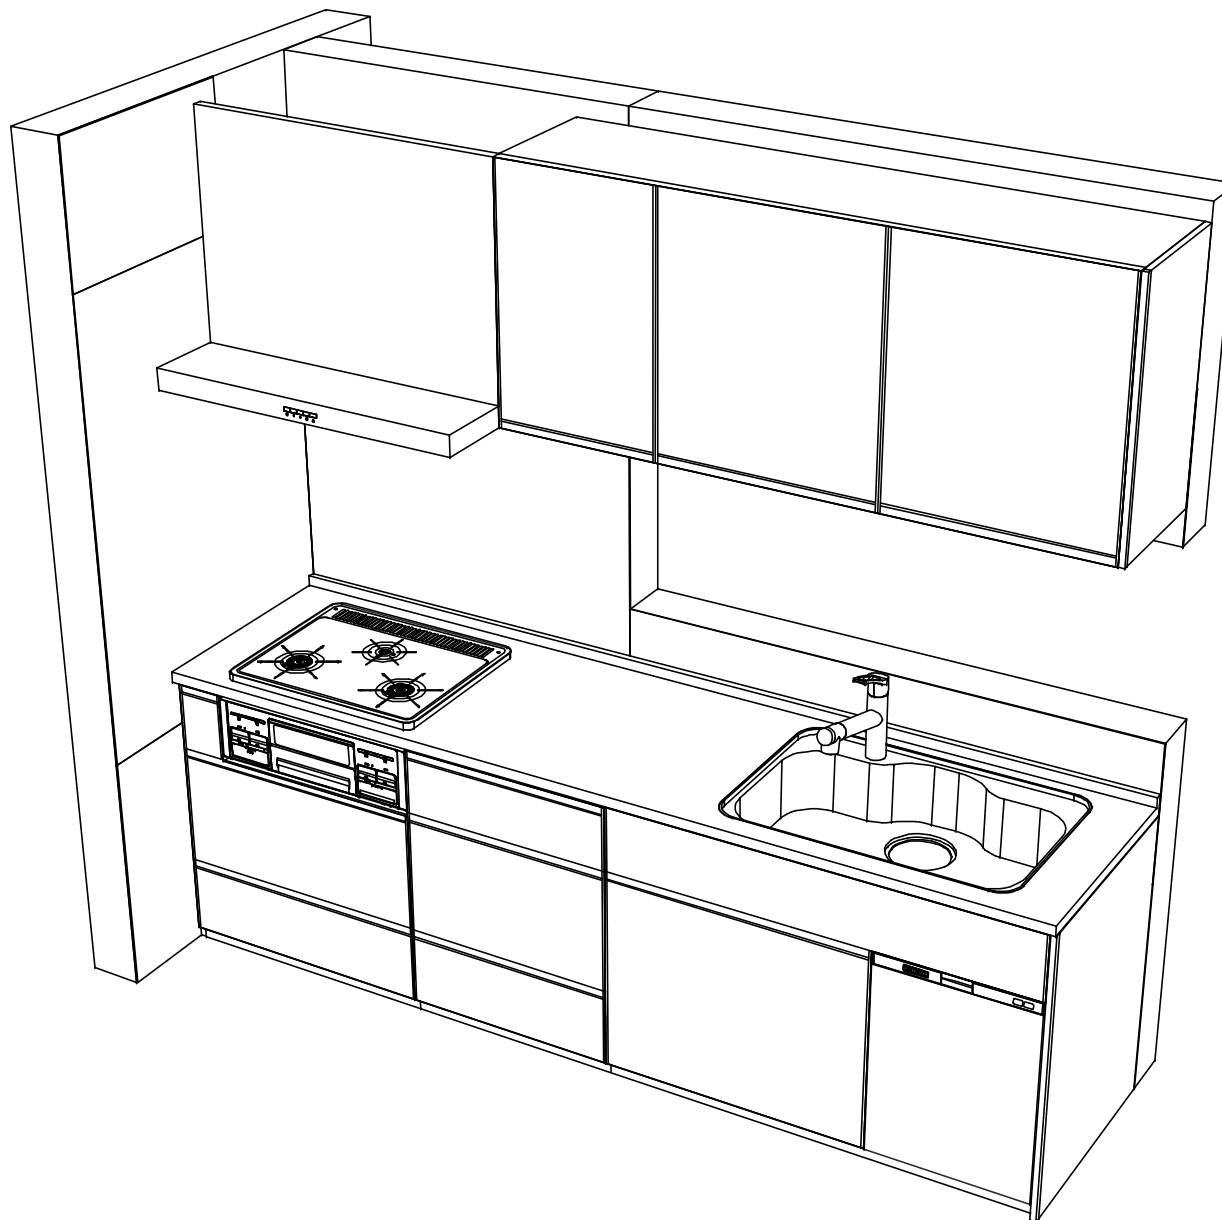

Takara standard
タカスタンダード株式会社

現場名称： 三重-四日市SR SK8様邸

現場番号： C2700034

四日市営業所

ホーローシステムキッチン Treasia トレーシア

プラン番号： 5905B-2501-0037T

担当営業：

姿図 2

作成日： 2025年1月9日

担当アドバイザー： SK8

縮尺： 1 / 30

縮尺：A3サイズ等倍