

ホーローシステムキッチン 御見積書

御名前 三重-四日市SR SK9 様

業者 様

商品名 Treasia トレーシア

作成日 2025年1月9日
プラン番号 5905B-2501-0043T
現場番号 C2700179

タカラスタANDARD株式会社
◆四日市営業所
三重県四日市市青葉町800-38
TEL 059-353-2244 / FAX 059-353-2250

◆四日市ショールーム
TEL 059-354-2299 / FAX 059-354-2484

商品
御見積金額 ￥1,086,200 (税込 ￥1,194,820)

()内の価格は税込価格<税率10%>を表示しています。

《参考》別途 商品組付費 ￥112,000 (税込 ￥123,200)

- ※ 商品御見積金額には商品組付費は含まれておりません。
- ※ 商品組付費には配送・搬入・商品組付等の費用を含んでいます。
- ※ 商品組付費は現場の状況により変動する事があります。
又、給水・給湯・ガス・ダクト・電気等の接続工事は含まれておりません。

◆ 御見積仕様 ★ 御見積のカラー表示は参考です。最終発注時には必ず御確認下さい。

《キッチン》

奥行	奥行65cm
キッチン本体サイズ	I型255cm
天板高さ	85cm
扉カラー	ホワイト・シルバー・モール
キッチンパネル	HDタイプ:コンクリートライト
引手タイプ	レール引手タイプ
ワークトップ材質	アクリル人造大理石
カラー	ソリッドホワイト
水栓	ハンドシャワー水栓
食器洗い乾燥機	シンク下設置間口45cmタイプ
加熱機器	60cmハイパーガラスコートトップガスコンロ
レンジ機器	なし
ガス種	LPG
周波数	60Hz

◆ 御確認事項

担当営業	担当アドバイザー	プラン作成者
	SK9	

◆ 備考

★プライスカート価格:¥913,500-
2025.1 シンク小物追加

--	--

No.*

御名前 三重-四日市SR SK9

様

現場番号

C2700179

プラン番号

5905B-2501-0043T

作成日

2025/1/9

御見積明細 キッチン

★ 御見積のカラー表示は参考です。最終発注時には必ず御確認下さい。

NO	商品名	仕様	品番	数量	単価	金額
1	人造大理石ワークトップ	アクリル人造大理石シンク(ホワイト)	AOIH255 TDLW	1	168,500	168,500
2	シンクキャビネット	スライド・シンク下食洗	F-RRXR105KL5(VSWVF	1	95,500	95,500
3	食器洗い乾燥機	引出し式(シルバー色)	TKW-405AM-SV	1	111,000	111,000
4	食器洗い乾燥機用前面パネル	扉同色	P-DWM45VL5(SWV)-1	1	14,500	14,500
5	調理台キャビネット	足元スライド(3段引出し)	F-TFVZ075 -5(VSWVF	1	89,000	89,000
6	コンロ用キャビネット	足元スライド、ミキリ対応	F-KTVZ075JR5(VSWVF	1	84,500	84,500
7	水栓	エコタイプハンドシャワー水栓	KM5021TTKE	1	36,500	36,500
8	ガス加熱機器(ハイパ-ガラスコート)	両面焼き	TN72WV60CH	1		
	ガス加熱機器(本体)	シルバー	TN72WV60C P	1	115,500	115,500
	ガス加熱機器(トッププレート)	クリアパールホワイト	TN72-60TP-CH	1	26,000	26,000
【ベースキャビネット小計】				10		741,000
9	ウォールキャビネット	大型不燃吊戸、耐震ラッチ付	W-M A165FRP(VSWVF-D	1	57,500	57,500
10	照明ユニット	10W(LED仕様)	SMY-57 LED	1	13,000	13,000
11	レンジフード(本体)	シロッコファン、シルバー	VRAT-902ADL(V)	1	76,000	76,000
	レンジフード用前面パネル	扉同色	VZP-90-655HN(SW)	1	8,000	8,000
12	エンドパネル	奥行65cmキャビネット用	EP-XN-85 (VSWVD	1	10,500	10,500
13	エンドパネル	ウォールキャビネット、電動昇降、VUSVDS用	EP-WM (VSWVD	1	7,500	7,500
14	前台輪カバー		P-DC105 -5(W)	1	4,000	4,000
15	前台輪カバー		P-DC075 -5(W)	1	3,500	3,500
16	前台輪カバー		P-DC073 -5(W)	1	3,500	3,500
17	ラ・クックグラン	ブラック	PGDL-50B(T)	1	10,500	10,500
18	米びつ	容量11kg用	コメツ- H	1	3,000	3,000
19	まな板立て	人大シンク用	マナイタテT	1	2,000	2,000
20	水切り	人大シンク用	ミズキリT	1	4,500	4,500
21	水切りネット	人大シンク用	ミズキリネット T(A)	1	4,000	4,000
22	間仕切り名人	Tタイプ、かくせるラック併設用	MGマジキリP TC 1	4	3,900	15,600
23	スライドサブケース	調理キャビネット用	スライドサブケース	1	2,000	2,000
24	かくせるホ-ローボックス	間口73cm用	トビラウラHS- 73N	1	7,000	7,000
25	かくせるホ-ローボックス	間口75cm用	トビラウラHS- 75N	1	7,000	7,000
26	スライドプレート	人造大理石	スライドプレート AOT	1	6,000	6,000
27	施工部材		シリコン(クリア2)	1	1,000	1,000

御名前 三重-四日市SR SK9

様

現場番号	C2700179	プラン番号	5905B-2501-0043T	作成日	2025/1/9
------	----------	-------	------------------	-----	----------

御見積明細 キッチン

★ 御見積のカラー表示は参考です。最終発注時には必ず御確認下さい。

NO	商品名	仕様	品番	数量	単価	金額
28	施工部材		シリコン(ホワイト2)	1	1,000	1,000
キッチン合計				34		¥988,100

御見積明細 キッチンパネル

NO	商品名	仕様	品番	数量	単価	金額
1	ホーローキッチンパネルHDタイプ	フロントパネル120、コンクリートライト	PZFN-120 (QCG)	1	16,800	16,800
2	ホーローキッチンパネルHDタイプ	サイドパネル、コンクリートライト	PZS-90 (QCG)	1	30,400	30,400
3	ホーローキッチンパネルHDタイプ	窓パネル185、コンクリートライト	PZW -185 (QCG)	2	14,700	29,400
4	KP用エッジセット	樹脂製、グレー	KPエッジセットJ (PG)-2	1	2,800	2,800
5	パネル施工キット	シリコン色(グレー)	パネルセコウキットS(G)-1	1	5,700	5,700
6	ホーローキッチンパネルHDタイプ	フロントパネル60、コンクリートライト	PZFN- 60 (QCG)	1	13,000	13,000
キッチンパネル合計				7		¥98,100

商品総合計	41	¥1,086,200
-------	----	------------

※ 御見積明細の価格には消費税は含まれておりません。別途消費税が必要となります。

《参考》別途 商品組付費





キッチン商品組付費 ¥78,000 (税込 ¥85,800)

キッチンパネル商品組付費 ¥34,000 (税込 ¥37,400)

※ 商品組付費は現場の状況により変動する事があります。又、給水・給湯・ガス・ダクト・電気等の接続工事は含まれておりません。

()内の価格は税込価格<税率10%>を表示しています。

- 必ずご確認ください。
- ・天井高さ・吊戸棚・レンジフード取付高さをご確認ください。
 - ・《 》内寸法は参考寸法です。
- 表示記号について
- ・KP：キッチンパネル

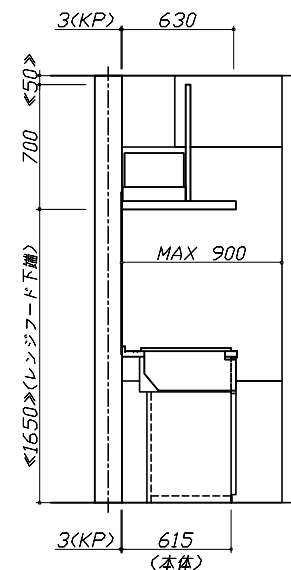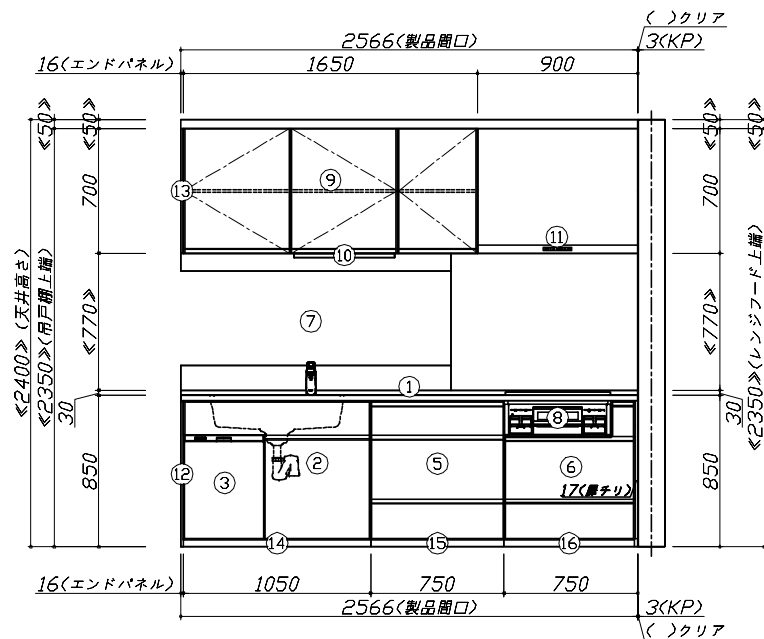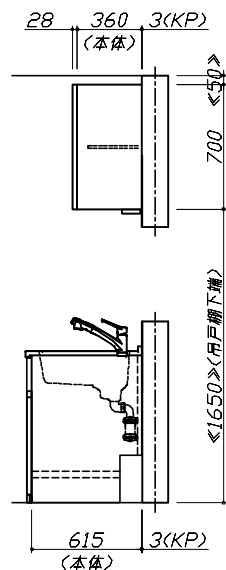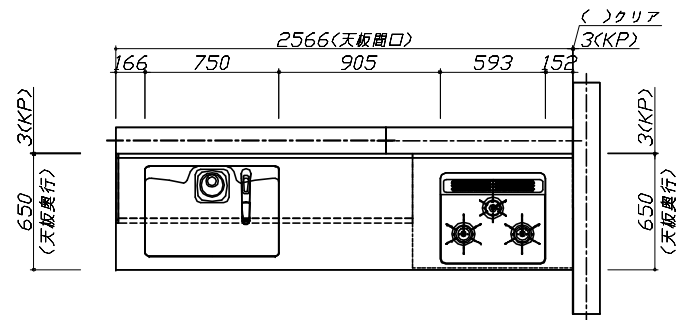


Takara standard
タカスタンダード株式会社

現場名称： 三重-四日市SR SK9様邸
現場番号： C2700179
四日市営業所

ホーローシステムキッチン Treasia トレーシア
プラン番号： 5905B-2501-0043T
担当営業：

姿図 1
作成日： 2025年1月9日
担当アドバイザー： SK9

縮尺：A3サイズ等倍

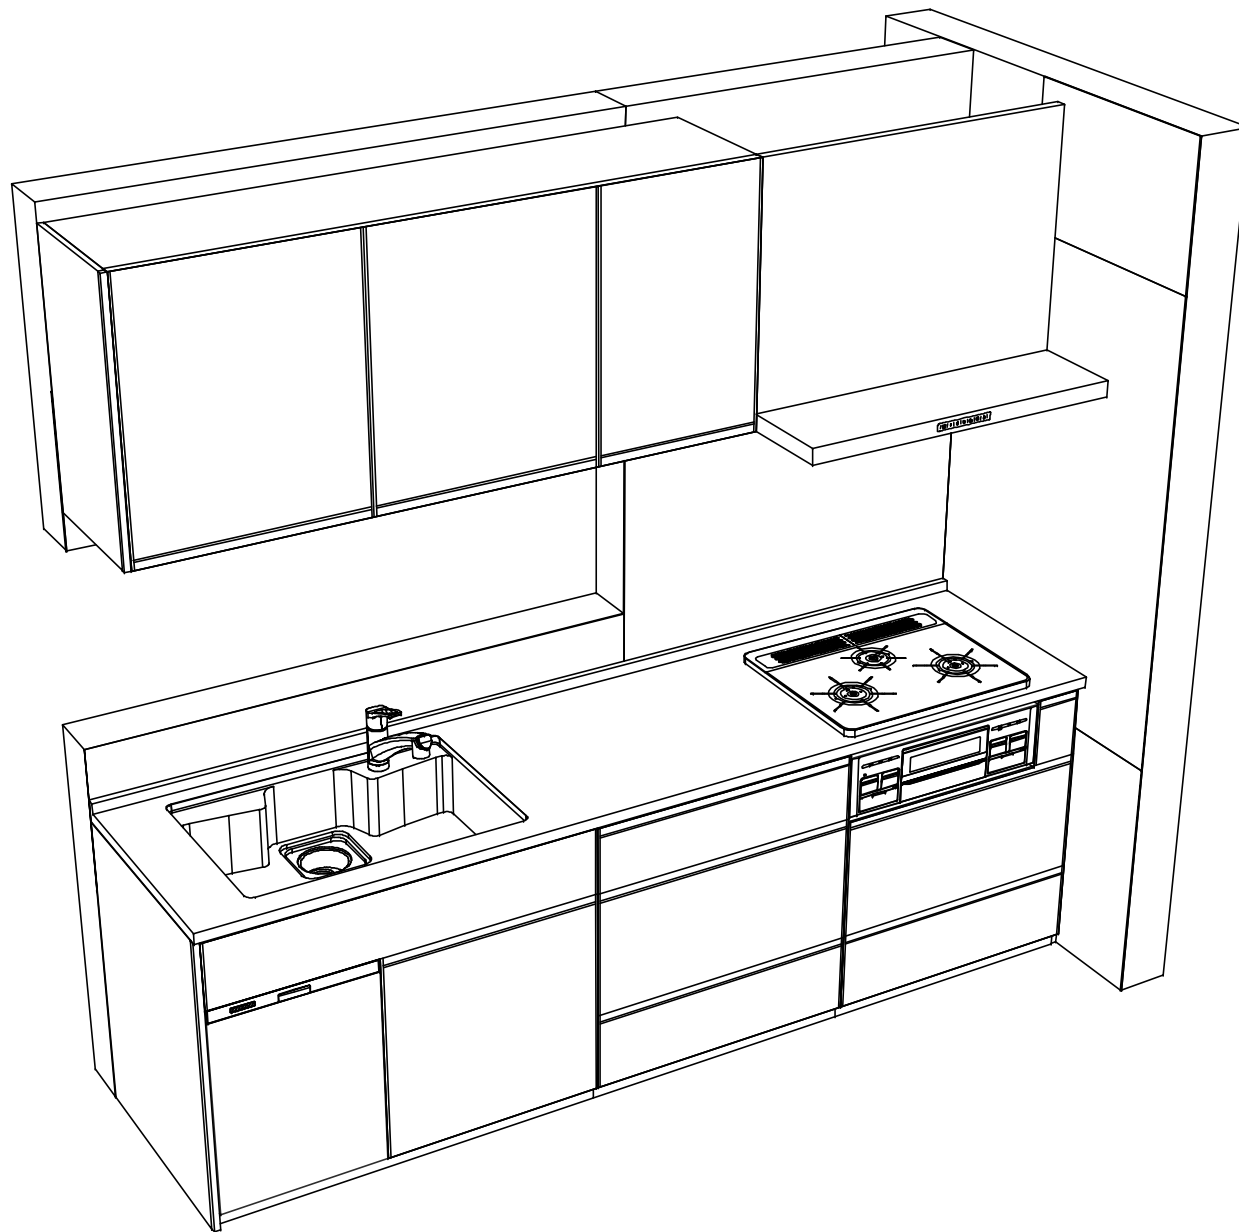

Takara standard
タカスタンダード株式会社

現場名称： 三重-四日市SR SK9様邸

現場番号： C2700179

四日市営業所

ホーローシステムキッチン Treasia トレーシア

プラン番号： 5905B-2501-0043T

担当営業：

姿図 2

作成日： 2025年1月9日

担当アドバイザー： SK9

縮尺： 1 / 30

縮尺：A3サイズ等倍