ぴったりサイズ木製システムキッチン 御見積書

御名前　三重-四日市SR SK13　様

業者　様

商品名　Refit　リフィット

作成日　2025年4月8日
ﾌﾟﾗﾝ番号　5905B-2504-0148T
現場番号　C2700203

タカラスタンダード株式会社
◆四日市営業所
三重県四日市市青葉町800-38
TEL 059-353-2244 / FAX 059-353-2250

◆四日市ショールーム
TEL 059-354-2299 / FAX 059-354-2484

商品
御見積金額　¥684,700　（税込 ¥753,170）

（　）内の価格は税込価格＜税率10%＞を表示しています。

《参考》別途 商品組付費　¥95,000　（税込 ¥104,500）

※　商品御見積金額には商品組付費は含まれておりません。
※　商品組付費には配送・搬入・商品組付等の費用を含んでいます。
※　商品組付費は現場の状況により変動する事があります。
　　又、給水・給湯・ガス・ダクト・電気等の接続工事は含まれておりません。

担当営業	担当ｱﾄﾞﾊﾞｲｻﾞｰ	ﾌﾟﾗﾝ作成者
	SK13	

◆ 御見積仕様

《キッチン》	
キッチン本体サイズ	I型255cm
天板高さ	85cm
扉カラー	グループ1：マットベージュ
引手	ハンドル引手(シルバー)
キッチンパネル	Pﾀｲﾌﾟ：ﾎﾜｲﾄ
ワークトップ材質	アクリル人造大理石
カラー	ソリッドベージュ
水栓	ハンドシャワー水栓
食器洗い乾燥機	シンク下設置間口45cmタイプ
加熱機器	60cmﾎｰﾛｰﾄｯﾌﾟｶﾞｽｺﾝﾛ
レンジ機器	なし
ガス種	LPG
周波数	60Hz

◆ 備考

★ﾌﾟﾗｲｽｶｰﾄﾞ価格：¥641,300-
※コンロ前と横のみｷｯﾁﾝﾊﾟﾈﾙ設置
※2025.4　食洗入替

◆ 御確認事項

No.*

御名前 三重-四日市SR SK13 様

現場番号	C2700203	プラン番号	5905B-2504-0148T	作成日	2025/4/8

御見積明細 キッチン

NO	商品名	仕様	品番	数量	単価	金額
1	人造大理石ワークトップ	ｱｸﾘﾙ人造大理石ｼﾝｸ(ﾍﾞｰｼﾞｭ)	AJIV255 GALD-N	1	167,900	167,900
2	シンクキャビネット	ｽﾗｲﾄﾞ、シンク下、ｿﾌﾄｸﾛｰｽﾞ、ホーロー底板有、見切り無	F-RPSM105ｳR5EAPG-C	1	75,300	75,300
3	食器洗い乾燥機	引出し式（シルバー色）	EW-45R3ST	1	111,000	111,000
4	食器洗い乾燥機用前面パネル	扉同色	P-DWP45P （APG-）	1	4,000	4,000
5	調理台キャビネット	足ｽﾗ3段引出、ｿﾌﾄｸﾛｰｽﾞ、ホーロー底板有	F-TFVB075 -5EAPG-C	1	42,500	42,500
6	コンロ用キャビネット	足元ｽﾗｲﾄﾞ、ｿﾌﾄｸﾛｰｽﾞ、ホーロー底板有、見切り有	F-KJVB075 R5EAPG-C-ﾊ	1	41,500	41,500
7	水栓	エコタイプハンドシャワー水栓	KM5021TTKE	1	36,500	36,500
8	ガス加熱機器(ﾎｰﾛｰﾄｯﾌﾟ)	片面焼き、シルバー	TN36AV60 P	1	54,500	54,500
	【ベースキャビネット小計】			8		533,200
9	ウォールキャビネット	オープンシェルフ(棚板1段)	ｵｰﾌﾟﾝｼｪﾙﾌﾀﾅｲﾀ120S(ﾁ)	1	15,000	15,000
	ウォールキャビネット		ｵｰﾌﾟﾝｼｪﾙﾌﾌﾚｰﾑｾｯﾄS2	1	16,000	16,000
10	レンジフード	シロッコファン（シルバー色）	VUA-901AD (V)	1	42,500	42,500
	前幕板	高さ70cmタイプ、ｼﾙﾊﾞｰ色	ﾏｴﾏｸ90VUA-640(V)	1	6,000	6,000
11	レンジフード別売部品	横化粧板、シルバー	ﾖｺｹｼｮｳｲﾀVUA-700(V)	1	4,500	4,500
12	シロッコファン用排気金具	上方排気接続用	ﾏﾙﾀﾞｸﾄｶﾅｸﾞ(U)	1	3,000	3,000
13	エンドパネル	ベースキャビネット用、H80・85用	EP-XHN85 （APG-）	1	18,500	18,500
14	天板ｵﾌﾟｼｮﾝ		ｼﾞｬﾊﾞﾗｾｯﾄ	1	600	600
15	施工部材		ｼﾘｺﾝ(ﾎﾜｲﾄ2)	1	1,000	1,000
16	施工部材		ｼﾘｺﾝ(ｱｲﾎﾞﾘｰ)	1	1,000	1,000
	キッチン合計			18		¥641,300

御見積明細 キッチンパネル

NO	商品名	仕様	品番	数量	単価	金額
1	ホーローキッチンパネルPタイプ	サイドパネル、ホワイト	PZS-90 （SW）	1	22,600	22,600
2	パネル施工キット	シリコン色(ホワイト)	ﾊﾟﾈﾙｾｺｳｷｯﾄS(W)-1	1	5,700	5,700
3	KP用エッジセット	樹脂製、ホワイト	KPｴｯｼﾞｾｯﾄJ (MW)-2	1	2,800	2,800
4	ホーローキッチンパネルPタイプ	フロントパネル120、ホワイト	PZFN-120 （SW）	1	12,300	12,300
	キッチンパネル合計			4		¥43,400

商品総合計		22	¥684,700

御名前 三重-四日市SR SK13 様

現場番号	C2700203	プラン番号	5905B-2504-0148T	作成日	2025/4/8

※ 御見積明細の価格には消費税は含まれておりません。別途消費税が必要となります。

《参考》別途 商品組付費

キッチン商品組付費	¥61,000（税込 ¥67,100）
キッチンパネル商品組付費	¥34,000（税込 ¥37,400）

※ 商品組付費は現場の状況により変動する事があります。 又、給水・給湯・ガス・ダクト・電気等の接続工事は含まれておりません。

（ ）内の価格は税込価格＜税率10%＞を表示しています。

■必ずご確認ください。
・天井高さ、吊戸棚・レンジフード取付高さをご確認ください。
・≪　≫内寸法は参考寸法です。
・オープンシェルフはレンジフードとの接触を避け、加熱機器との離隔距離にご注意ください。
■表示記号について
・KP：キッチンパネル

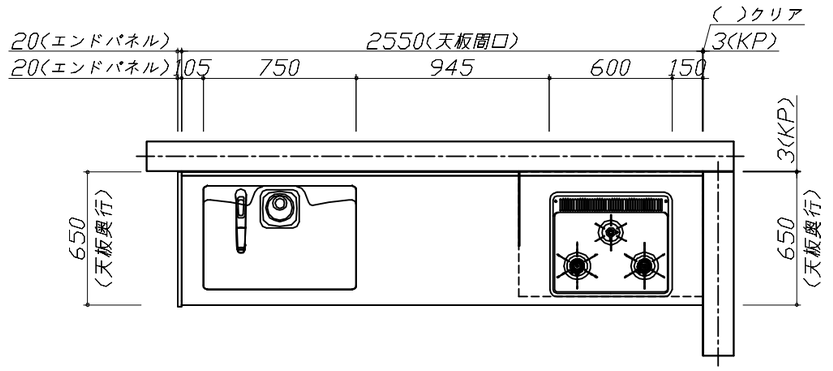

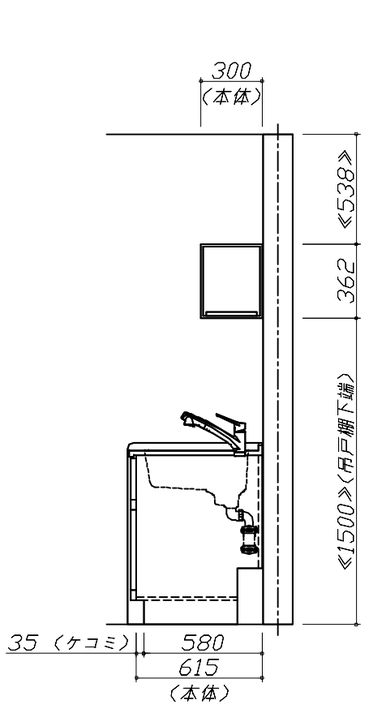

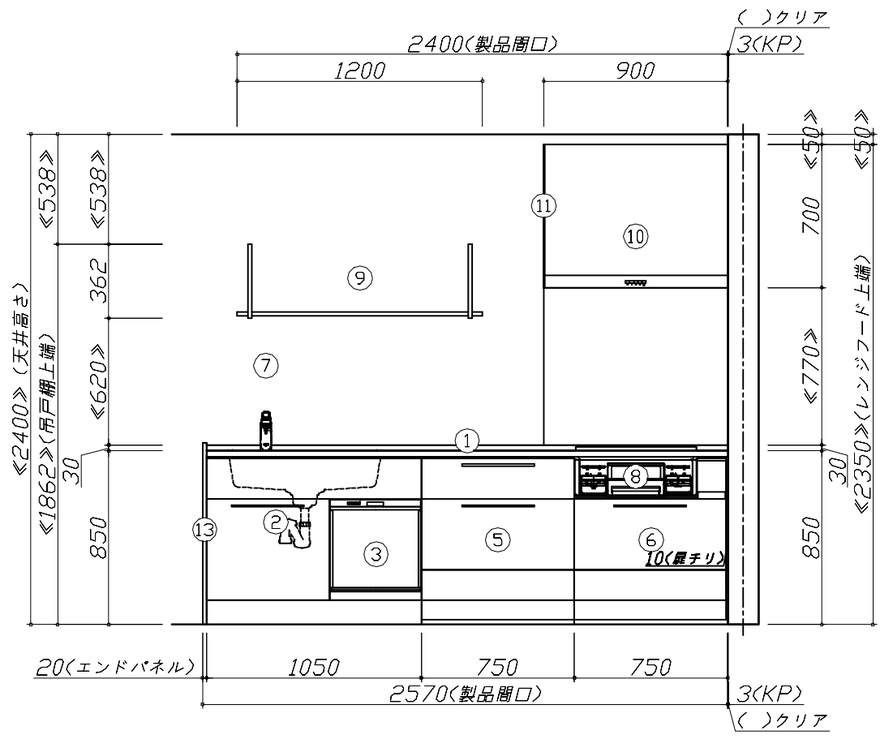

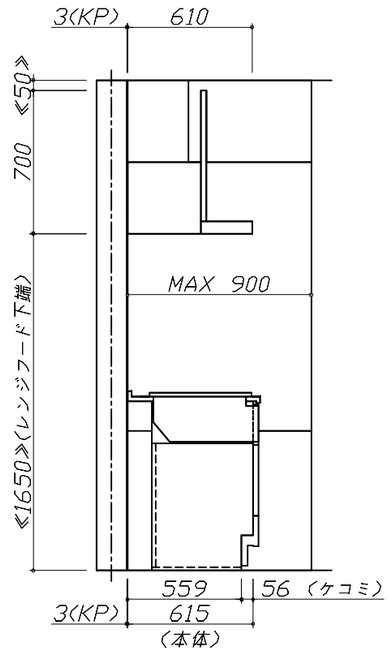

Takara standard タカラスタンダード株式会社	現場名称： 三重−四日市SR　SK13様邸	ぴったりｻｲｽﾞ木製ｼｽﾃﾑｷｯﾁﾝ　Ｒｅｆｉｔ　リフィット	姿図 1	縮　尺： 1 / 30
	現場番号： C2700203	プラン番号： 5905B-2504-0148T	作成日： 2025年4月8日	
	四日市営業所	担当営業　：	担当アドバイザー： SK13	

縮尺：A3サイズ等倍

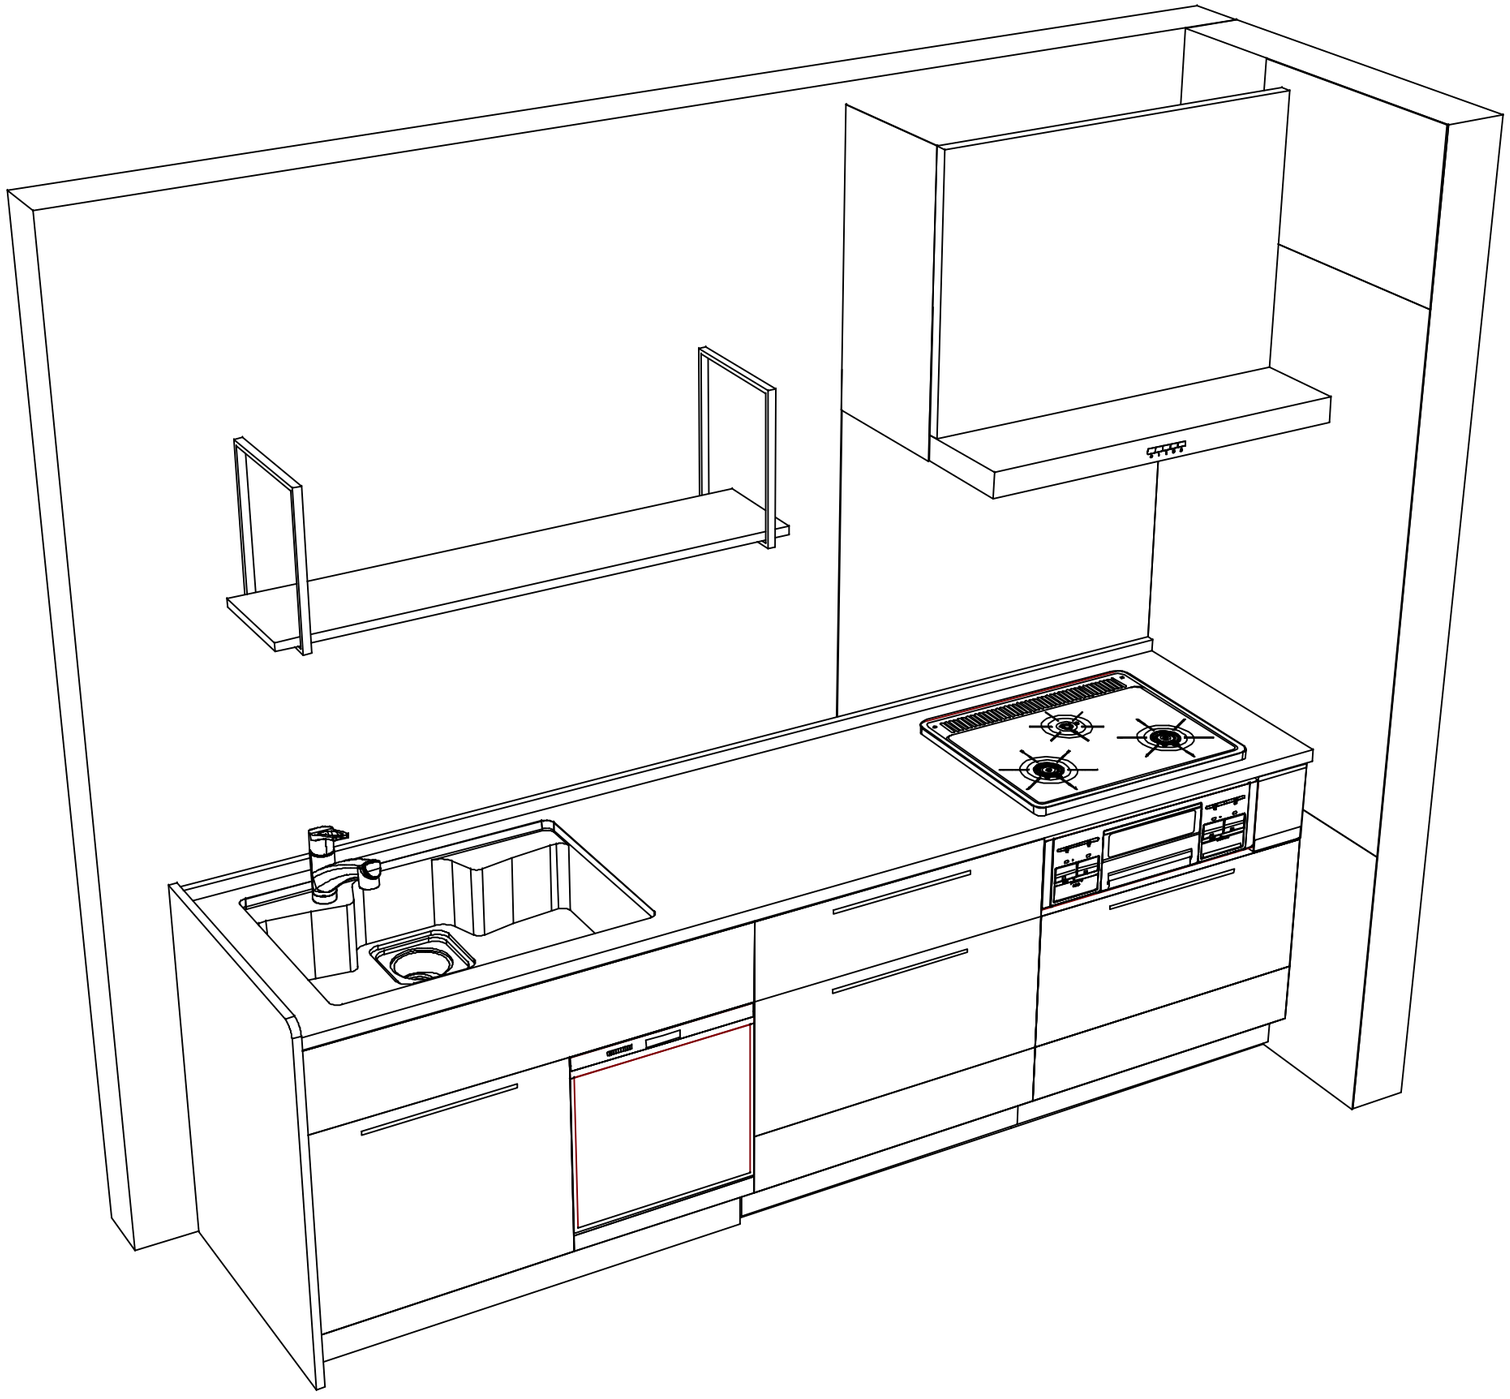

Takara standard タカラスタンダード株式会社	**現場名称：** 三重−四日市SR　SK13様邸	ぴったりｻｲｽﾞ木製ｼｽﾃﾑｷｯﾁﾝ　Ｒｅｆｉｔ　リフィット	姿図 2	**縮　尺：** 1 ／ 30
	現場番号： C2700203	**プラン番号：** 5905B-2504-0148T	**作成日：** 2025年4月8日	
	四日市営業所	**担当営業　：**	**担当アドバイザー：** SK13	

縮尺：A3サイズ等倍