

ぴったりサイズ木製システムキッチン 御見積書

御名前 三重-四日市SR SK3 様

業者 様

商品名 Refit リフィット

作成日 2023年10月30日
プラン番号 5905B-2310-0463T
現場番号 C2700147

タカラスタANDARD株式会社
◆四日市営業所
三重県四日市市青葉町800-38
TEL 059-353-2244 / FAX 059-353-2250

◆四日市ショールーム
TEL 059-354-2299 / FAX 059-354-2484

商品御見積金額 **¥294,300** (税込 ¥323,730)

()内の価格は税込価格<税率10%>を表示しています。

《参考》別途 商品組付費 ¥17,000 (税込 ¥18,700)

- ※ 商品御見積金額には商品組付費は含まれておりません。
- ※ 商品組付費には配送・搬入・商品組付等の費用を含んでいます。
- ※ 商品組付費は現場の状況により変動する事があります。
又、給水・給湯・ガス・ダクト・電気等の接続工事は含まれておりません。

◆ 御見積仕様

《周辺収納》

周辺扉カラー ヒッコリーミディアム

周辺引手 ハンドル引手(ブラック)

キッチンパネル なし

カウンター材質 人造大理石

カラー シャイングレー

◆ 御確認事項

☆商品の仕様・価格等につきましては予告なく変更する事がありますので、ご購入の際には弊社支店・営業所等へお問い合わせ下さい。

お問い合わせ、またはカタログにて よく御確認下さるようお願い致します。

☆組立工事費には給水・給湯・ガス・ダクト・電気等の接続工事は含まれておりません。

担当営業	担当アドバイザー	プラン作成者
	CB	小森

◆ 備考

※施工費は本体と同時施工の場合となります。

--	--

No.*

御名前 三重-四日市SR SK3

様

現場番号	C2700147	プラン番号	5905B-2310-0463T	作成日	2023/10/30
------	----------	-------	------------------	-----	------------

御見積明細 周辺収納

NO	商品名	仕様	品番	数量	単価	金額
1	ウォールキャビネット	周辺用吊戸、耐震フタ付、扉手掛	W-M L090 -PGAPヒ-Y-D	2	25,600	51,200
2	吊戸用昇降棚	間口90cm用	TDUR-901	1	32,500	32,500
3	カウンターユニット用カウンター	奥行45cm、人造大理石、シャイングレー	C-KP180ND (M)	1	39,000	39,000
4	カウンターキャビネット	奥行45cm、スライド3段、ソフトクローズ	F-TFSL090E-5EAPヒ-D	1	54,000	54,000
5	カウンターキャビネット	奥行45cm、オープン、ソフトクローズ	F-TA L090IL5EAPヒ-D	1	31,500	31,500
	収納ワゴン	奥行45cm用	NW-90KJ	1	22,500	22,500
	収納ワゴン用前面扉		NWヒラ90SKL(APヒ-D)	1	12,000	12,000
6	ダストボックス	本体	DB-NWNホンタイ	3	1,500	4,500
	ダストボックス	フタ	DB-NWNフタ	3	700	2,100
7	エンドパネル	周辺用吊戸用	EP-WML (APヒ-)	1	11,000	11,000
8	エンドパネル	奥行45cmキャビネット用	EP-ALNS (APヒ-)	1	15,000	15,000
9	施工キット		PZ-ST セコウキット(S)-1	1	3,500	3,500
10	KP用キャップセット	ホワイト	KPキャップAセット(MW)	1	3,000	3,000
11	吊戸下ホーローパネル	周辺用吊戸用、ホワイト	PZTN-185 (SW)	1	11,500	11,500
12	施工部材		シリコン(ホワイト2)	1	1,000	1,000
周辺収納合計				20		¥294,300

商品総合計	20	¥294,300
-------	----	----------

※ 御見積明細の価格には消費税は含まれておりません。別途消費税が必要となります。

《参考》別途 商品組付費

周辺収納商品組付費






¥17,000 (税込 ¥18,700)

※ 商品組付費は現場の状況により変動する事があります。又、給水・給湯・ガス・ダクト・電気等の接続工事は含まれておりません。

()内の価格は税込価格<税率10%>を表示しています。

■必ずご確認ください。
 ・天井高さ、吊戸棚・レンジフード取付高さをご確認ください。
 ・《 》内寸法は参考寸法です。
 ■表示記号について
 ・KP：キッチンパネル

■《11》吊戸下ホーローパネルあり

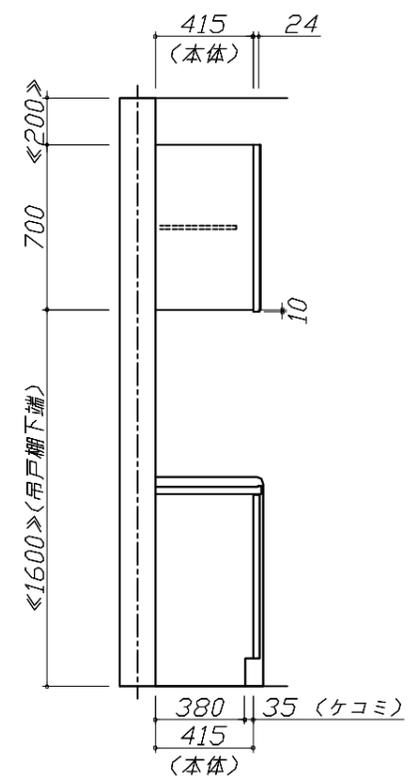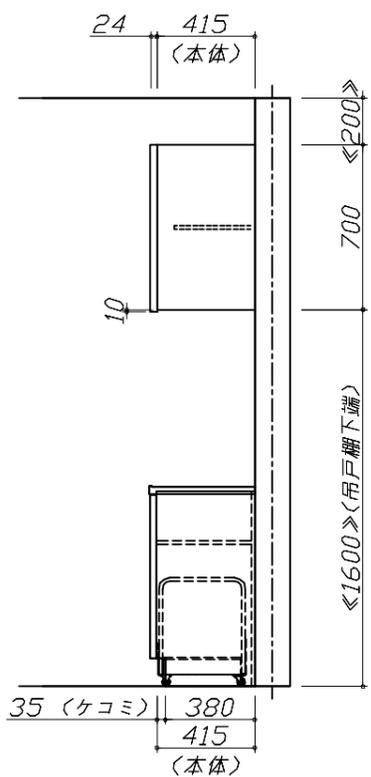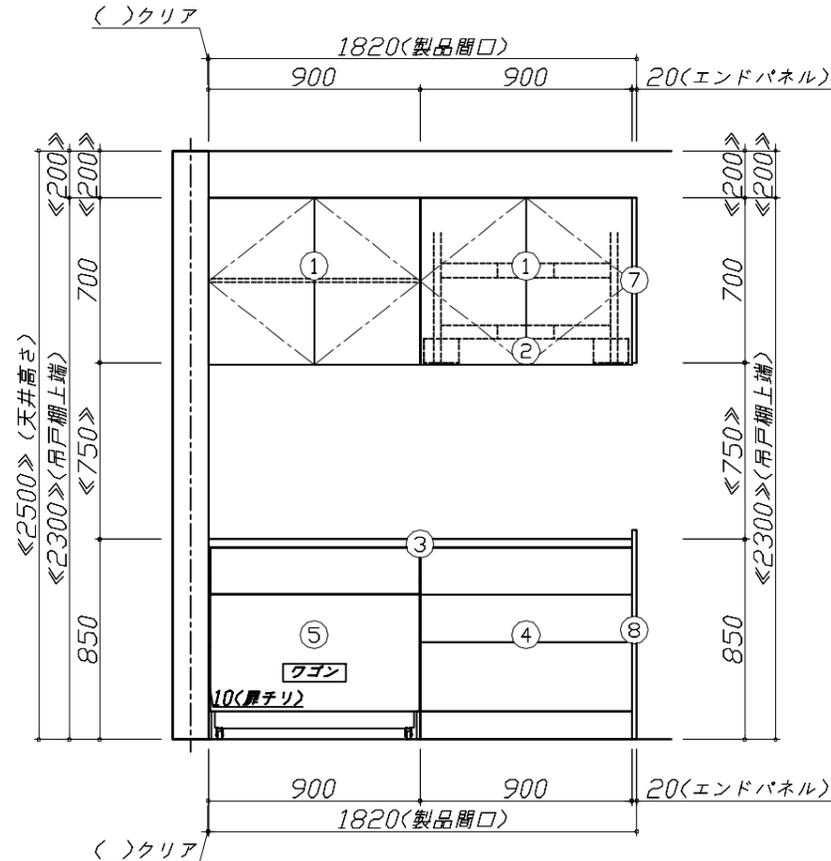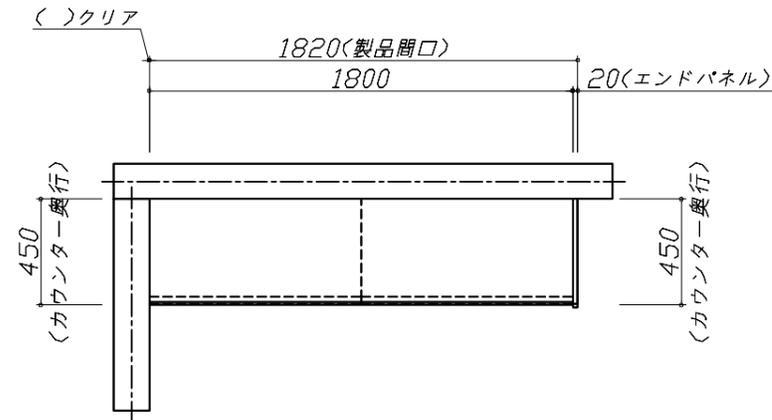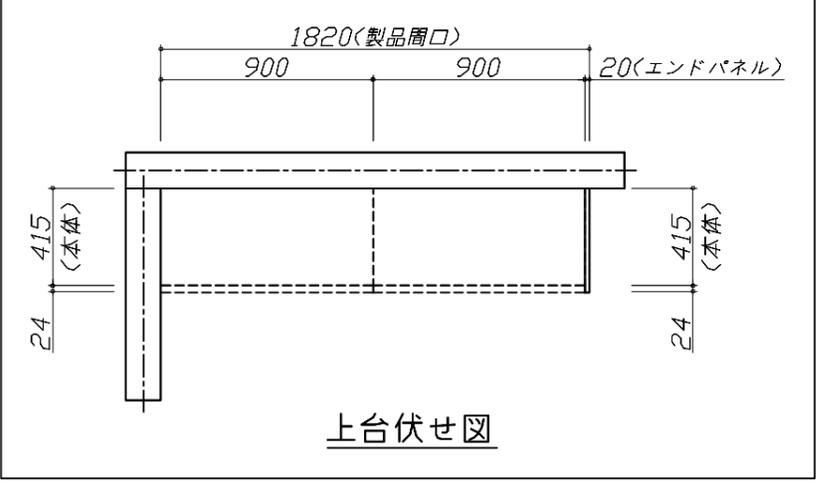


Takara standard
 タカラスタンダード株式会社

現場名称： 三重-四日市SR SK3様邸
 現場番号： C2700147
 四日市営業所

ぴったりサイズ木製システムキッチン Refit リフィット
 プラン番号： 5905B-2310-0463T
 担当営業：

姿図 1 縮尺： 1 / 30
 作成日： 2023年10月30日
 担当アドバイザー： CB

縮尺：A3サイズ等倍

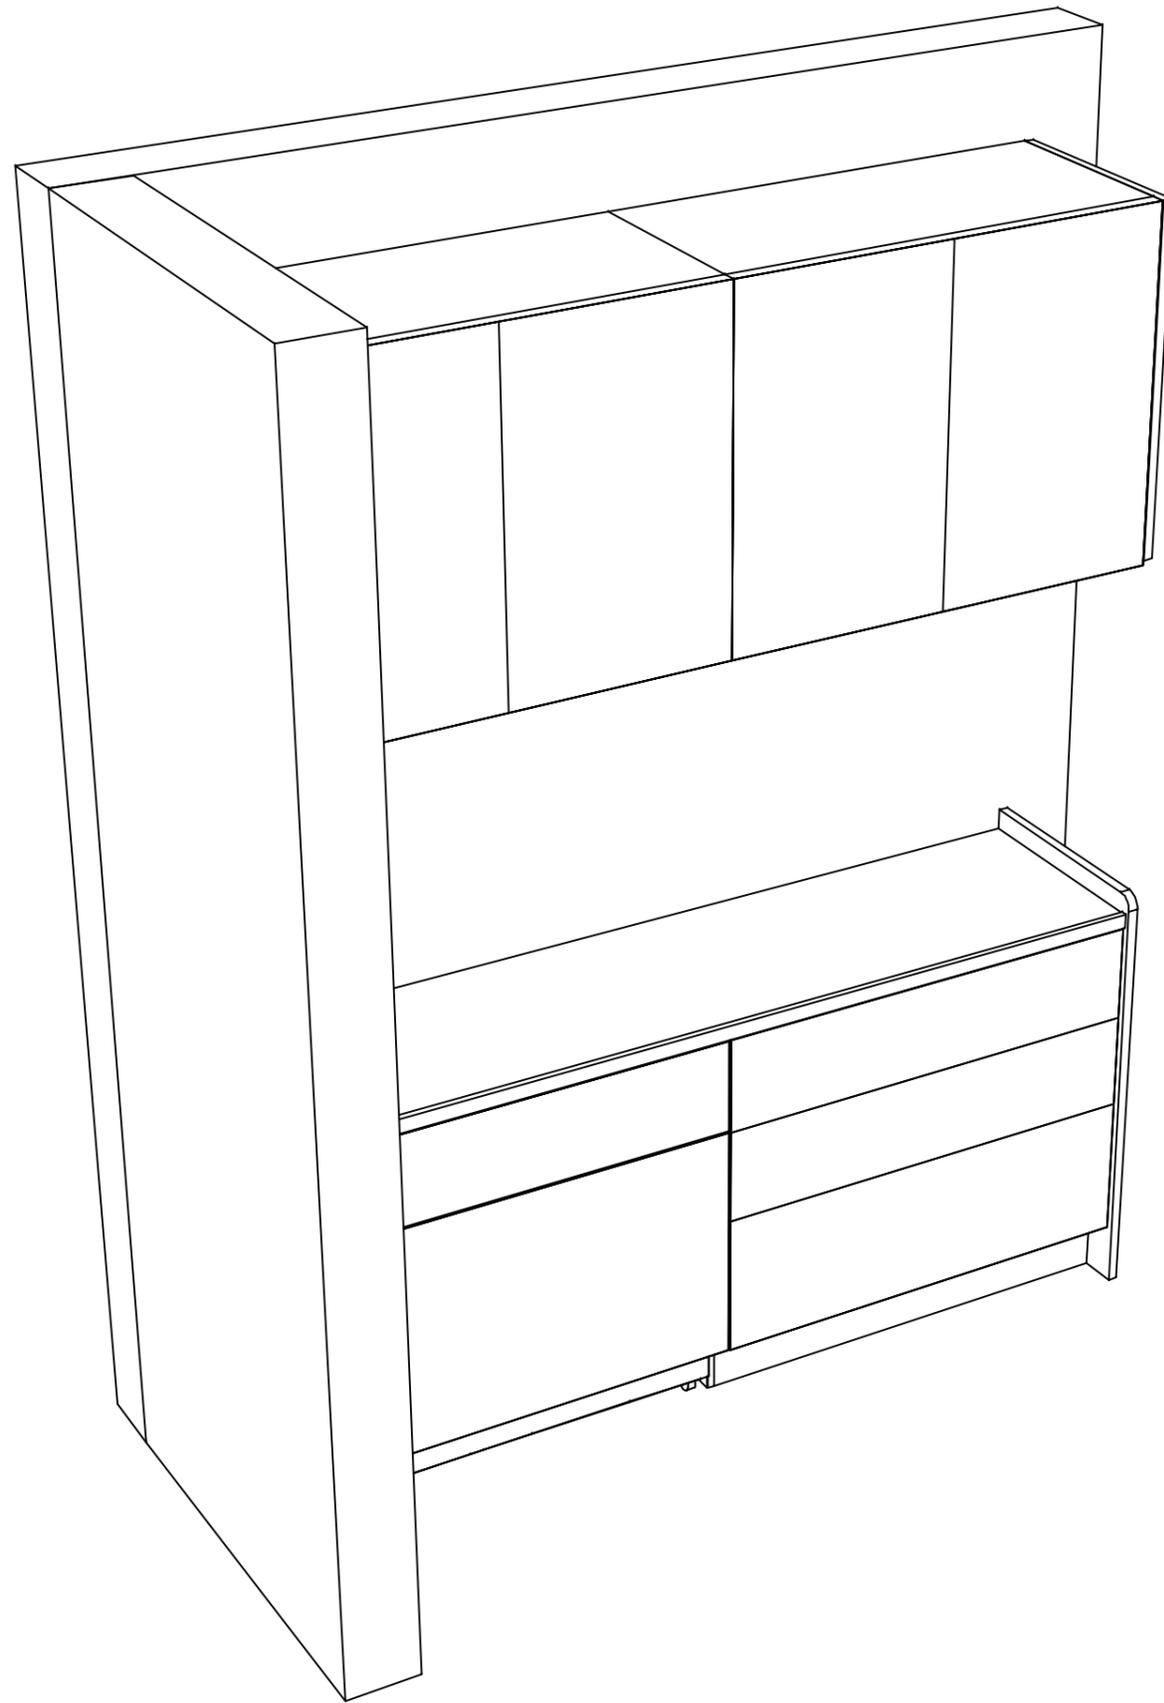

Takara standard
タカラスタンダード株式会社

現場名称： 三重-四日市SR SK3様邸

現場番号： C2700147

四日市営業所

ぴったりサイズ木製システムキッチン Refit リフィット

プラン番号： 5905B-2310-0463T

担当営業：

姿図 2

縮尺： 1 / 30

作成日： 2023年10月30日

担当アドバイザー： CB

縮尺：A3サイズ等倍