

# ホーローシステムキッチン 御見積書

御名前 横浜-横浜SR SK17 様

業者 様

商品名 Edel エーデル

作成日 2023年11月4日  
プラン番号 2701A-2311-0164T  
現場番号 C3040058

タカラスタANDARD株式会社  
◆横浜支店 販売課  
神奈川県横浜市神奈川区富家町4番1  
TEL 045-435-8033 / FAX 045-435-8051

◆横浜ショールーム  
TEL 045-435-8039 / FAX 045-435-8055

商品  
御見積金額 ¥618,000 (税込 ¥679,800)

( )内の価格は税込価格<税率10%>を表示しています。

《参考》別途 商品組付費 ¥151,000 (税込 ¥166,100)

- ※ 商品御見積金額には商品組付費は含まれておりません。
- ※ 商品組付費には配送・搬入・商品組付等の費用を含んでいます。
- ※ 商品組付費は現場の状況により変動する事があります。  
又、給水・給湯・ガス・ダクト・電気等の接続工事は含まれておりません。

## ◆ 御見積仕様

《キッチン》

|           |                  |
|-----------|------------------|
| 奥行        | 奥行60cm           |
| キッチン本体サイズ | I型225cm          |
| 天板高さ      | 85cm             |
| 扉カラー      | フローラルアイボリー       |
| キッチンパネル   | なし               |
| ワークトップ材質  | ステンレス            |
| カラー       | オーバルエンボス加工       |
| 水栓        | シングルレバー水栓        |
| 食器洗い乾燥機   | シンク下設置間口45cmタイプ  |
| 加熱機器      | 60cmホーロートップガスコンロ |
| レンジ機器     | なし               |
| ガス種       | 13A              |
| 周波数       | 50Hz             |

## ◆ 御確認事項

| 担当営業 | 担当アドバイザー | プラン作成者 |
|------|----------|--------|
| 横浜SR | 横浜SR     | 横浜SR   |

## ◆ 備考

※2023.11.27仕入れ品価格改定  
※2023.08.27施工部材仕様変更あり

|  |  |
|--|--|
|  |  |
|--|--|

御名前 横浜-横浜SR SK17

様

|      |          |       |                  |     |           |
|------|----------|-------|------------------|-----|-----------|
| 現場番号 | C3040058 | プラン番号 | 2701A-2311-0164T | 作成日 | 2023/11/4 |
|------|----------|-------|------------------|-----|-----------|

## 御見積明細 キッチン

| NO            | 商品名             | 仕様                                                   | 品番                                       | 数量 | 単価      | 金額       |
|---------------|-----------------|------------------------------------------------------|------------------------------------------|----|---------|----------|
| 1             | ステンレスワークトップ     | ZMシンク(小物置き)                                          | TIDZ225 TDL D                            | 1  | 56,000  | 56,000   |
|               | 排水トラップセット       |                                                      | STラップ <sup>®</sup> HSK2-J                | 1  | 2,200   | 2,200    |
| 2             | シンクキャビネット       | 扉・シンク下食洗                                             | F-RRTD105 L5(ESI C                       | 1  | 48,800  | 48,800   |
| 3             | 食器洗い乾燥機         | 引出し式(シルバー色)                                          | TKW-C402C-SV                             | 1  | 125,000 | 125,000  |
| 4             | 食器洗い乾燥機用前面パネル   | 扉同色                                                  | P-DWP45P (SI )                           | 1  | 4,500   | 4,500    |
| 5             | 調理台キャビネット       | スライド <sup>®</sup> (2段・インナースライド <sup>®</sup> 収納)(ソフト) | F-TESZ045 -5(ESI C                       | 1  | 55,000  | 55,000   |
| 6             | コンロ用キャビネット      | スライド <sup>®</sup> (ソフトクローズ)                          | F-KTSZ075 R5(ESI C                       | 1  | 49,500  | 49,500   |
| 7             | 水栓              | シングルレバー水栓                                            | KXS871JT                                 | 1  | 16,500  | 16,500   |
| 8             | ガス加熱機器(ホーロートップ) | 片面焼き、シルバー                                            | TN36V-60 1213                            | 1  | 49,500  | 49,500   |
| 【ベースキャビネット小計】 |                 |                                                      |                                          | 9  |         | 407,000  |
| 9             | ウォールキャビネット      | 耐震ラッチ付                                               | W-S A090 -P(ESI C-D                      | 1  | 26,500  | 26,500   |
| 10            | ウォールキャビネット      | レンジフード横タイプ、耐震ラッチ付                                    | W-S A060ZLP(ESI C-D                      | 1  | 19,500  | 19,500   |
| 11            | アイラック           | シルバー                                                 | SDR-60 (K)                               | 1  | 27,800  | 27,800   |
| 12            | アイラック           | 水切タイプ(LED仕様)                                         | SDM-90-LED(Q)                            | 1  | 46,100  | 46,100   |
| 13            | アイラック用アルミカバー    | レンジフード横用                                             | SDRガ <sup>®</sup> ワカハ <sup>®</sup> -R(G) | 1  | 2,000   | 2,000    |
| 14            | アイラック用前面パネル     | 扉色対応用                                                | P-SDR 90 (SI )                           | 2  | 2,500   | 5,000    |
| 15            | レンジフード          | シロッコファン(シルバー色)                                       | VRAM-753ADL(V)                           | 1  | 59,500  | 59,500   |
|               | 前幕板             | 高さ60cmタイプ、シルバー色                                      | マエマクVRAM75-555(V)                        | 1  | 6,000   | 6,000    |
| 16            | レンジフード別売部品      | エンドパネル、シルバー                                          | ヨコマクVRAM-555(V)                          | 1  | 4,500   | 4,500    |
| 17            | レンジフード別売部品      | 前幕板カットセット、シルバー                                       | マエマクゲンチカットセットA(V)                        | 1  | 2,600   | 2,600    |
| 18            | 見切り対応フィラー       | レンジフード用、シルバー                                         | ミキリW10F(V)                               | 1  | 1,500   | 1,500    |
| 19            | 見切り対応フィラー       | 下台用(扉・スライド <sup>®</sup> 用)                           | ミキリシタ10S(WK)                             | 1  | 700     | 700      |
|               | 見切り対応フィラー       | ステンレス天板用(奥行60cm)                                     | ミキリトップ10SG                               | 1  | 800     | 800      |
| 20            | エンドカバー          | 奥行60cmキャビネット用                                        | EC-MEG-85(WK)                            | 1  | 6,500   | 6,500    |
| 21            | 施工部材            |                                                      | シリコン(クリア2)                               | 2  | 1,000   | 2,000    |
| キッチン合計        |                 |                                                      |                                          | 26 |         | ¥618,000 |
| 商品総合計         |                 |                                                      |                                          | 26 |         | ¥618,000 |

※ 御見積明細の価格には消費税は含まれておりません。別途消費税が必要となります。

御名前 横浜-横浜SR SK17 様

|      |          |       |                  |     |           |
|------|----------|-------|------------------|-----|-----------|
| 現場番号 | C3040058 | プラン番号 | 2701A-2311-0164T | 作成日 | 2023/11/4 |
|------|----------|-------|------------------|-----|-----------|

**《参考》別途 商品組付費**





キッチン商品組付費

¥151,000 ( 税込 ¥166,100 )

※ 商品組付費は現場の状況により変動する事があります。 又、給水・給湯・ガス・ダクト・電気等の接続工事は含まれておりません。


( )内の価格は税込価格＜税率10%＞を表示しています。

- 必ずご確認ください。
- ・天井高さ、吊戸棚・レンジフード取付高さをご確認ください。
  - ・《 》内寸法は参考寸法です。
- 表示記号について
- ・KP：キッチンパネル

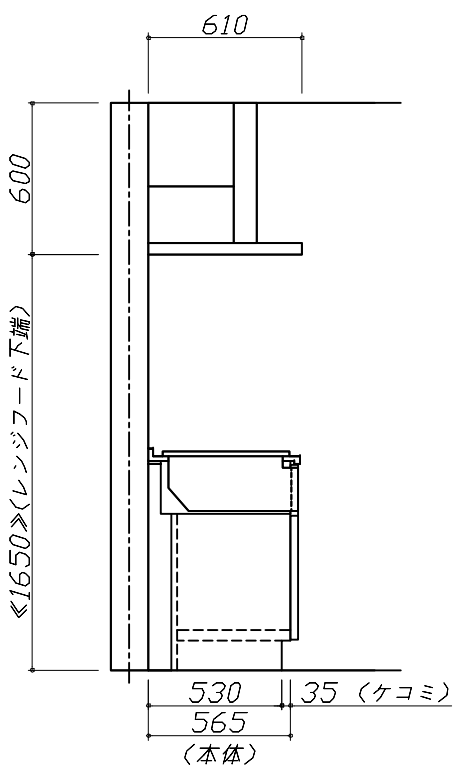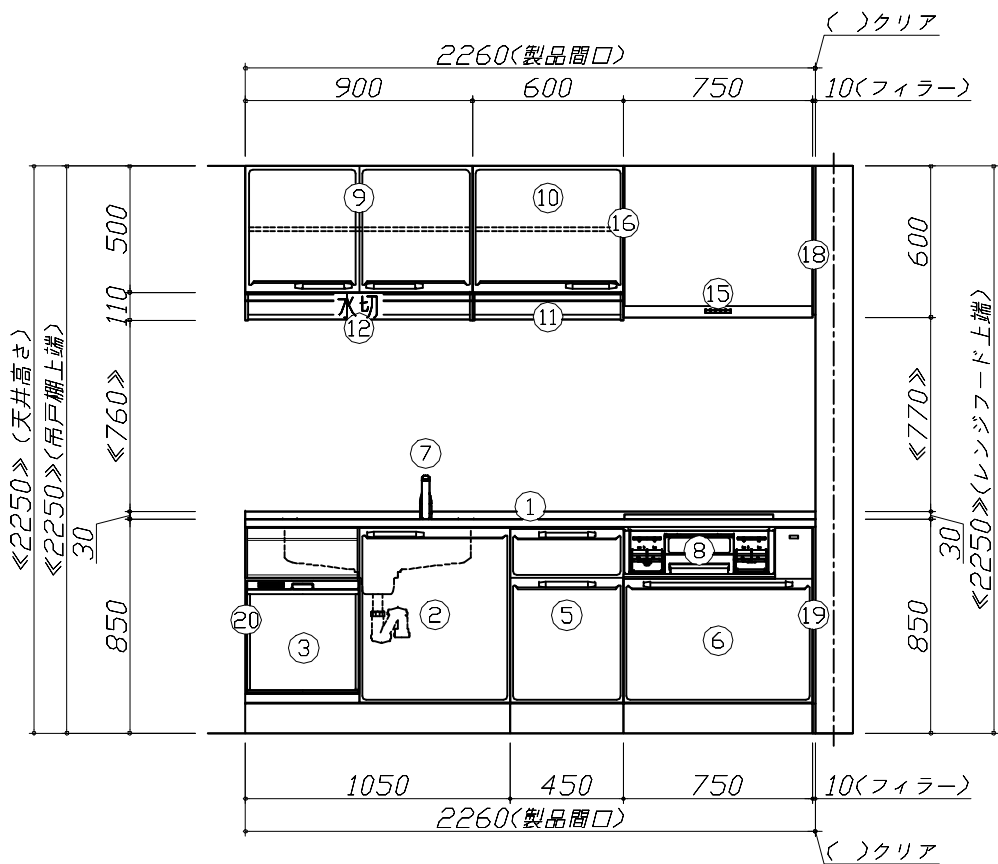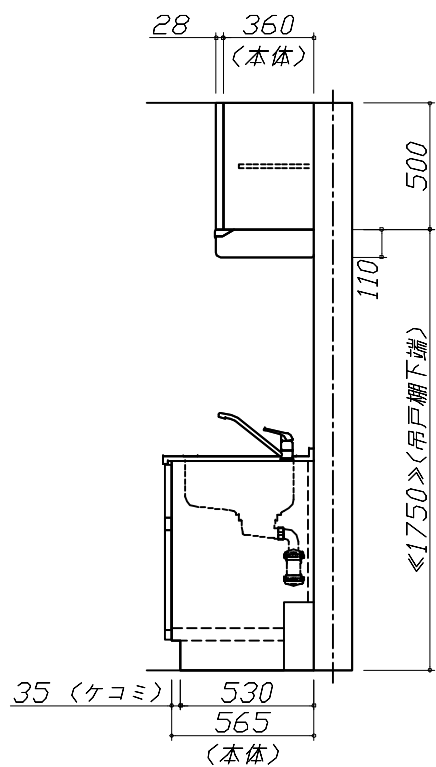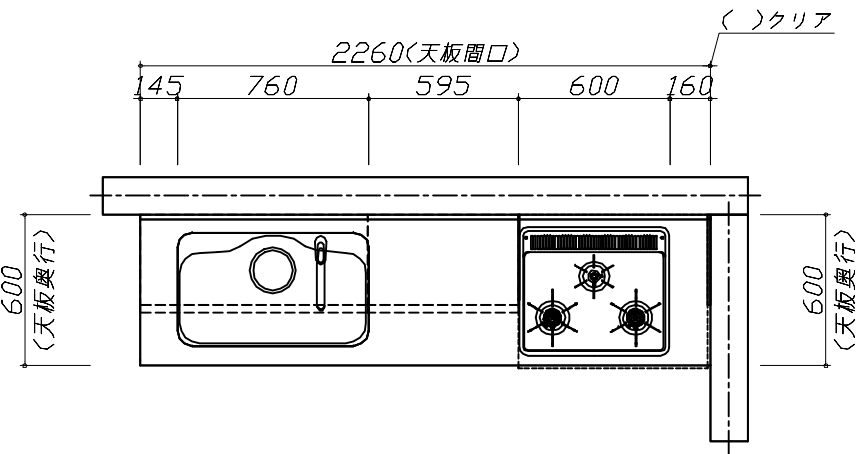

|                                  |                      |                           |                 |             |
|----------------------------------|----------------------|---------------------------|-----------------|-------------|
| Takara standard<br>タカラスタンダード株式会社 | 現場名称： 横浜-横浜SR SK17様邸 | ホーローシステムキッチン E d e l エーデル | 姿図 1            | 縮 尺： 1 / 30 |
|                                  | 現場番号： C3040058       | プラン番号： 2701A-2311-0164T   | 作成日： 2023年11月4日 |             |
|                                  | 横浜支店 販売課             | 担当営業： 横浜SR                | 担当アドバイザー： 横浜SR  |             |

縮尺：A3サイズ等倍

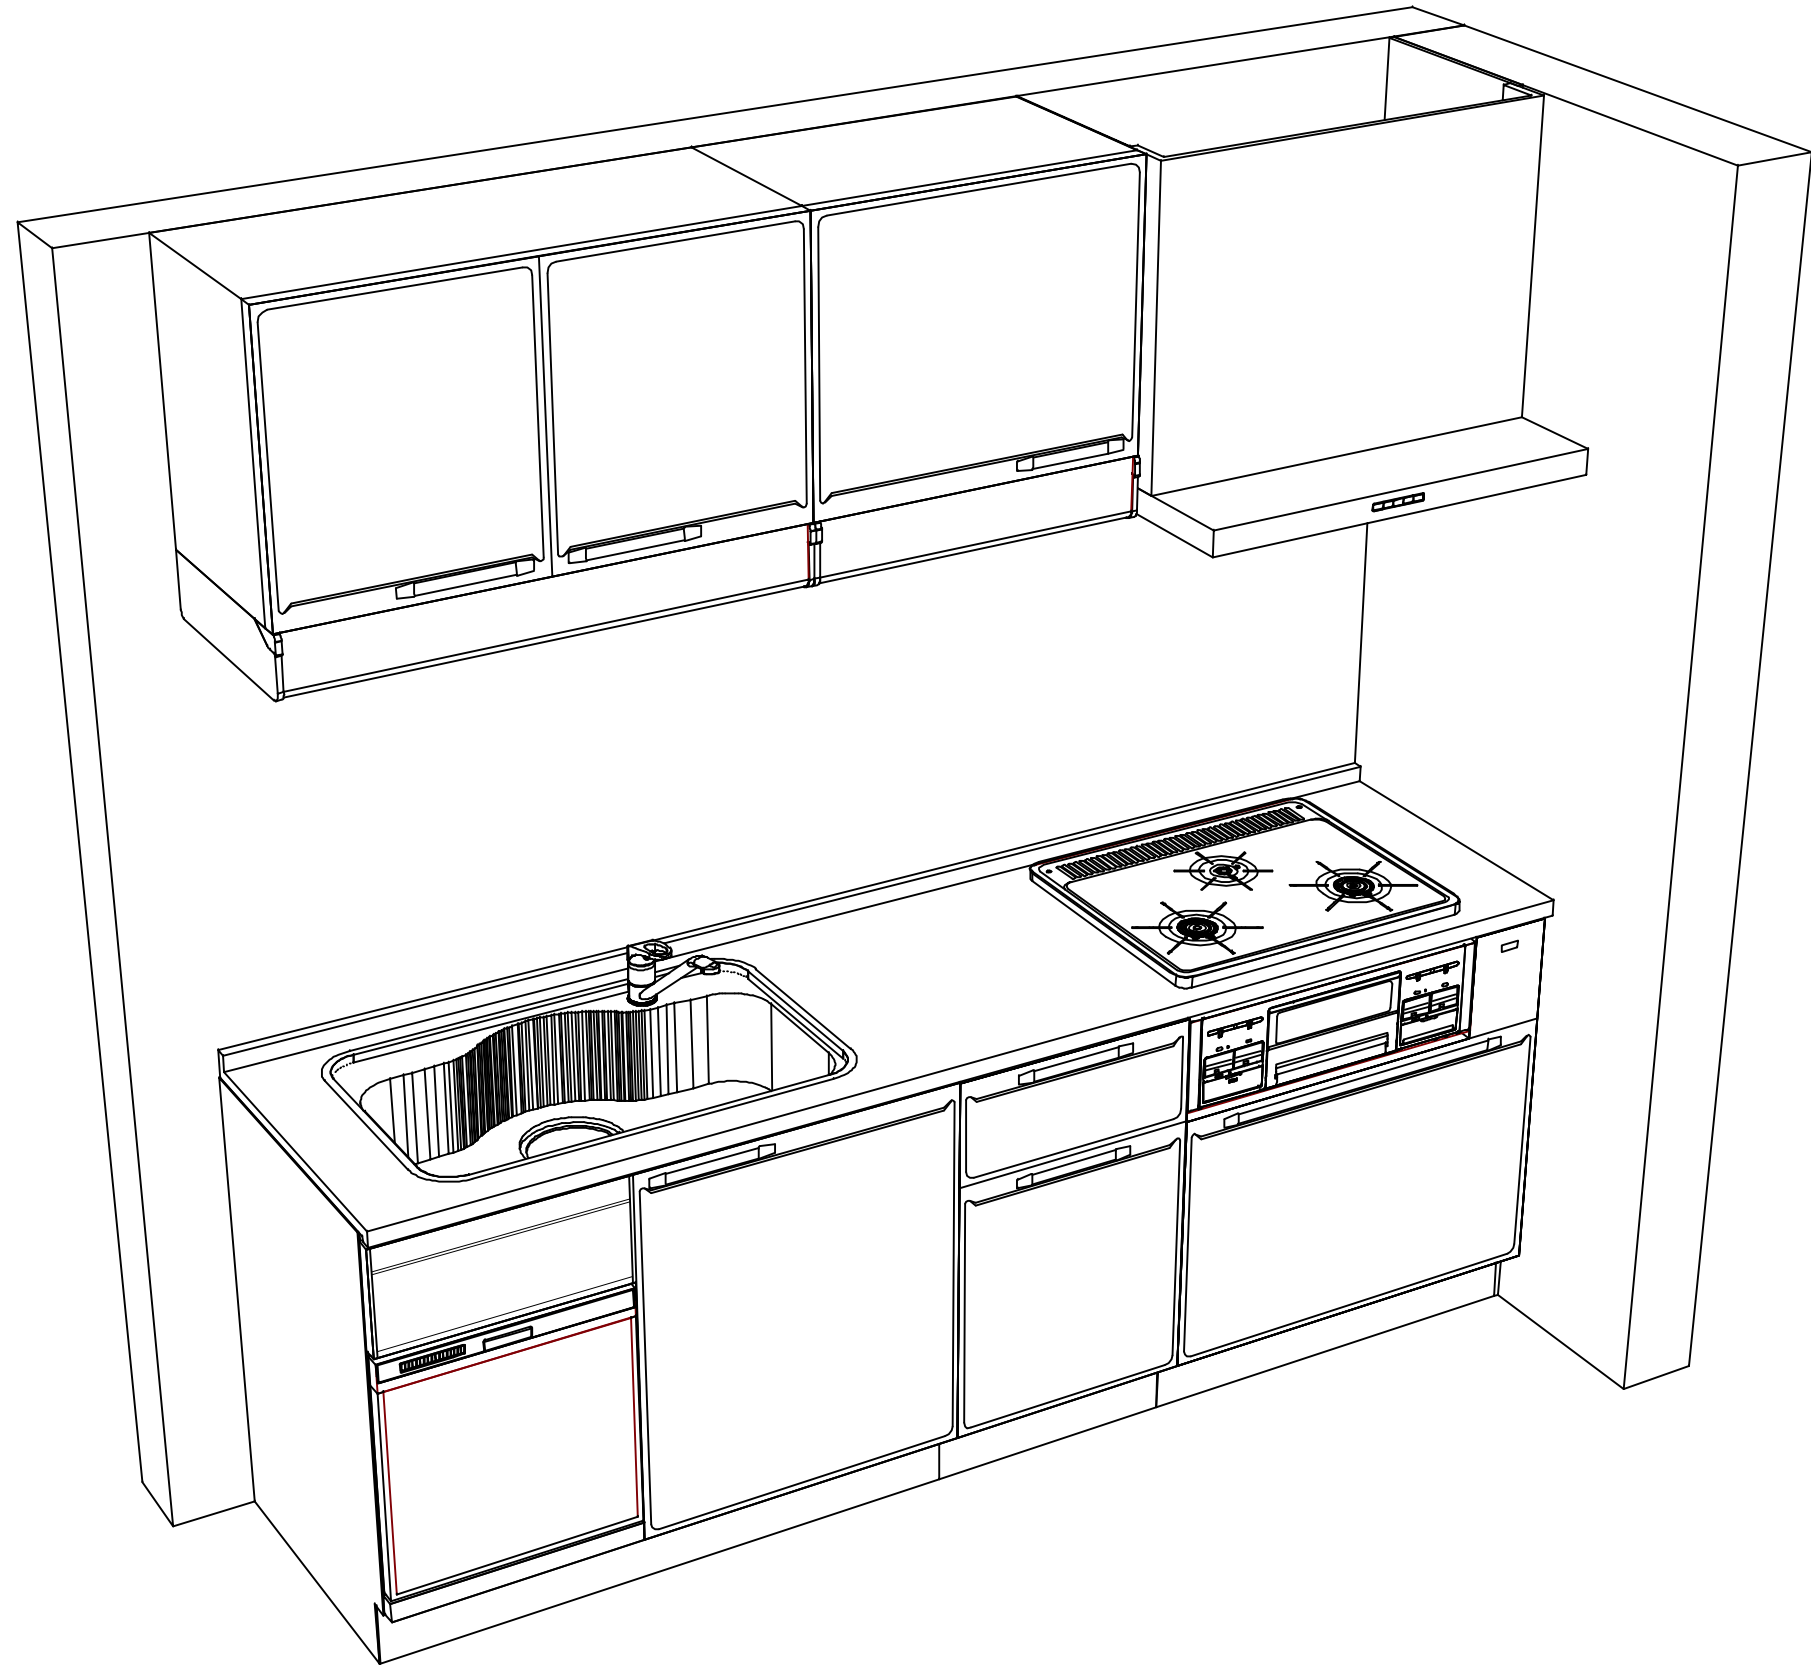

■商品仕様概要

|      |            |                           |  |  |
|------|------------|---------------------------|--|--|
| 商品仕様 | 商品シリーズ     | ホーローシステムキッチン E d e l エーデル |  |  |
|      | タイプ        | 扉タイプ                      |  |  |
|      | 扉カラー       | フローラルアイボリー                |  |  |
|      | 引手種類       | －                         |  |  |
|      | 天板形状・周口    | I型225cm                   |  |  |
|      |            | －                         |  |  |
|      | 奥行         | 奥行60cm                    |  |  |
|      | 天板高さ       | 85cm                      |  |  |
|      | キッチンパネル    | －                         |  |  |
|      | キッチンパネルカラー | なし                        |  |  |
|      | 見切り・エッジ材   | －                         |  |  |

■商品仕様書（キッチン側）

| 品目       | 仕様            |                    |   |       | 備考                 |
|----------|---------------|--------------------|---|-------|--------------------|
| 天板       | 材質            | ステンレス              | 色 | ステンレス |                    |
|          | シンク           | ステンレスシンク（ZM）       | 色 | ステンレス |                    |
|          | 部品            | －                  |   |       |                    |
|          |               | －                  |   |       |                    |
|          |               | －                  |   |       |                    |
|          |               | －                  |   |       |                    |
|          |               | －                  |   |       |                    |
| 下台       | 本体            | ホーロー製              | 色 | ホワイト  |                    |
|          | 底板            | ホーロー製              |   |       |                    |
|          | 引出し           | ホーロー製              |   |       |                    |
|          | レール・丁番        | ソフトクローズレール         |   |       |                    |
|          | 部品(標準)        | －                  |   |       |                    |
|          | 部品(オプション)     | インナースライド収納(調理キャビ用) |   |       |                    |
| 設備仕様（下台） | 水栓1           | KXS871JT           |   |       |                    |
|          | 水栓2           | －                  |   |       |                    |
|          | 食器洗い乾燥機       | TKW-C402C-SV       | 色 | シルバー  | 125V-15A・アース付コンセント |
|          | 加熱機器(本体)      | TN36V-60 1213      | 色 | シルバー  |                    |
|          | 加熱機器(トッププレート) | ホーロートップ            | 色 | ブラック  |                    |
|          | 加熱機器(レンジ)     | －                  |   |       |                    |
| 吊戸棚      | 本体            | 化粧ボード              | 色 | ホワイト  |                    |
|          | 耐震ラッチ         | 有                  |   |       |                    |
|          | 部品            | 棚板                 |   |       |                    |
| レンジフード   | 品名            | VRAM-753ADL(V)     | 色 | シルバー  | 125V-15A (2芯コンセント) |
|          | ファン仕様         | シロッコファン（排気タイプ）     |   |       |                    |
|          | 部品            | －                  |   |       |                    |
|          |               | －                  |   |       |                    |
|          |               | －                  |   |       |                    |
|          |               | 照明ユニット付セットA(V)     |   |       |                    |
| 設備仕様（上台） | 照明ユニット        | －                  |   |       |                    |
|          | アイラック         | 有                  |   |       |                    |
|          | 電動昇降吊戸棚       | －                  |   |       |                    |
|          | 昇降棚           | －                  |   |       |                    |
| エンドパネル   | 材質            | －                  |   |       |                    |
|          |               | －                  |   |       |                    |
|          |               | －                  |   |       |                    |
|          |               | －                  |   |       |                    |
|          |               | －                  |   |       |                    |
| 天井幕板     | 品名            | －                  |   |       |                    |

■商品仕様書（周辺収納側）

| 品目        | 仕様      |   | 備考 |
|-----------|---------|---|----|
| 周辺仕様      | 周辺扉カラー  | － |    |
|           | キッチンパネル | － |    |
| トールユニット   | 本体      | － |    |
|           | 底板      | － |    |
|           | 引出し     | － |    |
|           | レール     | － |    |
|           | 丁番      | － |    |
|           | 耐震ラッチ   | － |    |
|           | 部品      | － |    |
| カウンターユニット | 本体      | － |    |
|           | 底板      | － |    |
|           | レール     | － |    |
|           | 丁番      | － |    |
| 家電収納      | 本体      | － |    |
|           | 部品      | － |    |
| 周辺カウンター   | 材質      | － |    |
| 吊戸棚       | 本体      | － |    |
|           | 耐震ラッチ   | － |    |
|           | 部品      | － |    |
| 設備仕様（上台）  | アイラック   | － |    |
| エンドパネル    | 材質      | － |    |
|           |         | － |    |
| 天井幕板      | 品名      | － |    |


基本工事区分について

本説明書は、キッチンの本体組立・設置と関連工事（建設工事）である 大工工事、電気工事、ガス配管工事、管工事（給排水）などと区別して説明しています。

建設工事は関連する法令・規定に従って法的有資格者による工事が必要になります。

流通業者様からの発注で下請けとして本体の「取付・設置」を行う場合は、建設工事部分とキッチン本体「取付・設置」を区別して行ってください。

設置前工事、設置後工事の一部でも含む場合は、建設工事となります。

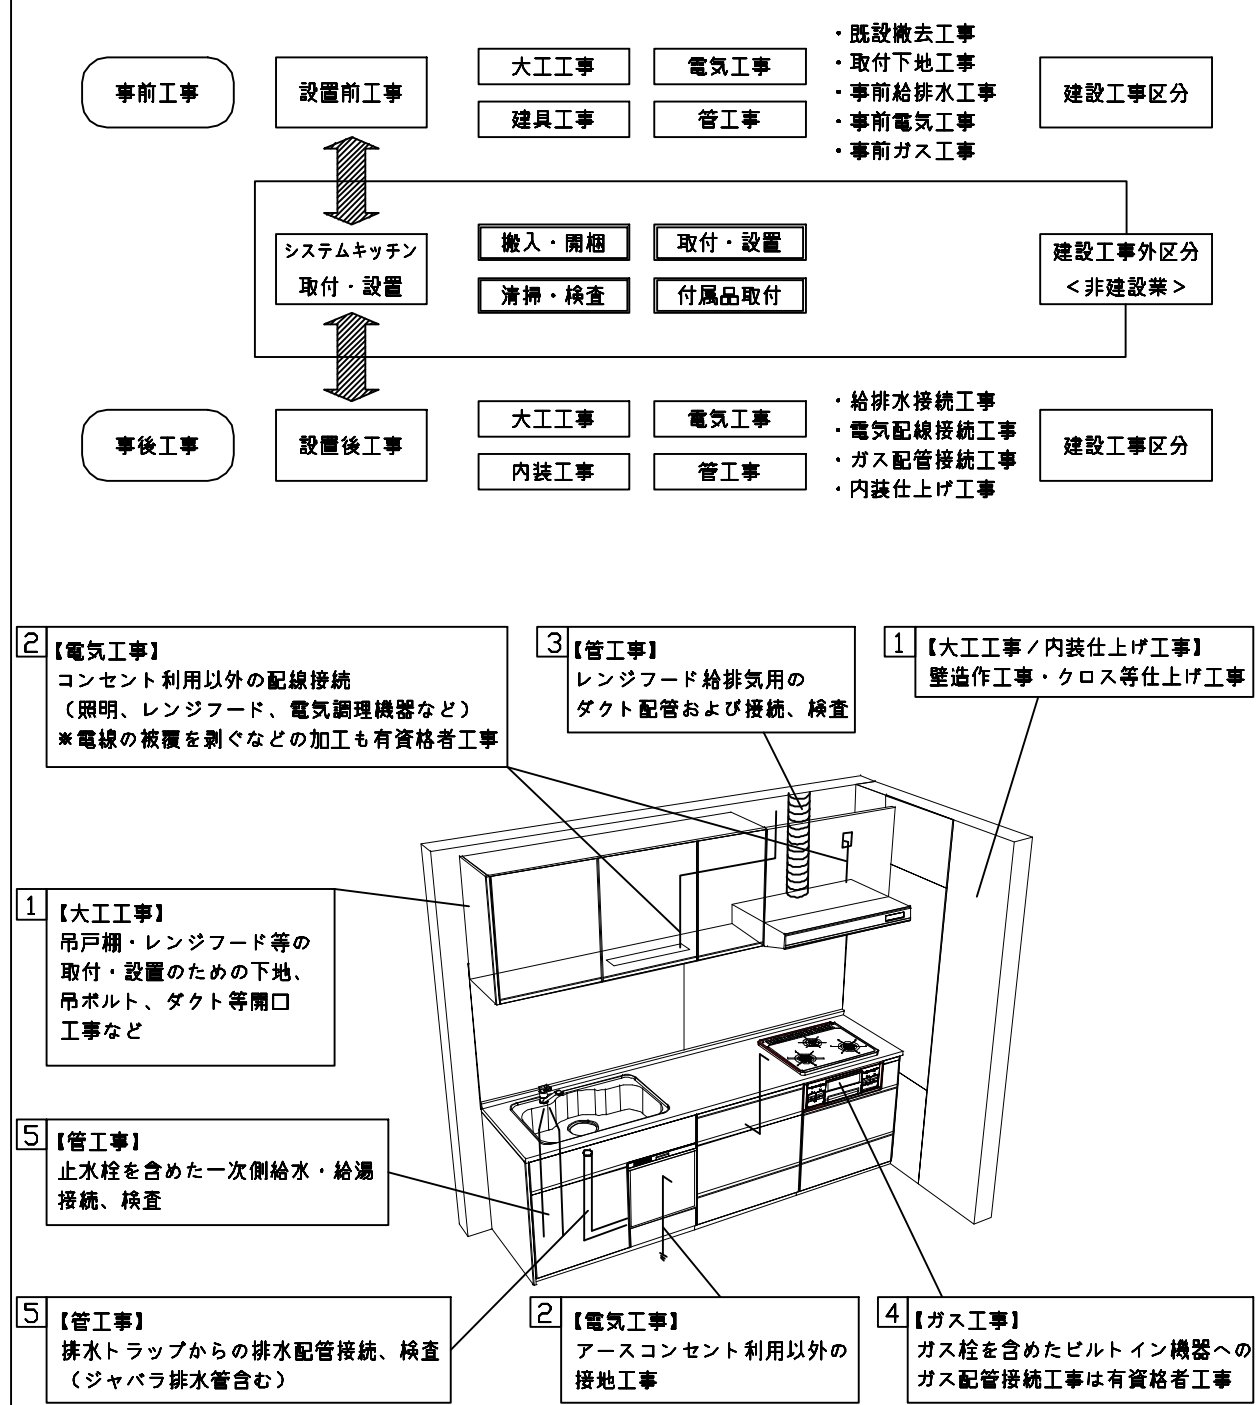

■システムキッチン 工事区分

参考：キッチン・バス工業会『工事区分ガイドライン』

| 工事区分                | 部位<br>(図) | 業種区分        | 作業名称（区分）                 | 建設工事     |         |          | 建設工事外                    |                          | 作業内容                           |
|---------------------|-----------|-------------|--------------------------|----------|---------|----------|--------------------------|--------------------------|--------------------------------|
|                     |           |             |                          | 大工<br>工事 | 管<br>工事 | 電気<br>工事 | 設備・ガス機器設置                | キッチン取付                   |                                |
| 設置前工事               | 1<br>3    | 大工<br>管     | 外壁の開口工事                  | ○        | ○       |          |                          |                          | レンジフードのダクト用の建築壁の穴あけ工事          |
|                     |           |             | 建築壁の下地処理工事               | ○        |         |          |                          |                          | ウォールキャビネット等の取付のための壁下地処理工事      |
|                     |           |             | 幕板取付壁下地処理工事              | ○        |         |          |                          |                          | 天井・壁等の幕板等取付のための下地処理工事          |
|                     |           |             | アンカー、吊ボルト工事              | ○        |         |          |                          |                          | 吊戸棚、レンジフード等のアンカー、吊ボルト工事        |
|                     |           |             | 換気機器用ダクトの関連工事            |          | ○       | ○        |                          |                          | 建築物の事前ダクト配管等の工事                |
|                     | 2         | 電気          | キッチンパネル下地処理工事            | ○        |         |          |                          |                          | キッチンパネルを貼るための建築壁の下地処理工事        |
|                     |           |             | レンジフードの電気工事              |          |         | ○        |                          |                          | 建築の屋内配線と配線器具（コンセント）工事          |
|                     |           |             | I H調理機器の電気工事             |          |         | ○        |                          |                          | I H調理機器専用の200Vの事前電気工事          |
|                     |           |             | ウォールキャビネット部分の電気工事        |          |         | ○        |                          |                          | 照明器具等の電気工事                     |
|                     |           |             | 電動昇降吊戸棚の電気工事             |          |         | ○        |                          |                          | 電動昇降吊戸棚の専用電源・アース工事             |
|                     | 4         | ガス          | 食器洗い乾燥機の電源・アース工事         |          |         | ○        |                          |                          | 食器洗い乾燥機の専用電源・アース工事             |
|                     |           |             | ガス調理機器のガス配管工事            |          | ○       |          |                          |                          | ガス調理機器用の事前ガス配管工事               |
|                     | 5         | 管           | 排水配管の立上げ工事               |          | ○       |          |                          |                          | キッチン排水用の所定位置への排水配管立上げ工事        |
|                     |           |             | 給水・給湯配管の立上げ工事            |          | ○       |          |                          |                          | キッチン専用の所定位置への給水給湯配管立上げ工事       |
|                     |           |             | 食器洗い乾燥機の給排水配管工事          |          | ○       |          |                          |                          | 食器洗い乾燥機用の専用給水(給湯)・排水配管事前工事     |
| システムキッチン<br>本体取付・設置 |           | 建設工事<br>外区分 | キッチンパネルの取付 【注記 1】        |          |         |          |                          | <input type="checkbox"/> | 製品を加工して建築下地へ取付                 |
|                     |           |             | 製品間のシリコン充填 【注記 2】        |          |         |          |                          | <input type="checkbox"/> | 製品間の隙間を仕上げる処理作業                |
|                     |           |             | レンジフードの取付 【注記 1】         |          |         |          |                          | <input type="checkbox"/> | 本体及び化粧パネルを取付ける作業               |
|                     |           |             | ウォールキャビネットの取付            |          |         |          |                          | <input type="checkbox"/> | ウォールキャビネットを取付ける作業              |
|                     |           |             | 電動昇降吊戸棚の取付               |          |         |          |                          | <input type="checkbox"/> | 電動昇降吊戸棚を取付ける作業                 |
|                     |           |             | ベースキャビネット・ワークトップの取付      |          |         |          |                          | <input type="checkbox"/> | ベースキャビネット・ワークトップの組立・調整して設置する作業 |
|                     |           |             | 排水部品の組立 【注記 3】           |          |         |          | <input type="checkbox"/> | <input type="checkbox"/> | 排水部品とシンクの組立                    |
|                     |           |             | 水栓類の組立・ワークトップへの取付 【注記 1】 |          |         |          |                          | <input type="checkbox"/> | 水栓、浄水器同梱部材の組立（ワークトップへの取付）      |
|                     |           |             | ビルトイン機器の取付 【注記 1】        |          |         |          |                          | <input type="checkbox"/> | ビルトイン機器のキッチン本体への組込作業           |
|                     |           |             | 試運転・完成検査 【注記 4】          |          |         |          |                          | <input type="checkbox"/> | 完成後の試運転、性能確認検査                 |
| 設置後工事               | 2<br>3    | 電気<br>管     | ウォールキャビネット照明器具工事         |          |         | ○        |                          |                          | 事前配線の電源線と照明器具の接続、検査            |
|                     |           |             | 電気配線器具の取付                |          |         | ○        |                          |                          | スイッチ、コンセント等の電気配線工事             |
|                     |           |             | レンジフードとダクト接続工事           |          | ○       |          |                          |                          | 建築ダクトとレンジフードの接続、検査             |
|                     | 4         | ガス          | その他電化機器の工事               |          |         | ○        |                          |                          | 電化機器と電源線、アースの接続工事              |
|                     |           |             | ガス調理機器のガス配管接続工事          |          |         |          | <input type="checkbox"/> |                          | ガス調理機器とガス栓との接続工事（資格要）          |
|                     | 5         | 管           | 給水・給湯配管と水栓の接続工事          |          | ○       |          |                          |                          | 給水・給湯の一次側と水栓の接続、検査             |
|                     |           |             | 給水・給湯配管とオプション機器の接続工事     |          | ○       |          |                          |                          | オプション機器と一次側給排水の接続、検査           |
|                     |           |             | 建築創排水配管への接続工事            |          | ○       |          |                          |                          | キッチン排水配管と建築創排水配管の接続、検査         |

※【注記 1】原則、現場支給製品は支給側で取付実施とする

※【注記 2】当社製品間のみ実施する場合が多い。但し、現場により打合せにて作業範囲を決定する場合がある

※【注記 3】給排水配管の仕様や状況により、排水部品の組立作業範囲を打合せにて決定する

※【注記 4】製品の完成検査、試運転は、工事完成後に行う場合が多い。但し、原則、商品取付完了時に検査、試運転が可能な範囲のみキッチン設置者が実施する




- 必ずご確認ください。
- ・天井高さ、吊戸棚・レンジフード取付高さをご確認ください。
  - ・《 》内寸法は参考寸法です。
- 設備図の見方、表示記号について
- ・寸法はキッチンパネル厚みとクリア寸法を含んでいません。
  - ・KP：キッチンパネル


■吊戸棚取付注意事項

- 吊戸棚の取付は、必ず商品同梱の専用ネジ（タッピンネジ4.5×60）を使用してください。
- 固定下地は固定位置を中心に幅100mm以上、厚み12mm以上の十分な強度を持つ合板をお願いします。


- 必ずお読みください
- 1)以下の工事・部材は別途ご用意ください。
- ・周囲躯体、仕上げ、取付用下地工事
  - ・ダクト工事、壁面開口、屋外化粧カバー取付等
  - ・給排水配管、電気配線、ガス配管及び接続工事
- 2)本体の取付以外の関連工事は法的有資格者による工事的になります。
- ・大工工事、電気工事、ガス配管工事、管工事、建具工事等
- 3)キッチンパネルを設置する壁面下地は  
プラスターボード仕上げをお願いします。

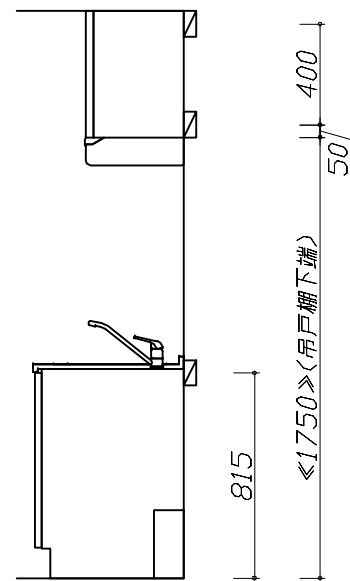

固定下地位置

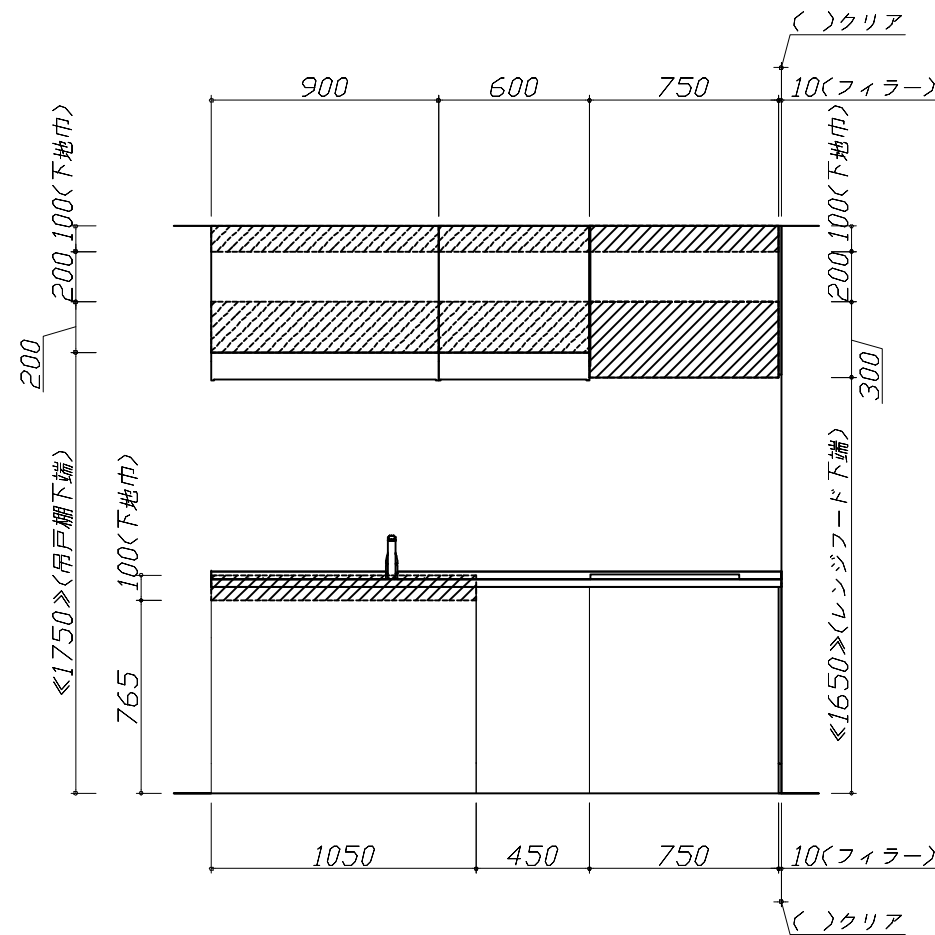

固定下地位置

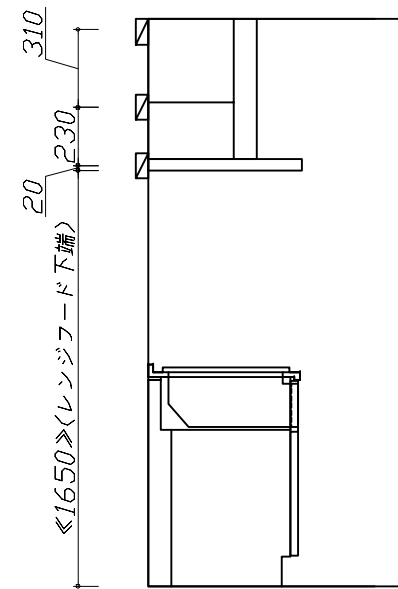


固定下地位置





|   |   |
|---|---|
| <div>ZMシンク給水排水配管例図</div> <div>給水給湯壁出し配管の場合<br/>止水栓位置にアングル止水栓を取り付けてください。<br/>(止水栓は別途)</div> <div>管工事</div> <div></div> | <div>シンク下食器洗い乾燥機 配管例図</div> <div>管工事</div> <div><div>＜給湯（水）配管例＞<br/>【床立上げの場合】<br/></div><div>【壁出しの場合】<br/></div><div>■必要部材<br/>①止水栓<br/>②片ナットチーズ<br/>(給湯の場合は耐熱配管)<br/>※水栓の給水(湯)管より分岐しますので、食器洗い乾燥機専用の給水(湯)管は不要です。<br/>※必要部材は建築側用意となります。</div></div> <div><div>＜排水配管例＞<br/>【床立上げの場合】<br/></div><div>【壁出しの場合】<br/></div><div>■必要部材<br/>①HT20<br/>②エルボ<br/>(耐熱塩ビ使用のこと)<br/>※必要部材は建築側用意となります。</div></div> |
|---|---|

| アイラック水切りタイプ 電気配線参考図   |                      | アイラック水切りタイプ可動範囲詳細図   |                 | キャビネット引出寸法 詳細図 |  |
|---|----------------------|---|-----------------|----------------|--|
| <div>&lt;SDM-90&gt;</div> <div><div>電気工事</div><div></div></div> <div>消費電力：11W</div>   |                      | <div>&lt;SDM-90/75&gt;</div> <div></div> <div>注)<br/>●アイラックを窓前または対面垂壁に設置する場合の額縁出代はキッチンパネル厚み(3mm)+15mm以下をお願いします。<br/>●周辺用アイラック内蔵吊戸にレミュー専用アイラックを設置する場合、額縁対応はできません。<br/>●アイラック可動範囲に物を置かないでください。</div> |                 | 【調理キャビネット】     |  |
|   |                      |   |                 |                |  |
| アイラック可動範囲詳細図   |                      | 横引配管有効寸法 詳細図   |                 | キャビネット引出寸法 詳細図 |  |
| <div>&lt;SDR-75/60/45/30&gt;<br/>&lt;SDR-60L/45L/30L&gt;<br/>&lt;SDR-75/60S&gt;</div> <div></div> <div>注)<br/>●アイラックを窓前または対面垂壁に設置する場合の額縁出代はキッチンパネル厚み(3mm)+20mm以下をお願いします。<br/>周辺用アイラック内蔵吊戸の場合は+10mm以下をお願いします。<br/>●アイラック可動範囲に物を置かないでください。</div> |                      | <div>【調理キャビネット】</div> <div><div>▨：配管スペース</div><div>スライド標準タイプ</div><div></div></div>   |                 | 【コンロキャビネット】    |  |
|   |                      |   |                 |                |  |
| <div>Takara standard</div> <div>タカラスタンダード株式会社</div>   | 現場名称： 横浜-横浜SR SK17様邸 | ホーローシステムキッチン E d e l エーデル   | 詳細図 2           | 縮 尺： FREE      |  |
|   | 現場番号： C3040058       | プラン番号： 2701A-2311-0164T   | 作成日： 2023年11月4日 |                |  |
|   | 横浜支店 販売課             | 担当営業：横浜SR   | 担当アドバイザー： 横浜SR  |                |  |
|   |                      |   |                 |                |  |
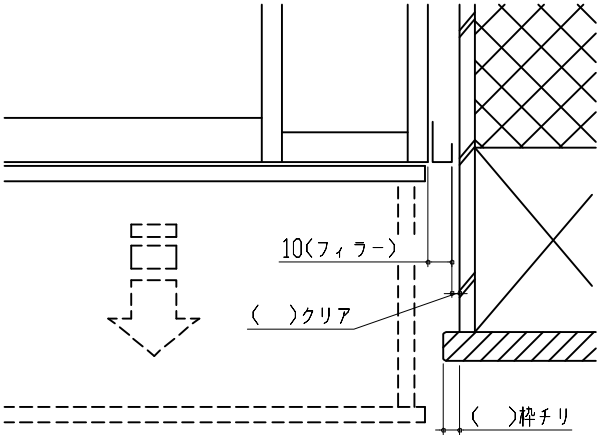
| エンド取り合い詳細図   |  |                                                                               |                                                                                               |                                                                                            |
|---|--|-------------------------------------------------------------------------------|-----------------------------------------------------------------------------------------------|--------------------------------------------------------------------------------------------|
| <div>【キッチン本体 右側】</div> <div></div> <div><div>■留意事項</div><div>引出しを開けたときにドア枠・窓枠・巾木と干渉しないようクリアを確保してください。</div></div> |  |                                                                               |                                                                                               |                                                                                            |
|   |  |                                                                               |                                                                                               |                                                                                            |
| <div>Takara standard</div> <div>タカラスタンダード株式会社</div>   |  | <div>現場名称： 横浜ー横浜SR SK17様邸</div> <div>現場番号： C3040058</div> <div>横浜支店 販売課</div> | <div>ホーローシステムキッチン E d e l エーデル</div> <div>プラン番号： 2701A-2311-0164T</div> <div>担当営業 ：横浜SR</div> | <div>詳細図 3</div> <div>縮 尺： FREE</div> <div>作成日： 2023年11月4日</div> <div>担当アドバイザー： 横浜SR</div> |