

# ホーローシステムキッチン 御見積書

御名前 秋田-横手SR SK12 様

業者 様

商品名 Edel エーデル

作成日 2024年12月10日  
プラン番号 5405B-2410-0062T  
現場番号 C5814939

タカラスタANDARD株式会社  
◆横手営業所  
秋田県横手市条里1丁目13番28号  
TEL 0182-36-2736 / FAX 0182-36-2740

◆横手ショールーム  
TEL 0182-36-2708 / FAX 0182-36-2759

商品御見積金額 **¥686,500** (税込 ¥755,150)

( )内の価格は税込価格<税率10%>を表示しています。

《参考》別途 商品組付費 ¥101,000 (税込 ¥111,100)

- ※ 商品御見積金額には商品組付費は含まれておりません。
- ※ 商品組付費には配送・搬入・商品組付等の費用を含んでいます。
- ※ 商品組付費は現場の状況により変動する事があります。  
又、給水・給湯・ガス・ダクト・電気等の接続工事は含まれておりません。

## ◆ 御見積仕様

《キッチン》

奥行 奥行65cm

キッチン本体サイズ I型255cm

天板高さ 82cm

扉カラー ライトグレー

キッチンパネル Pタイプ:マーブルグレー

ワークトップ材質 人造大理石

カラー シャインホワイト

水栓 ハンドシャワー水栓

食器洗い乾燥機 なし

加熱機器 60cmホーロートップガスコンロ

レンジ機器 なし

ガス種 LPG

周波数 50Hz

## ◆ 御確認事項

☆この御見積書の有効期間は30日間です。

☆組立工事費には給水・給湯・ガス・ダクト・電気等の接続工事は含まれておりません。

お問い合わせ、またはカタログにて よく御確認下さるようお願い致します。

担当営業	担当アドバイザー	プラン作成者
	12	

## ◆ 備考

御名前 秋田-横手SR SK12

様

現場番号	C5814939	プラン番号	5405B-2410-0062T	作成日	2024/12/10
------	----------	-------	------------------	-----	------------

## 御見積明細 キッチン

NO	商品名	仕様	品番	数量	単価	金額
1	人造大理石ワークトップ	らくエルシンク	MFIA255 ヌALN	1	95,500	95,500
2	シンクキャビネット	足元スライド(ソフトクローズ)	F-RNVM105 -2(ESF C	1	109,800	109,800
3	調理台キャビネット	足元スライド(3段引出し)(ソフトクローズ)	F-TFVZ075 -2(ESF C	1	73,500	73,500
4	コンロ用キャビネット	足元スライド(ソフトクローズ)	F-KTVZ075 R2(ESF C	1	70,500	70,500
5	水栓	エコタイプハンドシャワー水栓	KM5021TTKEC	1	36,500	36,500
6	ガス加熱機器(ホーロートップ)	片面焼き、シルバー	TN36AV60 P	1	54,500	54,500
【ベースキャビネット小計】				6		440,300
7	ウォールキャビネット	レンジフード横タイプ	W-M A165FR (ESF C-D	1	48,500	48,500
8	照明ユニット	センサータイプ、9W(LED仕様)	KLD-D060LW	1	21,500	21,500
9	レンジフード	シロッコファン(シルバー色)	VUA-901AD (V)	1	42,500	42,500
	前幕板	高さ70cmタイプ、シルバー色	マエマク90VUA-640(V)	1	6,000	6,000
10	シロッコファン用排気金具	上方排気接続用	マルダクカナク(U)	1	3,000	3,000
11	見切り対応フィラー	レンジフード用、シルバー	ミキJW10F(V)	1	1,500	1,500
12	見切り対応フィラー	下台・周辺収納ユニット用	ミキJタ10H(W)	1	700	700
13	エンドパネル	下台用	EP-XN-82 (ESF B-1	1	10,500	10,500
14	エンドパネル	ウォールキャビネット、電動昇降、VUSVDS用	EP-WM (ESF B-1	1	7,500	7,500
15	どこでもラック(アルミタイプ)	フキン掛け	MGD-FH(V)	1	5,500	5,500
16	どこでもラック(アルミタイプ)	レードル掛け	MGD-KH(V)	1	5,000	5,000
17	どこでもラック(アルミタイプ)	小物置き	MGD-KR(V)	1	5,000	5,000
18	どこでもラック(スクエアタイプ)	ペーパーホルダー	MGSK ペーパーホルダー(W	1	1,700	1,700
19	間仕切り名人	Tタイプ、間口45・60cm用	MGマジキリP TL 1	4	3,900	15,600
20	水切りネット	らくエルシンク用	ミズキリネットSGN	1	4,000	4,000
21	水切り	らくエルシンク用	ミズキリSGN-B	1	4,500	4,500
22	まな板立て	らくエルシンク用	マナイタテSGN	1	2,000	2,000
23	ゴミポケット	らくエルシンク用	ゴミポケットSGN	1	2,500	2,500
24	施工部材		シリコン(クリア2)	1	1,000	1,000
25	施工部材		シリコン(ホワイト2)	1	1,000	1,000
キッチン合計				29		¥629,800

御名前 秋田-横手SR SK12 様

現場番号	C5814939	プラン番号	5405B-2410-0062T	作成日	2024/12/10
------	----------	-------	------------------	-----	------------

## 御見積明細 キッチンパネル

NO	商品名	仕様	品番	数量	単価	金額
1	ホーローキッチンパネルPタイプ	フロントパネル135、マーブルグレー	PZFN-135 (MGN)	2	12,800	25,600
2	ホーローキッチンパネルPタイプ	サイドパネル、マーブルグレー	PZS-90 S(MGN)	1	22,600	22,600
3	KP用エッジセット	樹脂製、グレー	KPエッジセットJ (PG)-2	1	2,800	2,800
4	パネル施工キット	シリコン色(グレー)	パネルセコウキットS(G)-1	1	5,700	5,700
キッチンパネル合計				5		¥56,700

商品総合計				34		¥686,500
-------	--	--	--	----	--	----------

※ 御見積明細の価格には消費税は含まれておりません。別途消費税が必要となります。

## 《参考》別途 商品組付費





キッチン商品組付費 ¥67,000 (税込 ¥73,700)

キッチンパネル商品組付費 ¥34,000 (税込 ¥37,400)

※ 商品組付費は現場の状況により変動する事があります。又、給水・給湯・ガス・ダクト・電気等の接続工事は含まれておりません。

( )内の価格は税込価格&lt;税率10%&gt;を表示しています。

- 必ずご確認ください。
  - ・天井高さ、吊戸棚・レンジフード取付高さをご確認ください。
  - ・《 》内寸法は参考寸法です。
- 表示記号について
  - ・KP：キッチンパネル

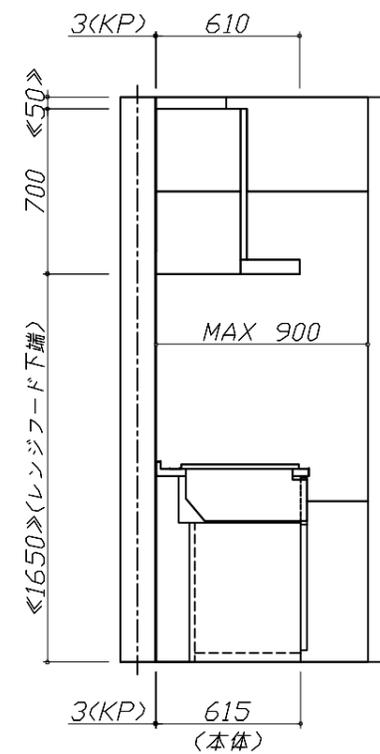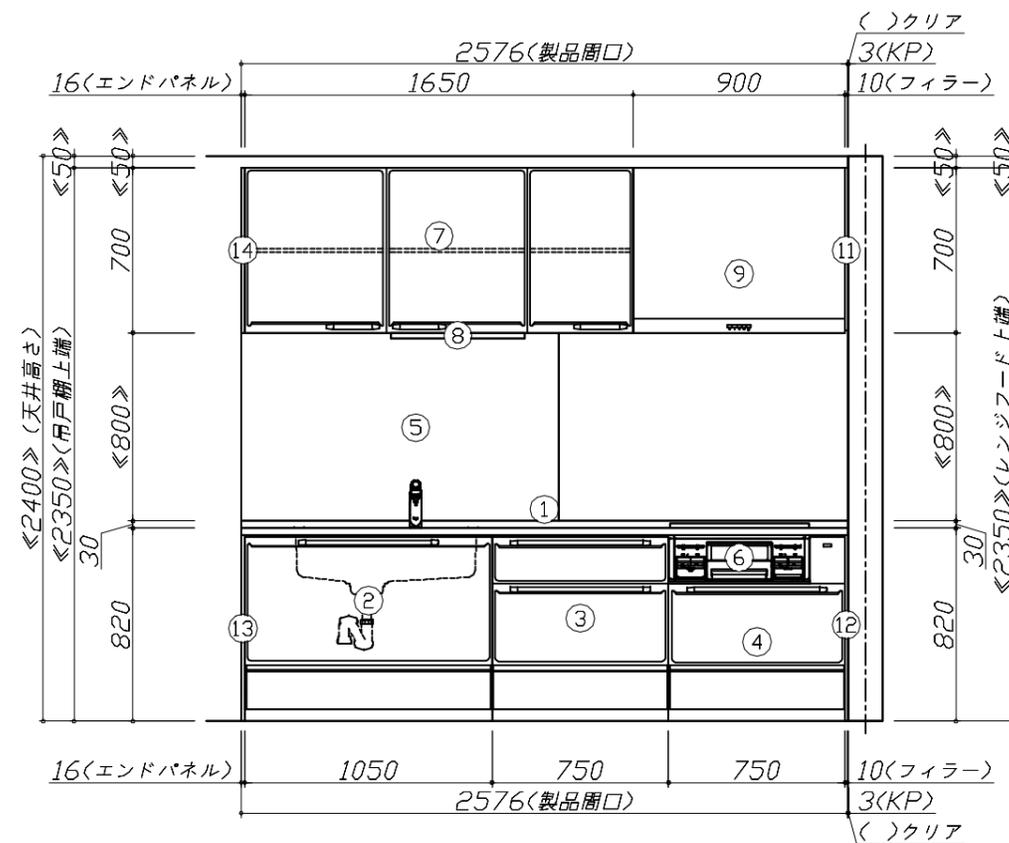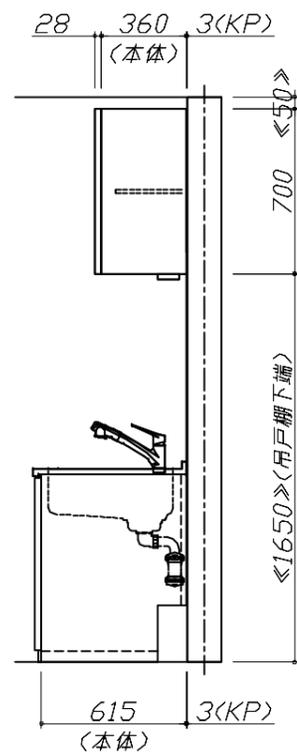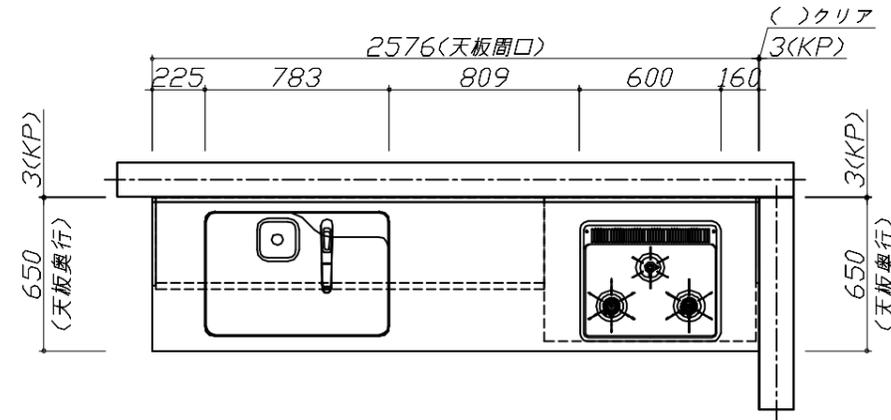


Takara standard  
タカラスタンダード株式会社

現場名称： 秋田-横手SR SK12様邸  
現場番号： C5814939  
横手営業所

ホーローシステムキッチン Edel エーデル  
プラン番号： 5405B-2410-0062T  
担当営業：

姿図 1 縮尺： 1 / 30  
作成日： 2024年12月10日  
担当アドバイザー： 12

縮尺：A3サイズ等倍

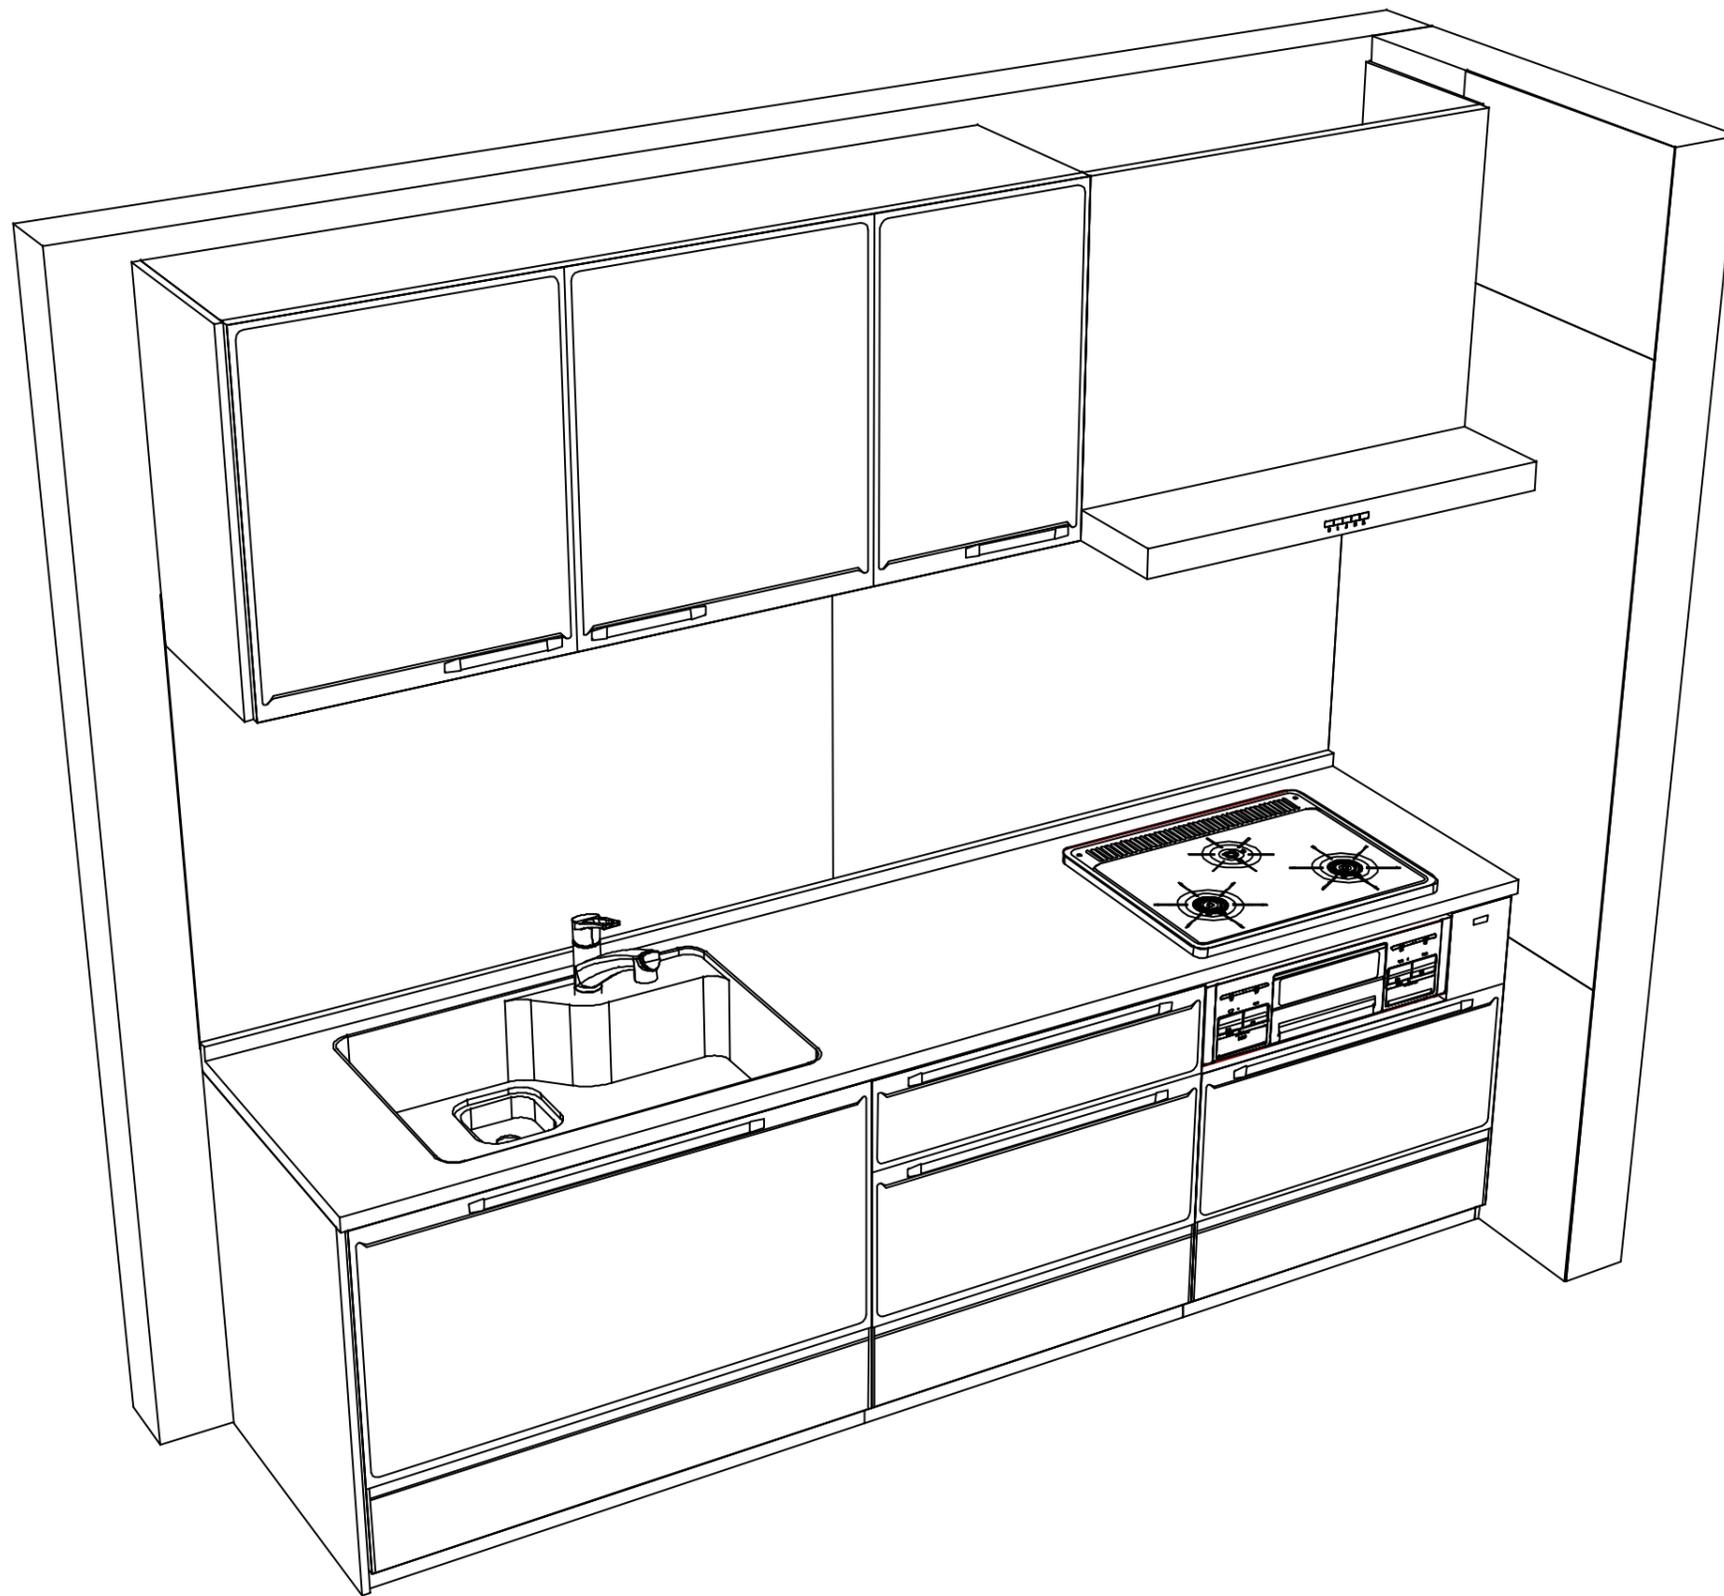

**Takara standard**  
タカラスタンダード株式会社

現場名称： 秋田-横手SR SK12様邸

現場番号： C5814939

横手営業所

ホーローシステムキッチン Edel エーデル

プラン番号： 5405B-2410-0062T

担当営業 :

姿図 2

縮尺： 1 / 30

作成日： 2024年12月10日

担当アドバイザー： 12

縮尺：A3サイズ等倍