

# ホーローシステムキッチン 御見積書

御名前 米子-米子SR SK1 様

業者 様

商品名 LEMURE レミュー

作成日 2025年3月11日  
プラン番号 2901A-2503-0193T  
現場番号 C2969938

タカラスタANDARD株式会社  
◆米子支店  
鳥取県米子市両三柳2900番地の3  
TEL 0859-33-0631 / FAX 0859-33-3851

◆米子ショールーム  
TEL 0859-33-3547 / FAX 0859-33-8774

商品  
御見積金額 **¥2,587,200** (税込 ¥2,845,920)

( )内の価格は税込価格<税率10%>を表示しています。

《参考》別途 商品組付費 **¥215,000** (税込 ¥236,500)

- ※ 商品御見積金額には商品組付費は含まれておりません。
- ※ 商品組付費には配送・搬入・商品組付等の費用を含んでいます。
- ※ 商品組付費は現場の状況により変動する事があります。  
又、給水・給湯・ガス・ダクト・電気等の接続工事は含まれておりません。

## ◆ 御見積仕様

《キッチン》

キッチン本体サイズ アイランド対面プラン 奥行105cm  
262cm

天板高さ 88cm

扉カラー グロスウツ・ダーク・引手ブラック

キャビネットカラー ブラック

引手タイプ レール引手タイプ

ワークトップ材質 クォーツストーン

カラー ジュエルブラック

水栓 ハンドシャワー水栓

食器洗い乾燥機 シンク横設置間口60cmタイプ

加熱機器 IHヒーター

レンジ機器 なし

ガス種 未定

## ◆ 御確認事項

- ☆御見積りの商品は受注生産品の為、納期は約一ヶ月程度いただきます。
- ☆商品の仕様・価格等につきましては予告なく変更する事があります。
- ☆組立工事費には給水・給湯・ガス・ダクト・電気等接続工事は含まれておりません。
- ☆ご発注後のキャンセル・変更は応じかねますので、ご確認宜しく願い申し上げます。
- ☆この御見積書の有効期間は30日間です。

| 担当営業 | 担当アドバイザー | プラン作成者 |
|------|----------|--------|
|      |          | 米子SR   |

## ◆ 備考

間仕切り名人(デラックスタイプ)APタイプMG7  
ジギリAP030-470は廃番商品です。

|  |  |
|--|--|
|  |  |
|--|--|

No.\*

御名前 米子-米子SR SK1

様

|      |          |       |                  |     |           |
|------|----------|-------|------------------|-----|-----------|
| 現場番号 | C2969938 | プラン番号 | 2901A-2503-0193T | 作成日 | 2025/3/11 |
|------|----------|-------|------------------|-----|-----------|

## 御見積明細 キッチン

| NO            | 商品名              | 仕様                          | 品番                    | 数量 | 単価      | 金額        |
|---------------|------------------|-----------------------------|-----------------------|----|---------|-----------|
| 1             | 高級人造石ワークトップ      | ユーティリティーシンクE                | IQMS255NM TAL -2      | 1  | 487,000 | 487,000   |
| 2             | シンクキャビネット        | 足元スライド、フロントポケット、うちにもホーロートレイ | F-RNVM105P-5(LGBKNQ   | 1  | 293,500 | 293,500   |
| 3             | 食器洗い乾燥機          | フロントオープン(シルバー色)、深型          | SMI4ZDS016T           | 1  | 398,000 | 398,000   |
|               | 食器洗い乾燥機用前面パネル    | 扉同色、BOSCHフロントオープン用          | P-DWB60LL (GB )       | 1  | 26,000  | 26,000    |
|               | 食器洗い乾燥機用下飾り      | BOSCHフロントオープン用              | シタザリDWB60-8(GB K      | 1  | 17,500  | 17,500    |
|               | 木口テープ            |                             | コグチテープ33X2200(DB)     | 1  | 1,200   | 1,200     |
| 4             | コンロ用キャビネット       | 足元スライド                      | F-KTVM090G-5(LGBKNQ-1 | 1  | 211,000 | 211,000   |
| 5             | 水栓               | タッチレスハンドシャワー水栓              | KM6071ETK             | 1  | 85,500  | 85,500    |
| 6             | 電気加熱機器           | IHヒーター両面焼き(ブラック色)           | CH-MRK6ANTA           | 1  | 360,000 | 360,000   |
| 7             | オイルガード(ハイトタイプ)   |                             | OG-G H850             | 1  | 7,000   | 7,000     |
|               | オイルガード(ハイトタイプ)   | フラット対面用、金具シルバー              | OG-GブサイH850           | 1  | 11,500  | 11,500    |
| 8             | シンクガード           | クリアタイプ                      | シンクマエスクリーンG           | 1  | 6,500   | 6,500     |
|               | シンクガード、オイルガード用金具 | フラット対面用                     | シンクマエスクリーンカナグ         | 1  | 5,500   | 5,500     |
| 9             | フラット対面用補強金具FB50  | フラット対面用、ブラック                | タイムンカナグB254           | 1  | 25,500  | 25,500    |
| 10            | バックパネル           | フラット対面用、扉同色                 | P-BM128 -8(GB )       | 2  | 61,000  | 122,000   |
|               | バックパネル用施工部材      |                             | ブサイP-BM -270(L)       | 1  | 10,500  | 10,500    |
|               | バックパネル用ケコミ       |                             | ダイワP-BM 270(K)        | 1  | 3,000   | 3,000     |
|               | パッキン             | ケコミ取付用                      | パッキンP-BM(K)           | 1  | 1,500   | 1,500     |
|               | 施工キット            | フラット対面用                     | セウキットP-BM(L)          | 1  | 3,500   | 3,500     |
|               | コンセント            | 台輪用                         | ダイワヨウ2レンコンセントB        | 1  | 3,500   | 3,500     |
| 【ベースキャビネット小計】 |                  |                             |                       | 21 |         | 2,079,700 |
| 11            | レンジフード(本体)       | シロッコファン                     | FUSC-3ADN             | 1  | 62,500  | 62,500    |
|               | レンジフード(フード)      | ステンレス                       | CVRA-902TFADN         | 1  | 86,500  | 86,500    |
|               | レンジフード(ダクトカバー)   | ステンレス                       | DK80A-CVRA            | 1  | 35,000  | 35,000    |
|               | レンジフード別売部品       | レンジフード取付金具                  | CVRAカナグセットA           | 1  | 9,000   | 9,000     |
| 12            | エンドパネル           | 奥行105cm対面収納なし用、ジュエルブラック     | EP-FV -88 (IQ)TV      | 2  | 114,500 | 229,000   |
| 13            | 台輪スパーサー          |                             | P-DS105 -3            | 1  |         |           |
| 14            | 台輪スパーサー          |                             | P-DS090 -3            | 1  |         |           |
| 15            | 間仕切り名人(デラックスタイプ) | APタイプ                       | MGマジキリアP030-370       | 1  | 2,500   | 2,500     |
| 16            | 間仕切り名人(デラックスタイプ) | ASタイプ                       | MGマジキリアS240-320       | 2  | 5,000   | 10,000    |
| 17            | 間仕切り名人(デラックスタイプ) | ASタイプ                       | MGマジキリアS240-420       | 2  | 5,000   | 10,000    |

御名前 米子-米子SR SK1 様

|      |          |       |                  |     |           |
|------|----------|-------|------------------|-----|-----------|
| 現場番号 | C2969938 | プラン番号 | 2901A-2503-0193T | 作成日 | 2025/3/11 |
|------|----------|-------|------------------|-----|-----------|

## 御見積明細 キッチン

| NO     | 商品名              | 仕様           | 品番              | 数量 | 単価    | 金額         |
|--------|------------------|--------------|-----------------|----|-------|------------|
| 18     | 間仕切り名人(デラックスタイプ) | ASタイプ        | MGマジキリAS240-520 | 1  | 5,000 | 5,000      |
| 19     | かくせるホーローボックス     | 間口90cm用      | トビウラHS- 90N     | 1  | 7,000 | 7,000      |
| 20     | 水切りプレート          | ユーティリティシンクE用 | SK ミズキリプレートUSE  | 1  | 4,500 | 4,500      |
| 21     | 水切りプレート          | ユーティリティシンクE用 | ミドル ミズキリプレートUSE | 1  | 6,000 | 6,000      |
| 22     | 調理プレート           | ユーティリティシンクE用 | ミドル チョウリプレートUSE | 1  | 6,000 | 6,000      |
| 23     | まな板              | ユーティリティシンクE用 | マナイタUSE-1       | 1  | 7,000 | 7,000      |
| 24     | 水切り              | ユーティリティシンクE用 | ミズキリUSE         | 1  | 7,500 | 7,500      |
| 25     | ゴミポケット           | ユーティリティシンクE用 | ゴミポケットUSE       | 1  | 7,500 | 7,500      |
| 26     | 前台輪カバー           |              | P-DC105 -8(K)   | 1  | 4,000 | 4,000      |
| 27     | 前台輪カバー           |              | P-DC090 -8(K)   | 1  | 4,000 | 4,000      |
| 28     | 施工部材             |              | シリコン(ブラック)      | 2  | 1,000 | 2,000      |
|        | 間仕切り名人(デラックスタイプ) | APタイプ        | MGマジキリAP030-470 | 1  | 2,500 | 2,500      |
| キッチン合計 |                  |              |                 | 47 |       | ¥2,587,200 |
| 商品総合計  |                  |              |                 | 47 |       | ¥2,587,200 |

※ 御見積明細の価格には消費税は含まれておりません。別途消費税が必要となります。

## 《参考》別途 商品組付費

キッチン商品組付費

¥215,000 ( 税込 ¥236,500 )

※ 商品組付費は現場の状況により変動する事があります。又、給水・給湯・ガス・ダクト・電気等の接続工事は含まれておりません。


( )内の価格は税込価格&lt;税率10%&gt;を表示しています。

- 必ずご確認ください。
- ・天井高さ、吊戸棚・レンジフード取付高さをご確認ください。

・《 》内寸法は参考寸法です。

・ハイグレード人大・クォーツ天板の場合、実際の天板高さは+2mmになります。
- 表示記号について
- ・KP：キッチンパネル



・▽：設置基準線

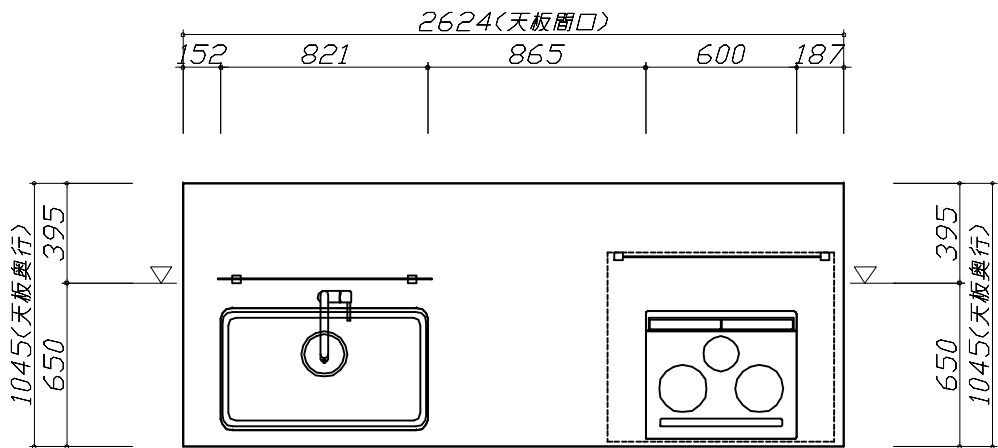

|                                                     |                     |                          |                 |             |
|-----------------------------------------------------|---------------------|--------------------------|-----------------|-------------|
| <div>Takara standard</div> <div>タカラストンダード株式会社</div> | 現場名称： 米子-米子SR SK1様邸 | ホーローシステムキッチン LEMURE レミュー | 姿図 1            | 縮 尺： 1 / 30 |
|                                                     | 現場番号： C2969938      | プラン番号： 2901A-2503-0193T  | 作成日： 2025年3月11日 |             |
|                                                     | 米子支店                | 担当営業 ：                   | 担当アドバイザー：       |             |

縮尺：A3サイズ等倍



- 必ずご確認ください。
- ・天井高さ、吊戸棚・レンジフード取付高さをご確認ください。
  - ・《 》内寸法は参考寸法です。
  - ・ハイグレード人大・クォーツ天板の場合、実際の天板高さは+2mmになります。
- 表示記号について
- ・KP：キッチンパネル
  - ・▽：設置基準線

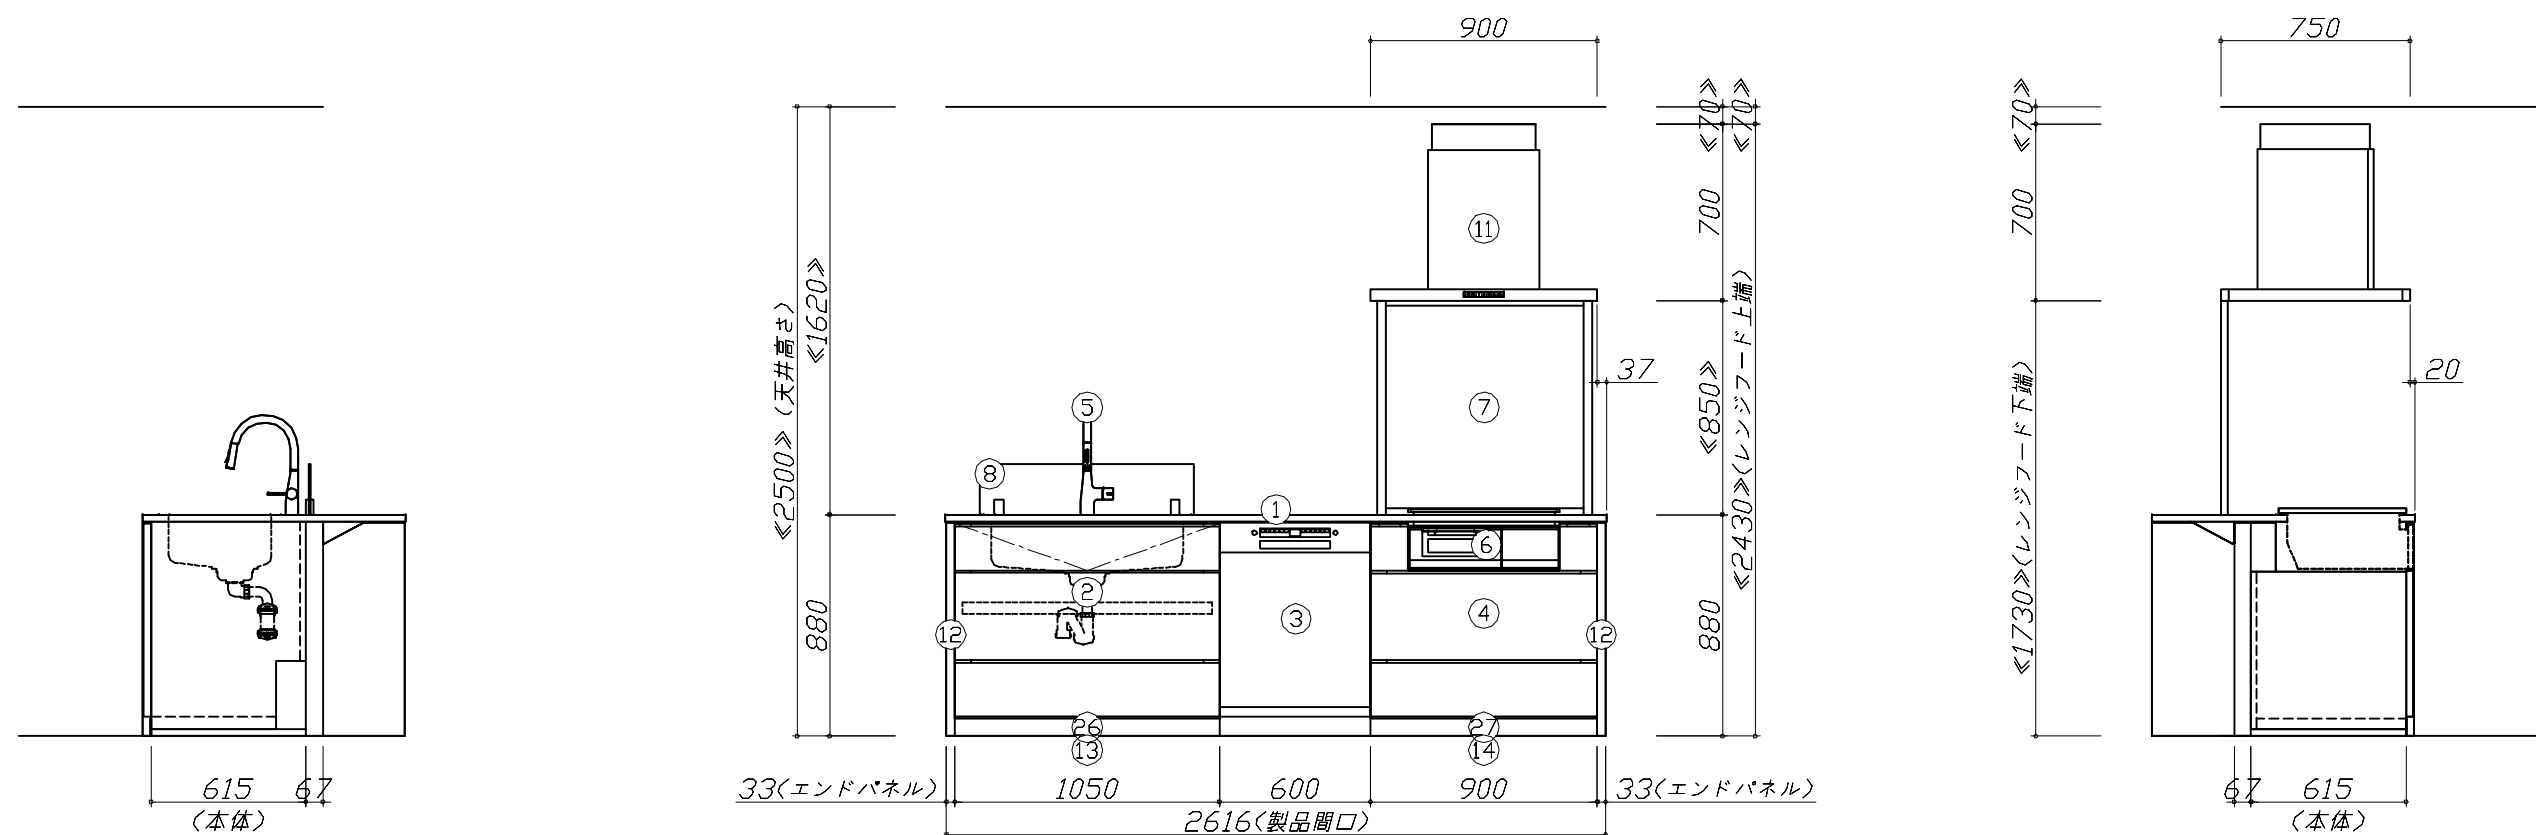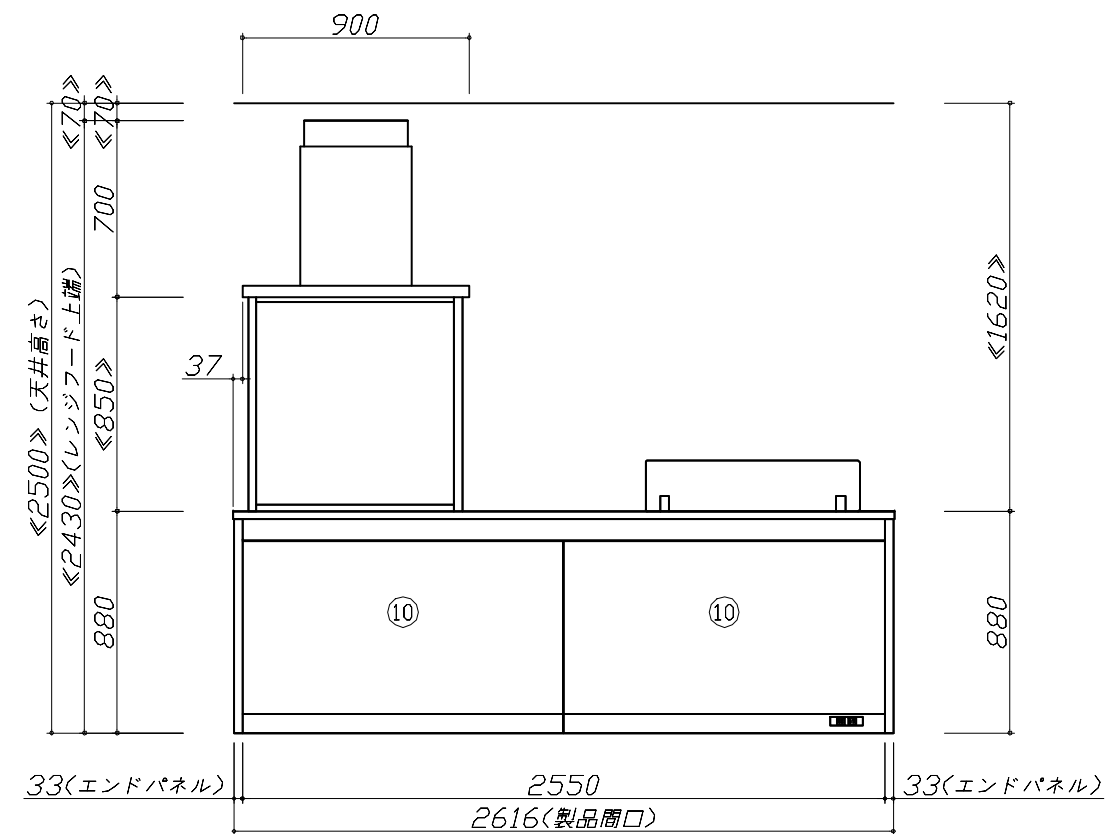

Takara standard  
タカラスタンダード株式会社

|                     |                          |                 |             |
|---------------------|--------------------------|-----------------|-------------|
| 現場名称： 米子-米子SR SK1様邸 | ホーローシステムキッチン LEMURE レミュー | 姿図 2            | 縮 尺： 1 / 30 |
| 現場番号： C2969938      | プラン番号： 2901A-2503-0193T  | 作成日： 2025年3月11日 |             |
| 米子支店                | 担当営業：                    | 担当アドバイザー：       |             |

縮尺：A3サイズ等倍

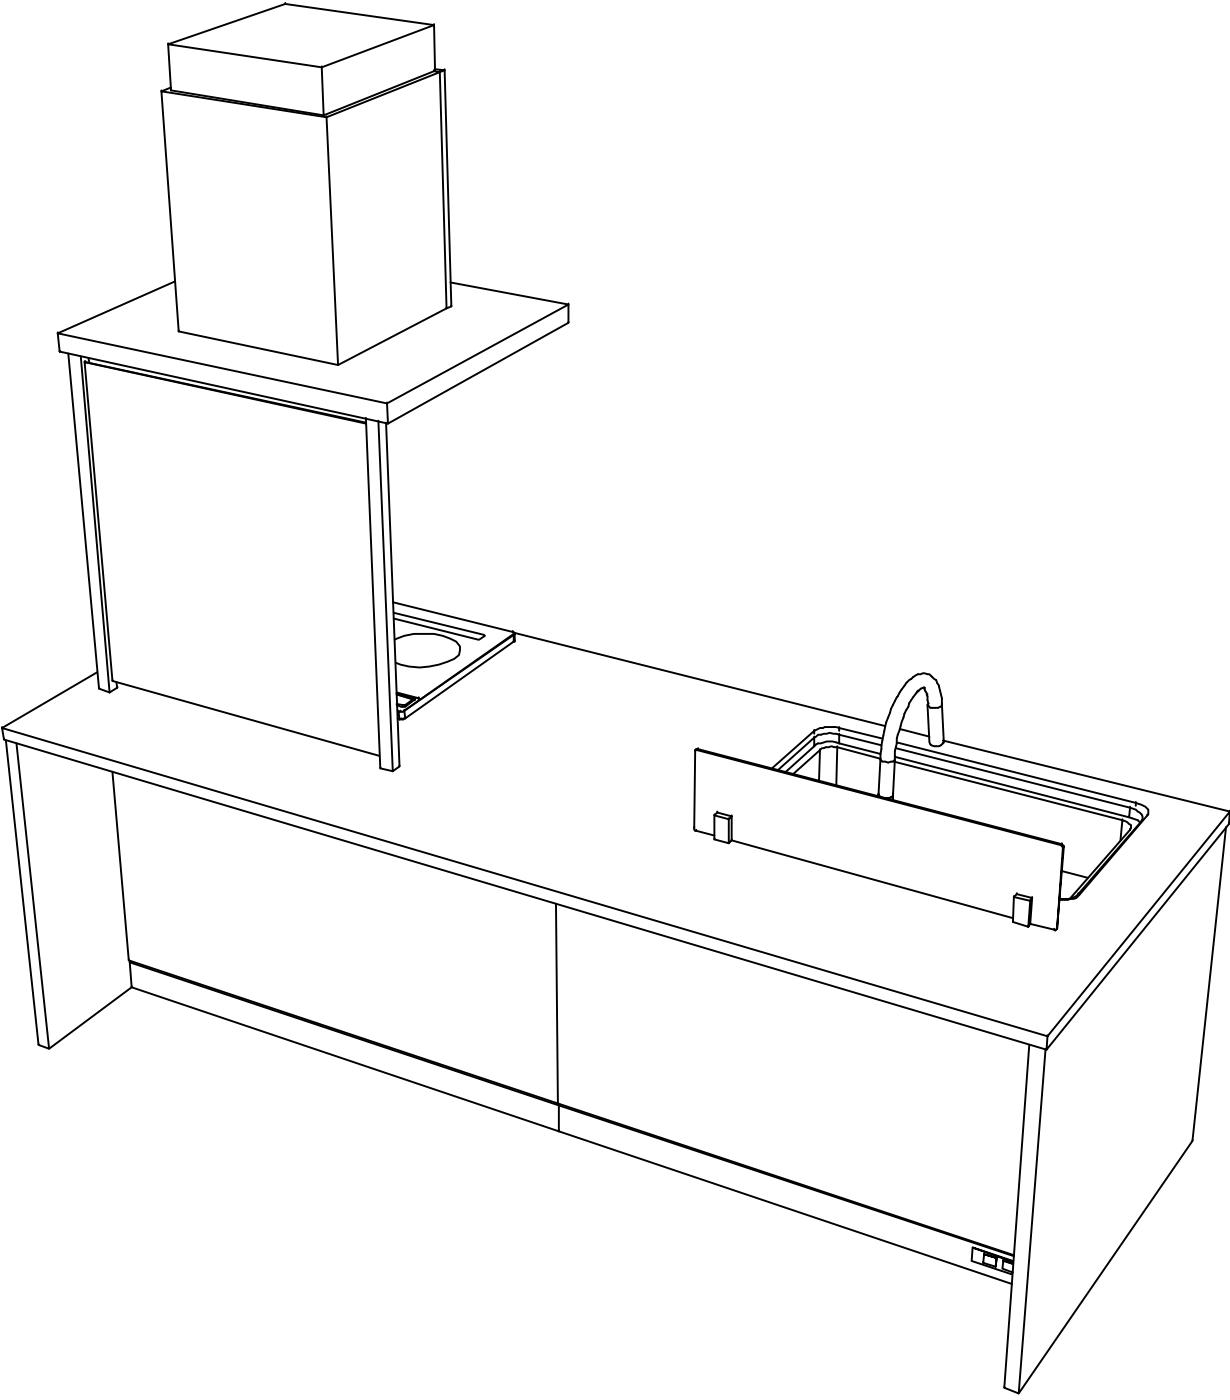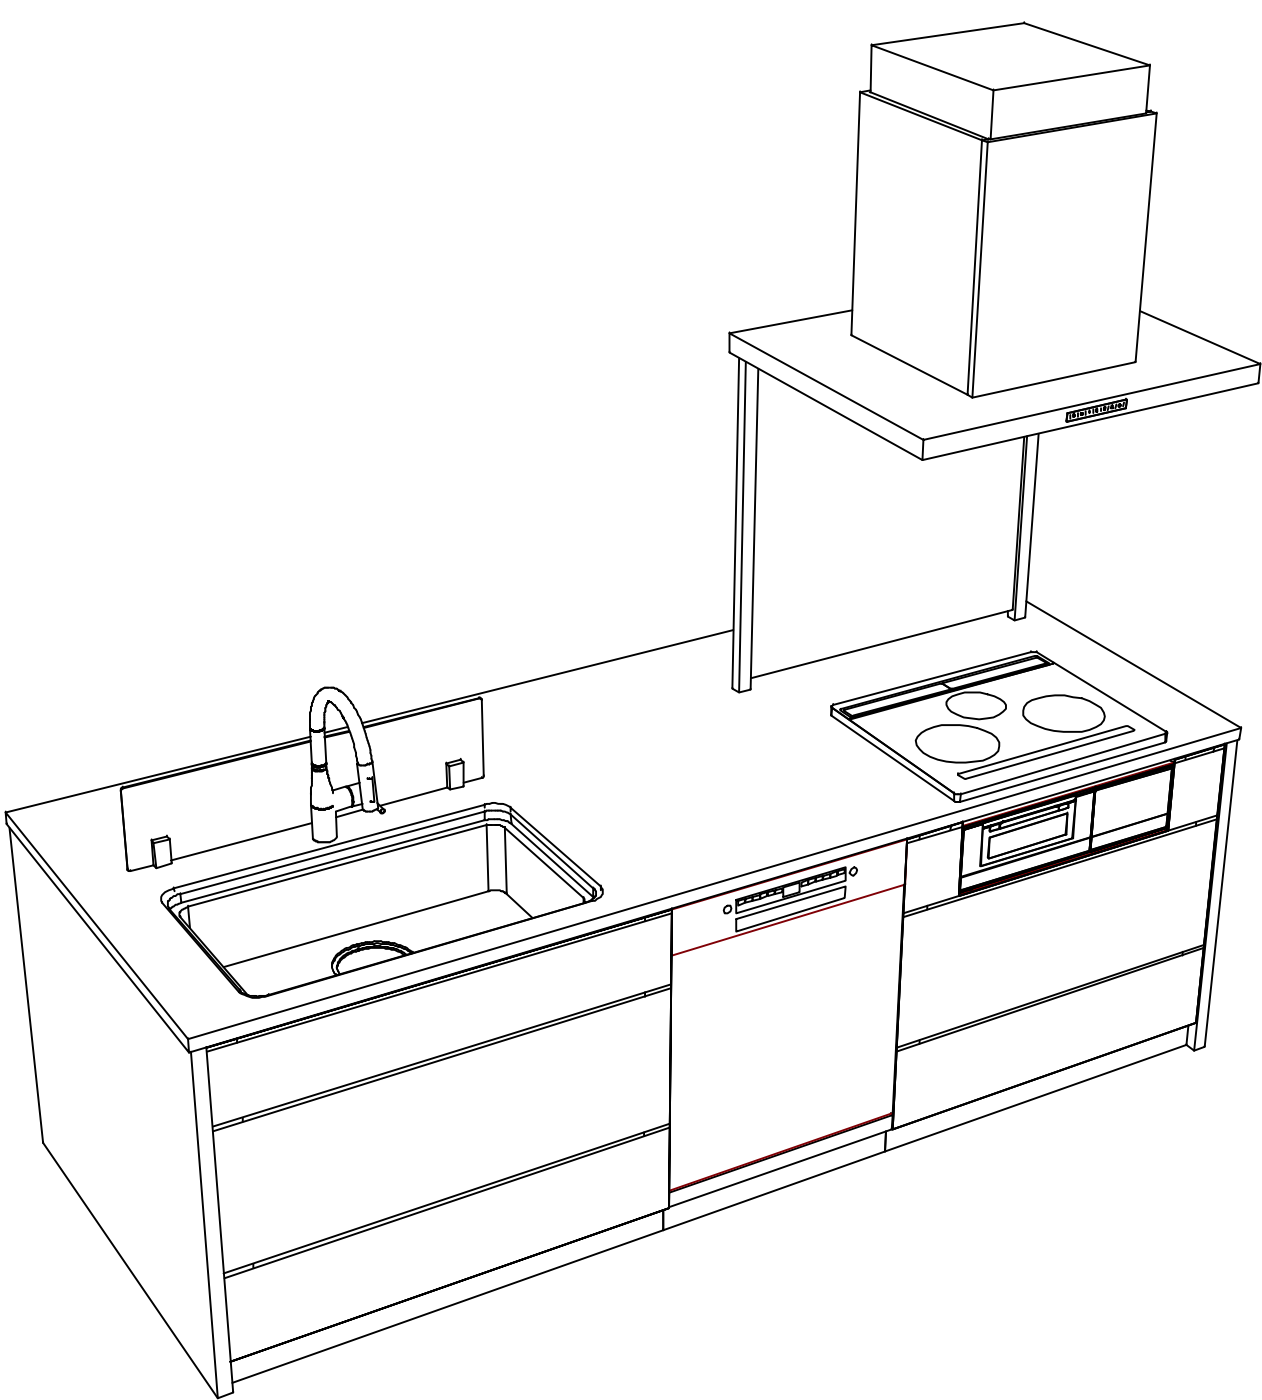

■商品仕様概要

|      |            |                          |  |  |
|------|------------|--------------------------|--|--|
| 商品仕様 | 商品シリーズ     | ホーローシステムキッチン　LEMURE　レミュー |  |  |
|      | タイプ        | 足元スライドタイプ                |  |  |
|      | 扉カラー       | ｸﾞﾗｽｳｵｯﾄﾞﾀﾞｰｸ・引手ﾌﾞﾗｯｸ    |  |  |
|      | 引手種類       | ﾚｰﾙ引手ﾀｲﾌﾟ                |  |  |
|      | 天板形状・周口    | ｱｲﾗﾝﾄﾞ対面ﾌﾞﾗﾝ　奥行105cm     |  |  |
|      |            | 262cm                    |  |  |
|      | 奥行         | 65cm                     |  |  |
|      | 天板高さ       | 88cm                     |  |  |
|      | キッチンパネル    | －                        |  |  |
|      | キッチンパネルカラー | －                        |  |  |
|      | 見切り・エッジ材   | －                        |  |  |

■商品仕様書（キッチン側）

| 品目       | 仕様                            |                                   |   |          | 備考                           |
|----------|-------------------------------|-----------------------------------|---|----------|------------------------------|
| 天板       | 材質                            | 高級人造石　クォーツストーン                    | 色 | ジュエルブラック |                              |
|          | シンク                           | ユーティリティシンクE                       | 色 | ステンレス    |                              |
|          | 部品                            | -                                 |   |          |                              |
|          |                               | SK　ｽｽﾞｷﾌﾗﾝﾄﾞUSE、ｽﾄｰﾙ　ｽｽﾞｷﾌﾗﾝﾄﾞUSE |   |          |                              |
|          |                               | ｽｽﾞｷUSE                           |   |          |                              |
|          |                               | ｽｲｲﾝUSE-1                         |   |          |                              |
|          | ｺﾞﾐﾎﾞｯｸｽUSE、ｽﾄｰﾙ　ﾁｮｳﾌﾞﾗﾝﾄﾞUSE |                                   |   |          |                              |
| 下台       | 本体                            | ホーロー製                             | 色 | ブラック     |                              |
|          | 底板                            | ホーロー製                             |   |          | ※一部木製を使用する箇所あり               |
|          | 引出し                           | ホーロー製                             |   |          | ※一部木製を使用する箇所あり               |
|          | レール・丁番                        | ソフトクローズレール                        |   |          |                              |
|          | 部品(標準)                        | 引出用サイドカバー、かくせるホーローボックス            |   |          |                              |
|          |                               | -                                 |   |          |                              |
| 設備仕様（下台） | 部品(オプション)                     | うちにもホーロートレイ、フロントポケット              |   |          |                              |
|          | 水栓1                           | KM6071ETK                         |   |          |                              |
|          | 水栓2                           | -                                 |   |          |                              |
|          | 食器洗い乾燥機                       | SMI4ZDS016T                       | 色 | シルバー     | ﾌﾞﾚｰｶｰ付単相200V・15A(ﾌｰｽ付)ｺﾝｾﾝﾄ |
|          | 加熱機器(本体)                      | CH-MRK6ANTA                       | 色 | ブラック     | 250V-30A（単相200Vコンセント）        |
|          | 加熱機器(トッププレート)                 | ガラスストップ                           | 色 | ブラック     |                              |
| 吊戸棚      | 加熱機器(レンジ)                     | -                                 |   |          |                              |
|          | 本体                            | -                                 |   |          |                              |
|          | 耐震ラッチ                         | -                                 |   |          |                              |
|          | 部品                            | -                                 |   |          |                              |
| レンジフード   | 品名                            | CVRA-902TFADN                     | 色 | ステンレス    | 125V-15A（2芯コンセント）            |
|          | ファン仕様                         | シロッコファン（排気タイプ）                    |   |          |                              |
|          | 部品                            | -                                 |   |          |                              |
|          |                               | -                                 |   |          |                              |
|          |                               | CVRAｶｯﾁｪｰA                        |   |          |                              |
| 設備仕様（上台） | 照明ユニット                        | -                                 |   |          |                              |
|          | アイラック                         | -                                 |   |          |                              |
|          | 電動昇降吊戸棚                       | -                                 |   |          |                              |
|          | 昇降棚                           | -                                 |   |          |                              |
| エンドパネル   | 材質                            | -                                 |   |          |                              |
|          |                               | クォーツストーン                          | 色 | ジュエルブラック |                              |
|          |                               | -                                 |   |          |                              |
|          |                               | -                                 |   |          |                              |
| 天井幕板     | 品名                            | -                                 |   |          |                              |

■商品仕様書（周辺収納側）

| 品目        | 仕様      |   | 備考 |
|-----------|---------|---|----|
| 周辺仕様      | 周辺扉カラー  | － |    |
|           | 周辺引手タイプ | － |    |
|           | キッチンパネル | － |    |
| トールユニット   | 本体      | － |    |
|           | 底板      | － |    |
|           | 引出し     | － |    |
|           | レール     | － |    |
|           | 丁番      | － |    |
|           | 耐震ラッチ   | － |    |
| カウンターユニット | 部品      | － |    |
|           | 本体      | － |    |
|           | 底板      | － |    |
|           | レール     | － |    |
| 家電収納      | 丁番      | － |    |
|           | 本体      | － |    |
|           | 部品      | － |    |
| 周辺カウンター   | 材質      | － |    |
| 吊戸棚       | 本体      | － |    |
|           | 耐震ラッチ   | － |    |
|           | 部品      | － |    |
| 設備仕様（上台）  | アイラック   | － |    |
| エンドパネル    | 材質      | － |    |
|           |         | － |    |
| 天井幕板      | 品名      | － |    |


基本工事区分について

本説明書は、キッチンの本体組立・設置と関連工事（建設工事）である 大工工事、電気工事、ガス配管工事、管工事（給排水）などと区別して説明しています。

建設工事は関連する法令・規定に従って法的有資格者による工事が必要になります。

流通業者様からの発注で下請けとして本体の「取付・設置」を行う場合は、建設工事部分とキッチン本体「取付・設置」を区別して行ってください。

設置前工事、設置後工事の一部でも含む場合は、建設工事となります。

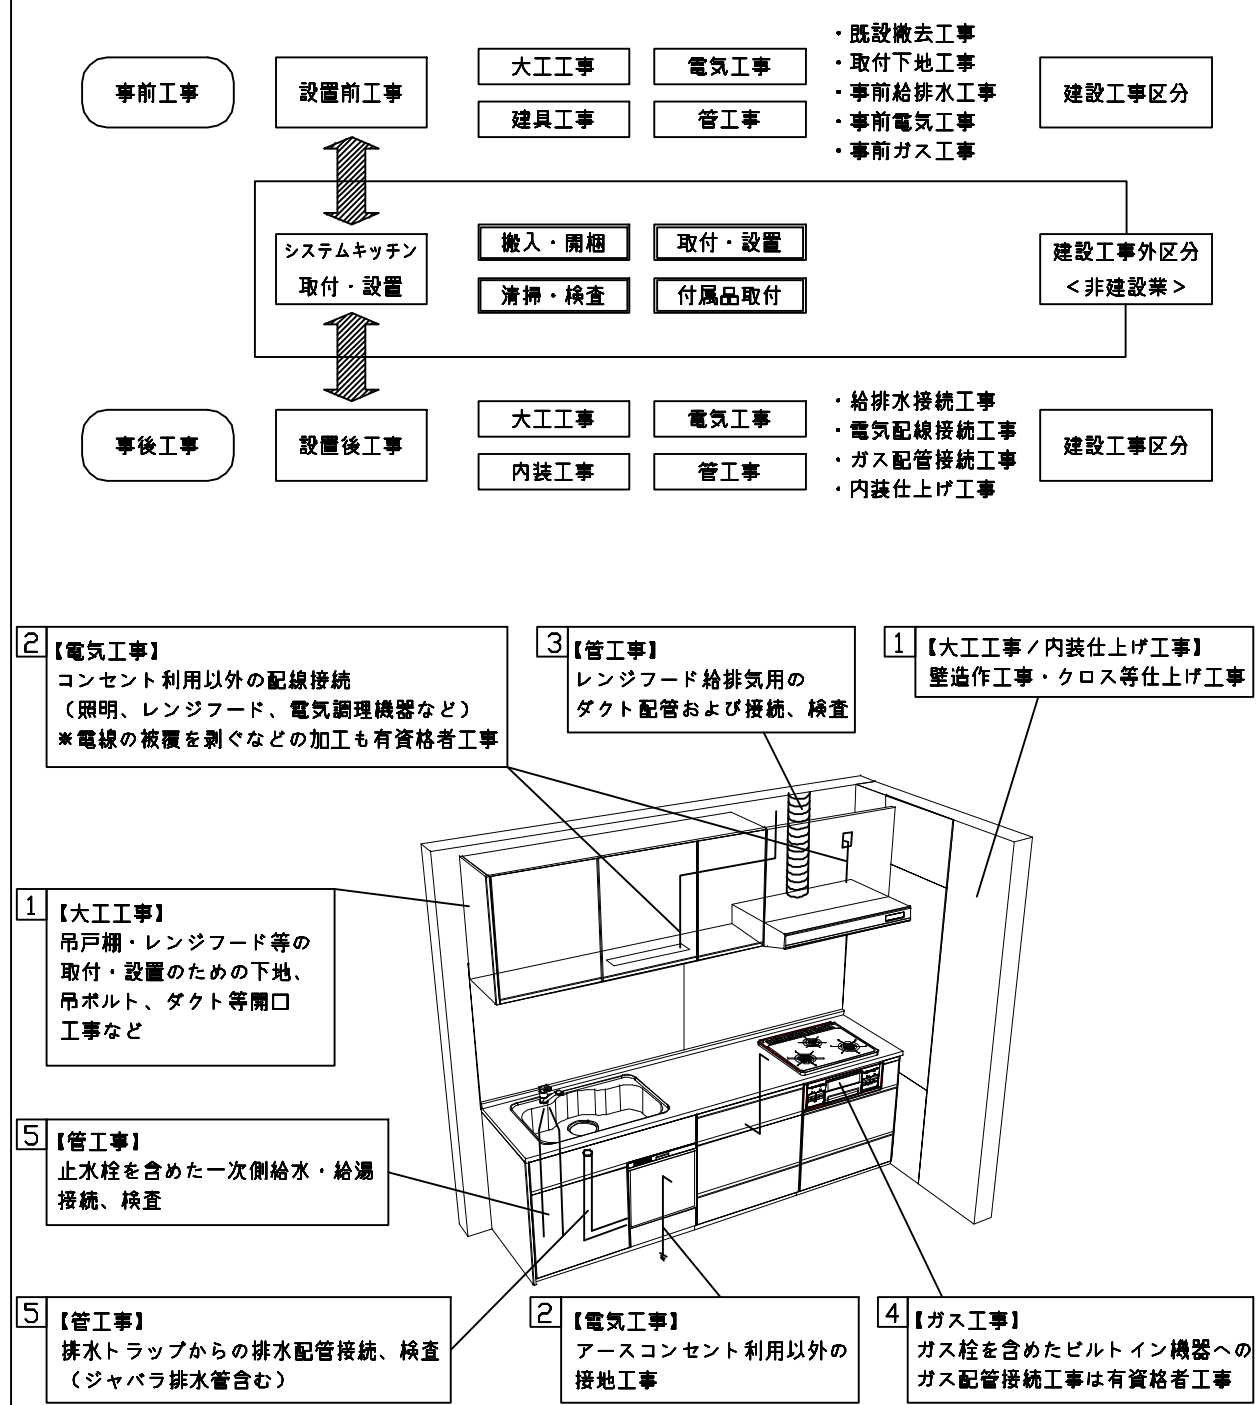

■システムキッチン 工事区分

参考：キッチン・バス工業会『工事区分ガイドライン』

| 工事区分                | 部位<br>(図) | 業種区分        | 作業名称（区分）                 | 建設工事     |         |          | 建設工事外                    |                          | 作業内容                           |
|---------------------|-----------|-------------|--------------------------|----------|---------|----------|--------------------------|--------------------------|--------------------------------|
|                     |           |             |                          | 大工<br>工事 | 管<br>工事 | 電気<br>工事 | 設備・ガス機器設置                | キッチン取付                   |                                |
| 設置前工事               | 1<br>3    | 大工<br>管     | 外壁の開口工事                  | ○        | ○       |          |                          |                          | レンジフードのダクト用の建築壁の穴あけ工事          |
|                     |           |             | 建築壁の下地処理工事               | ○        |         |          |                          |                          | ウォールキャビネット等の取付のための壁下地処理工事      |
|                     |           |             | 幕板取付壁下地処理工事              | ○        |         |          |                          |                          | 天井・壁等の幕板等取付のための下地処理工事          |
|                     |           |             | アンカー、吊ボルト工事              | ○        |         |          |                          |                          | 吊戸棚、レンジフード等のアンカー、吊ボルト工事        |
|                     |           |             | 換気機器用ダクトの関連工事            |          | ○       | ○        |                          |                          | 建築物の事前ダクト配管等の工事                |
|                     | 2         | 電気          | キッチンパネル下地処理工事            | ○        |         |          |                          |                          | キッチンパネルを貼るための建築壁の下地処理工事        |
|                     |           |             | レンジフードの電気工事              |          |         | ○        |                          |                          | 建築の屋内配線と配線器具（コンセント）工事          |
|                     |           |             | I H調理機器の電気工事             |          |         | ○        |                          |                          | I H調理機器専用の200Vの事前電気工事          |
|                     |           |             | ウォールキャビネット部分の電気工事        |          |         | ○        |                          |                          | 照明器具等の電気工事                     |
|                     |           |             | 電動昇降吊戸棚の電気工事             |          |         | ○        |                          |                          | 電動昇降吊戸棚の専用電源・アース工事             |
|                     |           |             | 食器洗い乾燥機の電源・アース工事         |          |         | ○        |                          |                          | 食器洗い乾燥機の専用電源・アース工事             |
|                     |           |             | 水栓の電気工事                  |          |         | ○        |                          |                          | タッチレス水栓、アルカリイオン整水器の電気工事        |
|                     | 4         | ガス          | ガス調理機器のガス配管工事            |          | ○       |          |                          |                          | ガス調理機器用の事前ガス配管工事               |
|                     | 5         | 管           | 排水配管の立上げ工事               |          | ○       |          |                          |                          | キッチン排水用の所定位置への排水配管立上げ工事        |
|                     |           |             | 給水・給湯配管の立上げ工事            |          | ○       |          |                          |                          | キッチン専用の所定位置への給水給湯配管立上げ工事       |
|                     |           |             | 食器洗い乾燥機の給排水配管工事          |          | ○       |          |                          |                          | 食器洗い乾燥機用の専用給水(給湯)・排水配管事前工事     |
| システムキッチン<br>本体取付・設置 |           | 建設工事<br>外区分 | キッチンパネルの取付 【注記 1】        |          |         |          |                          | <input type="checkbox"/> | 製品を加工して建築下地へ取付                 |
|                     |           |             | 製品間のシリコン充填 【注記 2】        |          |         |          |                          | <input type="checkbox"/> | 製品間の隙間を仕上げる処理作業                |
|                     |           |             | レンジフードの取付 【注記 1】         |          |         |          |                          | <input type="checkbox"/> | 本体及び化粧パネルを取付ける作業               |
|                     |           |             | ウォールキャビネットの取付            |          |         |          |                          | <input type="checkbox"/> | ウォールキャビネットを取付ける作業              |
|                     |           |             | 電動昇降吊戸棚の取付               |          |         |          |                          | <input type="checkbox"/> | 電動昇降吊戸棚を取付ける作業                 |
|                     |           |             | ベースキャビネット・ワークトップの取付      |          |         |          |                          | <input type="checkbox"/> | ベースキャビネット・ワークトップの組立・調整して設置する作業 |
|                     |           |             | 排水部品の組立 【注記 3】           |          |         |          | <input type="checkbox"/> | <input type="checkbox"/> | 排水部品とシンクの組立                    |
|                     |           |             | 水栓類の組立・ワークトップへの取付 【注記 1】 |          |         |          | <input type="checkbox"/> | <input type="checkbox"/> | 水栓、浄水器同梱部材の組立（ワークトップへの取付）      |
|                     |           |             | ビルトイン機器の取付 【注記 1】        |          |         |          | <input type="checkbox"/> | <input type="checkbox"/> | ビルトイン機器のキッチン本体への組込作業           |
|                     |           |             | 試運転・完成検査 【注記 4】          |          |         |          | <input type="checkbox"/> | <input type="checkbox"/> | 完成後の試運転、性能確認検査                 |
| 設置後工事               | 2<br>3    | 電気<br>管     | ウォールキャビネット照明器具工事         |          |         | ○        |                          |                          | 事前配線の電源線と照明器具の接続、検査            |
|                     |           |             | 電気配線器具の取付                |          |         | ○        |                          |                          | スイッチ、コンセント等の電気配線工事             |
|                     |           |             | レンジフードとダクト接続工事           |          | ○       |          |                          |                          | 建築ダクトとレンジフードの接続、検査             |
|                     | 4         | ガス          | その他電化機器の工事               |          |         | ○        |                          |                          | 電化機器と電源線、アースの接続工事              |
|                     |           |             | ガス調理機器のガス配管接続工事          |          |         |          | <input type="checkbox"/> |                          | ガス調理機器とガス栓との接続工事（資格要）          |
|                     | 5         | 管           | 給水・給湯配管と水栓の接続工事          |          | ○       |          |                          |                          | 給水・給湯の一次側と水栓の接続、検査             |
|                     |           |             | 給水・給湯配管とオプション機器の接続工事     |          | ○       |          |                          |                          | オプション機器と一次側給排水の接続、検査           |
|                     |           |             | 建築創排水配管への接続工事            |          | ○       |          |                          |                          | キッチン排水配管と建築創排水配管の接続、検査         |

※【注記 1】原則、現場支給製品は支給側で取付実施とする

※【注記 2】当社製品間のみ実施する場合が多い。但し、現場により打合せにて作業範囲を決定する場合がある

※【注記 3】給排水配管の仕様や状況により、排水部品の組立作業範囲を打合せにて決定する

※【注記 4】製品の完成検査、試運転は、工事完成後に行う場合が多い。但し、原則、商品取付完了時に検査、試運転が可能な範囲のみキッチン設置者が実施する

- 必ずご確認ください。
- ・天井高さ、吊戸棚・レンジフード取付高さをご確認ください。

・《 》内寸法は参考寸法です。
- 設備図の見方、表示記号について
- ・寸法はキッチンパネル厚みとクリア寸法を含んでいません。

・KP：キッチンパネル

・▽：設置基準線

■吊ボルト 取付注意事項

・吊ボルトの取付は建築工事となります。

◎吊ボルト必要部材

・必要部材は建築側用意となります。

<1台あたり必要数量>

|                          |         |                |
|--------------------------|---------|----------------|
| 製品高さ(mm)                 | 600~900 | 500、510<br>550 |
| M9~M12<br>ナット            | 28個     | 28個            |
| M9~M12<br>ワッシャー          | 24個     | 20個            |
| M9~M12<br>スプリング<br>ワッシャー | 12個     | 12個            |

※ボルト、ナット、ワッシャーのサイズは統一してください。

吊ボルト 取付参考図

ナット×2

スプリング  
ワッシャー

ワッシャー

ナット

(A)

天井

吊りボルト  
(M9~M12)

<吊ボルト突き出し長さ>

A寸法 = 天井面からの  
フード下端寸法 - 425

レンジフード  
吊ボルト金具位置

255 390 292

(天井開口)

35 320 35

390 (天井開口)

370 10

200 10

395 450

145 460 (吊りかへ)

145 750 (吊り本体)

20 37 (33: I型の場合)

230 440 230

(吊り本体)

900 (吊り本体)

天板前面

天板エンド

■必ずお読みください

1)以下の工事・部材は別途ご用意ください。

・周囲躯体、仕上げ、取付用下地工事

・ダクト工事、壁面開口、屋外化粧カバー取付等

・給排水配管、電気配線、ガス配管及び接続工事

2)本体の取付以外の関連工事は法的有資格者による  
工事が必要になります。

・大工工事、電気工事、ガス配管工事、管工事、建具工事等

3)キッチンパネルを設置する壁面下地は  
プラスターボード仕上げをお願いします。

固定下地位置

固定下地位置

固定下地位置

Takara standard

タカラスタンダード株式会社


|                     |                          |                 |             |
|---------------------|--------------------------|-----------------|-------------|
| 現場名称： 米子-米子SR SK1様邸 | ホーローシステムキッチン LEMURE レミュー | 下地図 1           | 縮 尺： 1 / 30 |
| 現場番号： C2969938      | プラン番号： 2901A-2503-0193T  | 作成日： 2025年3月11日 |             |
| 米子支店                | 担当営業：                    | 担当アドバイザー：       |             |

縮尺：A3サイズ等倍

- 必ずご確認ください。
- ・天井高さ、吊戸棚・レンジフード取付高さをご確認ください。
  - ・《 》内寸法は参考寸法です。
- 設備図の見方、表示記号について
- ・寸法はキッチンパネル厚みとクリア寸法を含んでいません。
  - ・KP：キッチンパネル
  - ・▽：設置基準線




| ■設備記号 |        |    |                  |
|-------|--------|----|------------------|
| 記号    | 記号の意味  | 記号 | 記号の意味            |
|       | 給水位置   |    | コンセント位置          |
|       | 給湯位置   |    | 7-ス付コンセント位置      |
|       | 排水位置   |    | 7-スターミナル付コンセント位置 |
|       | ガス配管位置 |    | 電源取出位置           |
|       | 電源位置   |    |                  |

：点検口

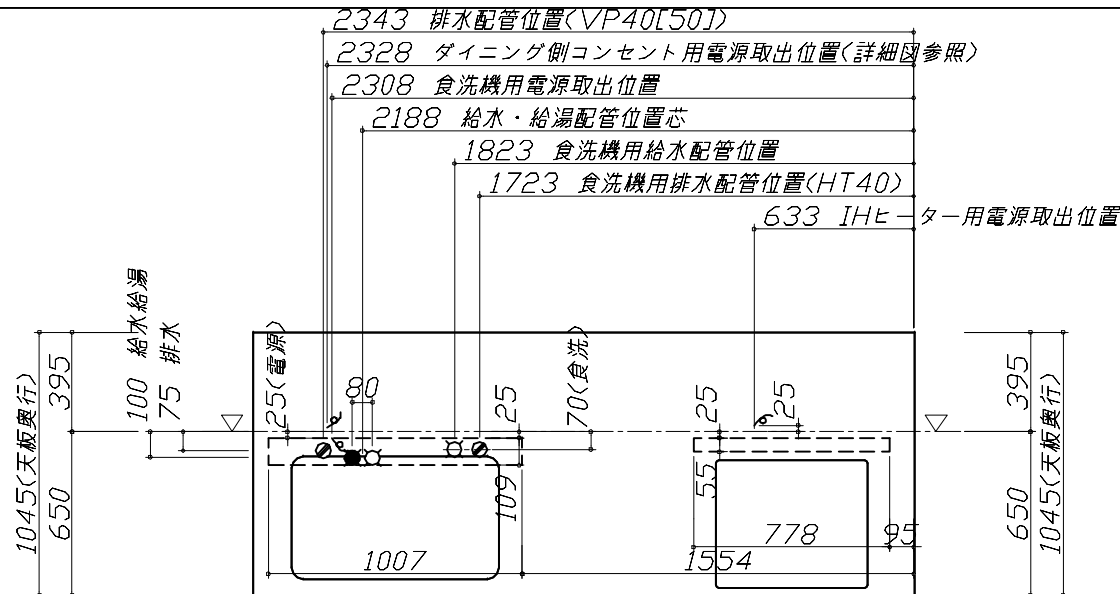

- 必ずお読みください
- 1)以下の工事・部材は別途ご用意ください。
- ・周囲躯体、仕上げ、取付用下地工事
  - ・ダクト工事、壁面開口、屋外化粧カバー取付等
  - ・給排水配管、電気配線、ガス配管及び接続工事
- 2)本体の取付以外の関連工事は法的有資格者による工事がようになります。
- ・大工工事、電気工事、ガス配管工事、管工事、建具工事等


| ■機器類電源詳細 |               |                                    |  |
|----------|---------------|------------------------------------|--|
| 1        | レンジフード用電源     | 15A-125V E付埋込コンセント<br>消費電力145W     |  |
| 2        | IHヒーター用電源     | 30A-250V 単相200Vコンセント<br>消費電力5800W  |  |
| 3        | 食洗機用電源        | ブレーカ付単相200V・15A<br>専用回路(7-ス付)コンセント |  |
| 4        | ダイニング側コンセント電源 | 15A-100V 消費電力1500W                 |  |

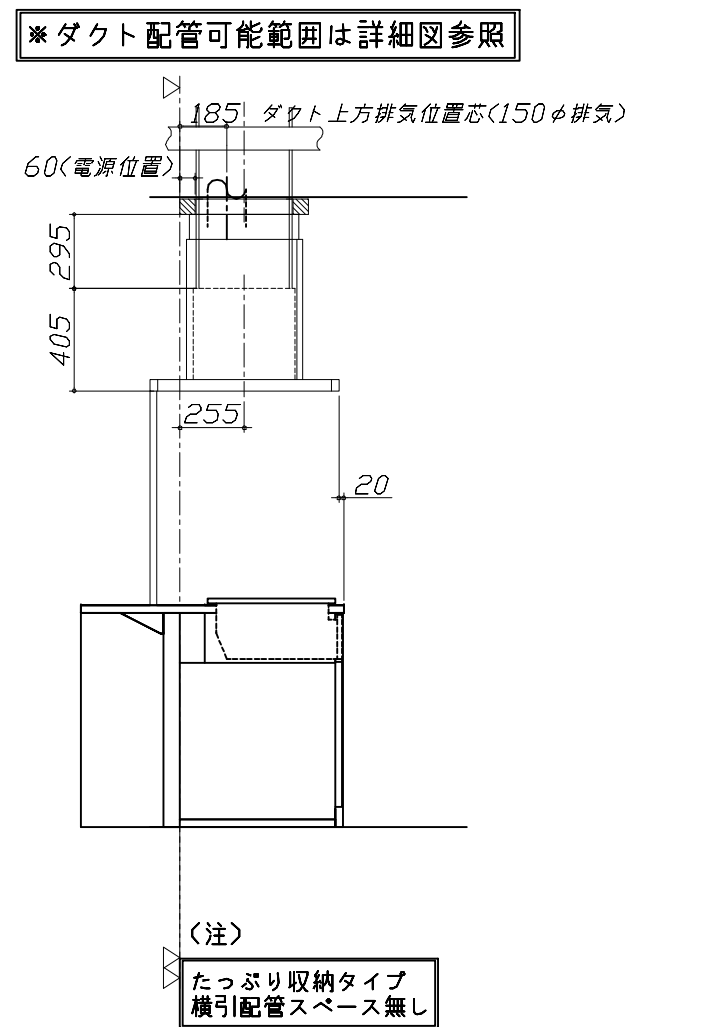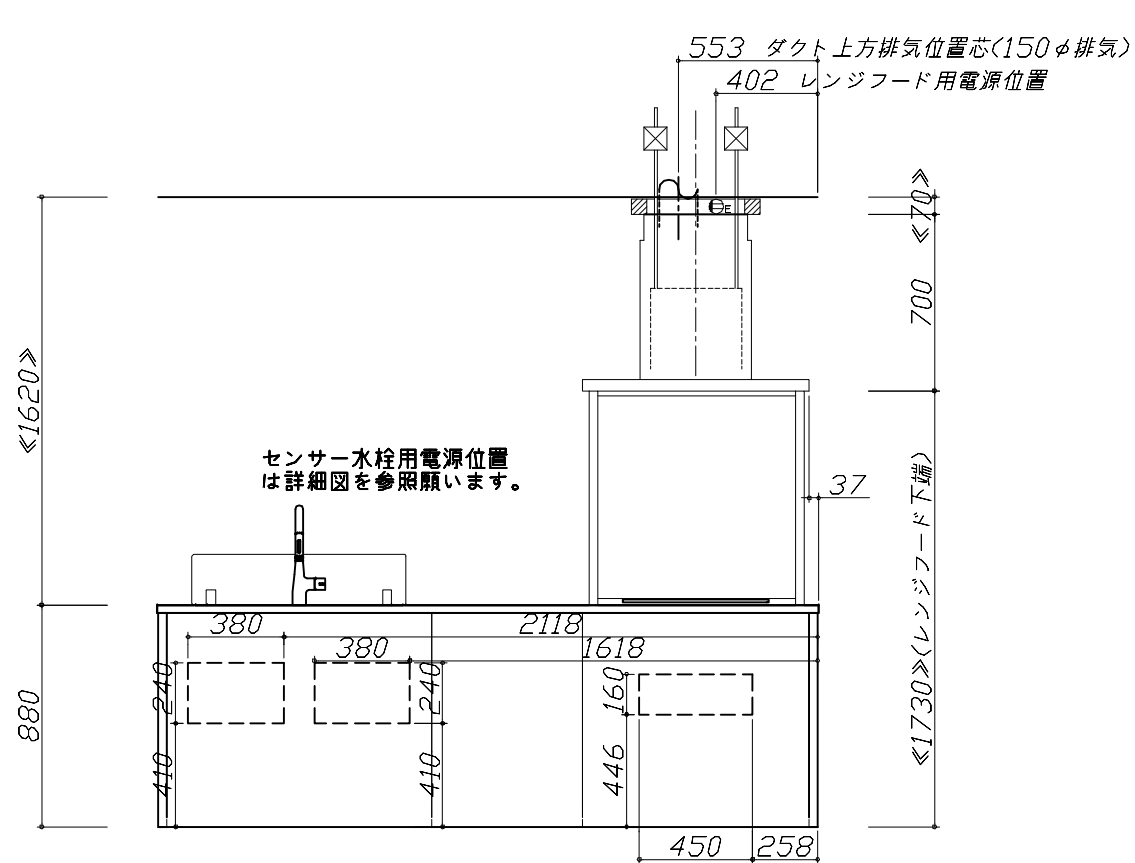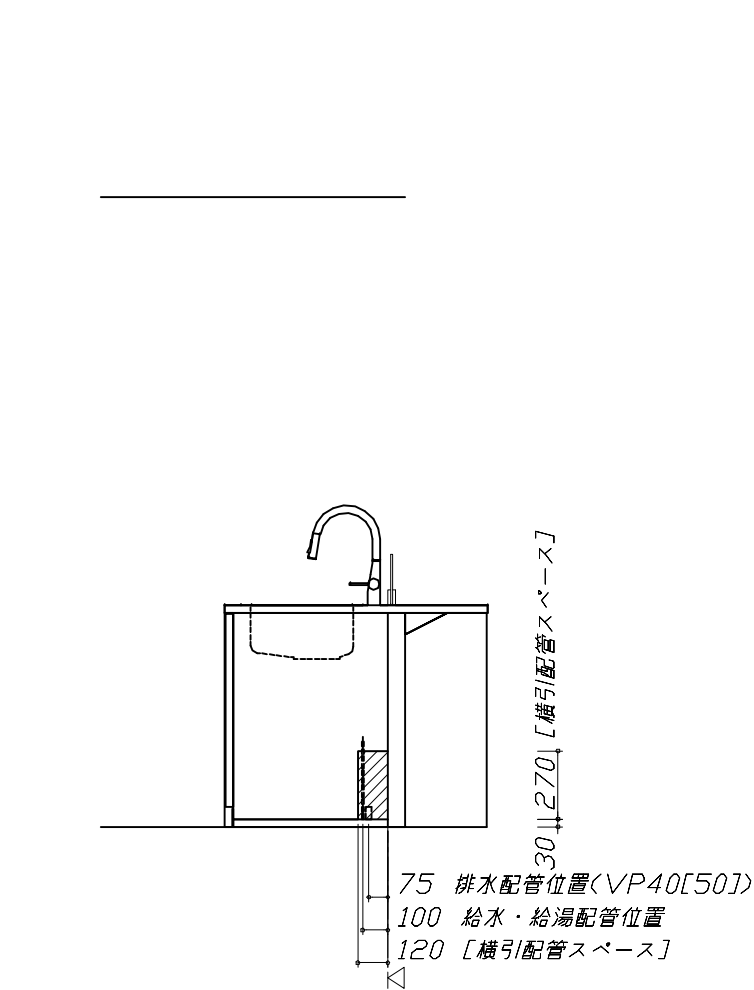


ユーティリティーシンクE給水排水配管例図

給水給湯壁出し配管の場合  
止水栓位置にアングル止水栓を取り付けてください。  
(止水栓は別途)

管工事

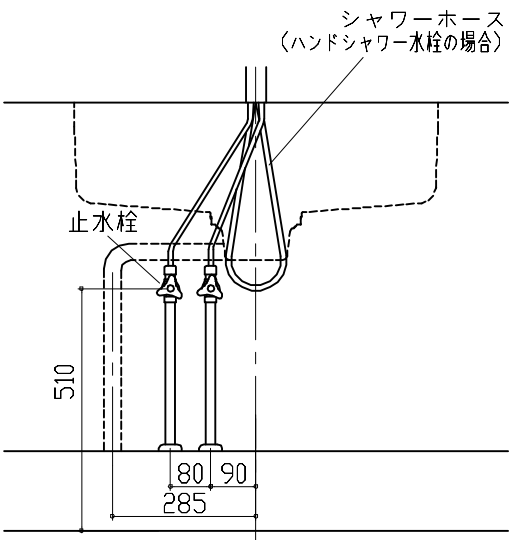

海外食洗 電気配線・配管例図

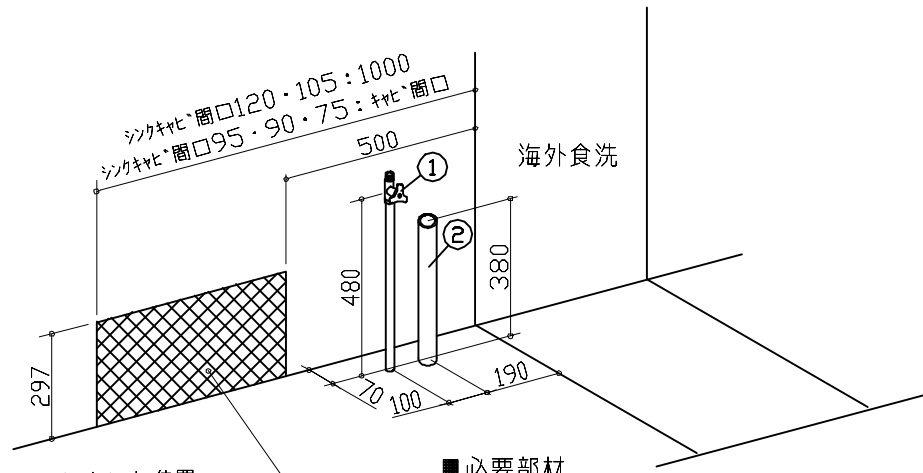


■必要部材  
＜給水＞  
① ストレート型止水栓  
※食洗に同梱のフレキ管に接続するので、先端はG1/2のおねじ  
＜排水＞  
② HT40

消費電力：1700W

レンジフード詳細図

<CVRA-902TAD>  
実際の排気用接続部品の開口部寸法はφ148です。  
下記部品は現地手配部品となります。  
○吊りボルト(M9~12)  
○フッシャー類  
○ナット

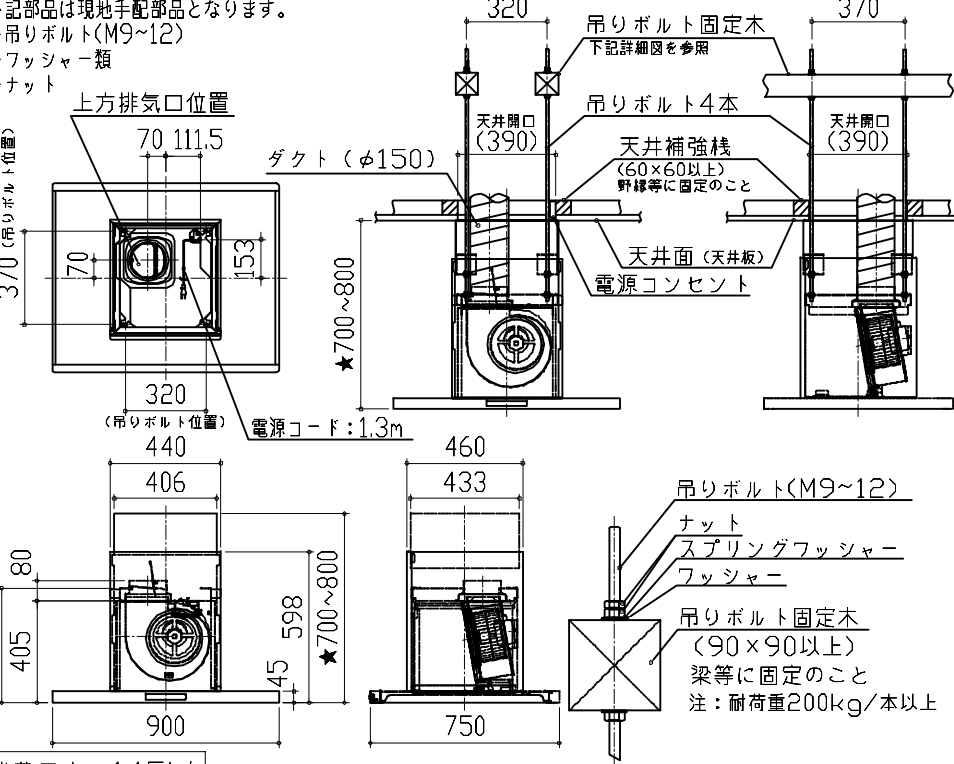


★対応ダクトカバー  
DK80A-CVRA

消費電力：145W

電気配線例図

<CH-MRK6ANTA>  
電源は200V30A以上の専用回路を設けてください。

電気工事

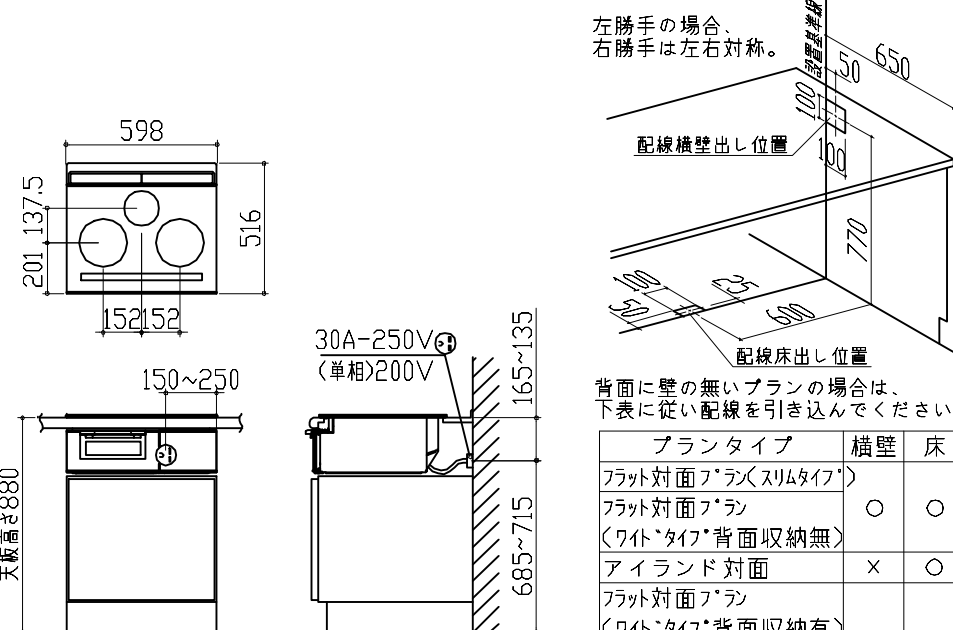


| プランタイプ                         | 横壁 | 床 |
|--------------------------------|----|---|
| フラット対面プラン<スリムタイプ>              |    |   |
| フラット対面プラン<ワイドタイプ背面収納無>         | ○  | ○ |
| アイランド対面                        | ×  | ○ |
| フラット対面プラン<ワイドタイプ背面収納有>         |    |   |
| フラット対面プラン<フル戸収納タイプ>            | ○  | × |
| マルチ収納対面プランI型<ホーローハートル/オープンタイプ> |    |   |

消費電力：5800W

センサー水栓 電気配線例図

シンクキャビネット点検口の後壁もしくは底板排水口の下部背壁に15A-125Vコンセントを設けてください。


電気工事

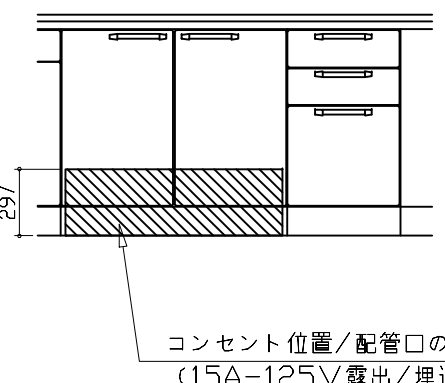

消費電力：8W

横引配管有効寸法 詳細図

【調理キャビネット】

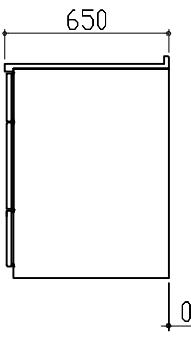

標準タイプ  
(足元スライド/スライド共通)

※横引配管スペースなし

Takara standard  
タカラスタンダード株式会社

現場名称： 米子-米子SR SK1様邸

現場番号： C2969938

米子支店

ホーローシステムキッチン LEMURE レミュー

プラン番号： 2901A-2503-0193T









担当営業：

詳細図 1

作成日： 2025年3月11日

担当アドバイザー：

縮 尺： FREE
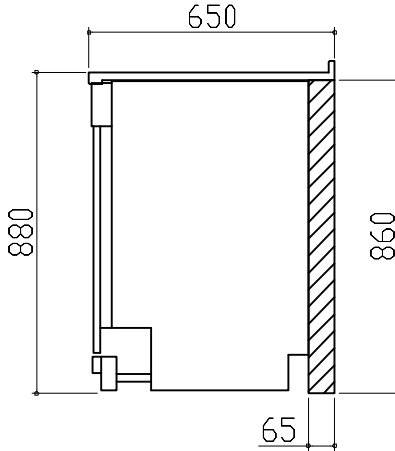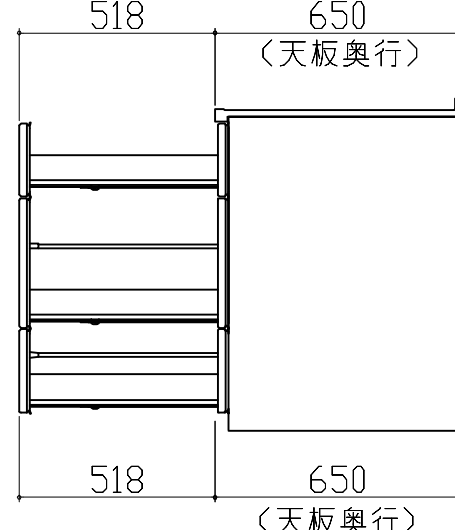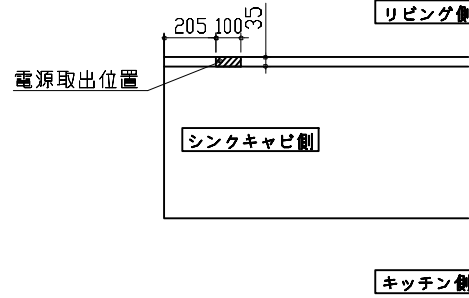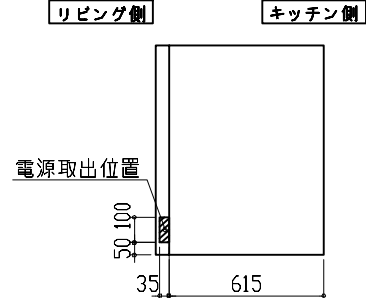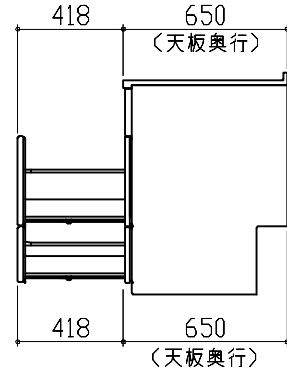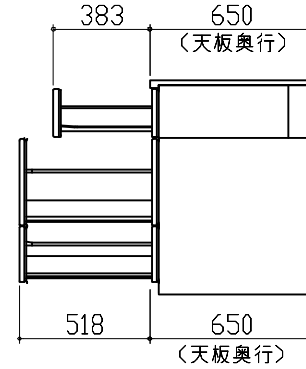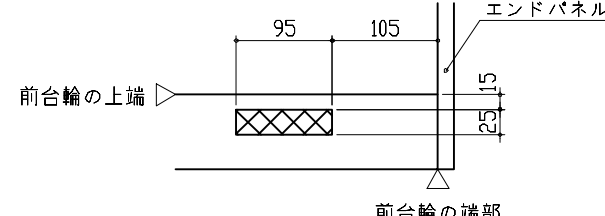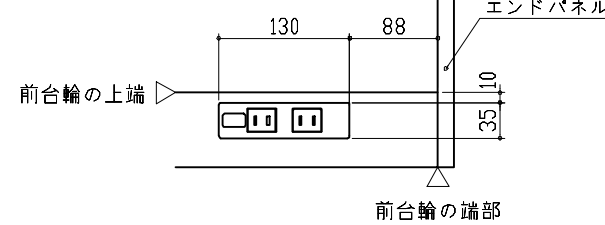
|   |        |                                                                                                  |                          |   |           |  |      |        |       |         |        |
|---|--------|--------------------------------------------------------------------------------------------------|--------------------------|---|-----------|--|------|--------|-------|---------|--------|
| 横引配管有効寸法 詳細図   |        | キャビネット引出寸法 詳細図                                                                                   |                          | 対面用コンセント 電源取出位置図   |           |  |      |        |       |         |        |
| 【調理キャビネット】   |        | 【調理キャビネット】                                                                                       |                          | 電源は100V15A以上の専用回路を<br>設けてください。   |           |  |      |        |       |         |        |
| <div>＜深型タイプ＞</div> <div>シンク横食洗キャビネット<br/>海外食洗&lt;BOSCH&gt;</div> <div></div> <div>：配管スペース</div> |        | <div></div>   |                          | <div>電気工事</div> <div>【電源線長さ一覧】</div> <table><tr><td></td><td>電源長さ</td></tr><tr><td>床出しの場合</td><td>500mm</td></tr><tr><td>横壁出しの場合</td><td>3000mm</td></tr></table> <div><div><div></div><div>床出しの場合</div></div><div><div></div><div>横壁出しの場合</div></div></div> <div>消費電力：1500W</div> |           |  | 電源長さ | 床出しの場合 | 500mm | 横壁出しの場合 | 3000mm |
|   | 電源長さ   |                                                                                                  |                          |   |           |  |      |        |       |         |        |
| 床出しの場合   | 500mm  |                                                                                                  |                          |   |           |  |      |        |       |         |        |
| 横壁出しの場合   | 3000mm |                                                                                                  |                          |   |           |  |      |        |       |         |        |
| キャビネット引出寸法 詳細図   |        | キャビネット引出寸法 詳細図                                                                                   |                          | 対面用コンセント 取付推奨位置図   |           |  |      |        |       |         |        |
| 【シンクキャビネット】   |        | 【コンロキャビネット】                                                                                      |                          | 【コンセント用開口位置】   |           |  |      |        |       |         |        |
| <div></div>                                                                                   |        | <div></div> |                          | <div></div> <div>【コンセント取付位置】</div> <div></div> <div>※本図はL勝手の場合を示す。R勝手の場合は左右対称。</div>   |           |  |      |        |       |         |        |
| Takara standard<br>タカラスタンダード株式会社   |        | 現場名称： 米子-米子SR SK1様邸                                                                              | ホーローシステムキッチン LEMURE レミュー | 詳細図 2   | 縮 尺： FREE |  |      |        |       |         |        |
|   |        | 現場番号： C2969938                                                                                   | プラン番号： 2901A-2503-0193T  | 作成日： 2025年3月11日   |           |  |      |        |       |         |        |
|   |        | 米子支店                                                                                             | 担当営業：                    | 担当アドバイザー：   |           |  |      |        |       |         |        |