

ホーロー洗面化粧台 御見積書

ページ 1/2

御名前 秋田-秋田SR SU3 様

業者 様

商品名 FAMILE ファミージュ

作成日 2023年11月4日
プラン番号 5401A-2311-0032T
現場番号 C3306995

タカラスタANDARD株式会社
◆秋田支店 販売課
秋田県秋田市御所野下堤2丁目1番5号
TEL 018-892-7071 / FAX 018-892-7091

◆秋田ショールーム
TEL 018-892-7081 / FAX 018-892-7090

商品
御見積金額 **¥321,500** (税込 ¥353,650)

()内の価格は税込価格<税率10%>を表示しています。

《参考》別途 商品組付費 **¥38,000** (税込 ¥41,800)

- ※ 商品御見積金額には商品組付費は含まれておりません。
- ※ 商品組付費には配送・搬入・商品組付等の費用を含んでいます。
- ※ 商品組付費は現場の状況により変動する事があります。
又、給水・給湯・ガス・ダクト・電気等の接続工事は含まれておりません。

◆ 御見積仕様

《洗面化粧台》	
洗面本体サイズ	120cm
カウンター高さ	80cm
扉カラー	ウォルナットブラック
カウンター	人造大理石・ハイバックカウンター
カラー	クリスタルホワイト
ミラー	3面鏡
水栓	シングルレバー式シャワー水栓
カラー	クロムメッキタイプ
ガス種	未定
周波数	50Hz

◆ 御確認事項

担当営業	担当アドバイザー	プラン作成者
		小玉

◆ 備考

--	--

No.*

御名前 秋田-秋田SR SU3 様

現場番号	C3306995	プラン番号	5401A-2311-0032T	作成日	2023/11/4
------	----------	-------	------------------	-----	-----------

御見積明細 洗面化粧台

NO	商品名	仕様	品番	数量	単価	金額
1	洗面下台	スライド(2段)タイプ・ソフトクローズ	S-YERセ120HCA(YWQ)ル-3	1	177,300	177,300
2	水栓	エコタイプ [®] シングルレバー式シャワー水栓、クロムメッキ	FSL140KTKC	1	24,000	24,000
3	ミラー	3面鏡(ワイドLED)	SAM-120M3AHYEA-1	1	81,200	81,200
4	ウォールキャビネット		S-YWTW120XCX(YWQ)-3D	1	36,500	36,500
5	どこでもラック(スクエアタイプ [®])	タオルハンガーL、ホワイト	MGSK タオルハンガーL (W	1	2,500	2,500
洗面化粧台合計				5		¥321,500

商品総合計	5	¥321,500
-------	---	----------

※ 御見積明細の価格には消費税は含まれておりません。別途消費税が必要となります。

《参考》別途 商品組付費



洗面化粧台商品組付費

¥38,000 (税込 ¥41,800)




※ 商品組付費は現場の状況により変動する事があります。又、給水・給湯・ガス・ダクト・電気等の接続工事は含まれておりません。


()内の価格は税込価格<税率10%>を表示しています。

- 必ずご確認ください。
- ・天井高さと製品の総高さを十分にご確認ください。
 - ・《 》内寸法は参考寸法です。
- 表示記号について
- ・SP：洗面パネル

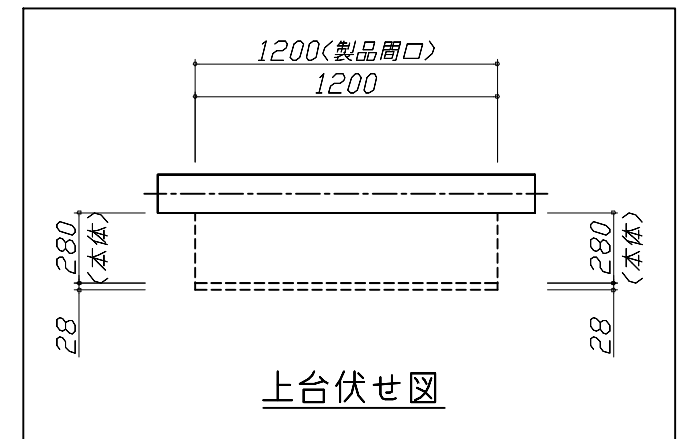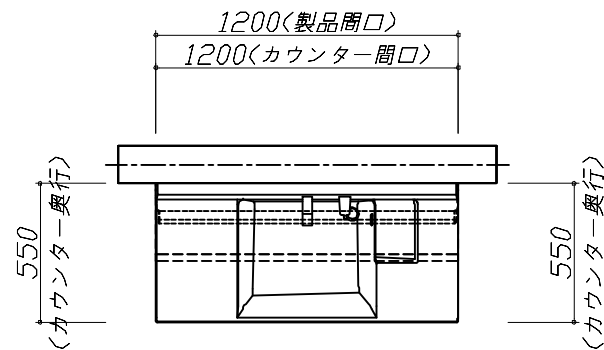

上台伏せ図

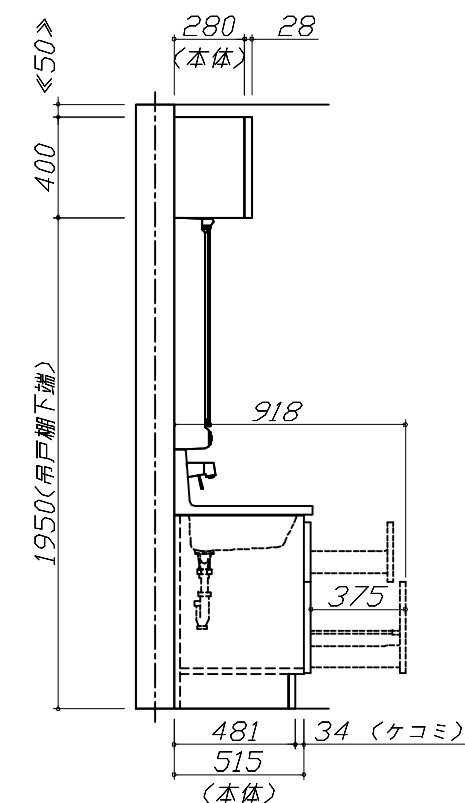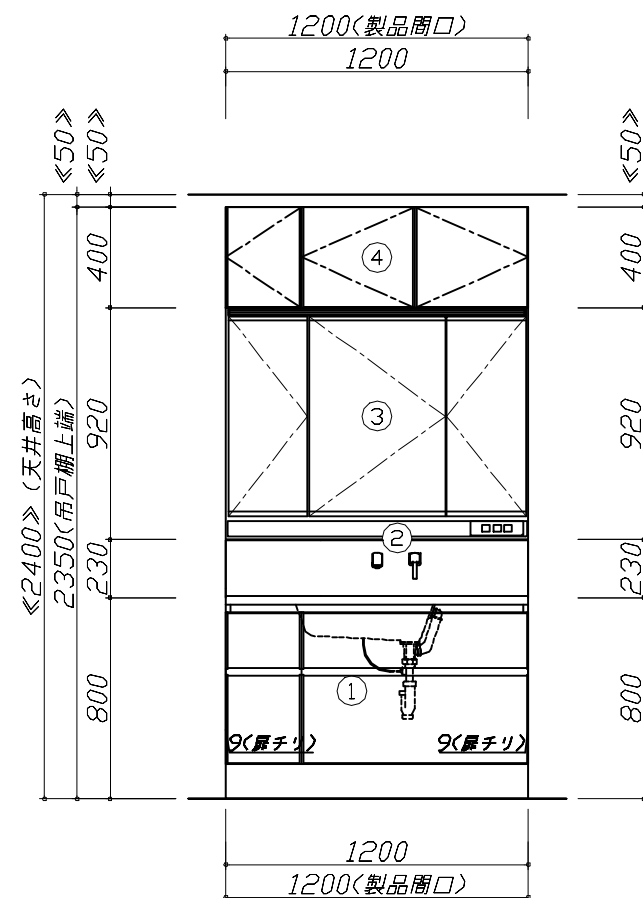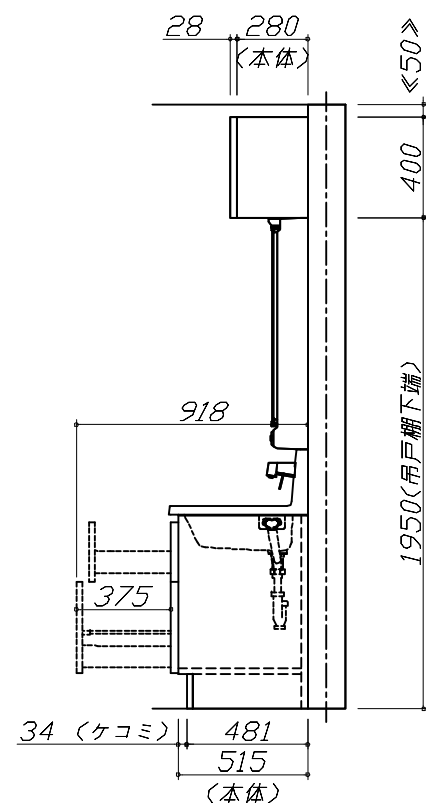

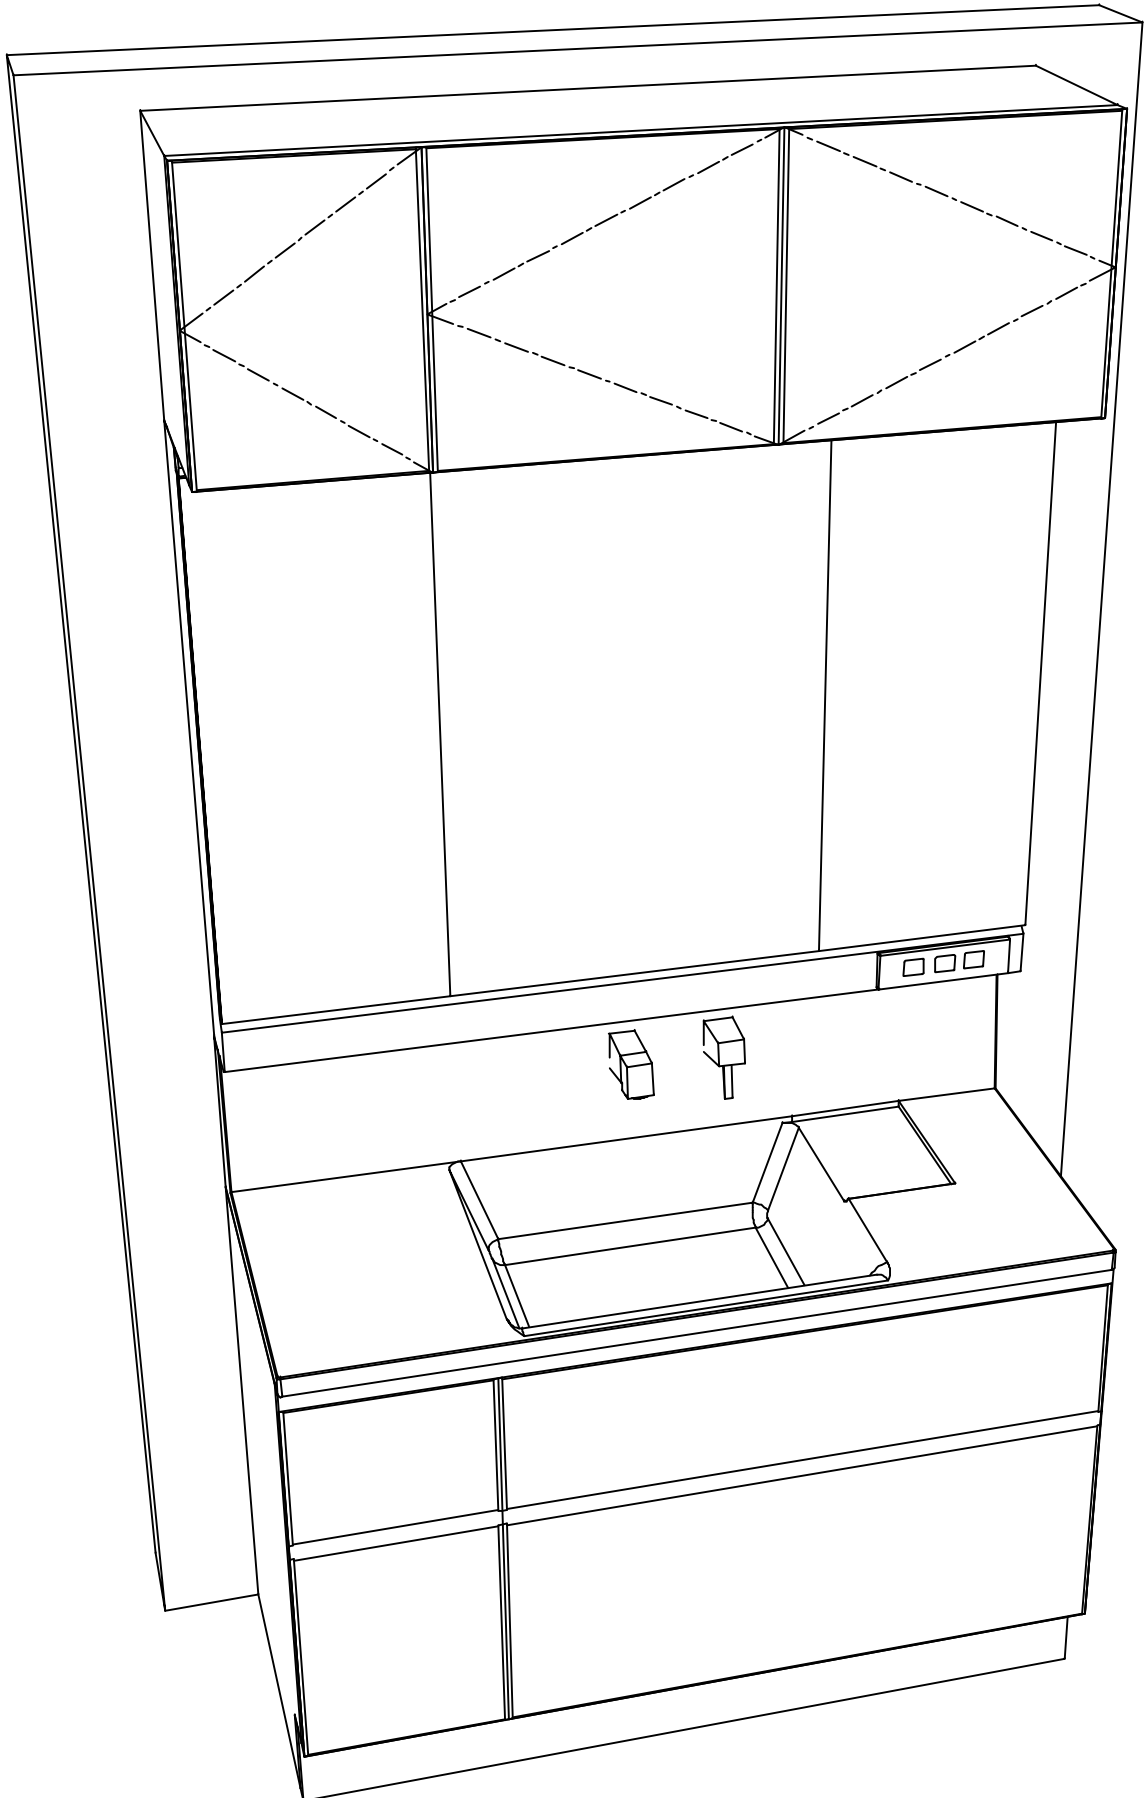

Takara standard
タカラスタンダード株式会社

現場名称： 秋田-秋田SR SU3様邸	ホーロー洗面化粧台 F A M I L E ファミュー	姿図 2	縮 尺： 1 / 30
現場番号： C3306995	プラン番号： 5401A-2311-0032T	作成日： 2023年11月4日	
秋田支店 販売課	担当営業：	担当アドバイザー：	

縮尺：A3サイズ等倍