

# ホーロー洗面化粧台 御見積書

御名前 秋田-秋田SR SU10 様

業者 様

商品名 ELEENA エリーナ

作成日 2024年11月15日  
プラン番号 5401A-2311-0068T  
現場番号 C3309759

タカラスタANDARD株式会社  
◆秋田支店 販売課  
秋田県秋田市御所野下堤2丁目1番5号  
TEL 018-892-7071 / FAX 018-892-7091

◆秋田ショールーム  
TEL 018-892-7081 / FAX 018-892-7090

商品  
御見積金額 **¥348,400** (税込 ¥383,240)

( )内の価格は税込価格<税率10%>を表示しています。

《参考》別途 商品組付費 **¥47,500** (税込 ¥52,250)

- ※ 商品御見積金額には商品組付費は含まれておりません。
- ※ 商品組付費には配送・搬入・商品組付等の費用を含んでいます。
- ※ 商品組付費は現場の状況により変動する事があります。  
又、給水・給湯・ガス・ダクト・電気等の接続工事は含まれておりません。

## ◆ 御見積仕様

《洗面化粧台》

洗面本体サイズ	75cm
カウンター高さ	80cm
扉カラー	パーティカルウッド・引手シルバー
カウンター カラー	人造大理石・ハイバックカウンター ファインホホワイト
ミラー	3面鏡
水栓①	シングルレバー式シャワー水栓
カラー①	クロムメッキタイプ
水栓②	-
カラー②	-
ガス種	未定
周波数	50Hz

## ◆ 御確認事項

担当営業	担当アドバイザー	プラン作成者
		小玉

## ◆ 備考

--	--

御名前 秋田-秋田SR SU10

様

現場番号	C3309759	プラン番号	5401A-2311-0068T	作成日	2024/11/15
------	----------	-------	------------------	-----	------------

## 御見積明細 洗面化粧台

NO	商品名	仕様	品番	数量	単価	金額
1	ミラー	スタイリッシュ3面鏡(LED仕様)	SCM-075M3AHYEA-2	1	70,000	70,000
2	カウンタートップ	センターボウル・ハイバックカウンター	C-EKH075YCA(EH-2	1	74,500	74,500
3	ボウルキャビネット	2段スライドタイプ	S-EEXX075HCX(E1EHBX-3	1	138,000	138,000
4	そこまでホーローラック		S-DX 75 GC	1	24,000	24,000
5	水栓	エコタイプシングルレバー式シャワー水栓、クロムメッキ	FSL140KTKC	1	24,000	24,000
6	エンドカバー	ホワイト色	SEC-FPAW	2	6,000	12,000
7	どこでもラック(スクエアタイプ)	タオルハンガーL、ホワイト	MGSK タオルハンガーL (W	1	2,500	2,500
8	間仕切り名人	Hタイプ	MGマジキリJ HL 1	1	3,400	3,400
洗面化粧台合計				9		¥348,400
商品総合計				9		¥348,400

※ 御見積明細の価格には消費税は含まれておりません。別途消費税が必要となります。

## 《参考》別途 商品組付費






洗面化粧台商品組付費

¥47,500 ( 税込 ¥52,250 )

※ 商品組付費は現場の状況により変動する事があります。又、給水・給湯・ガス・ダクト・電気等の接続工事は含まれておりません。

( )内の価格は税込価格&lt;税率10%&gt;を表示しています。

- 必ずご確認ください。
  - ・天井高さとの製品の総高さを十分にご確認ください。
  - ・《 》内寸法は参考寸法です。
- 表示記号について
  - ・SP：洗面パネル
- そこまでホーローラック下の【◆注】部はラック引き出し時に床面が見えます。

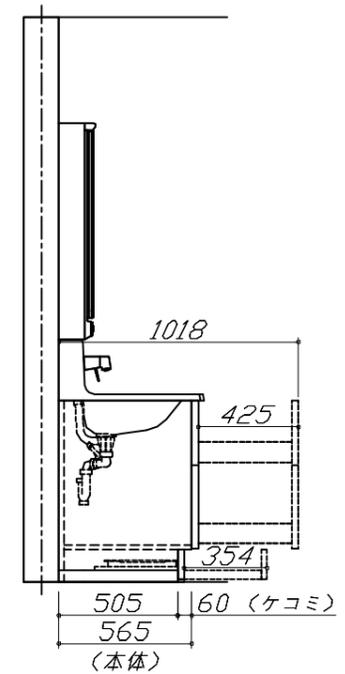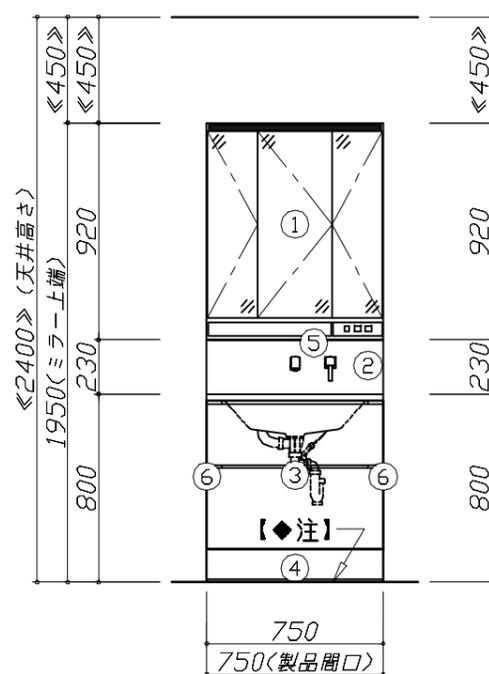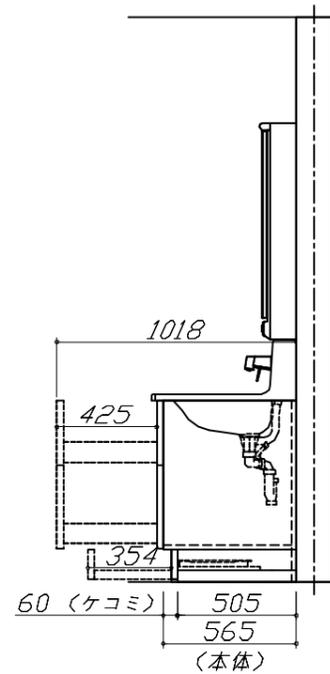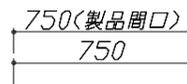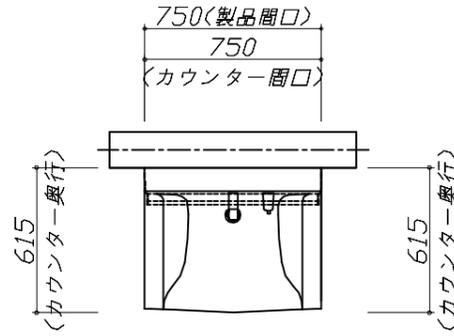


Takara standard  
タカラスタンダード株式会社

現場名称： 秋田-秋田SR SU10様邸  
現場番号： C3309759  
秋田支店 販売課

ホーロー洗面化粧台 ELEENA エリーナ  
プラン番号： 5401A-2311-0068T  
担当営業：

姿図 1 縮尺： 1 / 30  
作成日： 2024年11月15日  
担当アドバイザー：

縮尺：A3サイズ等倍

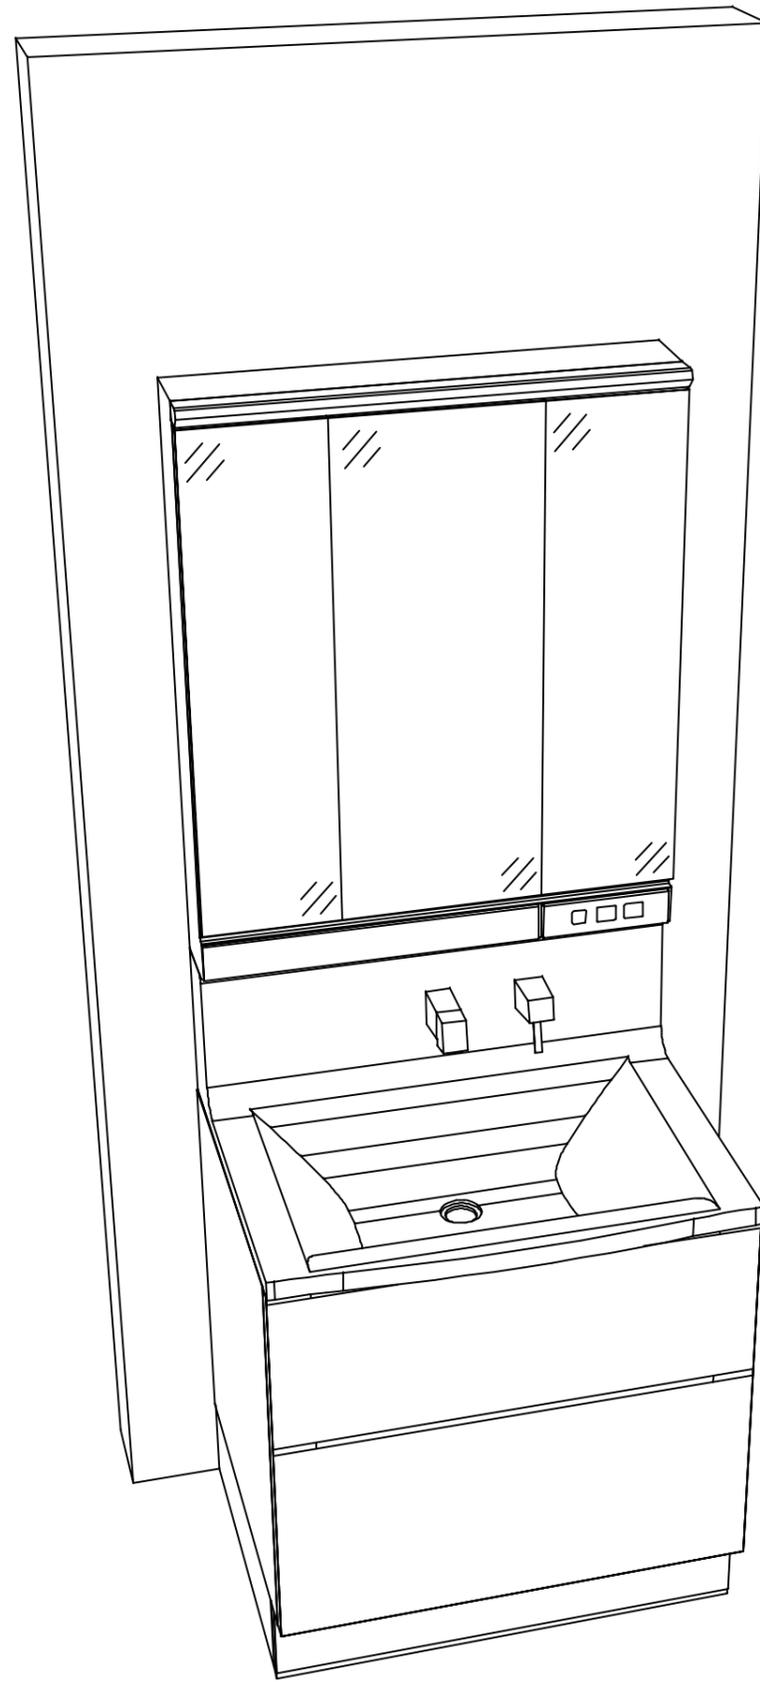

**Takara standard**  
タカラスタンダード株式会社

現場名称： 秋田-秋田SR SU10様邸

現場番号： C3309759

秋田支店 販売課

ホーロー洗面化粧台 ELEENA エリーナ

プラン番号： 5401A-2311-0068T

担当営業 :

姿図 2

縮尺： 1 / 30

作成日： 2024年11月15日

担当アドバイザー：

縮尺：A3サイズ等倍