

# ホーロー洗面化粧台 御見積書

御名前 秋田-秋田SR SU2 様

業者 様

商品名 FAMILE ファミージュ

作成日 2025年4月6日  
プラン番号 5401A-2311-0070T  
現場番号 C3306893

タカラスタANDARD株式会社  
◆秋田営業所  
秋田県秋田市御所野下堤2丁目1番5号  
TEL 018-892-7071 / FAX 018-892-7091

◆秋田ショールーム  
TEL 018-892-7081 / FAX 018-892-7090

商品  
御見積金額 **¥403,600** (税込 ¥443,960)

( )内の価格は税込価格<税率10%>を表示しています。

《参考》別途 商品組付費 **¥46,000** (税込 ¥50,600)

- ※ 商品御見積金額には商品組付費は含まれておりません。
- ※ 商品組付費には配送・搬入・商品組付等の費用を含んでいます。
- ※ 商品組付費は現場の状況により変動する事があります。  
又、給水・給湯・ガス・ダクト・電気等の接続工事は含まれておりません。

## ◆ 御見積仕様

《洗面化粧台》

洗面本体サイズ	90cm
カウンター高さ	80cm
扉カラー	ミックスウツターク
カウンター	人造大理石・ハイバックカウンター
カラー	クリスタルホワイト
ミラー	3面鏡
水栓	シングルレバー式シャワー水栓
カラー	クロムメッキタイプ
ガス種	未定
周波数	50Hz

## ◆ 御確認事項

担当営業	担当アドバイザー	プラン作成者
		小玉

## ◆ 備考

--	--

御名前 秋田-秋田SR SU2

様

現場番号	C3306893	プラン番号	5401A-2311-0070T	作成日	2025/4/6
------	----------	-------	------------------	-----	----------

## 御見積明細 洗面化粧台

NO	商品名	仕様	品番	数量	単価	金額
1	洗面下台	スライド(2段)タイプ・ソフトクローズ	S-YER7090HCA(YBB)ル-3	1	143,000	143,000
2	水栓	エコタイプ <sup>®</sup> シングルレバー式シャワー水栓、クロムメッキ	FSL140KTKC	1	24,000	24,000
3	ミラー	スタイリッシュ3面鏡(LED仕様)	SCM-090M3AHYEA-2	1	77,800	77,800
4	ウォールキャビネット		S-YWTW090XCX(YBB)-3D	1	25,800	25,800
5	トールユニット下台	3段引出しタイプ	S-YTDY030XLXGYBB)-1	1	60,000	60,000
6	トールユニット上台		S-YUTY030XLX(YBB)-2D	1	13,500	13,500
7	台輪	トールユニット用	S-DB30W-80(N)	1	3,500	3,500
8	エンドパネル	トールユニット上台用	SEP-TU (YBB)-2	2	7,000	14,000
9	エンドパネル	トールユニット下台用	SEP-TD (YBB)-2	2	21,000	42,000
洗面化粧台合計				11		¥403,600

商品総合計	11	¥403,600
-------	----	----------

※ 御見積明細の価格には消費税は含まれておりません。別途消費税が必要となります。

## 《参考》別途 商品組付費






洗面化粧台商品組付費

¥46,000 (税込 ¥50,600)

※ 商品組付費は現場の状況により変動する事があります。又、給水・給湯・ガス・ダクト・電気等の接続工事は含まれておりません。

( )内の価格は税込価格&lt;税率10%&gt;を表示しています。

■必ずご確認ください。  
 ・天井高さとの製品の高さを十分にご確認ください。  
 ・《 》内寸法は参考寸法です。  
 ■表示記号について  
 ・SP：洗面パネル

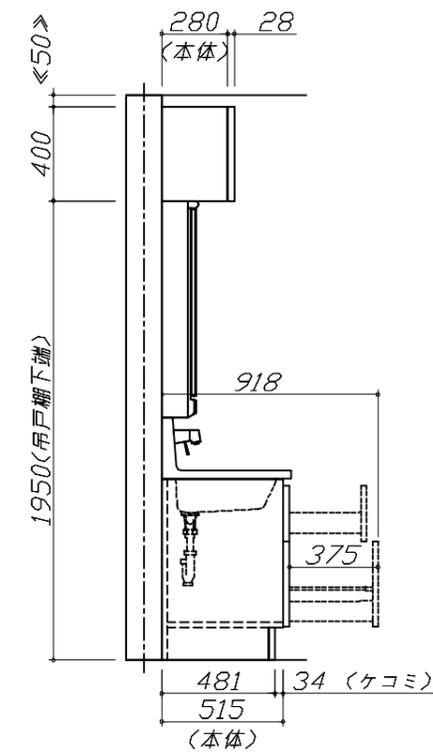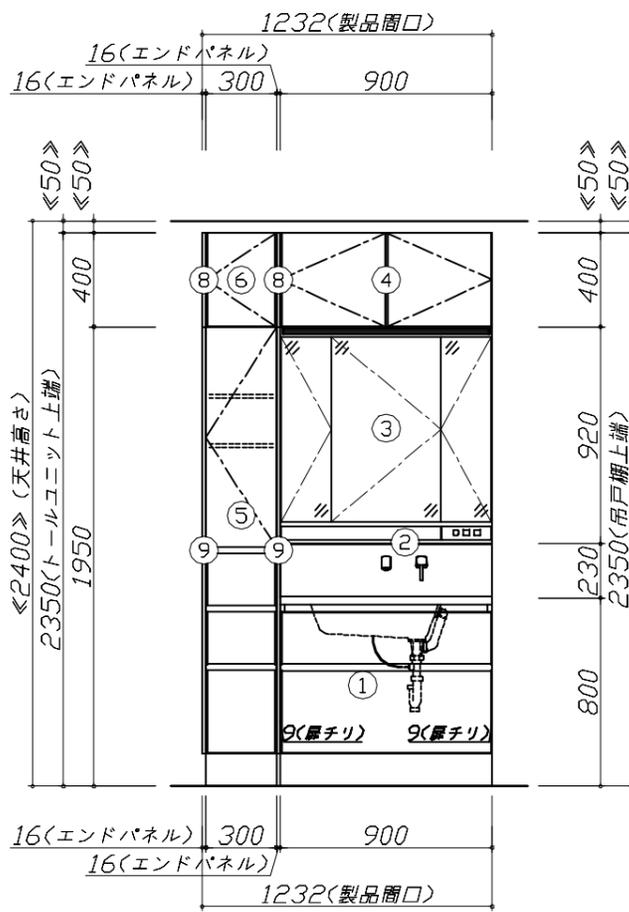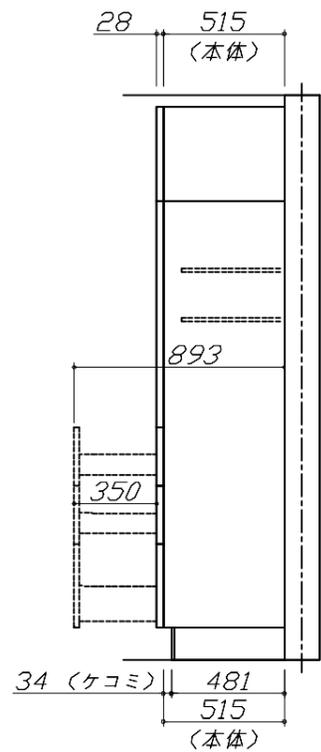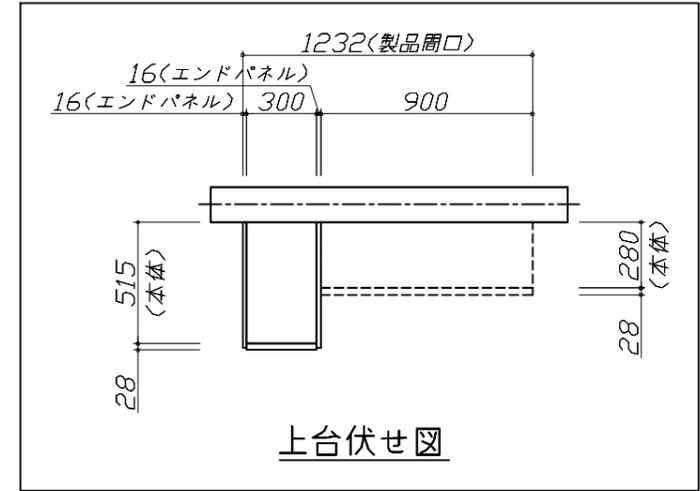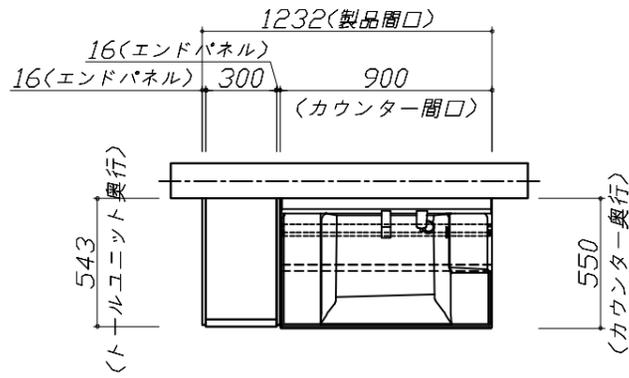


**Takara standard**  
 タカラスタンダード株式会社

現場名称： 秋田-秋田SR SU2様邸  
 現場番号： C3306893  
 秋田営業所

ホーロー洗面化粧台      FAMILIE ファミーユ  
 プラン番号： 5401A-2311-0070T  
 担当営業      :

姿図 1      縮尺： 1 / 30  
 作成日： 2025年4月6日  
 担当アドバイザー：

縮尺：A3サイズ等倍

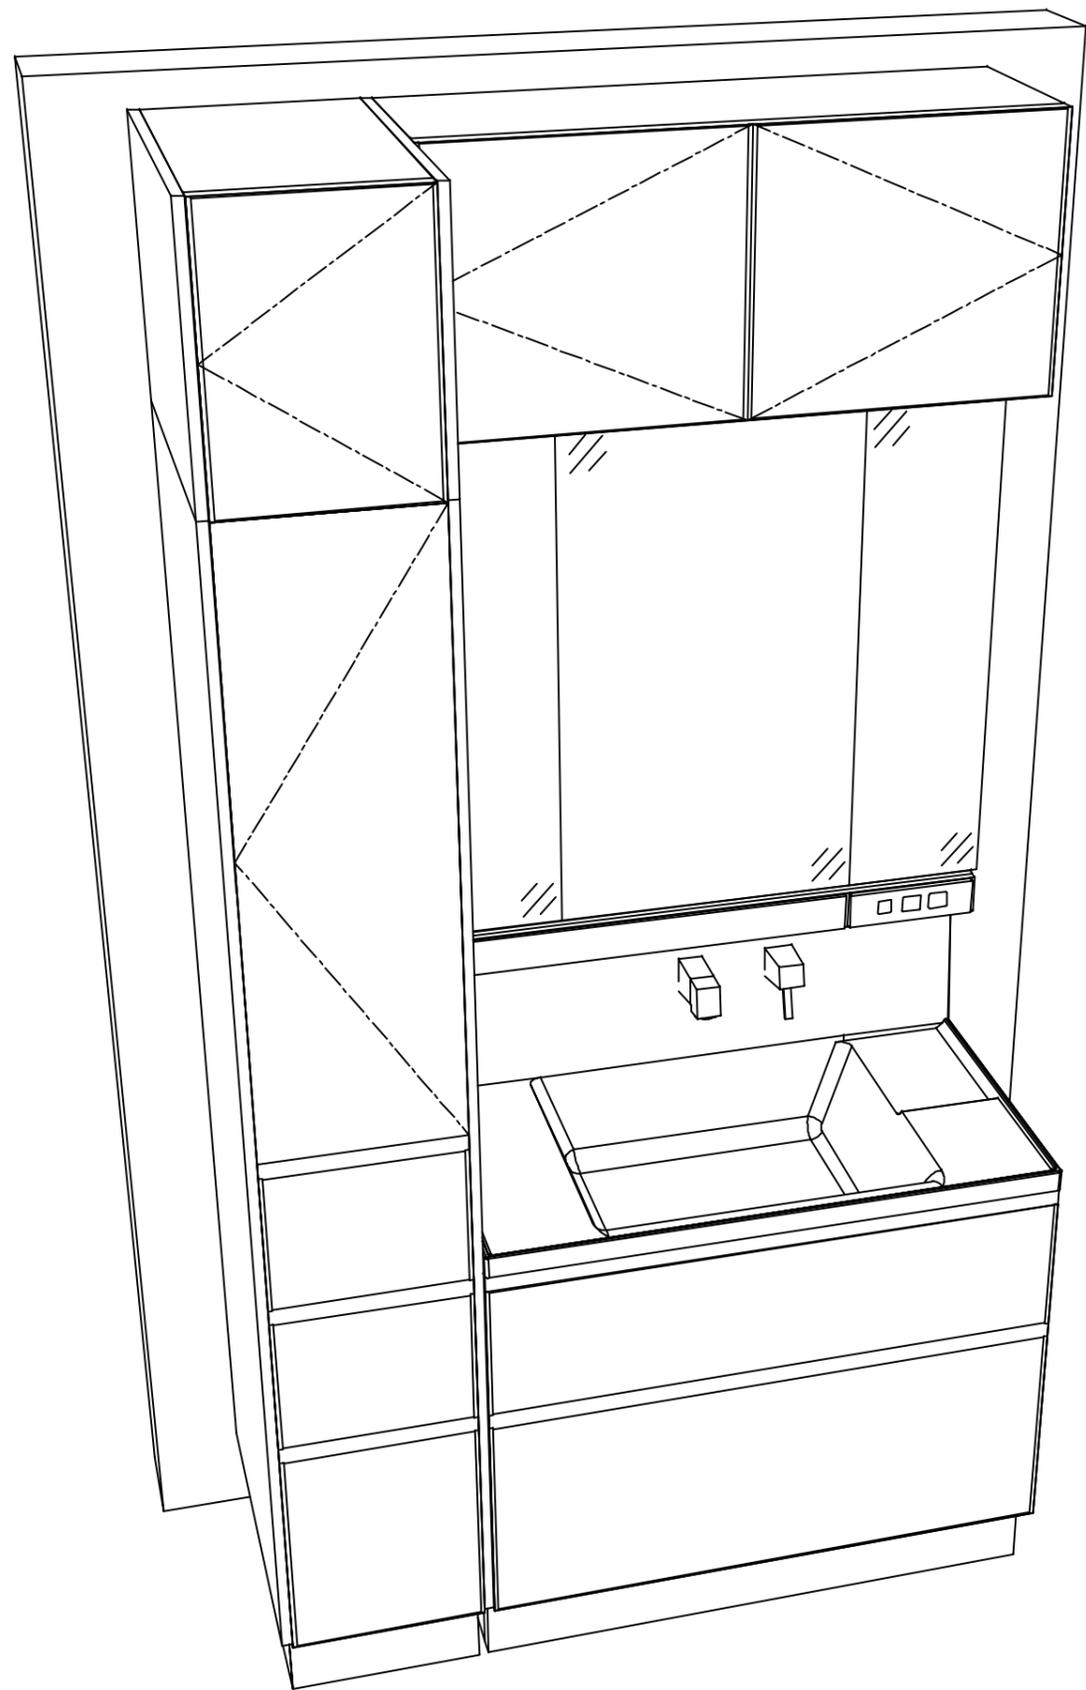

**Takara standard**  
タカラスタンダード株式会社

現場名称： 秋田-秋田SR SU2様邸

現場番号： C3306893

秋田営業所

ホーロー洗面化粧台 FAMILIE ファミュー

プラン番号： 5401A-2311-0070T

担当営業：

姿図 2

縮尺： 1 / 30

作成日： 2025年4月6日

担当アドバイザー：

縮尺：A3サイズ等倍