

手洗い 御見積書

御名前 秋田-秋田SR SU16 様

業者 様

商品名 コンパクト手洗い

作成日 2024年11月15日
プラン番号 5401A-2409-0025T
現場番号 C3339715

タカラスタANDARD株式会社
◆秋田支店 販売課
秋田県秋田市御所野下堤2丁目1番5号
TEL 018-892-7071 / FAX 018-892-7091

◆秋田ショールーム
TEL 018-892-7081 / FAX 018-892-7090

商品
御見積金額 **¥158,000** (税込 ¥173,800)

()内の価格は税込価格<税率10%>を表示しています。

《参考》別途 商品組付費 別途

- ※ 商品御見積金額には商品組付費は含まれておりません。
- ※ 商品組付費には配送・搬入・商品組付等の費用を含んでいます。
- ※ 商品組付費は現場の状況により変動する事があります。
又、給水・給湯・ガス・ダクト・電気等の接続工事は含まれておりません。

◆ 御見積仕様

《手洗い》

本体サイズ 135cm

カウンターカラー ヒッコリーミディアム

キャビネットカラー ヒッコリーミディアム

手洗器 -

ボウルカラー ホワイト

水栓 湯水混合栓

カラー ムキタイプ

◆ 御確認事項

担当営業	担当アドバイザー	プラン作成者
秋田SR	秋田SR	秋田SR

◆ 備考

--	--

No.*

御名前 秋田-秋田SR SU16 様

現場番号	C3339715	プラン番号	5401A-2409-0025T	作成日	2024/11/15
------	----------	-------	------------------	-----	------------

御見積明細 手洗い

NO	商品名	仕様	品番	数量	単価	金額
1	手洗器	ホホワイト	TS-WASHBASIN-B(W)	1	23,000	23,000
2	カウンター	ヒッコリーミディアム	カウンター-WB135RU(PtV)	1	23,000	23,000
3	下台	扉タイプ	S-KBZX060SXX(KPt-XX-1	1	32,500	32,500
4	水栓	シングルレバー式湯水混合栓、メッキ	K475NJKZ-2T1-WB	1	39,000	39,000
5	丸型ミラー		ミラー-WB500	1	26,000	26,000
6	ブラケット		TS-ブラケットWB	1	5,500	5,500
7	止水栓	床(共通)(管なし)	V21AD-13X270-TR	2	4,500	9,000
手洗い合計				8		¥158,000
商品総合計				8		¥158,000

※ 御見積明細の価格には消費税は含まれておりません。別途消費税が必要となります。

《参考》別途 商品組付費






手洗い商品組付費

別途

※ 商品組付費は現場の状況により変動する事があります。又、給水・給湯・ガス・ダクト・電気等の接続工事は含まれておりません。

()内の価格は税込価格<税率10%>を表示しています。

- 必ずご確認ください。
 - ・天井高さや製品の総高さを十分にご確認ください。
 - ・《 》内寸法は参考寸法です。
- 表示記号について
 - ・SP：洗面パネル
- カウンター下の【★注】部はオープンのため、壁面が見えます。

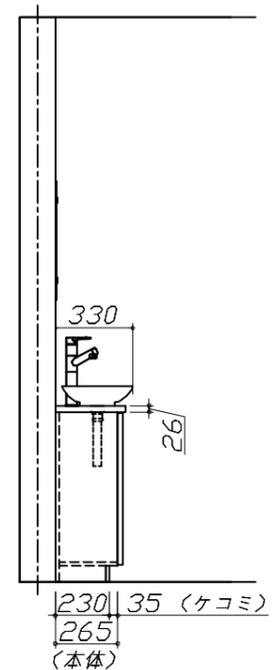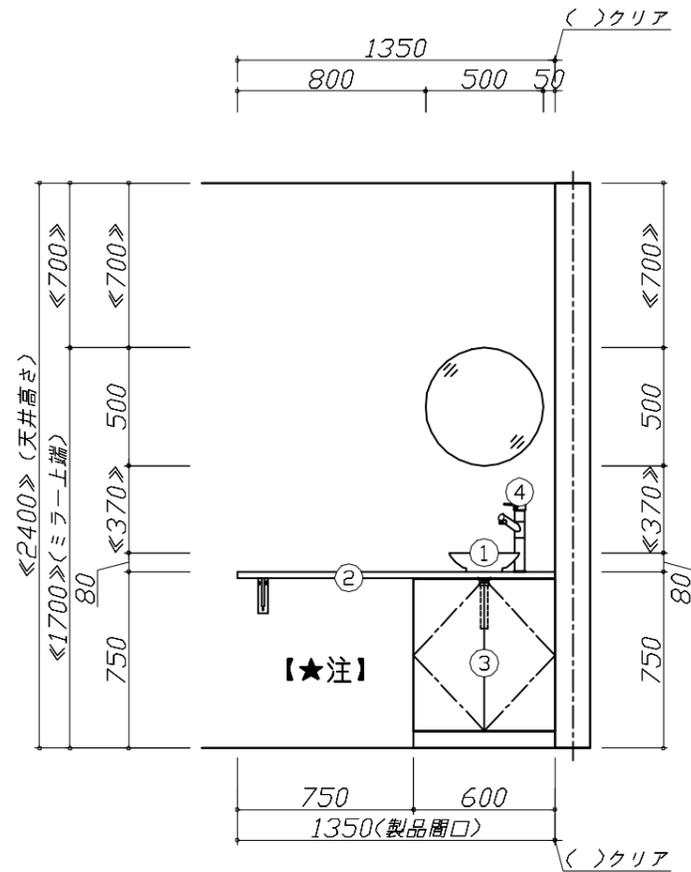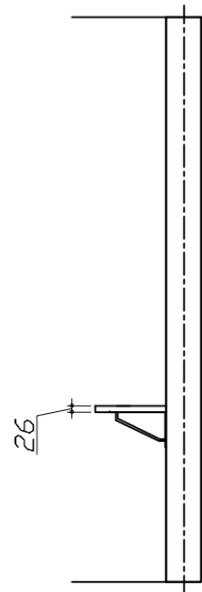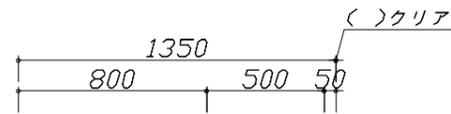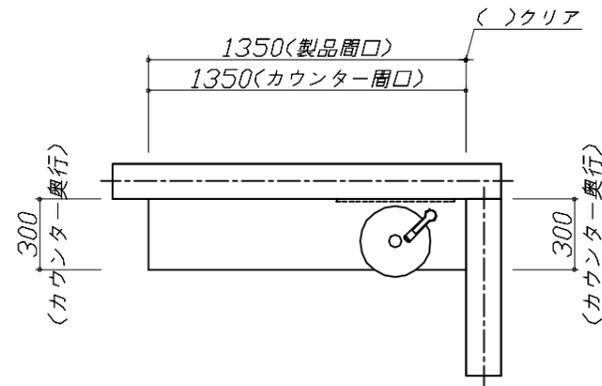


Takara standard
タカラスタンダード株式会社

現場名称： 秋田-秋田SR SU16様邸
現場番号： C3339715
秋田支店 販売課

手洗い コンパクト手洗い
プラン番号： 5401A-2409-0025T
担当営業： 秋田SR

姿図 1 縮尺： 1 / 30
作成日： 2024年11月15日
担当アドバイザー： 秋田SR

縮尺：A3サイズ等倍

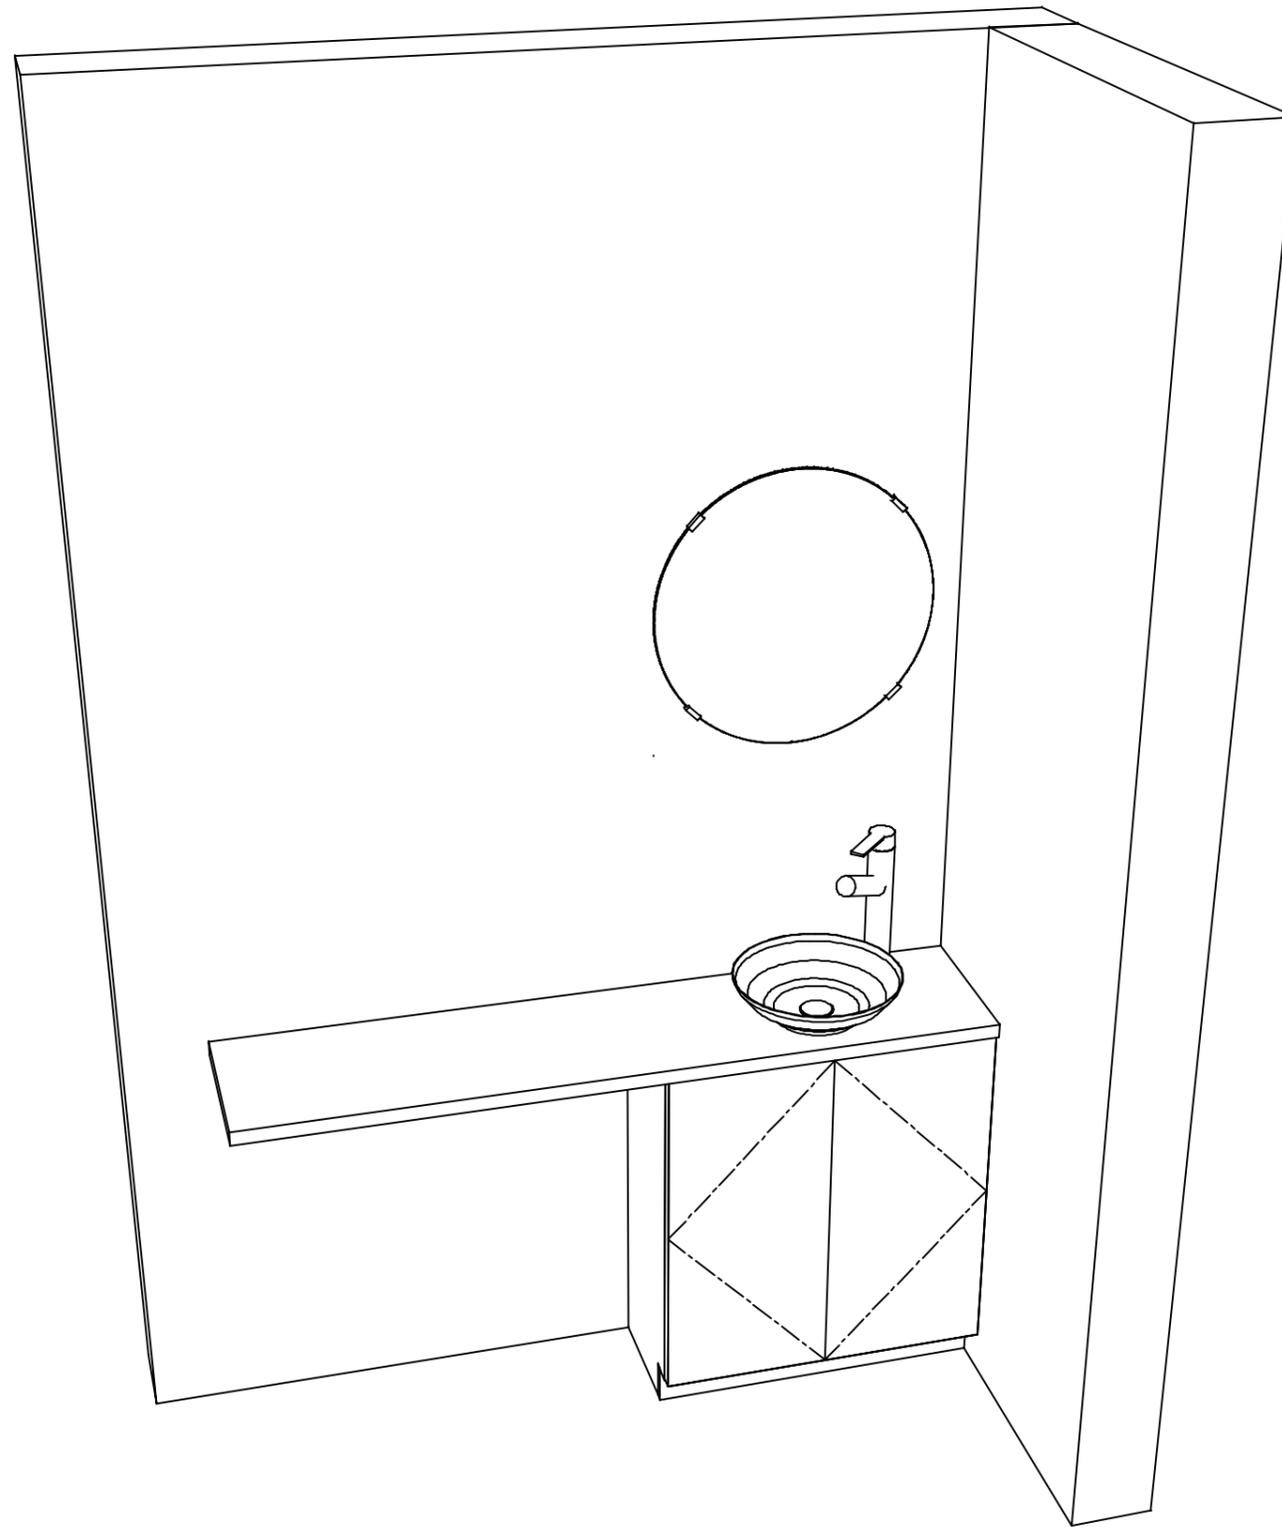

Takara standard
タカラスタンダード株式会社

現場名称： 秋田-秋田SR SU16様邸

現場番号： C3339715

秋田支店 販売課

手洗い コンパクト手洗い

プラン番号： 5401A-2409-0025T

担当営業 : 秋田SR

姿図 2

縮尺： 1 / 30

作成日： 2024年11月15日

担当アドバイザー： 秋田SR

縮尺：A3サイズ等倍