

ホーロー洗面化粧台 御見積書

御名前 熊本天草SR SU3 様

業者 様

商品名 ONDINE オンディーヌ

作成日 2023年11月20日
プラン番号 9404C-2311-0127T
現場番号 C3342974

タカラスタANDARD株式会社
◆天草営業所
熊本県天草市志柿町4200-5
TEL 0969-24-1660 / FAX 0969-24-1333

◆天草ショールーム
TEL 0969-24-1660 / FAX 0969-24-1333

商品
御見積金額 **¥83,900** (税込 ¥92,290)

()内の価格は税込価格<税率10%>を表示しています。

《参考》別途 商品組付費 **¥33,000** (税込 ¥36,300)

- ※ 商品御見積金額には商品組付費は含まれておりません。
- ※ 商品組付費には配送・搬入・商品組付等の費用を含んでいます。
- ※ 商品組付費は現場の状況により変動する事があります。
又、給水・給湯・ガス・ダクト・電気等の接続工事は含まれておりません。

◆ 御見積仕様

《洗面化粧台》

洗面本体サイズ	75cm
ボウル面高さ	80cm
扉カラー	ブラウン
ボウル	高品位ホーロー・デッキ水栓タイプ
カラー	ホワイト
ミラー	1面鏡
水栓	シングルレバー式シャワー水栓
カラー	ホワイトタイプ
ガス種	未定
周波数	60Hz

◆ 御確認事項

担当営業	担当アドバイザー	プラン作成者
天草SR	天草SR	天草SR

◆ 備考

--	--

御名前 熊本天草SR SU3 様

現場番号	C3342974	プラン番号	9404C-2311-0127T	作成日	2023/11/20
------	----------	-------	------------------	-----	------------

御見積明細 洗面化粧台

NO	商品名	仕様	品番	数量	単価	金額
1	洗面下台	扉タイプ	S-UBDP075HXA(USB LA-1	1	44,400	44,400
2	水栓	シングルバー式シャワー水栓、ホワイト	K37610J-2TKN	1	15,500	15,500
3	ミラー	1面鏡、コートあり	SHM-075M1NFYEA-1	1	18,800	18,800
4	どこでもラック(スクエアタイプ)	タオルハンガーL、チャコールグレー	MGSK タオルハンガー-L (CG	1	2,500	2,500
5	どこでもラック	フリーラック	MGSK フリーラック (W	1	1,700	1,700
6	SHMミラー専用フック	2個入	SHMミラーフック	1	500	500
7	SHMミラー専用ラック		SHMミラーラック	1	500	500
洗面化粧台合計				7		¥83,900
商品総合計				7		¥83,900

※ 御見積明細の価格には消費税は含まれておりません。別途消費税が必要となります。

《参考》別途 商品組付費






洗面化粧台商品組付費

¥33,000 (税込 ¥36,300)

※ 商品組付費は現場の状況により変動する事があります。又、給水・給湯・ガス・ダクト・電気等の接続工事は含まれておりません。

()内の価格は税込価格<税率10%>を表示しています。

- 必ずご確認ください。
 - ・天井高さとの製品の総高さを十分にご確認ください。
 - ・《 》内寸法は参考寸法です。
- 表示記号について
 - ・SP：洗面パネル

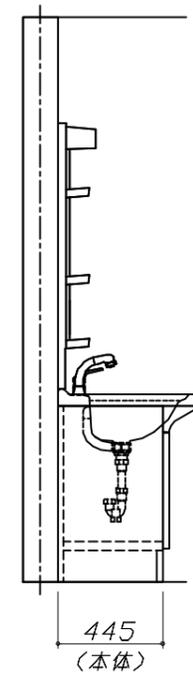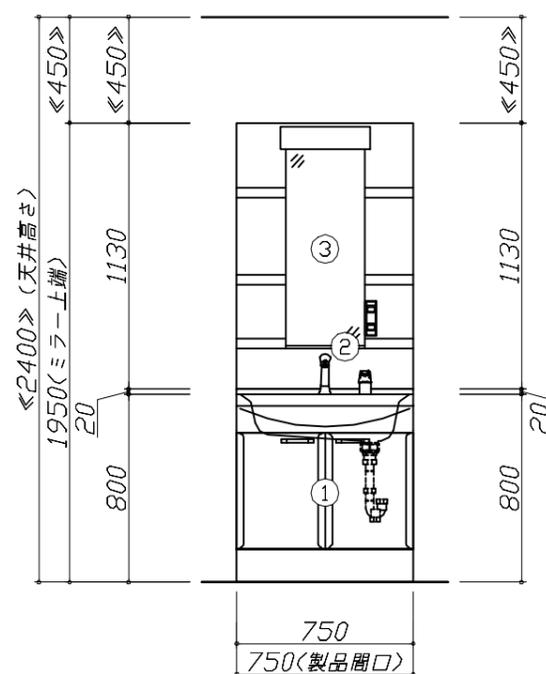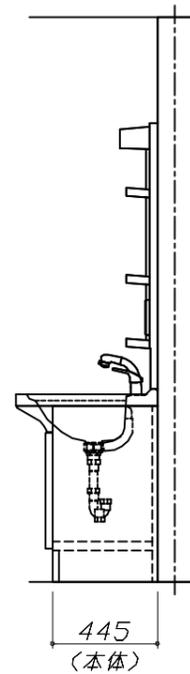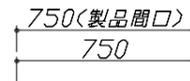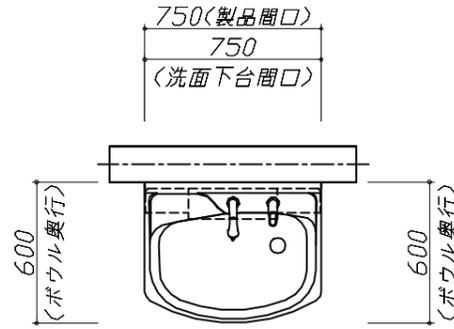


Takara standard
タカラスタンダード株式会社

現場名称： 熊本天草SR SU3様邸
現場番号： C3342974
天草営業所

ホーロー洗面化粧台 □NDINE オンディーヌ
プラン番号： 9404C-2311-0127T
担当営業： 天草SR

姿図 1 縮尺： 1 / 30
作成日： 2023年11月20日
担当アドバイザー： 天草SR

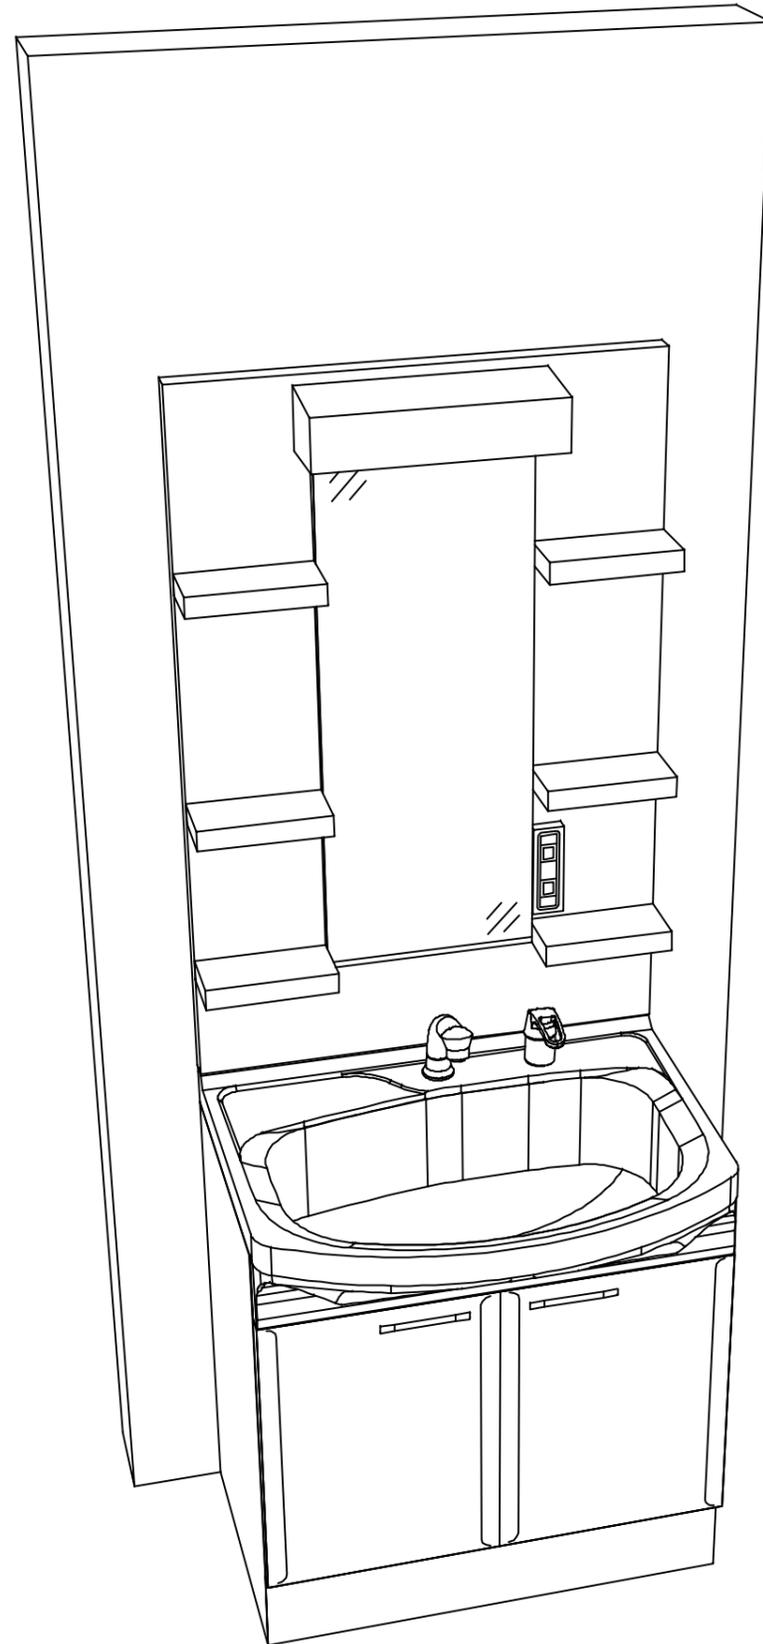

Takara standard
タカラスタンダード株式会社

現場名称： 熊本天草SR SU3様邸

現場番号： C3342974

天草営業所

ホーロー洗面化粧台 □NDINE オンディーヌ

プラン番号： 9404C-2311-0127T

担当営業 :天草SR

姿図 2

縮尺： 1 / 30

作成日： 2023年11月20日

担当アドバイザー： 天草SR

縮尺：A3サイズ等倍