

木製洗面化粧台 御見積書

御名前 郡山-福島SR SU12 様

業者 様

商品名 WIT ウィット

商品
御見積金額 ￥67,500 (税込 ￥74,250)

()内の価格は税込価格<税率10%>を表示しています。

《参考》別途 商品組付費 ￥31,000 (税込 ￥34,100)

- ※ 商品御見積金額には商品組付費は含まれておりません。
- ※ 商品組付費には配送・搬入・商品組付等の費用を含んでいます。
- ※ 商品組付費は現場の状況により変動する事があります。
又、給水・給湯・ガス・ダクト・電気等の接続工事は含まれておりません。

◆ 御見積仕様

《洗面化粧台》

洗面本体サイズ	60cm
ボウル面高さ	80cm
扉カラー	ライトホワイト
引手	ハンドル引手(シルバー)
ボウル	高品位ホーロー・テッキ水栓タイプ
カラー	ホワイト
ミラー	1面鏡
水栓	シングルレバー式シャワー水栓
カラー	ホワイトタイプ
ガス種	未定
周波数	50Hz

◆ 御確認事項

作成日 2023年11月7日
プラン番号 7207B-2311-0058T
現場番号 C2798770

タカラスタANDARD株式会社
◆福島ショールーム
福島県福島市東中央2-3-10

TEL 024-525-1231 / FAX 024-525-1232
◆郡山支店
TEL 024-922-7661 / FAX 024-922-7823

担当営業	担当アドバイザー	プラン作成者
		山口(沙)

◆ 備考

--	--

No.*

御名前 郡山-福島SR SU12 様

現場番号	C2798770	プラン番号	7207B-2311-0058T	作成日	2023/11/7
------	----------	-------	------------------	-----	-----------

御見積明細 洗面化粧台

NO	商品名	仕様	品番	数量	単価	金額
1	洗面下台	扉タイプ	S-VBDP060HXX(BYW-LA-2	1	31,900	31,900
2	水栓	シングルバー式シャワー水栓、ホワイト	KM8017TK C	1	15,500	15,500
3	ミラー	1面鏡、コートあり	SHM-060M1NFYEA-1	1	17,500	17,500
4	サポートボード		Sサポートボード(W	1	1,700	1,700
5	排水トラップセット		STラップA(N)	1	900	900
洗面化粧台合計				5		¥67,500

商品総合計	5	¥67,500
-------	---	---------

※ 御見積明細の価格には消費税は含まれておりません。別途消費税が必要となります。

《参考》別途 商品組付費

洗面化粧台商品組付費





¥31,000 (税込 ¥34,100)

※ 商品組付費は現場の状況により変動する事があります。又、給水・給湯・ガス・ダクト・電気等の接続工事は含まれておりません。

()内の価格は税込価格<税率10%>を表示しています。


- 必ずご確認ください。
- ・天井高さと製品の総高さを十分にご確認ください。

・《 》内寸法は参考寸法です。
- 表示記号について
- ・SP：洗面パネル

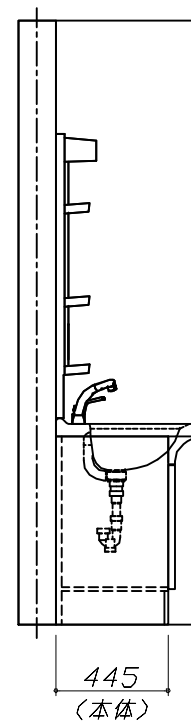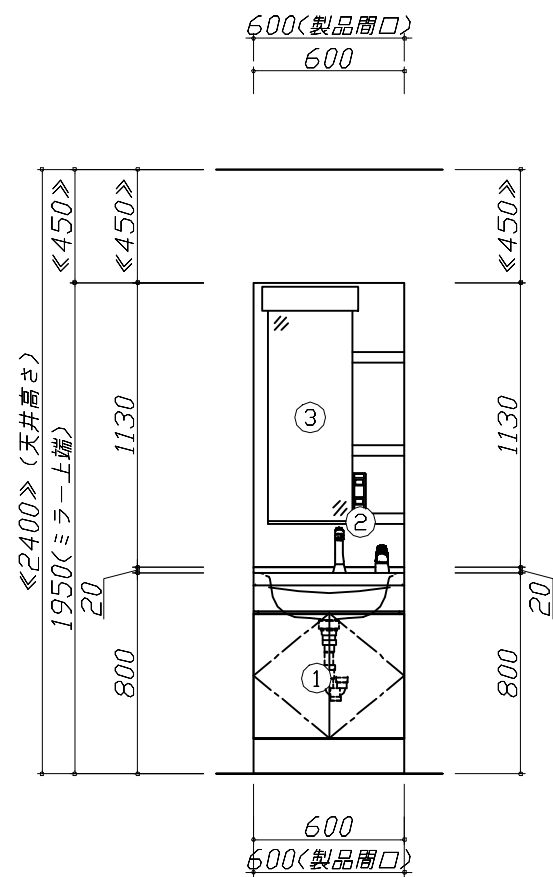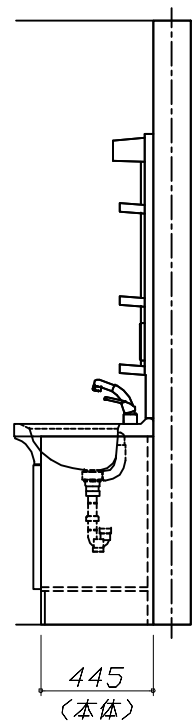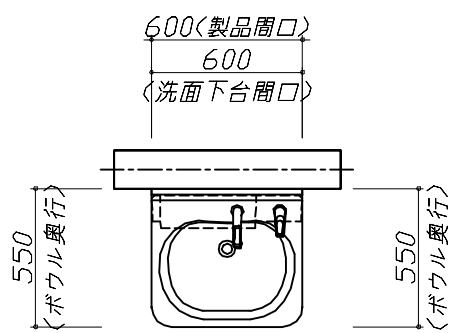

Takara standard タカラスタンダード株式会社	現場名称： 郡山ー福島SR SU12様邸	木製洗面化粧台 W I T ウィット	姿図 1	縮 尺： 1 / 30
	現場番号： C2798770	プラン番号： 7207B-2311-0058T	作成日： 2023年11月7日	
	福島ショールーム	担当営業：	担当アドバイザー：	

縮尺：A3サイズ等倍

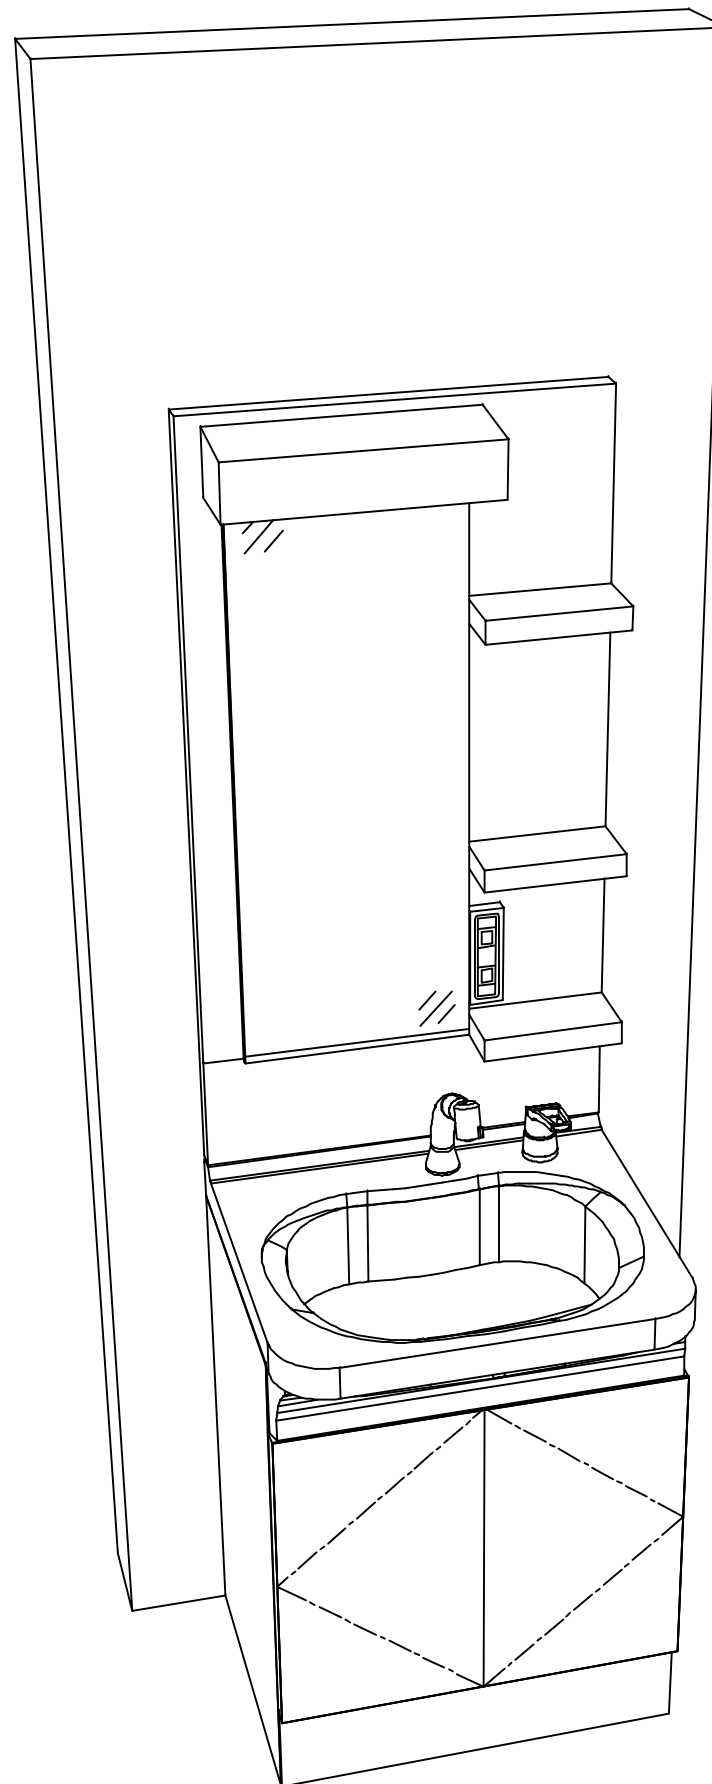

Takara standard
タカラスタンダード株式会社

現場名称： 郡山-福島SR SU12様邸

現場番号： C2798770

福島ショールーム

木製洗面化粧台 W I T ウィット

プラン番号： 7207B-2311-0058T

担当営業：

姿図 2

縮 尺： 1 / 30

作成日： 2023年11月7日

担当アドバイザー：

縮尺：A3サイズ等倍