

ホーロー洗面化粧台 御見積書

ページ 1/2

御名前 郡山-福島SR SU3 様

業者 様

商品名 ELEENA エリーナ

商品
御見積金額 ¥495,100 (税込 ¥544,610)

()内の価格は税込価格<税率10%>を表示しています。

《参考》別途 商品組付費 ¥57,500 (税込 ¥63,250)

- ※ 商品御見積金額には商品組付費は含まれておりません。
- ※ 商品組付費には配送・搬入・商品組付等の費用を含んでいます。
- ※ 商品組付費は現場の状況により変動する事があります。
又、給水・給湯・ガス・ダクト・電気等の接続工事は含まれておりません。

◆ 御見積仕様

《洗面化粧台》	
洗面本体サイズ	90cm
カウンター高さ	80cm
扉カラー	グレイッシュマロニエ・引手シルバー
カウンター	人造大理石・ハイバックカウンター
カラー	ファインホワイト
ミラー	フェイスクリアミラー
水栓①	シングルレバー式シャワー水栓
カラー①	クロムメッキタイプ
水栓②	-
カラー②	-
ガス種	未定
周波数	50Hz

◆ 御確認事項

作成日 2023年11月7日
プラン番号 7207B-2311-0050T
現場番号 C2803660

タカラスタANDARD株式会社
◆福島ショールーム
福島県福島市東中央2-3-10

TEL 024-525-1231 / FAX 024-525-1232
◆郡山支店
TEL 024-922-7661 / FAX 024-922-7823

担当営業	担当アドバイザー	プラン作成者
		山口(沙)

◆ 備考

※洗面パネルは貼替せず継続使用。

--	--

No.*

御名前 郡山-福島SR SU3

様

現場番号	C2803660	プラン番号	7207B-2311-0050T	作成日	2023/11/7
------	----------	-------	------------------	-----	-----------

御見積明細 洗面化粧台

NO	商品名	仕様	品番	数量	単価	金額
1	ミラー	フェイスクリアミラー3面鏡、コートあり	SEM-090M3AHYTA-1	1	132,000	132,000
2	カウンタートップ	センターボウル・ハイバックカウンター	C-EKHセ090DCA(EH-2	1	75,500	75,500
3	ボウルキャビネット	2段スライドタイプ(フロートタイプ)	S-EGXX090HCX(E1THBX-3	1	154,000	154,000
4	水栓	エコタイプシングルレバー式シャワー水栓、クロムメッキ	FSL140KTKC	1	24,000	24,000
5	ウォールキャビネット	扉ソフトクローズ・耐震ラッチ付	S-EWTW090XCPSE1THB-3	1	62,000	62,000
6	ホーロー洗面パネル	深型タイプ高さ235cm用・ストーンホワイト	PSP-YDTA (DW	2	15,500	31,000
7	エッジセット		SPエッジセットJ (MW)-2	2	1,500	3,000
8	施工キット		SPHセコウキット	2	4,300	8,600
9	どこでもラックデラックスタイプ	小物置き	MGD-KR(V)	1	5,000	5,000
洗面化粧台合計				12		¥495,100

商品総合計	12	¥495,100
-------	----	----------

※ 御見積明細の価格には消費税は含まれておりません。別途消費税が必要となります。

《参考》別途 商品組付費



洗面化粧台商品組付費

¥57,500 (税込 ¥63,250)




※ 商品組付費は現場の状況により変動する事があります。又、給水・給湯・ガス・ダクト・電気等の接続工事は含まれておりません。

()内の価格は税込価格<税率10%>を表示しています。

- 必ずご確認ください。
- ・天井高さと製品の総高さを十分にご確認ください。
 - ・《 》内寸法は参考寸法です。
- 表示記号について
- ・SP：洗面パネル

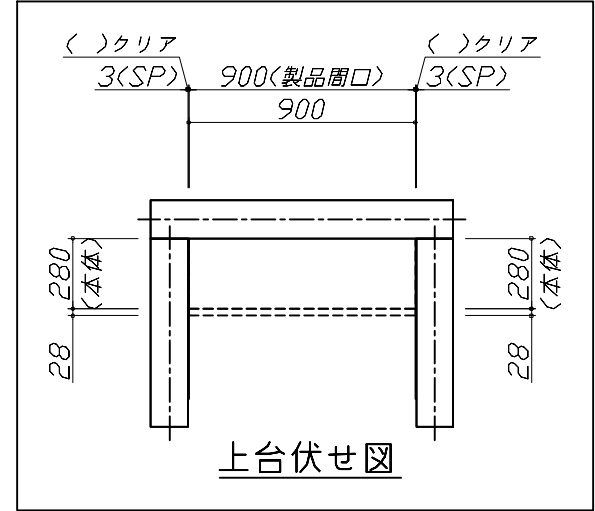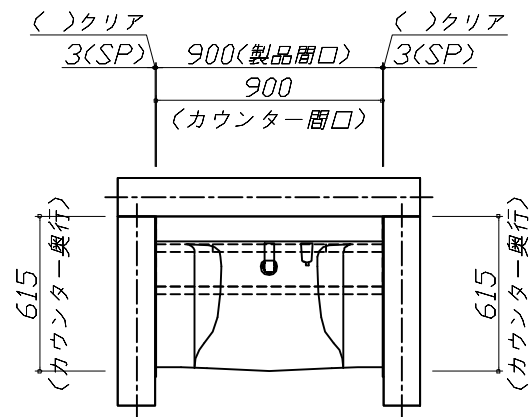

上台伏せ図

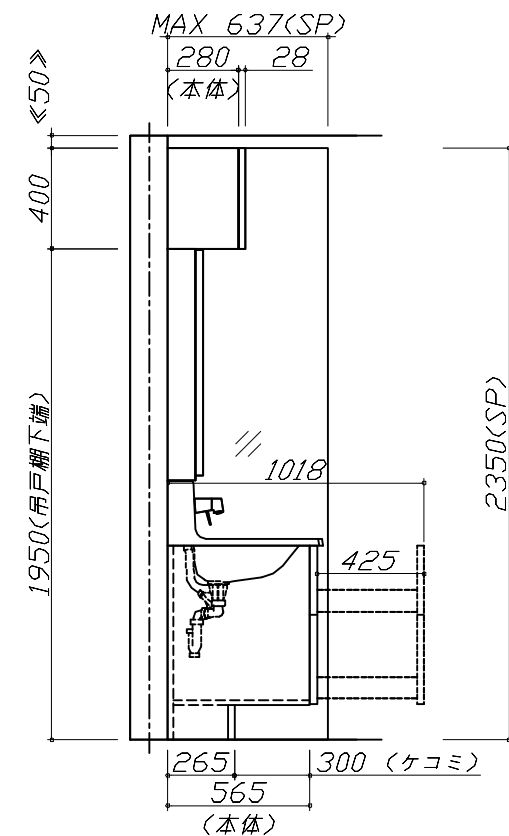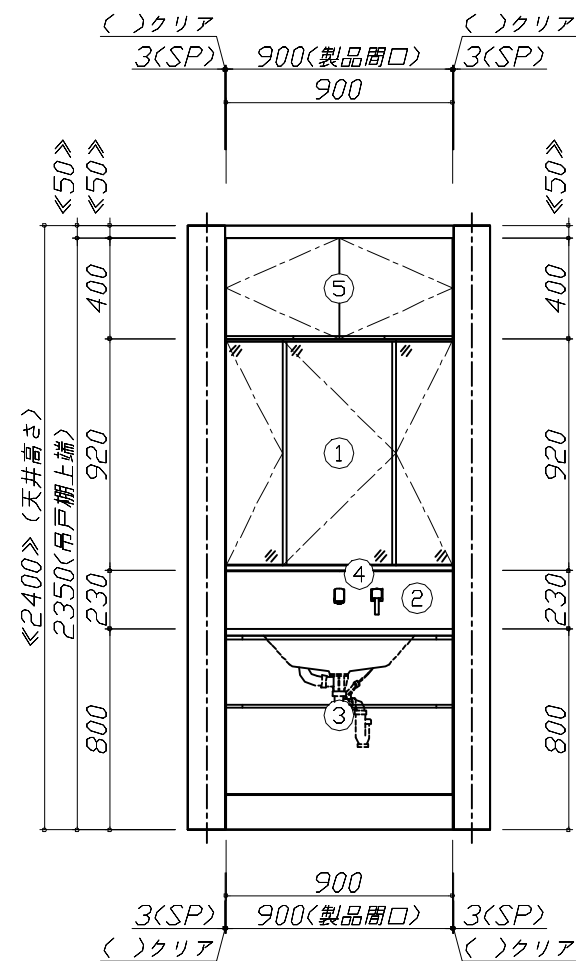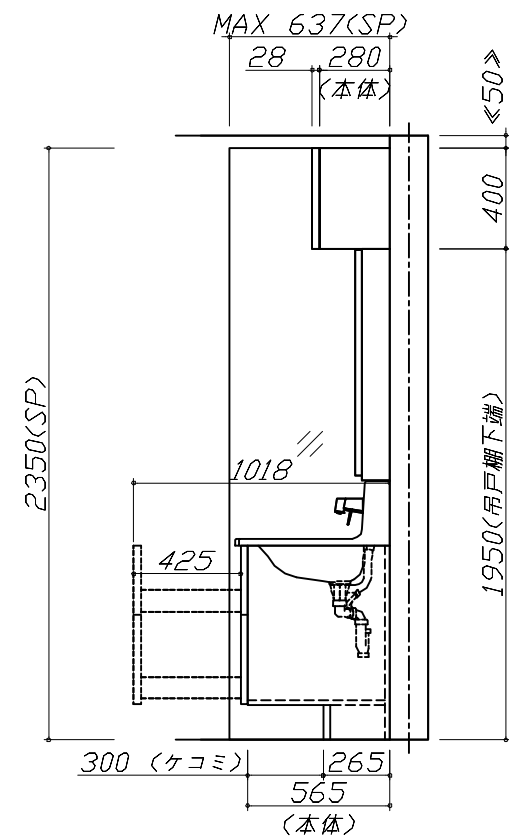


Takara standard
タカラスタンダード株式会社

現場名称： 郡山-福島SR SU3様邸
現場番号： C2803660
福島ショールーム

ホーロー洗面化粧台 ELEENA エリーナ
プラン番号： 7207B-2311-0050T
担当営業：

姿図 1 縮 尺： 1 / 30
作成日： 2023年11月7日
担当アドバイザー：

縮尺：A3サイズ等倍

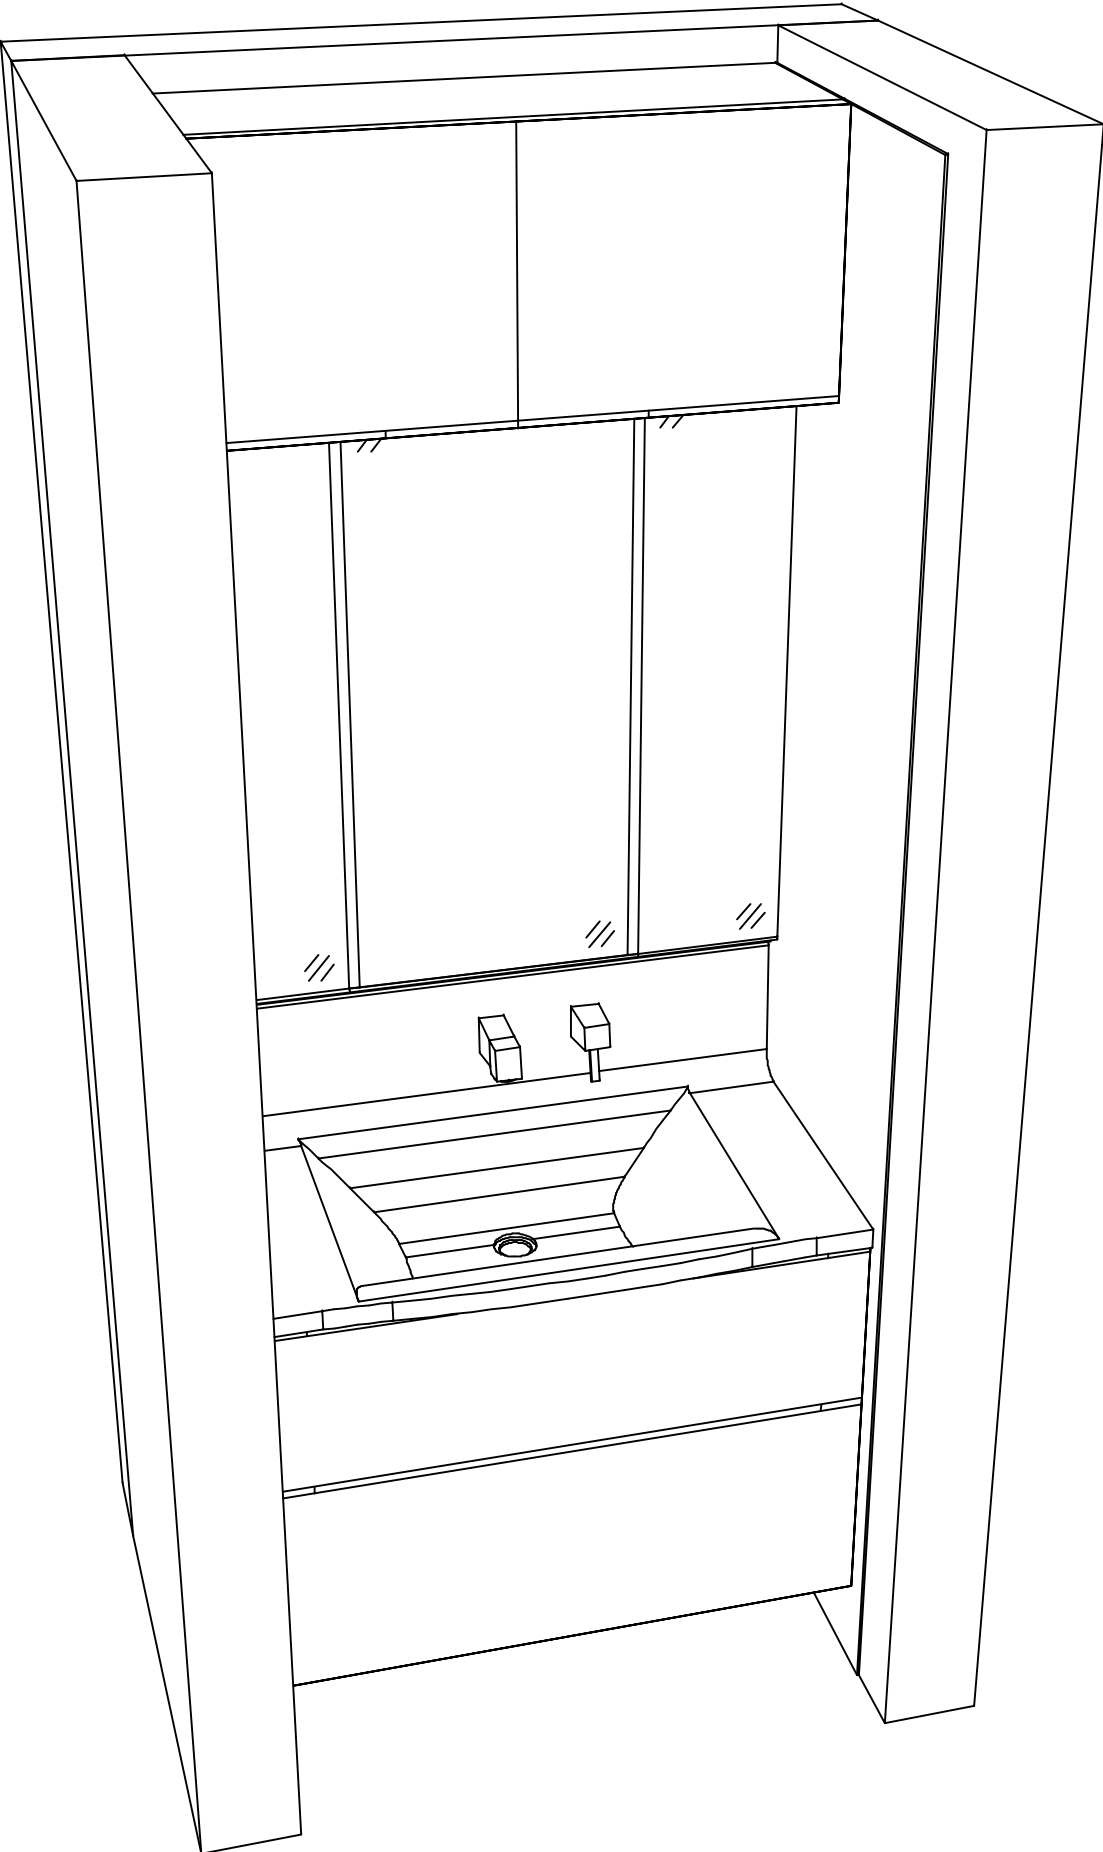

現場名称： 郡山ー福島SR SU3様邸	ホーロー洗面化粧台 ELEENA エリーナ	姿図 2	縮 尺： 1 / 30
現場番号： C2803660	プラン番号： 7207B-2311-0050T	作成日： 2023年11月7日	
福島ショールーム	担当営業：	担当アドバイザー：	