

ホーロー洗面化粧台 御見積書

御名前 岐阜-岐阜SR SU3 様

業者 様

商品名 FAMILE ファミーユ

作成日 2023年10月30日
プラン番号 7609B-2310-0979T
現場番号 C3298121

タカラスタANDARD株式会社
◆岐阜支店 販売課
岐阜県岐阜市東鶉3丁目45-1
TEL 058-274-3681 / FAX 058-274-3853

◆岐阜ショールーム
TEL 058-274-3880 / FAX 058-274-3851

商品
御見積金額 **¥467,900** (税込 ¥514,690)

()内の価格は税込価格<税率10%>を表示しています。

《参考》別途 商品組付費 **¥57,000** (税込 ¥62,700)

- ※ 商品御見積金額には商品組付費は含まれておりません。
- ※ 商品組付費には配送・搬入・商品組付等の費用を含んでいます。
- ※ 商品組付費は現場の状況により変動する事があります。
又、給水・給湯・ガス・ダクト・電気等の接続工事は含まれておりません。

◆ 御見積仕様

《洗面化粧台》

洗面本体サイズ	75cm
カウンター高さ	85cm
扉カラー	パールアイホリー
カウンター	人造大理石・ハイバックカウンター
カラー	クリスタルホワイト
ミラー	大型ミラー1面鏡
水栓	シングルレバー式シャワー水栓
カラー	クロムメッキタイプ
ガス種	未定
周波数	60Hz

◆ 御確認事項

担当営業	担当アドバイザー	プラン作成者
		中村

◆ 備考

--	--

御名前 岐阜-岐阜SR SU3

様

現場番号	C3298121	プラン番号	7609B-2310-0979T	作成日	2023/10/30
------	----------	-------	------------------	-----	------------

御見積明細 洗面化粧台

NO	商品名	仕様	品番	数量	単価	金額
1	洗面下台	スライド(2段)タイプ・ソフトクローズ	S-YERセ075HCA(YPI)ル-3	1	124,300	124,300
2	水栓	エコタイプセンサー式シャワー水栓、クロムメッキ	FSL140KATK	1	64,500	64,500
3	ミラー	大型ミラー1面鏡(LED仕様)	SEM- 75 YE	1	57,500	57,500
4	洗面ルームヒーター		S-YRTW075XCX(YPI)-3D	1	65,900	65,900
5	トールユニット下台	3段引出しタイプ	S-YTDY045XRXYPI)-1	1	82,500	82,500
6	トールユニット上台		S-YUTY045XRXYPI)-2D	1	16,500	16,500
7	台輪	トールユニット用	S-DB45W-85(N)	1	3,500	3,500
8	エンドパネル	トールユニット上台用	SEP-TU (YPI)-2	1	7,000	7,000
9	エンドパネル	トールユニット下台用	SEP-TD (YPI)-2	1	21,000	21,000
10	ホーロー洗面パネル	カンタン取付タイプ・パールホワイト	PSP-YMS A (PW)-2	1	9,200	9,200
11	施工キット	洗面パネル用	SCUセコウキット	1	1,600	1,600
12	台輪スペーサー	洗面下台用	S-DB 75Y-85	1		
13	どこでもラック(スクエアタイプ)	タオルハンガーL、チャコールグレー	MGSK タオルハンガーL (CG	1	2,500	2,500
	どこでもラック(スクエアタイプ)	アタッチメント(小物入れ)	MGAK コモノイレ15S (W	1	1,000	1,000
14	間仕切り名人	Hタイプ	MGマジキリJ HS 1	1	3,400	3,400
15	かくせるラック	間口75cm用	Stピラウラ75B	1	7,500	7,500
洗面化粧台合計				16		¥467,900
商品総合計				16		¥467,900

※ 御見積明細の価格には消費税は含まれておりません。別途消費税が必要となります。

《参考》別途 商品組付費






洗面化粧台商品組付費

¥57,000 (税込 ¥62,700)

※ 商品組付費は現場の状況により変動する事があります。又、給水・給湯・ガス・ダクト・電気等の接続工事は含まれておりません。

()内の価格は税込価格<税率10%>を表示しています。

■必ずご確認ください。
 ・天井高さと製品の総高さを十分にご確認ください。
 ・《 》内寸法は参考寸法です。
 ■表示記号について
 ・SP：洗面パネル

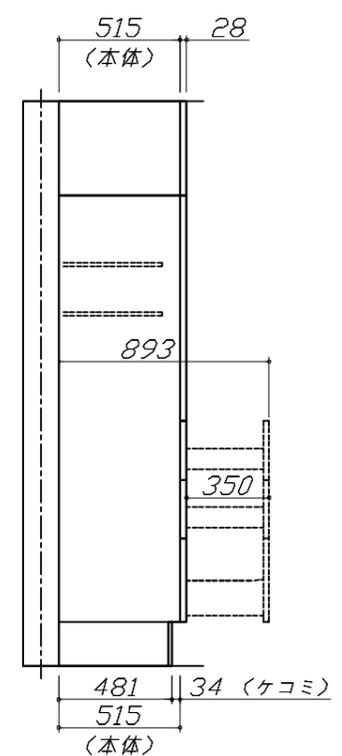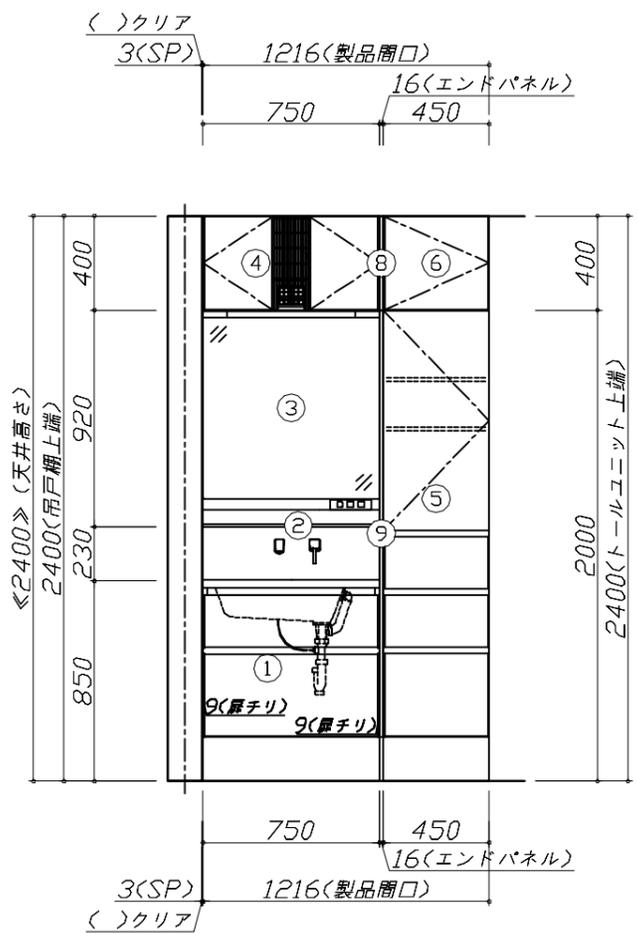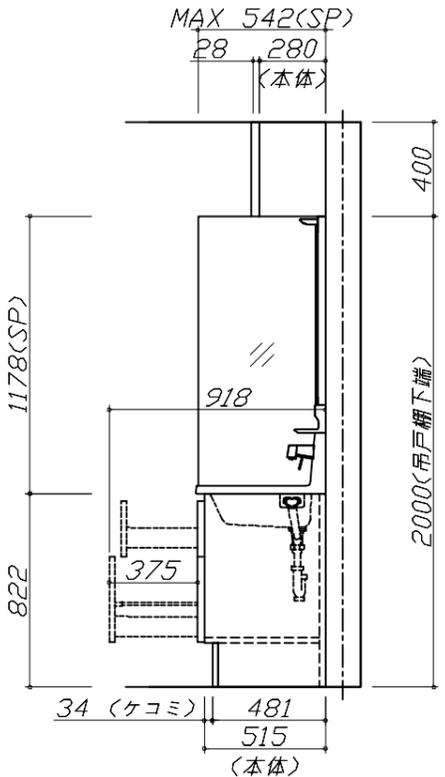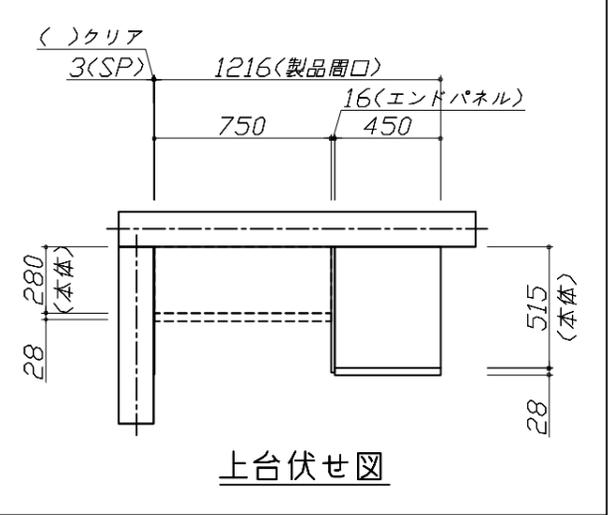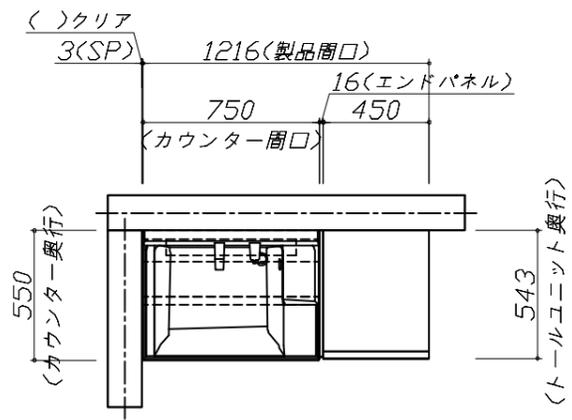


Takara standard
 タカラスタンダード株式会社

現場名称： 岐阜-岐阜SR SU3様邸
 現場番号： C3298121
 岐阜支店 販売課

ホーロー洗面化粧台 FAMILIE ファミーユ
 プラン番号： 7609B-2310-0979T
 担当営業：

姿図 1 縮尺： 1 / 30
 作成日： 2023年10月30日
 担当アドバイザー：

縮尺：A3サイズ等倍

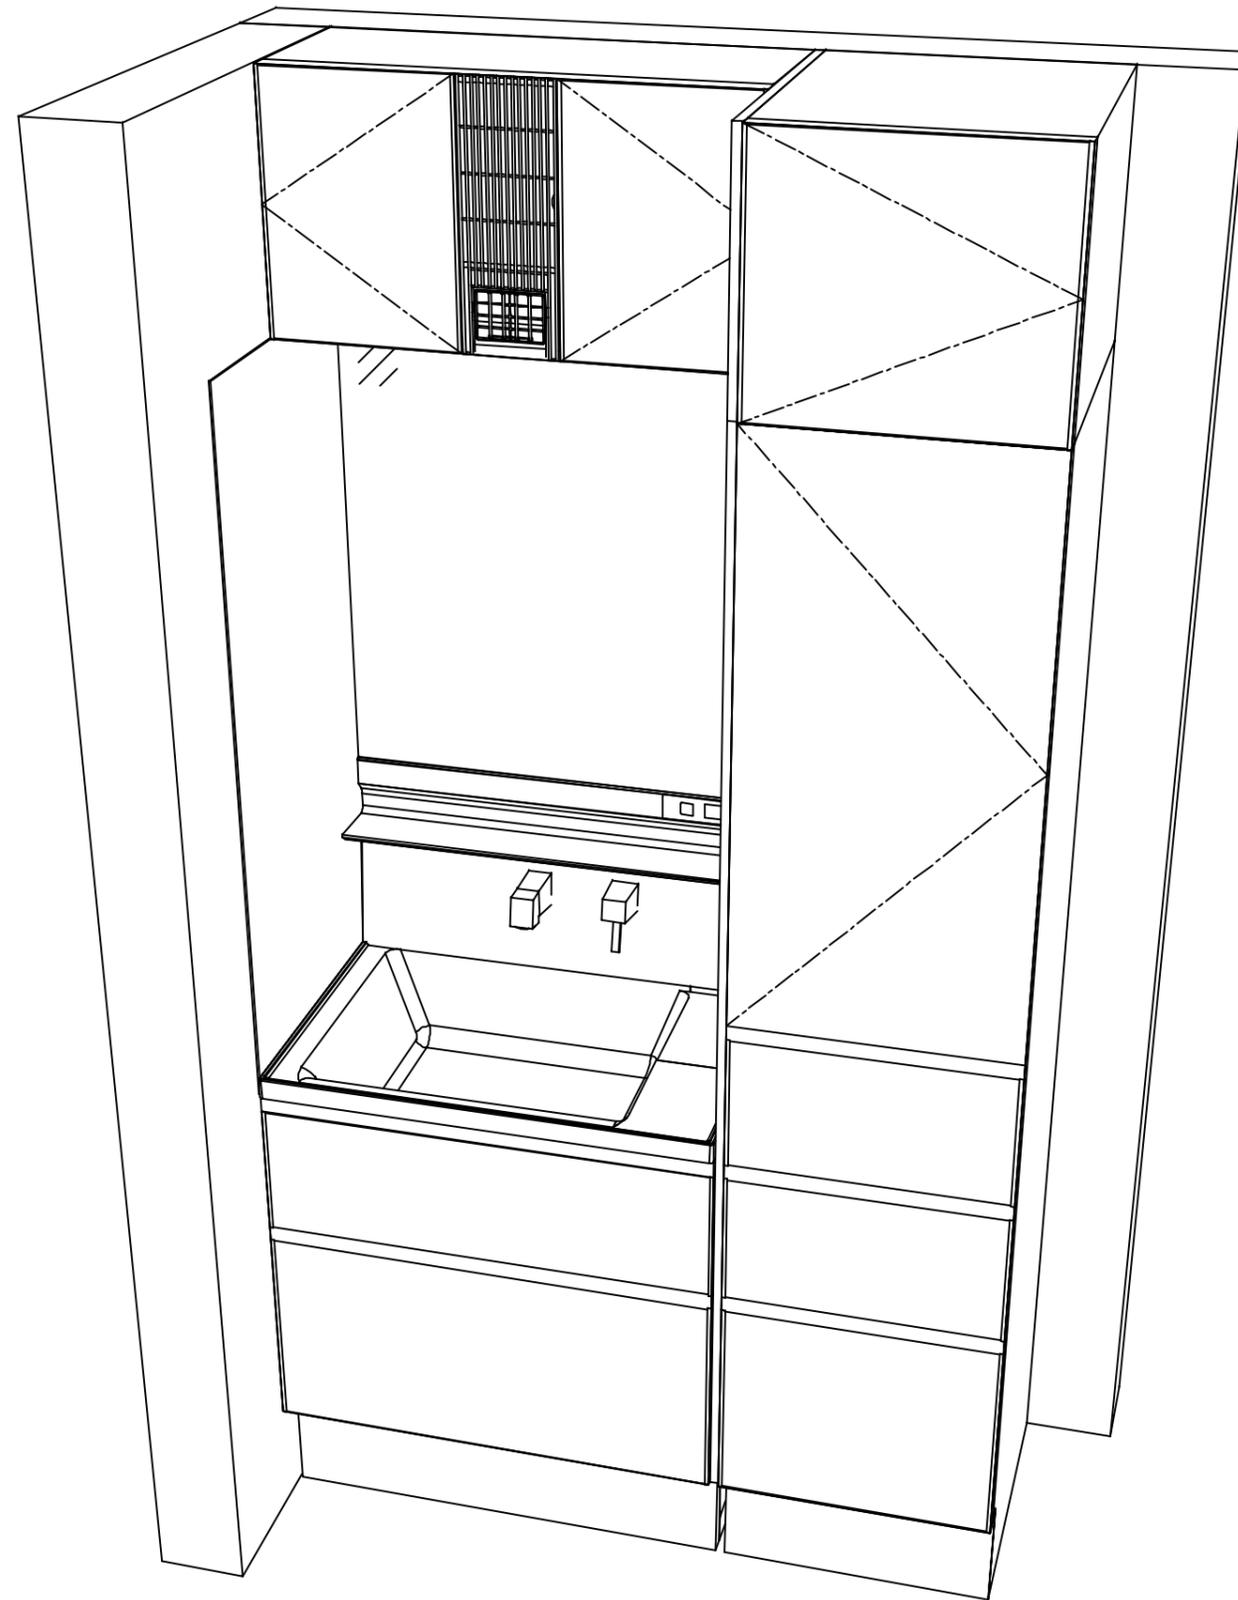

Takara standard
タカラスタンダード株式会社

現場名称： 岐阜-岐阜SR SU3様邸
現場番号： C3298121
岐阜支店 販売課

ホーロー洗面化粧台 FAMILIE ファミュー
プラン番号： 7609B-2310-0979T
担当営業 :

姿図 2 縮尺： 1 / 30
作成日： 2023年10月30日
担当アドバイザー：

縮尺：A3サイズ等倍