

# ホーロー洗面化粧台 御見積書

御名前 岐阜-岐阜SR SU8 様

業者 様

商品名 ONDINE オンディーヌ

作成日 2023年10月30日  
プラン番号 7609B-2310-0984T  
現場番号 C3298221

タカラスタANDARD株式会社  
◆岐阜支店 販売課  
岐阜県岐阜市東鶉3丁目45-1  
TEL 058-274-3681 / FAX 058-274-3853

◆岐阜ショールーム  
TEL 058-274-3880 / FAX 058-274-3851

商品  
御見積金額 **¥177,500 (税込 ¥195,250)**

( )内の価格は税込価格<税率10%>を表示しています。

《参考》別途 商品組付費 **¥47,000 (税込 ¥51,700)**

- ※ 商品御見積金額には商品組付費は含まれておりません。
- ※ 商品組付費には配送・搬入・商品組付等の費用を含んでいます。
- ※ 商品組付費は現場の状況により変動する事があります。  
又、給水・給湯・ガス・ダクト・電気等の接続工事は含まれておりません。

## ◆ 御見積仕様

《洗面化粧台》

洗面本体サイズ	75cm
ボウル面高さ	80cm
扉カラー	ホワイト
ボウル	高品位ホーロー・デッキ水栓タイプ
カラー	ホワイト
ミラー	1面鏡・鏡裏収納付き
水栓	シングルレバー式シャワー水栓
カラー	ホワイトタイプ
ガス種	未定
周波数	60Hz

## ◆ 御確認事項

担当営業	担当アドバイザー	プラン作成者

## ◆ 備考

--	--

御名前 岐阜-岐阜SR SU8

様

現場番号	C3298221	プラン番号	7609B-2310-0984T	作成日	2023/10/30
------	----------	-------	------------------	-----	------------

## 御見積明細 洗面化粧台

NO	商品名	仕様	品番	数量	単価	金額
1	洗面下台	扉(引出し付)タイプ	S-UADP075HXA(USW LA-1	1	56,400	56,400
2	水栓	シングルレバー式シャワー水栓、ホワイト	K37610J-2TKN	1	15,500	15,500
3	ミラー	1面鏡(鏡裏収納付き)(LED仕様)、コートあり	SIM-075M1AHYEA-2	1	27,100	27,100
4	ミラーパネル	ホーロー製	PSM-75 (SW	1	4,000	4,000
5	洗面ルームヒーター		EDR-751	1	57,900	57,900
6	ホーロー洗面パネル	深型カンタン取付タイプ・グレインベージュ	PSP-YDS A (TI)-2	1	10,600	10,600
7	施工キット		SCUセコキット	1	1,600	1,600
8	どこでもラック(スクエアタイプ)	マルチラック、チャコールグレー	MGSK コモノレ (CG	1	1,700	1,700
	どこでもラック(スクエアタイプ)	アタッチメント(フック)	MGAK フックス (W	1	1,000	1,000
9	サポートボード		サポートボード(W	1	1,700	1,700
洗面化粧台合計				10		¥177,500
商品総合計				10		¥177,500

※ 御見積明細の価格には消費税は含まれておりません。別途消費税が必要となります。

## 《参考》別途 商品組付費

洗面化粧台商品組付費

¥47,000 (税込 ¥51,700)

※ 商品組付費は現場の状況により変動する事があります。又、給水・給湯・ガス・ダクト・電気等の接続工事は含まれておりません。





( )内の価格は税込価格&lt;税率10%&gt;を表示しています。

■必ずご確認ください。

- ・天井高さと製品の総高さを十分にご確認ください。
- ・《 》内寸法は参考寸法です。
- ・吊戸別体型ルームヒーターを設置する場合、吸気スペース及び可燃物との離隔距離確保のためミラー天面より200mm以上の空間があることを確認してください。

■表示記号について


- ・SP：洗面パネル

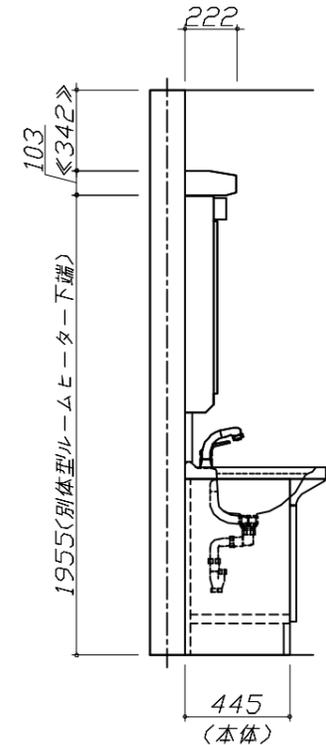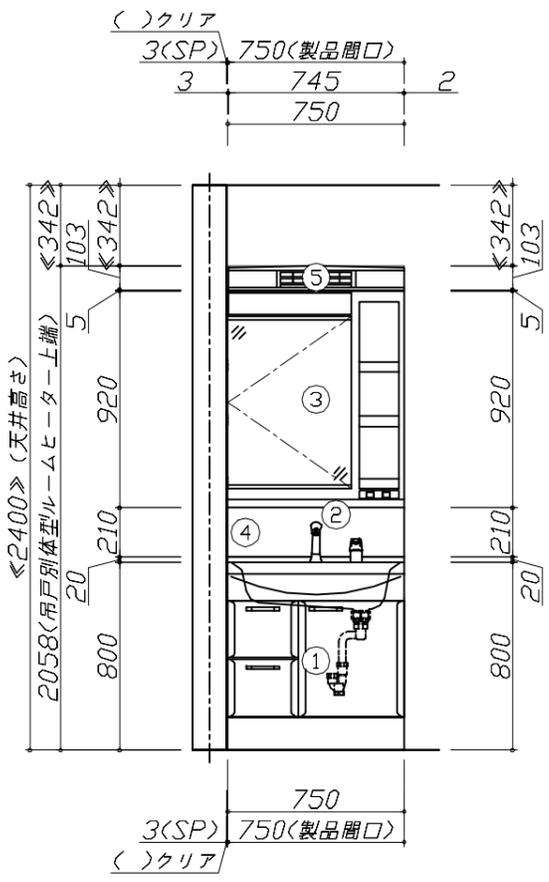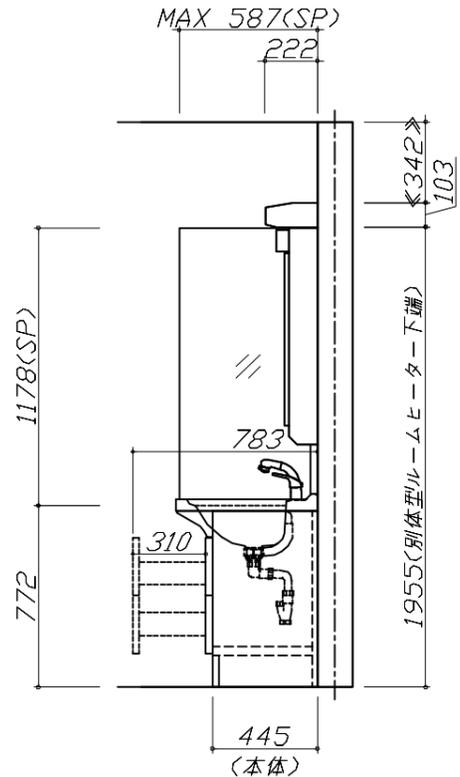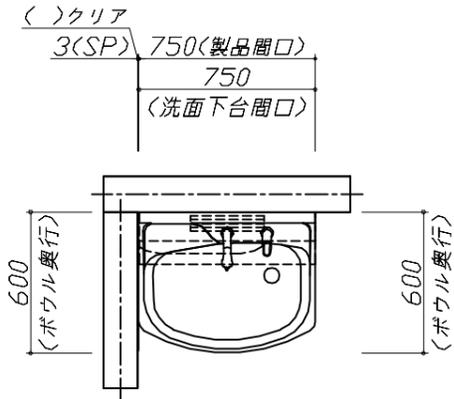

**Takara standard**  
タカラスタンダード株式会社

現場名称： 岐阜-岐阜SR SU8様邸	ホーロー洗面化粧台 □NDINE オンディーヌ	姿図 1	縮尺： 1 / 30
現場番号： C3298221	プラン番号： 7609B-2310-0984T	作成日： 2023年10月30日	
岐阜支店 販売課	担当営業：	担当アドバイザー：	

縮尺：A3サイズ等倍

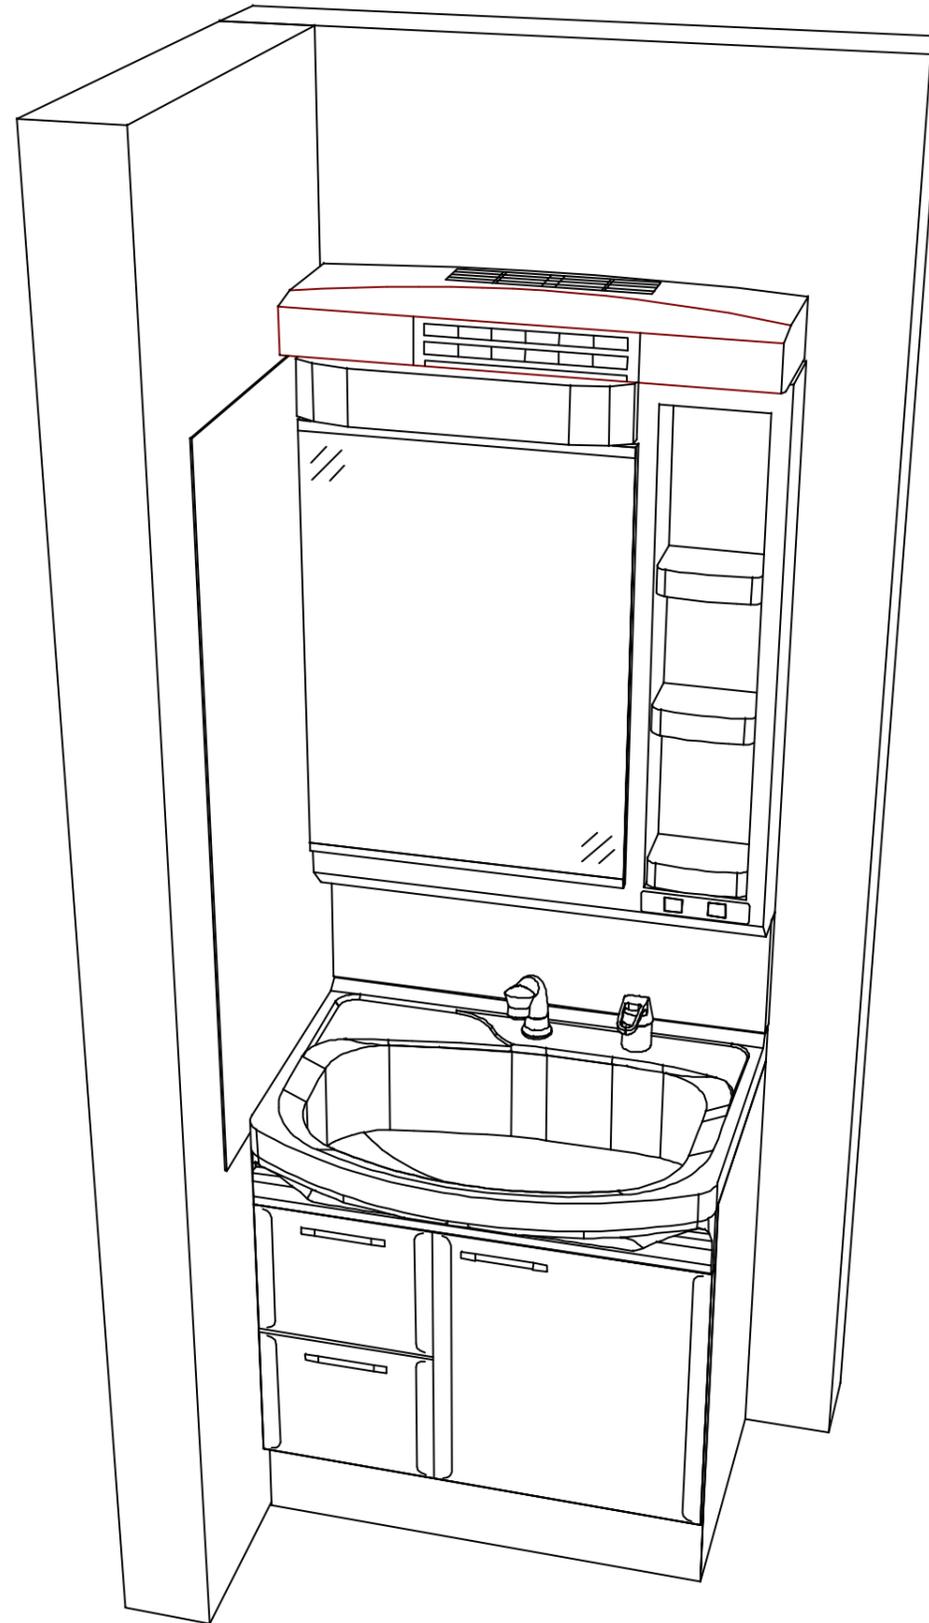

**Takara standard**  
タカラスタンダード株式会社

現場名称： 岐阜-岐阜SR SU8様邸

現場番号： C3298221

岐阜支店 販売課

ホーロー洗面化粧台 □NDINE オンディーヌ

プラン番号： 7609B-2310-0984T

担当営業 :

姿図 2

縮尺： 1 / 30

作成日： 2023年10月30日

担当アドバイザー：

縮尺：A3サイズ等倍