

ホーロー洗面化粧台 御見積書

御名前 青森-弘前SR SU-2 様

業者 様

商品名 FAMILE ファミージュ

商品
御見積金額 ￥200,500 (税込 ￥220,550)

()内の価格は税込価格＜税率10%＞を表示しています。

《参考》別途 商品組付費 ￥38,000 (税込 ￥41,800)

- ※ 商品御見積金額には商品組付費は含まれておりません。
- ※ 商品組付費には配送・搬入・商品組付等の費用を含んでいます。
- ※ 商品組付費は現場の状況により変動する事があります。
又、給水・給湯・ガス・ダクト・電気等の接続工事は含まれておりません。

◆ 御見積仕様

《洗面化粧台》

洗面本体サイズ	75cm
カウンター高さ	80cm
扉カラー	ウォルナットグレージュ
カウンター	人造大理石・ハイバックカウンター
カラー	クリスタルホワイト
ミラー	3面鏡
水栓	シングルレバー式シャワー水栓
カラー	クロムメッキタイプ
ガス種	未定
周波数	50Hz

◆ 御確認事項

作成日 2023年11月19日
プラン番号 2510B-2311-0073T
現場番号 C4024295

タカラスタANDARD株式会社
◆弘前営業所
青森県弘前市田園3-1-6
TEL 0172-28-1446 / FAX 0172-28-1844

◆弘前ショールーム
TEL 0172-28-1447 / FAX 0172-28-1448

担当営業	担当アドバイザー	プラン作成者
	SU-2	ファミージュ 75cm

◆ 備考

--	--

No.*

御名前 青森-弘前SR SU-2 様

現場番号	C4024295	プラン番号	2510B-2311-0073T	作成日	2023/11/19
------	----------	-------	------------------	-----	------------

御見積明細 洗面化粧台

NO	商品名	仕様	品番	数量	単価	金額
1	洗面下台	スライド(2段)タイプ・ソフトクローズ	S-YERセ075HCA(YWV)ル-3	1	124,300	124,300
2	水栓	エコタイプシングルレバー式シャワー水栓、クロムメッキ	FSL140KTKC	1	24,000	24,000
3	ミラー	3面鏡(ワイドLED)	SAM-075M3AHYEA-1	1	46,500	46,500
	間仕切名人	Sタイプ	MGマジキリJ SL 1	1	1,800	1,800
	間仕切名人	Tタイプ	MGマジキリP TC 1	1	3,900	3,900
洗面化粧台合計				5		¥200,500

商品総合計	5	¥200,500
-------	---	----------

※ 御見積明細の価格には消費税は含まれておりません。別途消費税が必要となります。






《参考》別途 商品組付費

洗面化粧台商品組付費 ¥38,000 (税込 ¥41,800)

※ 商品組付費は現場の状況により変動する事があります。又、給水・給湯・ガス・ダクト・電気等の接続工事は含まれておりません。

()内の価格は税込価格<税率10%>を表示しています。

- 必ずご確認ください。
- ・天井高さと製品の総高さを十分にご確認ください。
 - ・《 》内寸法は参考寸法です。
- 表示記号について
- ・SP：洗面パネル

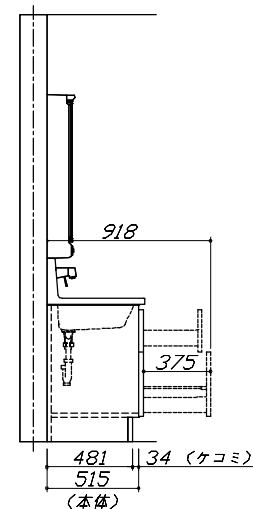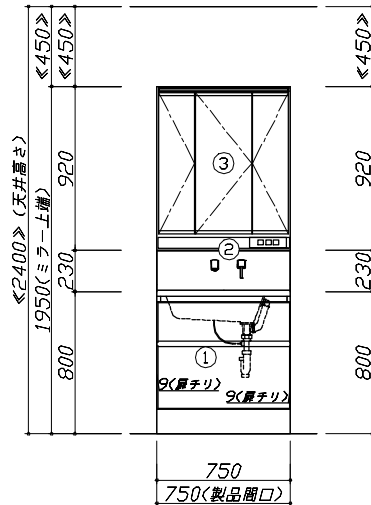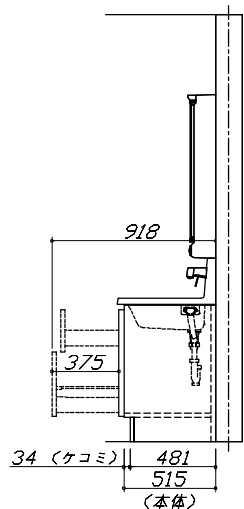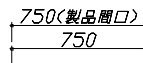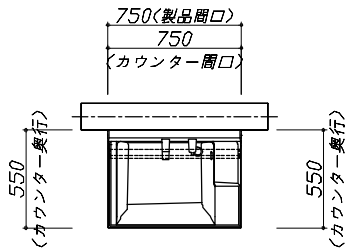


Takara standard
タカスタンダード株式会社

現場名称： 青森-弘前SR SU-2様邸
現場番号： C4024295
弘前営業所

ホーロー洗面化粧台 FAMILIE ファミージュ
プラン番号： 2510B-2311-0073T
担当営業 ：

姿図 1 縮 尺： 1 / 30
作成日： 2023年11月19日
担当アドバイザー： SU-2

縮尺：A3サイズ等倍

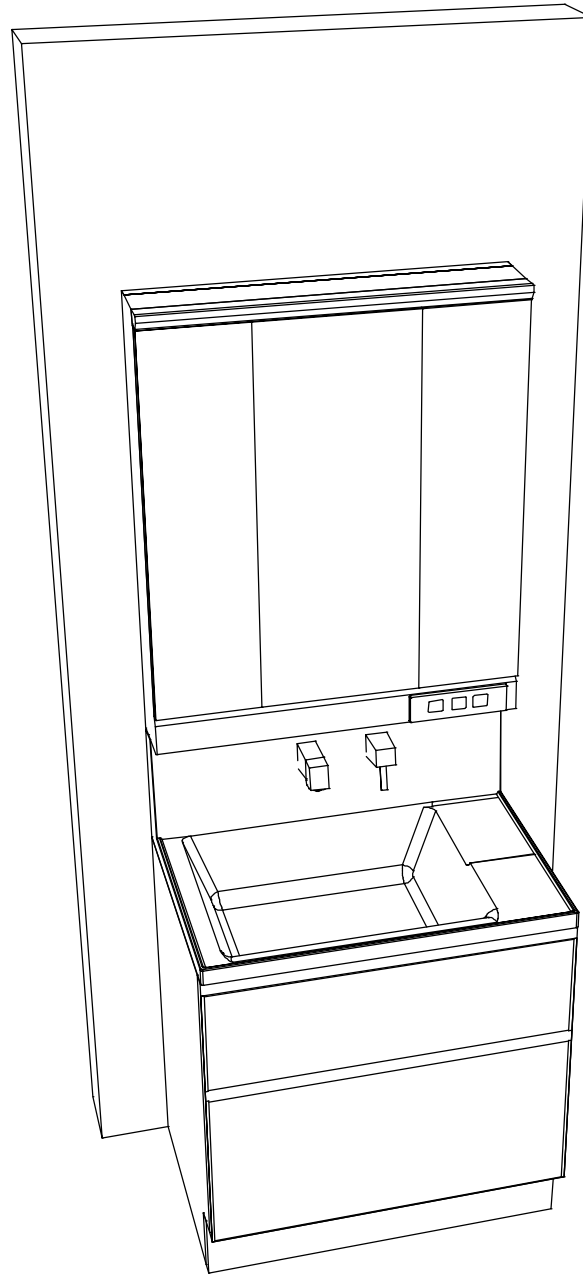

Takara standard
タカスタンダード株式会社

現場名称：青森-弘前SR SU-2様邸

現場番号：C4024295

弘前営業所

ホーロー洗面化粧台

FAMILY ファミリー

プラン番号：2510B-2311-0073T

担当営業：

姿図 2

作成日：2023年11月19日

担当アドバイザー：SU-2

縮尺：1 / 30

縮尺：A3サイズ等倍