

# ホーロー洗面化粧台 御見積書

御名前 埼玉-春日部SR SS9 様

業者 様

商品名 ELEENA エリーナ

作成日 2024年1月8日  
プラン番号 5101A-2401-0041T  
現場番号 A8691376

タカラスタANDARD株式会社  
◆春日部営業所  
埼玉県春日部市豊野町3丁目1番2号  
TEL 048-737-7312 / FAX 048-737-7317

◆春日部ショールーム  
TEL 048-737-7319 / FAX 048-737-5145

商品御見積金額 **¥812,800** (税込 ¥894,080)

( )内の価格は税込価格<税率10%>を表示しています。

《参考》別途 商品組付費 **¥68,000** (税込 ¥74,800)

- ※ 商品御見積金額には商品組付費は含まれておりません。
- ※ 商品組付費には配送・搬入・商品組付等の費用を含んでいます。
- ※ 商品組付費は現場の状況により変動する事があります。  
又、給水・給湯・ガス・ダクト・電気等の接続工事は含まれておりません。

## ◆ 御見積仕様

《洗面化粧台》

洗面本体サイズ	120cm
カウンター高さ	80cm
扉カラー	パーティカルウッド・引手シルバー
カウンターカラー	クォーツストーン・フラットカウンター ブランソルベ
ミラー	1面鏡+フェイスクリアミラー
水栓①	ホース引出式泡沫水栓
カラー①	クロムメッキタイプ
水栓②	-
カラー②	-
ガス種	未定
周波数	50Hz

## ◆ 御確認事項

担当営業	担当アドバイザー	プラン作成者
		永山

## ◆ 備考

■2023.10 機器類価格改定



御名前 埼玉-春日部SR SS9

様

現場番号	A8691376	プラン番号	5101A-2401-0041T	作成日	2024/1/8
------	----------	-------	------------------	-----	----------

## 御見積明細 洗面化粧台

NO	商品名	仕様	品番	数量	単価	金額
1	ミラー	フェイスクリアミラー1面鏡、コートあり	SEM-045M1AHYTA-1	1	104,000	104,000
2	ミラー	1面鏡、コートなし	SFM-075M1NHNNA-1	1	20,000	20,000
3	ミラーパネル	パールホワイト	SCW-120 A (PW)-3	1	5,800	5,800
4	カウンタートップ	片寄せボウルタイプ・クォーツストーンカウンター	C-EGAS120WRA(EH-2	1	145,200	145,200
5	ボウルキャビネット	2段スライドタイプ	S-EEXX075HCX(E1EHBX-3	1	138,000	138,000
6	片寄せボウルユニット		S-EASD045XCXCE1EHB-2	1	67,000	67,000
7	片寄せボウルユニット用脚	高さ80cm用	DU-B 80(H)	1	8,600	8,600
8	そこまでホーローラック		S-DX 75 GC	1	24,000	24,000
9	水栓	エコタイプホース引出式泡沫水栓、クロムメッキ	K47532EJ-RJ-TN	1	25,500	25,500
10	エンドカバー	片寄せボウルユニット用	SEC-DPA (E1E )	1	13,500	13,500
11	片寄せボウルチェア		DXチェア-B(H)	1	41,500	41,500
12	トールユニット下台	ホーロー扉タイプ	S-ETDD045XLX(E1EHB-4	1	164,000	164,000
13	台輪	トールユニット用	S-DG45D-80-2	1	4,500	4,500
14	エンドパネル	トールユニット中台・下台用	SEP-TDA80A(E1EH)-3	1	40,500	40,500
15	施工キット	1面鏡・ミラーパネル・ミドルミラー・洗面パネル用	SCUセコキット	2	1,600	3,200
16	かくせるラック	間口75cm用	Stピラウラ75B	1	7,500	7,500
洗面化粧台合計				17		¥812,800

商品総合計	17	¥812,800
-------	----	----------

※ 御見積明細の価格には消費税は含まれておりません。別途消費税が必要となります。

## 《参考》別途 商品組付費






洗面化粧台商品組付費

¥68,000 (税込 ¥74,800)

※ 商品組付費は現場の状況により変動する事があります。又、給水・給湯・ガス・ダクト・電気等の接続工事は含まれておりません。

( )内の価格は税込価格&lt;税率10%&gt;を表示しています。

- 必ずご確認ください。
  - ・天井高さとの製品の総高さを十分にご確認ください。
  - ・《 》内寸法は参考寸法です。
- 表示記号について
  - ・SP：洗面パネル
- ドレッサーの【★注】部はオープンのため、壁面が見えます。
- そこまでホーローラック下の【◆注】部はラック引き出し時に床面が見えます。

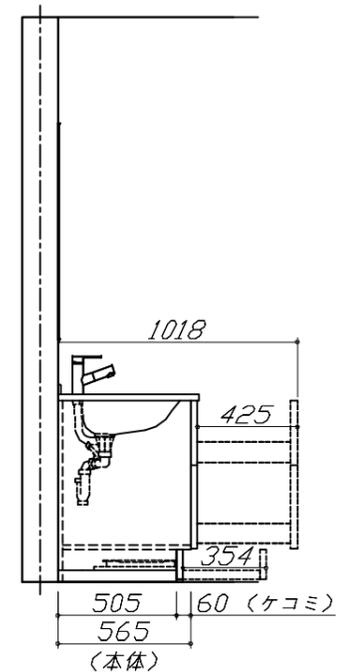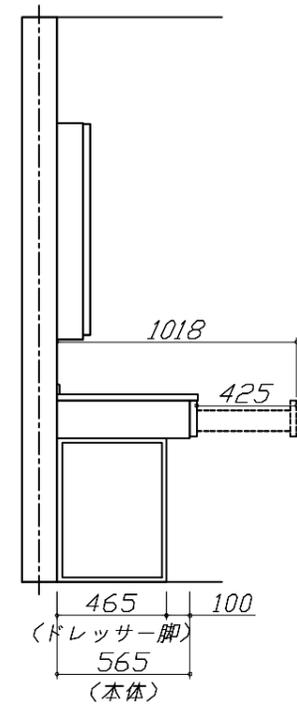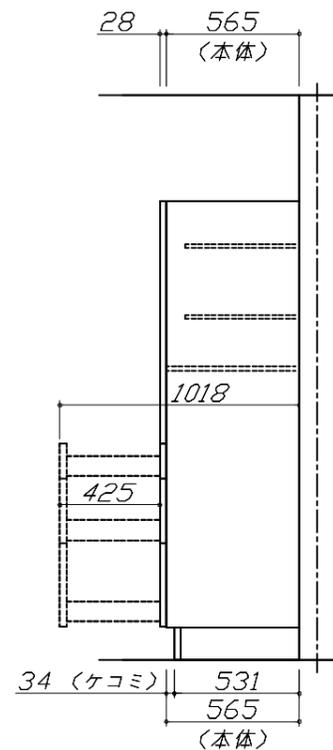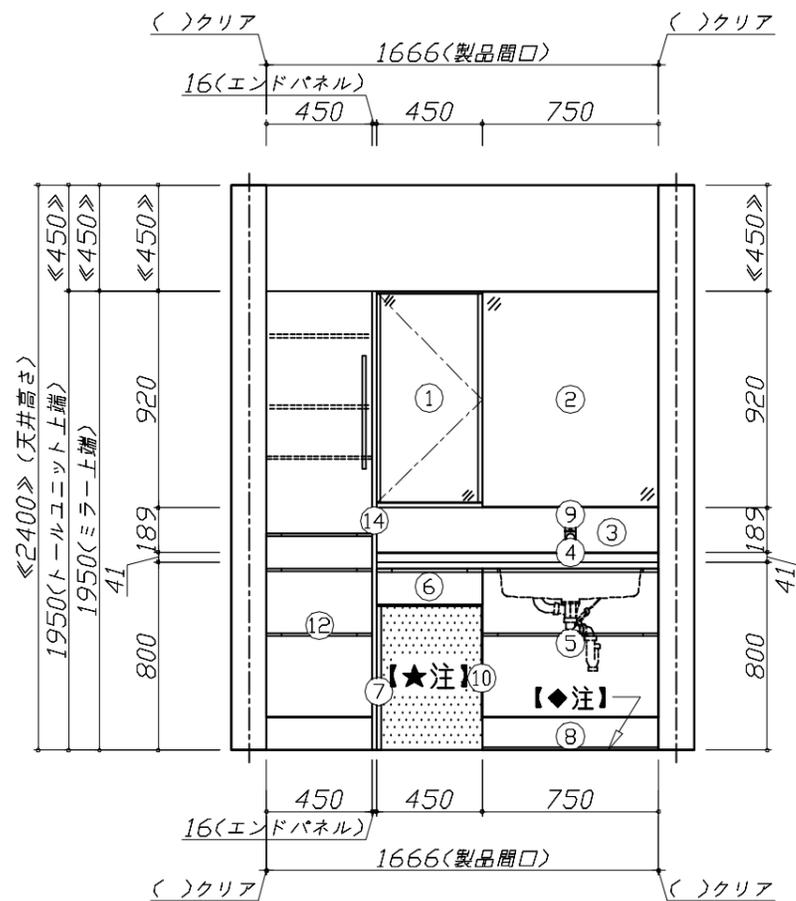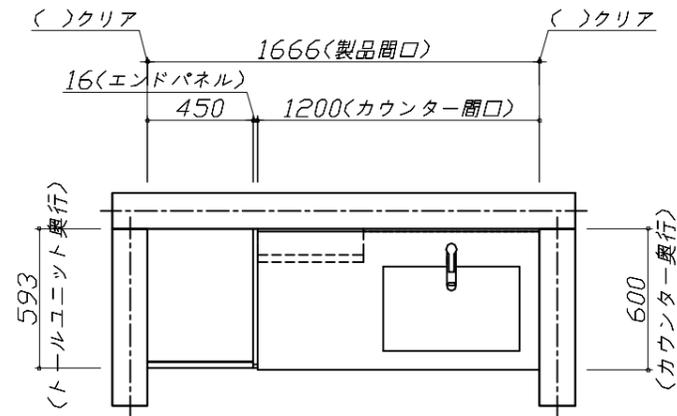


Takara standard  
タカラスタンダード株式会社

現場名称： 埼玉-春日部SR SS9様邸  
現場番号： A8691376  
春日部営業所

ホーロー洗面化粧台 ELEENA エリーナ  
プラン番号： 5101A-2401-0041T  
担当営業：

姿図 1 縮尺： 1 / 30  
作成日： 2024年1月8日  
担当アドバイザー：

縮尺：A3サイズ等倍

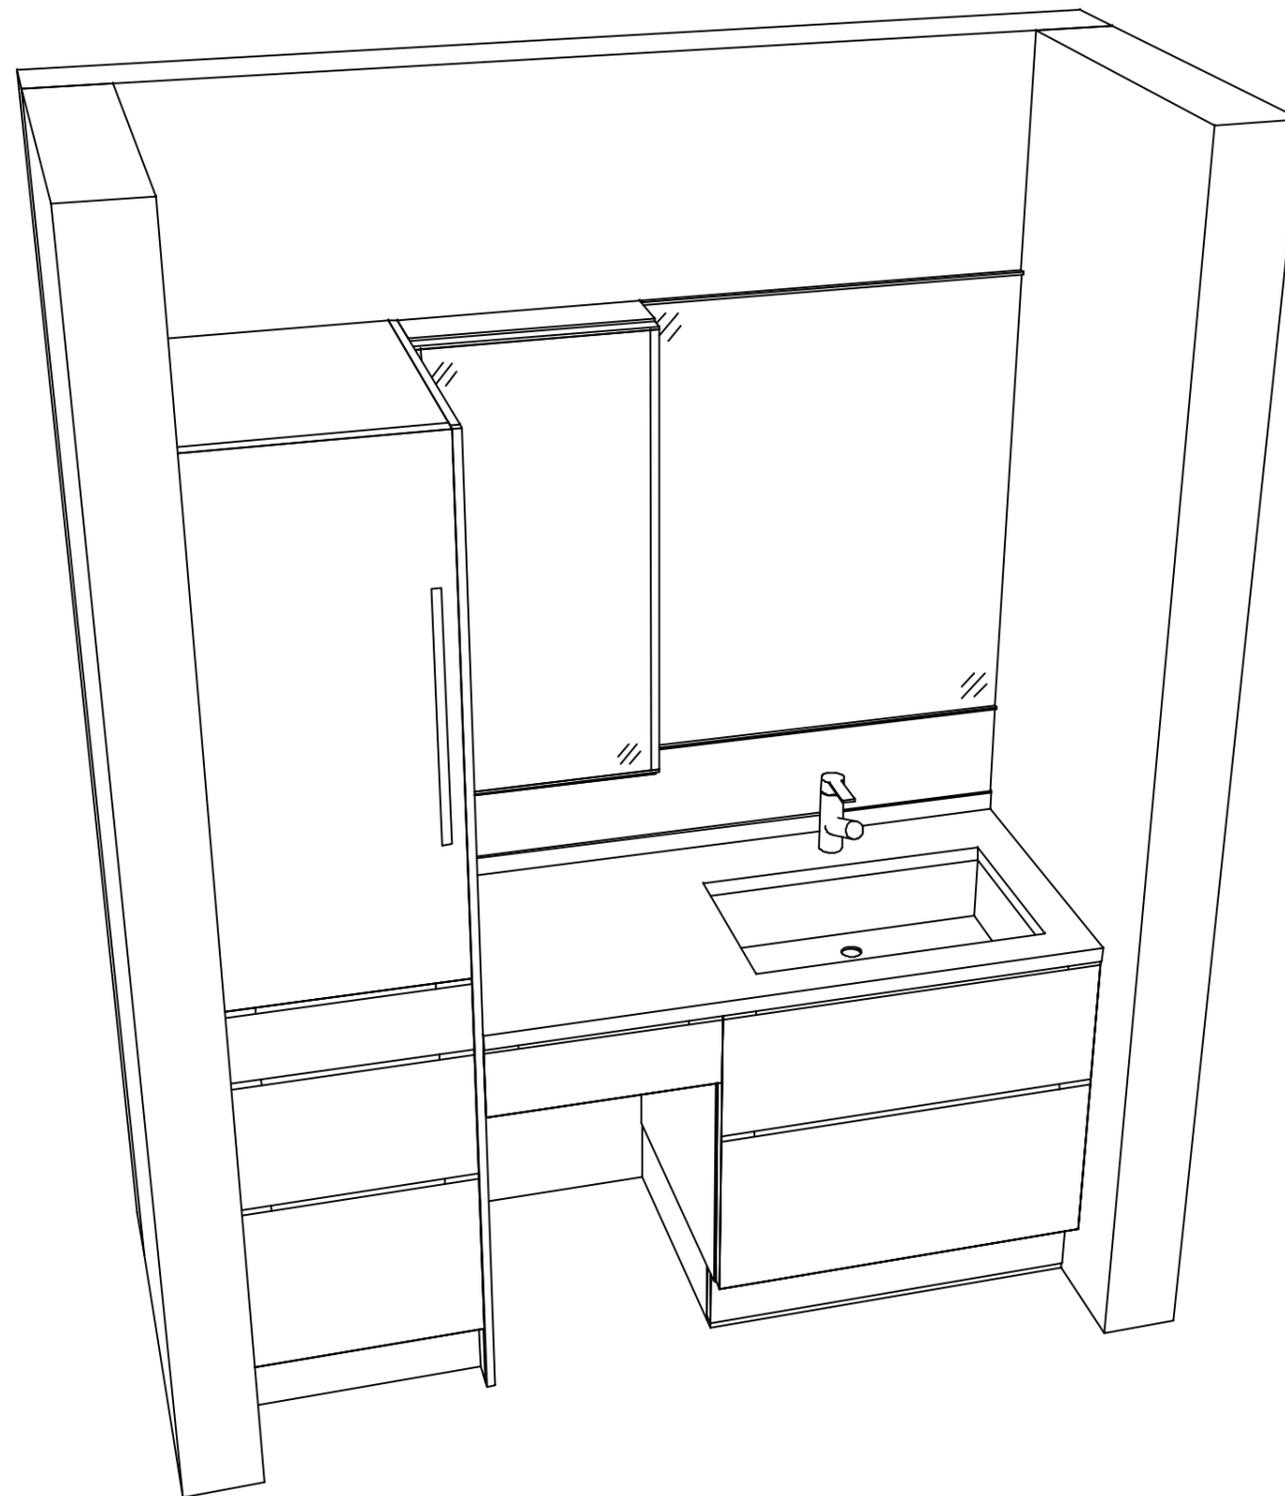

**Takara standard**  
タカラスタンダード株式会社

現場名称： 埼玉-春日部SR SS9様邸

現場番号： A8691376

春日部営業所

ホーロー洗面化粧台 ELEENA エリーナ

プラン番号： 5101A-2401-0041T

担当営業：

姿図 2

縮尺： 1 / 30

作成日： 2024年1月8日

担当アドバイザー：

縮尺：A3サイズ等倍