

ホーロー洗面化粧台 御見積書

御名前 改装後-神戸SR SU7 様

業者 様

商品名 ONDINE オンディーヌ

作成日 2024年8月20日
プラン番号 5501A-2407-0063T
現場番号 C5613128

タカラスタンダード株式会社
◆神戸支店 販売課
兵庫県神戸市須磨区弥栄台3丁目15番5号
TEL 078-795-4770 / FAX 078-795-4771

◆神戸ショールーム
TEL 078-795-4780 / FAX 078-795-4781

商品
御見積金額 ¥167,200 (税込 ¥183,920)

()内の価格は税込価格<税率10%>を表示しています。

《参考》別途 商品組付費 ¥64,000 (税込 ¥70,400)

- ※ 商品御見積金額には商品組付費は含まれておりません。
- ※ 商品組付費には配送・搬入・商品組付等の費用を含んでいます。
- ※ 商品組付費は現場の状況により変動する事があります。
又、給水・給湯・ガス・ダクト・電気等の接続工事は含まれておりません。

◆ 御見積仕様

《洗面化粧台》	
洗面本体サイズ	75cm
ボウル面高さ	80cm
扉カラー	ページュ
ボウル	ハイバックタイプ
カラー	ホワイト
ミラー	3面鏡
水栓	シングルレバー式シャワー水栓
カラー	クロムメッキタイプ
ガス種	未定
周波数	60Hz

◆ 御確認事項

担当営業	担当アドバイザー	プラン作成者
2024改装	手配用	奥

◆ 備考

MG無し157000円

--	--

No.*

御名前 改装後-神戸SR SU7 様

現場番号	C5613128	プラン番号	5501A-2407-0063T	作成日	2024/8/20
------	----------	-------	------------------	-----	-----------






御見積明細 洗面化粧台

NO	商品名	仕様	品番	数量	単価	金額
1	洗面下台	2段スライドタイプ	S-UEK3075HXA(UST LA-1	1	94,000	94,000
2	水栓	エコタイプシングルレバー式シャワー水栓、クロムメッキ	KXS370GE-TN	1	24,000	24,000
3	ミラー	3面鏡(LED仕様)、コートなし	SIM-075M3AHNEA-2	1	29,700	29,700
4	ホーロー洗面パネル	カンタン取付タイプ・パールホワイト	PSP-Y S A (PW)-2	1	8,600	8,600
5	施工キット		SCUセコウキット	1	1,600	1,600
6	間仕切り名人	Hタイプ	MGマジキリJ HC 1(N)	2	3,400	6,800
7	どこでもラック(スクエアタイプ)	歯ブラシ立て、ホワイト	MGSU ハブランタテ (W	1	2,500	2,500
洗面化粧台合計				8		¥167,200
商品総合計				8		¥167,200

※ 御見積明細の価格には消費税は含まれておりません。別途消費税が必要となります。

《参考》別途 商品組付費
洗面化粧台商品組付費
¥64,000 (税込 ¥70,400)
※ 商品組付費は現場の状況により変動する事があります。又、給水・給湯・ガス・ダクト・電気等の接続工事は含まれておりません。
()内の価格は税込価格<税率10%>を表示しています。

- 必ずご確認ください。
- ・天井高さと製品の総高さを十分にご確認ください。
 - ・《 》内寸法は参考寸法です。
- 表示記号について
- ・SP：洗面パネル

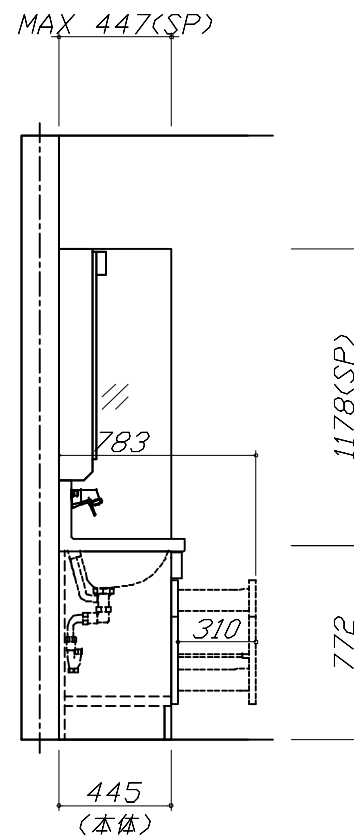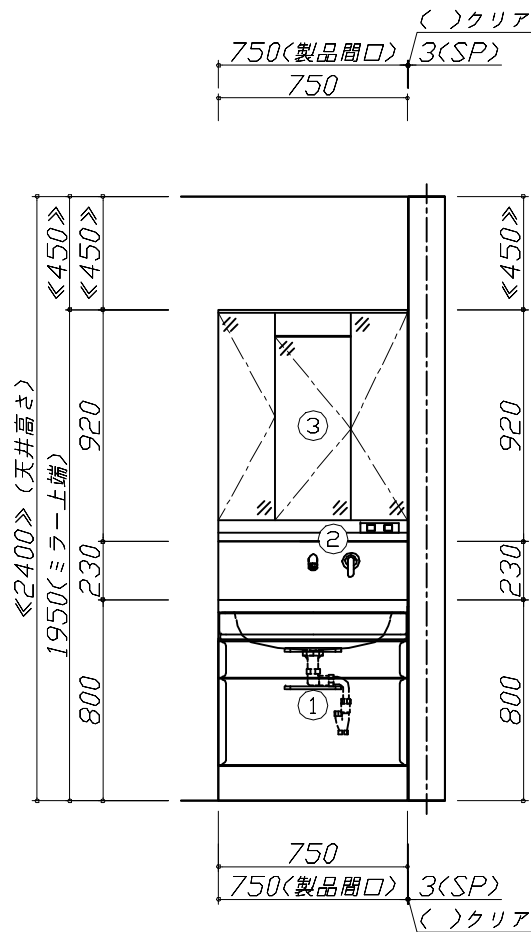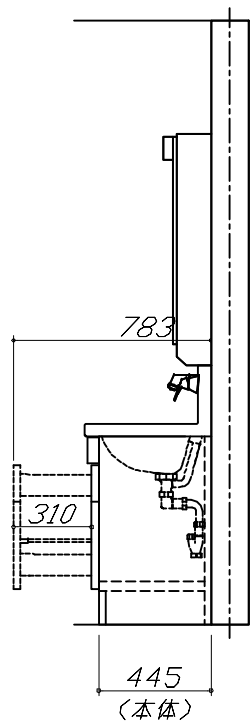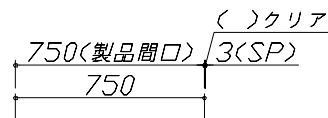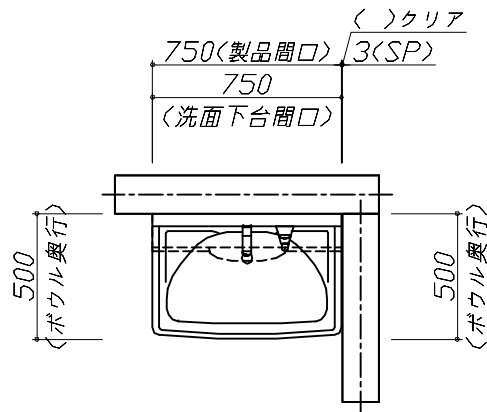


Takara standard
タカラスタンダード株式会社

現場名称： 改装後－神戸SR SU7様邸
現場番号： C5613128
神戸支店 販売課

ホーロー洗面化粧台 □NDINE オンディーヌ
プラン番号： 5501A-2407-0063T
担当営業： 2024改装

姿図 1 縮 尺： 1 / 30
作成日： 2024年8月20日
担当アドバイザー： 手配用

縮尺：A3サイズ等倍

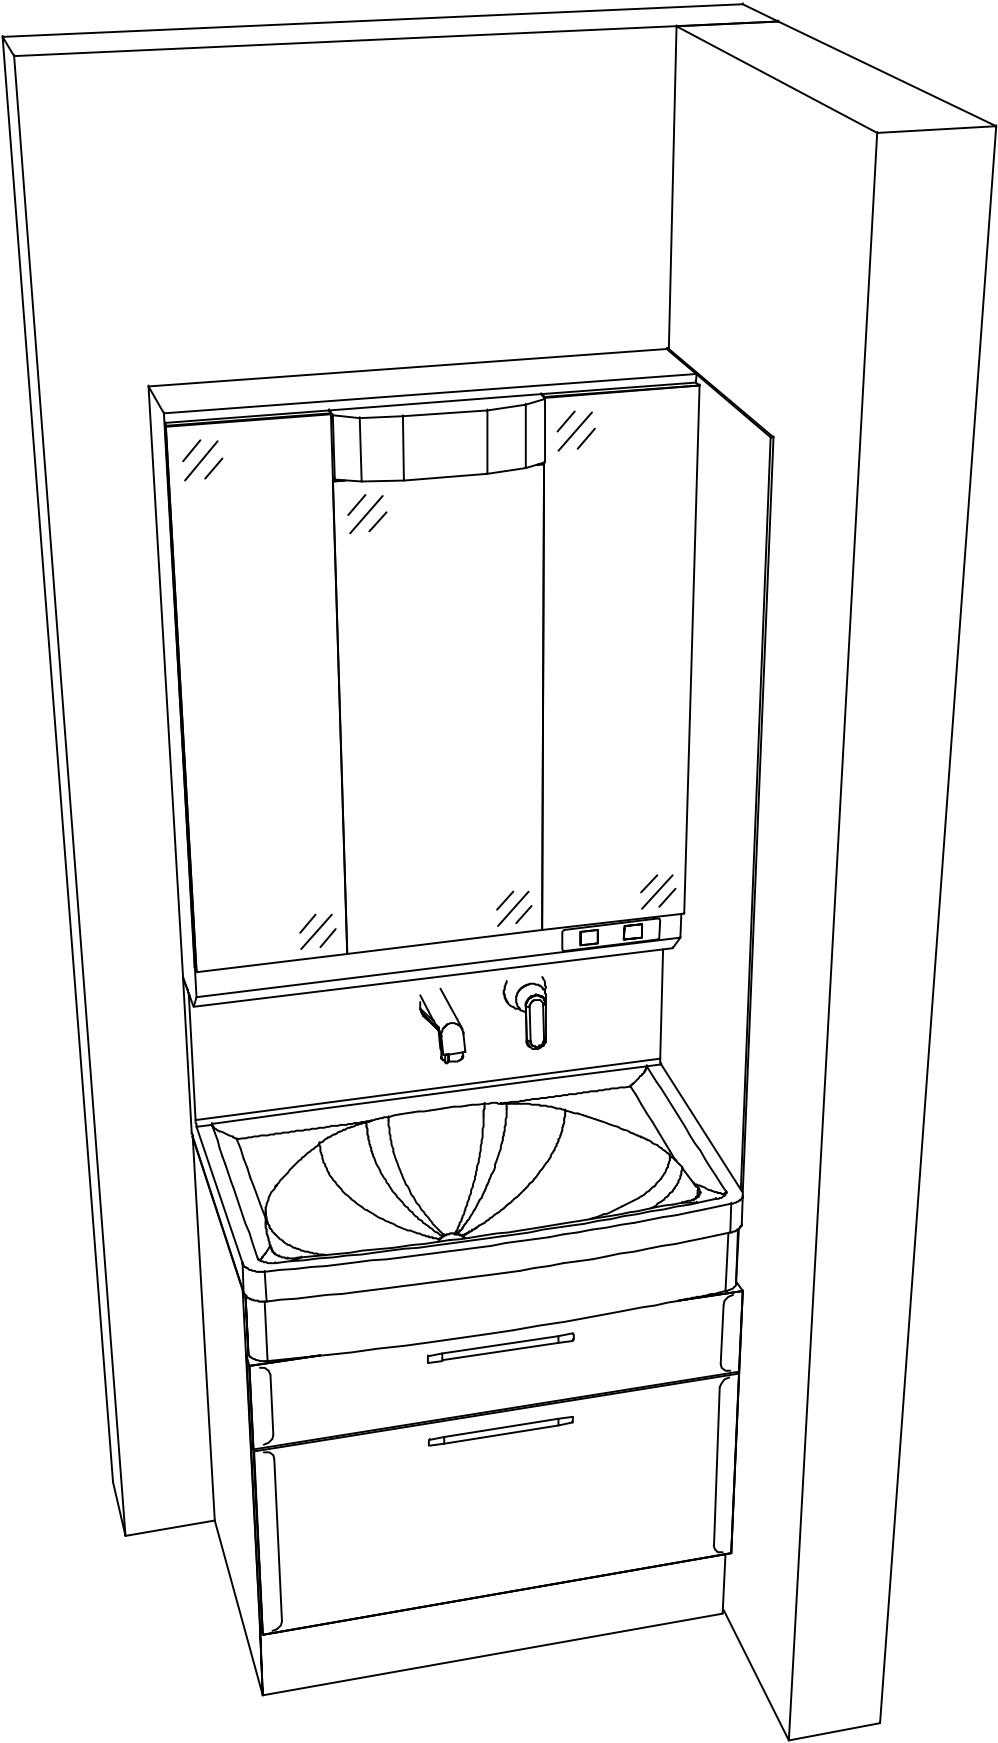

現場名称： 改装後-神戸SR SU7様邸	ホーロー洗面化粧台 ONDINE オンディーヌ	姿図 2	縮 尺： 1 / 30
現場番号： C5613128	プラン番号： 5501A-2407-0063T	作成日： 2024年8月20日	
神戸支店 販売課	担当営業 :2024改装	担当アドバイザー： 手配用	