

ホーロー洗面化粧台 御見積書

御名前 改装後-神戸SR SU9 様

業者 様

商品名 FAMILE ファミーユ

作成日 2024年8月20日
プラン番号 5501A-2407-0163T
現場番号 C5613130

タカラスタANDARD株式会社
◆神戸支店 販売課
兵庫県神戸市須磨区弥栄台3丁目15番5号
TEL 078-795-4770 / FAX 078-795-4771

◆神戸ショールーム
TEL 078-795-4780 / FAX 078-795-4781

商品
御見積金額 **¥364,500** (税込 ¥400,950)

()内の価格は税込価格<税率10%>を表示しています。

《参考》別途 商品組付費 **¥70,000** (税込 ¥77,000)

- ※ 商品御見積金額には商品組付費は含まれておりません。
- ※ 商品組付費には配送・搬入・商品組付等の費用を含んでいます。
- ※ 商品組付費は現場の状況により変動する事があります。
又、給水・給湯・ガス・ダクト・電気等の接続工事は含まれておりません。

◆ 御見積仕様

《洗面化粧台》

洗面本体サイズ	90cm
カウンター高さ	85cm
扉カラー	ウォルナットグレージュ
カウンター	人造大理石・ハイバックカウンター
カラー	クリスタルホワイト
ミラー	大型ミラー1面鏡
水栓	シングルレバー式シャワー水栓
カラー	クロムメッキタイプ
ガス種	未定
周波数	60Hz

◆ 御確認事項

担当営業	担当アドバイザー	プラン作成者
2024改装	手配用	奥

◆ 備考

MG無し363500円



No.*

御名前 改装後-神戸SR SU9

様

現場番号	C5613130	プラン番号	5501A-2407-0163T	作成日	2024/8/20
------	----------	-------	------------------	-----	-----------

御見積明細 洗面化粧台

NO	商品名	仕様	品番	数量	単価	金額
1	洗面下台	扉(引出し付)タイプ	S-YARt090HXA(YWV)ル-3	1	124,900	124,900
2	水栓	エコタイプ [®] シングルレバー式シャワー水栓、クロムメッキ	FSL140KTK	1	24,000	24,000
3	ミラー	大型ミラー1面鏡(LED仕様)	SEM- 90 YE	1	62,500	62,500
4	ウォールキャビネット		S-YWTW090XCX(YWV)-3D	1	25,800	25,800
5	トールユニット下台	3段引出しタイプ	S-YTDY030XRXYWV)-1	1	60,000	60,000
6	トールユニット上台		S-YUTY030XRXYWV)-2D	1	13,500	13,500
7	台輪	トールユニット用	S-DB30W-85(N)	1	3,500	3,500
8	エンドパネル	トールユニット上台用	SEP-TU (YWV)-2	1	7,000	7,000
9	エンドパネル	トールユニット下台用	SEP-TD (YWV)-2	1	21,000	21,000
10	見切り対応フィラー	トールユニット用	ミキJST10 N-1	1	1,000	1,000
11	ホーロー洗面パネル	深型タイプ [®] 高さ235cm用・グレインベージュ	PSP-YDTA (TI	1	15,500	15,500
12	ホーロー洗面パネル	高さ調整用パネル	PSP-DSFLA	1		
13	エッジセット		SPエッジセットJ (MB)-2	1	1,500	1,500
14	施工キット		SPHセコキット	1	4,300	4,300
15	台輪スペーサー	洗面下台用	S-DB 90Y-85	1		
洗面化粧台合計				15		¥364,500

商品総合計	15	¥364,500
-------	----	----------

※ 御見積明細の価格には消費税は含まれておりません。別途消費税が必要となります。

《参考》別途 商品組付費



洗面化粧台商品組付費

¥70,000 (税込 ¥77,000)




※ 商品組付費は現場の状況により変動する事があります。又、給水・給湯・ガス・ダクト・電気等の接続工事は含まれておりません。

()内の価格は税込価格<税率10%>を表示しています。

■必ずご確認ください。
 ・天井高さとの製品の総高さを十分にご確認ください。
 ・《 》内寸法は参考寸法です。
 ■表示記号について
 ・SP：洗面パネル

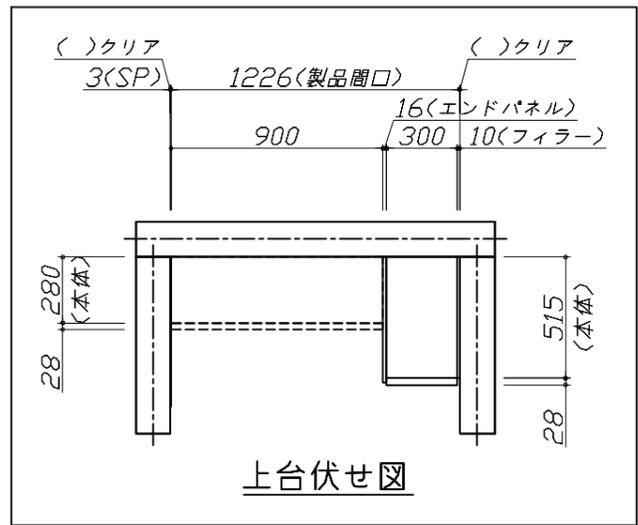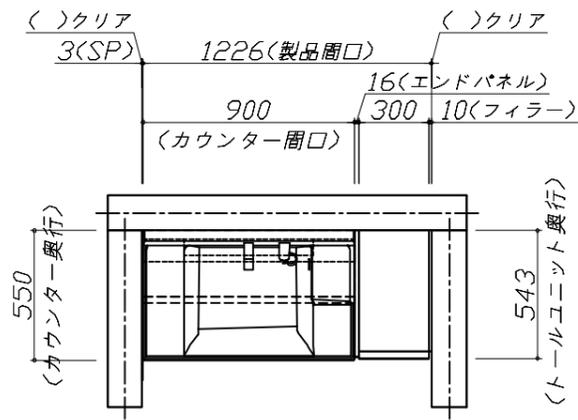


上台伏せ図

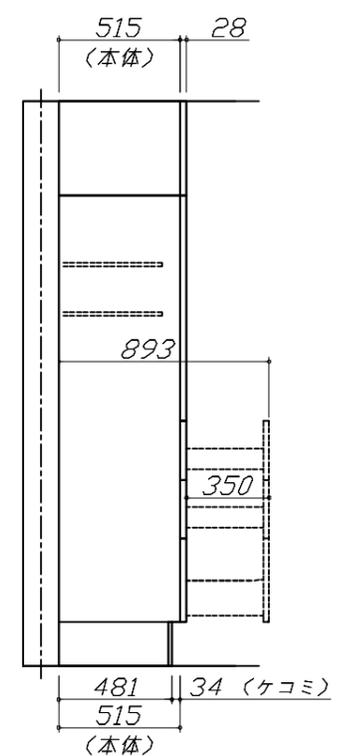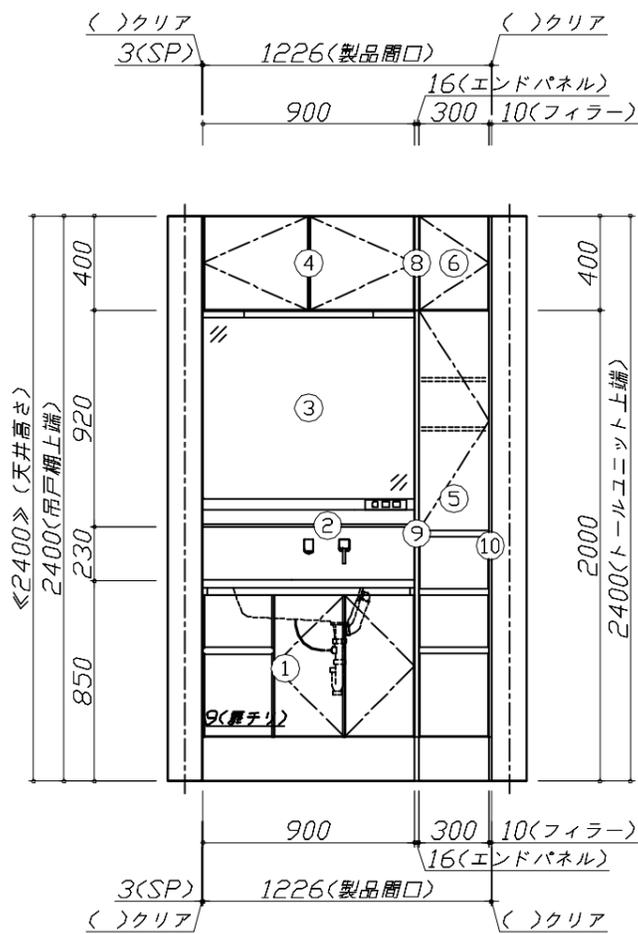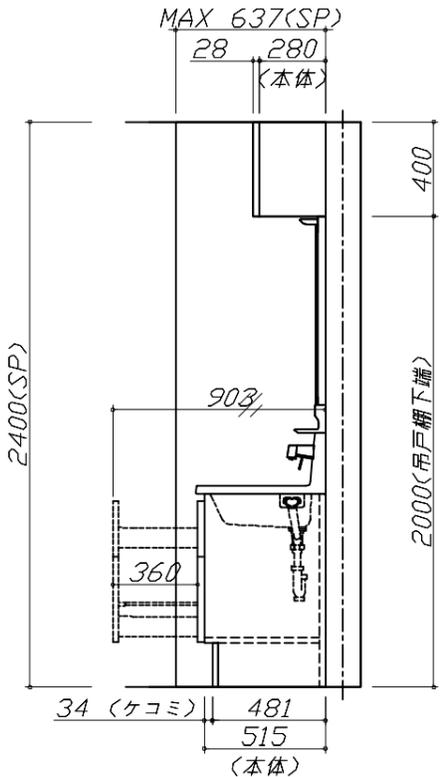

Takara standard
 タカラスタンダード株式会社

現場名称： 改装後-神戸SR SU9様邸	ホーロー洗面化粧台	FAMILIE ファミーユ	姿図 1	縮尺： 1 / 30
現場番号： C5613130	プラン番号： 5501A-2407-0163T		作成日： 2024年8月20日	
神戸支店 販売課	担当営業： 2024改装		担当アドバイザー： 手配用	

縮尺：A3サイズ等倍

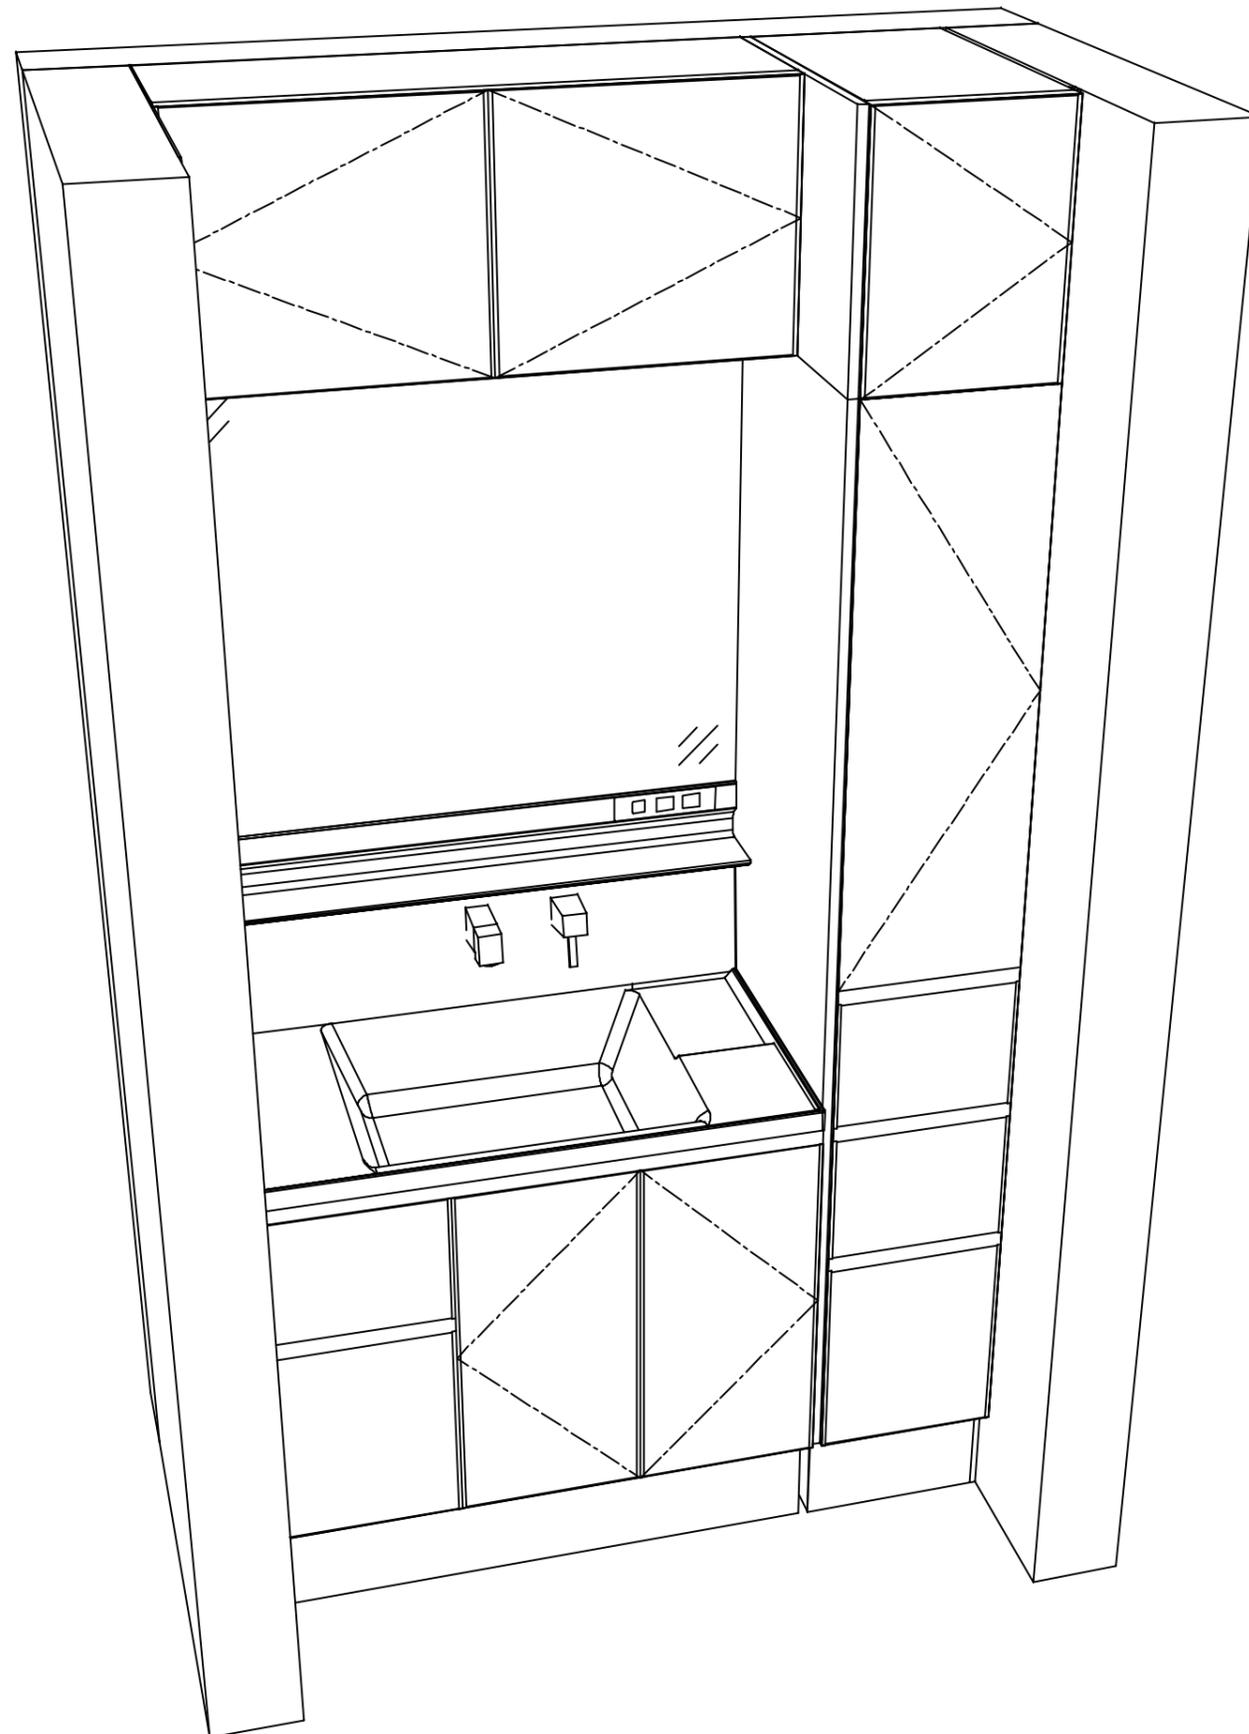

Takara standard
タカラスタンダード株式会社

現場名称： 改装後-神戸SR SU9様邸

現場番号： C5613130

神戸支店 販売課

ホーロー洗面化粧台 FAMILIE ファミュー

プラン番号： 5501A-2407-0163T

担当営業 : 2024改装

姿図 2

縮尺： 1 / 30

作成日： 2024年8月20日

担当アドバイザー： 手配用

縮尺：A3サイズ等倍