

# 手洗い 御見積書

御名前 改装後-神戸SR SU10 様

業者 様

商品名 コンパクト手洗い

作成日 2024年8月1日  
プラン番号 5501A-2407-0164T  
現場番号 C5613122

タカラスタANDARD株式会社  
◆神戸支店 販売課  
兵庫県神戸市須磨区弥栄台3丁目15番5号  
TEL 078-795-4770 / FAX 078-795-4771

◆神戸ショールーム  
TEL 078-795-4780 / FAX 078-795-4781

商品  
御見積金額 **¥102,000** (税込 ¥112,200)

( )内の価格は税込価格<税率10%>を表示しています。

## 《参考》別途 商品組付費 別途

- ※ 商品御見積金額には商品組付費は含まれておりません。
- ※ 商品組付費には配送・搬入・商品組付等の費用を含んでいます。
- ※ 商品組付費は現場の状況により変動する事があります。  
又、給水・給湯・ガス・ダクト・電気等の接続工事は含まれておりません。

## ◆ 御見積仕様

《手洗い》

本体サイズ 60cm

カウンターカラー ヒッコリーミディアム

キャビネットカラー -

手洗器 -

ボウルカラー ホワイト

水栓 単水栓

カラー ムキタイプ

## ◆ 御確認事項

| 担当営業 | 担当アドバイザー | プラン作成者 |
|------|----------|--------|
| 神戸SR | 神戸SR     | 神戸SR   |

## ◆ 備考

|  |  |
|--|--|
|  |  |
|--|--|

御名前 改装後-神戸SR SU10 様

|      |          |       |                  |     |          |
|------|----------|-------|------------------|-----|----------|
| 現場番号 | C5613122 | プラン番号 | 5501A-2407-0164T | 作成日 | 2024/8/1 |
|------|----------|-------|------------------|-----|----------|

## 御見積明細 手洗い

| NO    | 商品名   | 仕様                | 品番                 | 数量 | 単価     | 金額       |
|-------|-------|-------------------|--------------------|----|--------|----------|
| 1     | 手洗器   | ホワイト              | TS-WASHBASIN-B(W)  | 1  | 23,000 | 23,000   |
| 2     | カウンター | ヒッコリーミディアム        | カウンター-WB060 M(PEV) | 1  | 10,500 | 10,500   |
| 3     | 水栓    | 単水栓、MKキ           | Y5075H-2T-WB       | 1  | 31,000 | 31,000   |
| 4     | ブラケット |                   | TS-ブラケットWB         | 2  | 5,500  | 11,000   |
| 5     | 止水栓   | 床(共通)(ペ`ンリー給水管仕様) | V21AD-13X370-X300  | 1  | 5,500  | 5,500    |
| 6     | 排水部品  | 床排水(金属製)          | HWB-SA             | 1  | 21,000 | 21,000   |
| 手洗い合計 |       |                   |                    | 7  |        | ¥102,000 |

|       |   |          |
|-------|---|----------|
| 商品総合計 | 7 | ¥102,000 |
|-------|---|----------|

※ 御見積明細の価格には消費税は含まれておりません。別途消費税が必要となります。

## 《参考》別途 商品組付費





手洗い商品組付費

別途

※ 商品組付費は現場の状況により変動する事があります。又、給水・給湯・ガス・ダクト・電気等の接続工事は含まれておりません。

( )内の価格は税込価格&lt;税率10%&gt;を表示しています。

- 必ずご確認ください。
  - ・天井高さと製品の総高さを十分にご確認ください。
  - ・《 》内寸法は参考寸法です。
- 表示記号について
  - ・SP：洗面パネル
- カウンター下の【★注】部はオープンのため、壁面が見えます。
- カウンタータイプは給水配管・排水配管・止水栓が露出します。

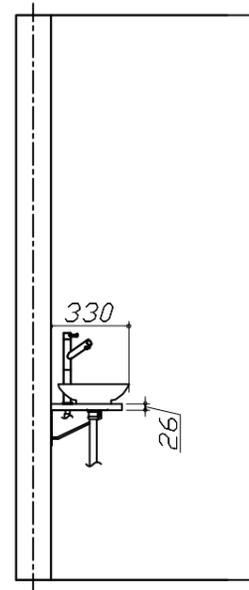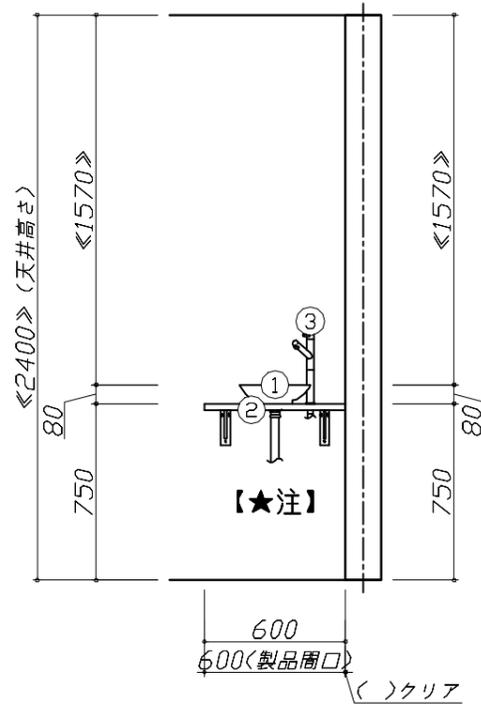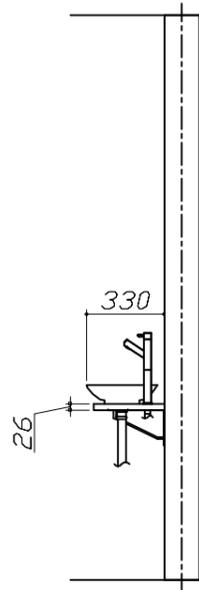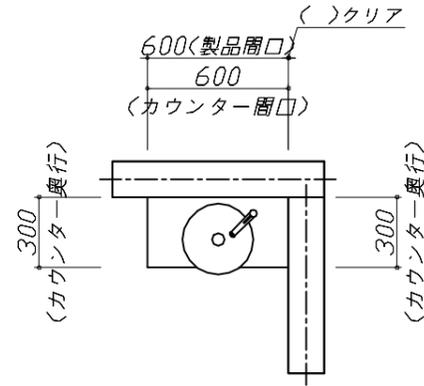


**Takara standard**  
タカラスタンダード株式会社

現場名称： 改装後-神戸SR SU10様邸  
現場番号： C5613122  
神戸支店 販売課

手洗い コンパクト手洗い  
プラン番号： 5501A-2407-0164T  
担当営業： 神戸SR

姿図 1 縮尺： 1 / 30  
作成日： 2024年8月1日  
担当アドバイザー： 神戸SR

縮尺：A3サイズ等倍

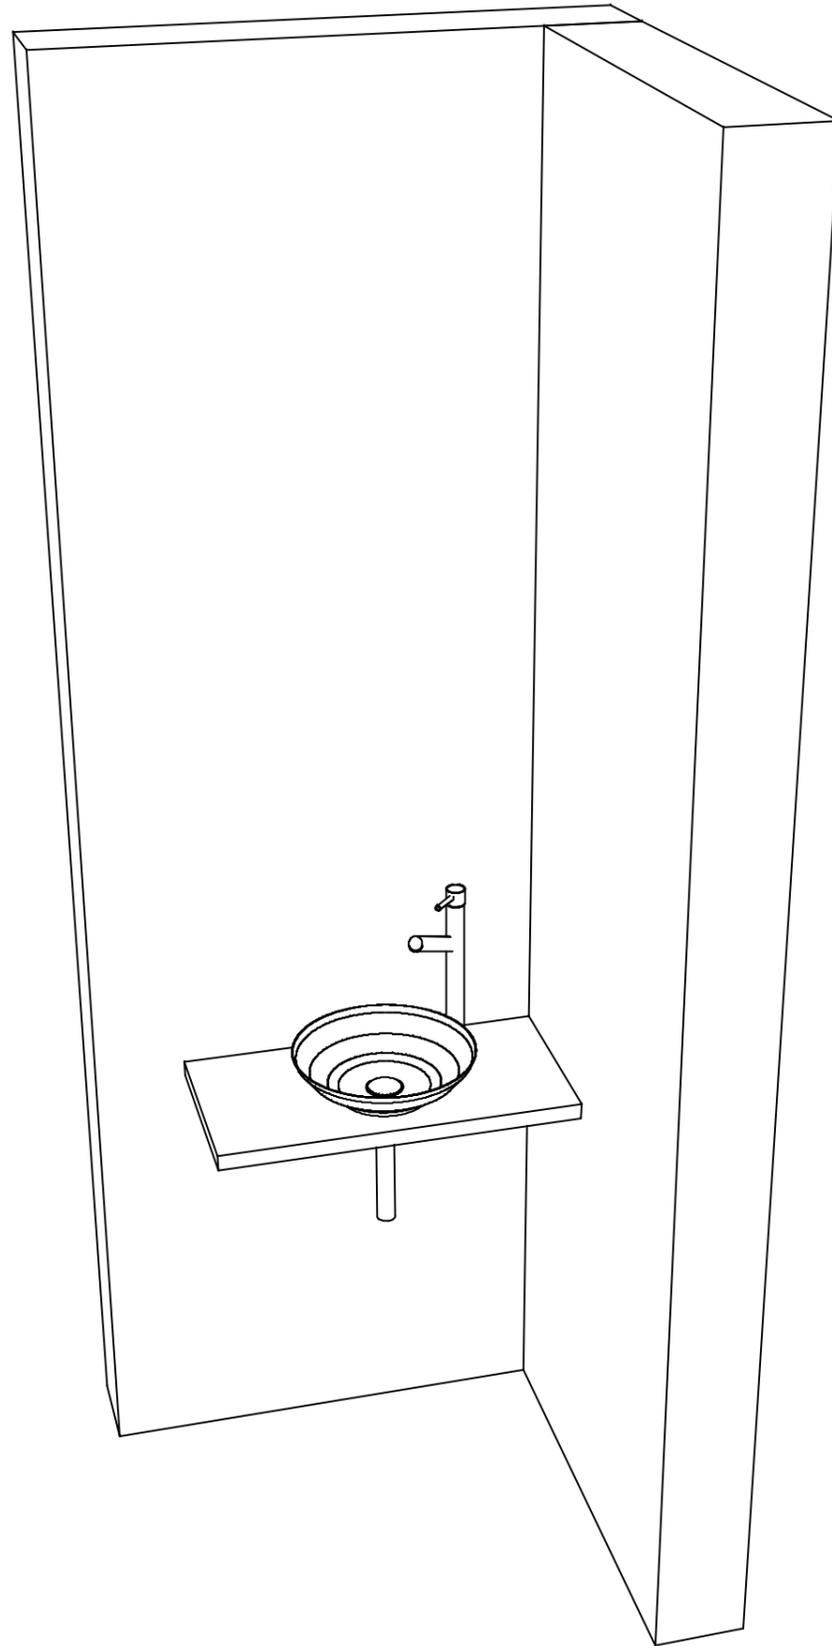

**Takara standard**  
タカラスタンダード株式会社

現場名称： 改装後-神戸SR SU10様邸

現場番号： C5613122

神戸支店 販売課

手洗い コンパクト手洗い

プラン番号： 5501A-2407-0164T

担当営業： 神戸SR

姿図 2

縮尺： 1 / 30

作成日： 2024年8月1日

担当アドバイザー： 神戸SR

縮尺： A3サイズ等倍