

# ぴったりサイズ木製洗面化粧台 御見積書

ページ 1/2

御名前 改装後-神戸SR SU1 様

業者 様

商品名 REJUST リジャスト

作成日 2024年9月20日  
プラン番号 5501A-2409-0115T  
現場番号 C5546365

タカラスタANDARD株式会社  
◆神戸支店 販売課  
兵庫県神戸市須磨区弥栄台3丁目15番5号  
TEL 078-795-4770 / FAX 078-795-4771

◆神戸ショールーム  
TEL 078-795-4780 / FAX 078-795-4781

商品  
御見積金額 **¥206,300** (税込 ¥226,930)

( )内の価格は税込価格<税率10%>を表示しています。

《参考》別途 商品組付費 **¥56,000** (税込 ¥61,600)

- ※ 商品御見積金額には商品組付費は含まれておりません。
  - ※ 商品組付費には配送・搬入・商品組付等の費用を含んでいます。
  - ※ 商品組付費は現場の状況により変動する事があります。
- 又、給水・給湯・ガス・ダクト・電気等の接続工事は含まれておりません。

◆ 御見積仕様 ★ 御見積のカラー表示は参考です。最終発注時には必ず御確認下さい。

《洗面化粧台》

|         |                    |
|---------|--------------------|
| 洗面本体サイズ | 120cm              |
| ボウル面高さ  | 80cm               |
| 扉カラー    | ディープグレー            |
| 引手      | ハンドル引手(ブラック)       |
| カウンター   | 人大フラットカウンター        |
| カラー     | クリスタルホワイト          |
| ミラー     | なし                 |
| 水栓      | センサーシングルレバー式シャワー水栓 |
| カラー     | クロムメッキタイプ          |
| ガス種     | 未定                 |
| 周波数     | 60Hz               |

◆ 御確認事項

| 担当営業   | 担当アドバイザー | プラン作成者 |
|--------|----------|--------|
| 2024改装 | 手配用      | 奥      |

◆ 備考

No.\*

御名前 改装後-神戸SR SU1 様

|      |          |       |                  |     |           |
|------|----------|-------|------------------|-----|-----------|
| 現場番号 | C5546365 | プラン番号 | 5501A-2409-0115T | 作成日 | 2024/9/20 |
|------|----------|-------|------------------|-----|-----------|

## 御見積明細 洗面化粧台

★ 御見積のカラー表示は参考です。最終発注時には必ず御確認下さい。

| NO      | 商品名   | 仕様                             | 品番                    | 数量 | 単価     | 金額       |
|---------|-------|--------------------------------|-----------------------|----|--------|----------|
| 1       | 洗面下台  | 2段スライドタイプ、ソフトクローズL             | S-WEXX120HDX(APネ-DX-2 | 1  | 76,600 | 76,600   |
| 2       | カウンター |                                | C-WNEQ120-CE(AL-2     | 1  | 41,800 | 41,800   |
| 3       | 水栓    | エコタイプセンサーシングルレバー式シャワー水栓、クロムメッキ | EK370E-TN             | 1  | 87,000 | 87,000   |
| 4       | ストラップ |                                | STラップA(Y)             | 1  | 900    | 900      |
| 洗面化粧台合計 |       |                                |                       | 4  |        | ¥206,300 |

|       |   |          |
|-------|---|----------|
| 商品総合計 | 4 | ¥206,300 |
|-------|---|----------|

※ 御見積明細の価格には消費税は含まれておりません。別途消費税が必要となります。

## 《参考》別途 商品組付費





洗面化粧台商品組付費

¥56,000 (税込 ¥61,600)

※ 商品組付費は現場の状況により変動する事があります。又、給水・給湯・ガス・ダクト・電気等の接続工事は含まれておりません。

( )内の価格は税込価格＜税率10%＞を表示しています。


- 必ずご確認ください。
- ・天井高さと製品の総高さを十分にご確認ください。
  - ・《 》内寸法は参考寸法です。
- 表示記号について
- ・SP：洗面パネル

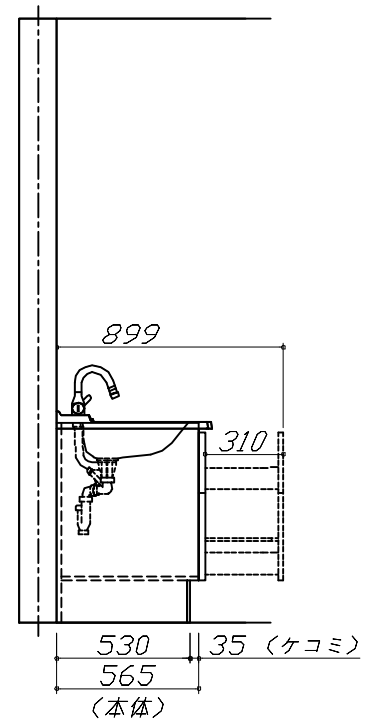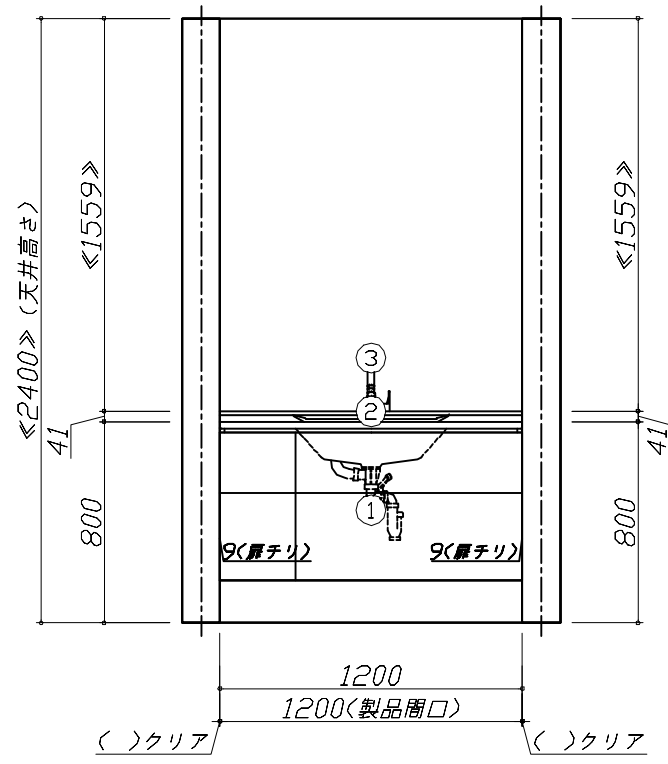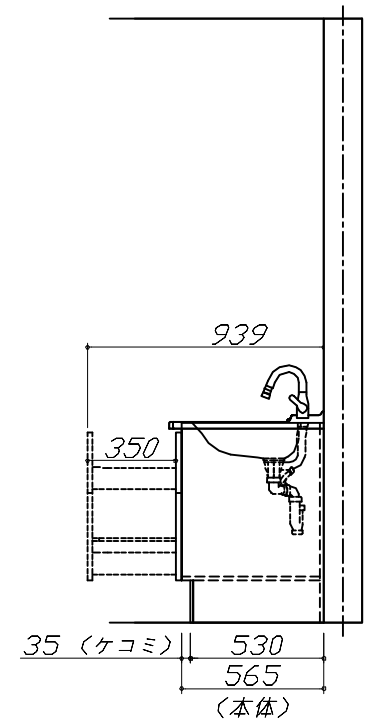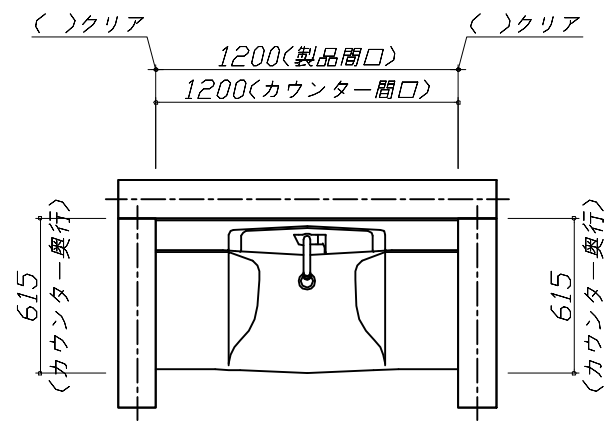

Takara standard  
タカラスタンダード株式会社

|                       |                              |                 |             |
|-----------------------|------------------------------|-----------------|-------------|
| 現場名称： 改装後-神戸SR SU1 様邸 | ぴったりサイズ`木製洗面化粧台 REJUST リジャスト | 姿図 1            | 縮 尺： 1 / 30 |
| 現場番号： C5546365        | プラン番号： 5501A-2409-0115T      | 作成日： 2024年9月20日 |             |
| 神戸支店 販売課              | 担当営業： 2024改装                 | 担当アドバイザー： 手配用   |             |

縮尺：A3サイズ等倍

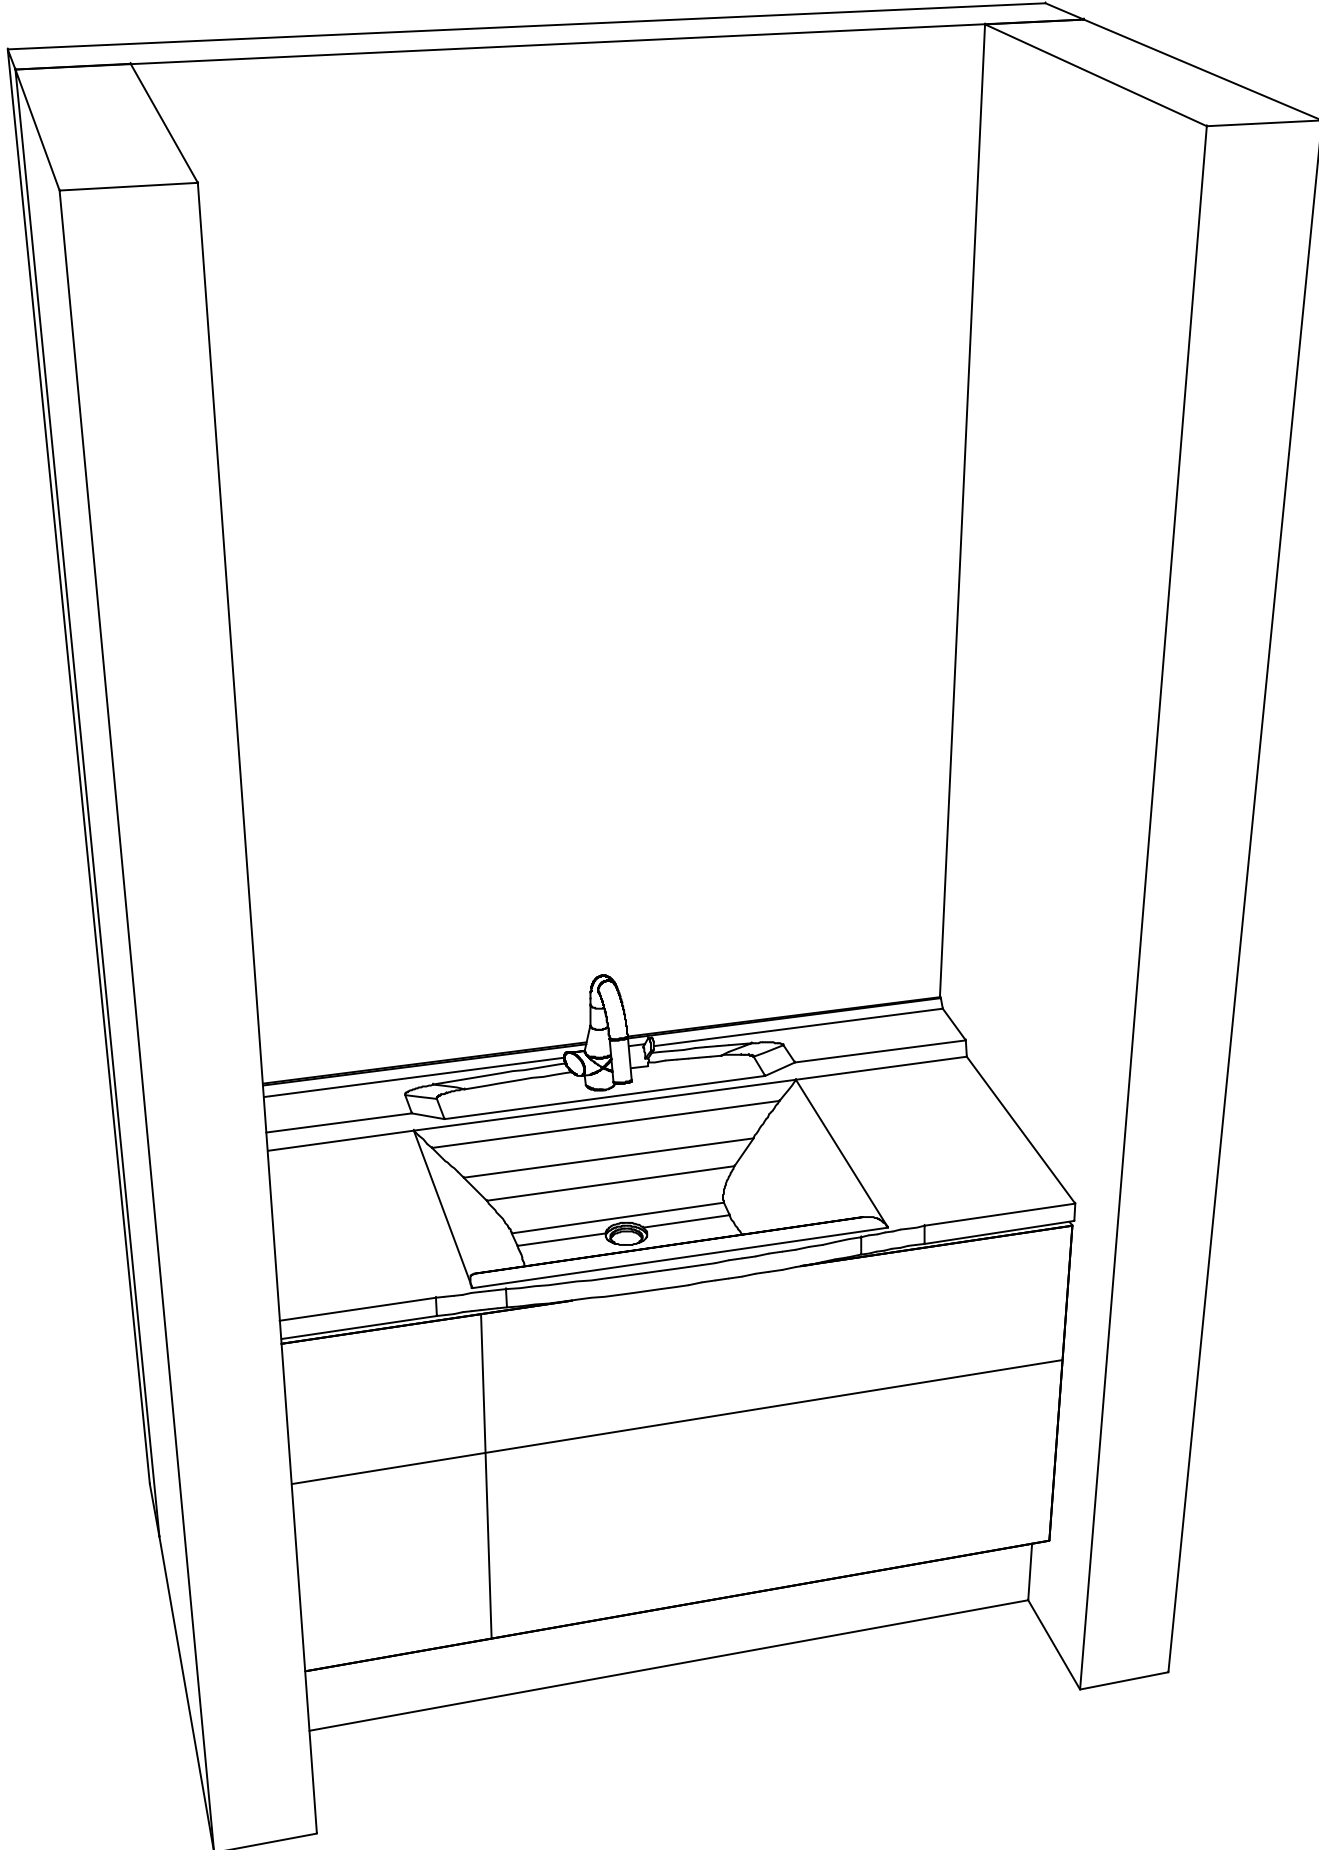

|                       |                              |                 |             |
|-----------------------|------------------------------|-----------------|-------------|
| 現場名称： 改装後-神戸SR SU1 様邸 | ぴったりサイズ`木製洗面化粧台 REJUST リジャスト | 姿図 2            | 縮 尺： 1 / 30 |
| 現場番号： C5546365        | プラン番号： 5501A-2409-0115T      | 作成日： 2024年9月20日 |             |
| 神戸支店 販売課              | 担当営業： 2024改装                 | 担当アドバイザー： 手配用   |             |