

ホーロー洗面化粧台 御見積書

御名前 郡山-郡山SR SU15 様

業者 様

商品名 FAMILE ファミージュ

商品
御見積金額 ¥416,700 (税込 ¥458,370)

()内の価格は税込価格<税率10%>を表示しています。

《参考》別途 商品組付費 ¥38,000 (税込 ¥41,800)

- ※ 商品御見積金額には商品組付費は含まれておりません。
- ※ 商品組付費には配送・搬入・商品組付等の費用を含んでいます。
- ※ 商品組付費は現場の状況により変動する事があります。
又、給水・給湯・ガス・ダクト・電気等の接続工事は含まれておりません。

◆ 御見積仕様

《洗面化粧台》

洗面本体サイズ	90cm
カウンター高さ	80cm
扉カラー	ホワイト
カウンター	人造大理石・ハイバックカウンター
カラー	クリスタルホワイト
ミラー	3面鏡
水栓	シングルレバー式シャワー水栓
カラー	クロムメッキタイプ
ガス種	未定
周波数	50Hz

◆ 御確認事項

- ☆商品の仕様・価格等につきましては 予告なく変更する事がありますので、ご購入の際には、弊社 支店営業所等へお問い合わせ頂くか、カタログにてよくご確認下さるようお願い致します。
- ☆組立工事費には給水・給湯・ガス・ダクト・電気等の接続工事は含まれておりません。
- ☆修理受付フリーダイヤル 0120-557-910(土日祝、夏季・年末年始休業日を除く)

作成日 2023年11月14日
プラン番号 7201A-2311-0199T
現場番号 C2801817

タカラスタANDARD株式会社
◆郡山支店
福島県郡山市名郷田1丁目30
TEL 024-922-7661 / FAX 024-922-7823

◆郡山ショールーム
TEL 024-922-7617 / FAX 024-922-7630

担当営業	担当アドバイザー	プラン作成者
		山口(沙)

◆ 備考

御名前 郡山-郡山SR SU15 様

現場番号	C2801817	プラン番号	7201A-2311-0199T	作成日	2023/11/14
------	----------	-------	------------------	-----	------------

御見積明細 洗面化粧台

NO	商品名	仕様	品番	数量	単価	金額
1	洗面下台	スライド(2段)タイプ・ソフトクローズ	S-YERt090HCA(YSW)ル-3	1	131,000	131,000
2	そこまでホーローラック		S-DX 90 WP	1	27,000	27,000
3	水栓	エコタイプシングルレバー式シャワー水栓、クロムメッキ	FSL140KTKC	1	24,000	24,000
4	ミラー	スタイリッシュ3面鏡(LED仕様)	SCM-090M3AHYEA-2	1	77,800	77,800
5	ランドリーウォールキャビネット		S-XJUW075XCX(XAV)B-2	1	78,000	78,000
6	洗面ルームヒーター		S-YRTW090XCX(YSW)-3D	1	64,200	64,200
7	間仕切り名人	Hタイプ	MGマジキリJ HS 1	2	3,400	6,800
8	かくせるラック	間口90cm用	ストビラウラ90B	1	7,900	7,900
洗面化粧台合計				9		¥416,700

商品総合計	9	¥416,700
-------	---	----------

※ 御見積明細の価格には消費税は含まれておりません。別途消費税が必要となります。

《参考》別途 商品組付費

洗面化粧台商品組付費

¥38,000 (税込 ¥41,800)

※ 商品組付費は現場の状況により変動する事があります。又、給水・給湯・ガス・ダクト・電気等の接続工事は含まれておりません。

()内の価格は税込価格<税率10%>を表示しています。



■必ずご確認ください。

- ・天井高さとの製品の総高さを十分にご確認ください。
- ・《 》内寸法は参考寸法です。
- ・ランドリーウォールキャビネットを設置する場合は詳細図を参照し、スイングアップ扉の跳ね上げ分の空間を確保してください。




■表示記号について

- ・SP：洗面パネル

■そこまでホーローラック下の【◆注】部はラック引き出し時に床面が見えます。

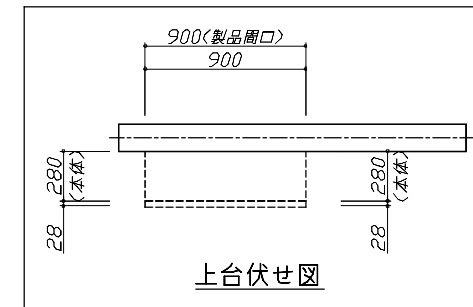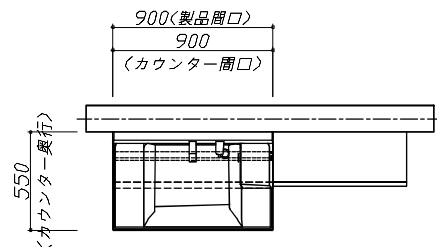

上台伏せ図

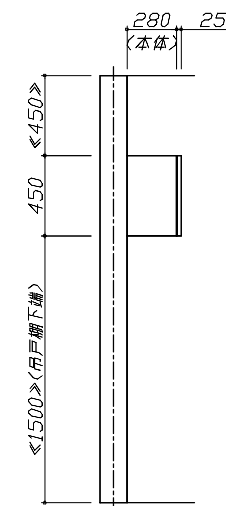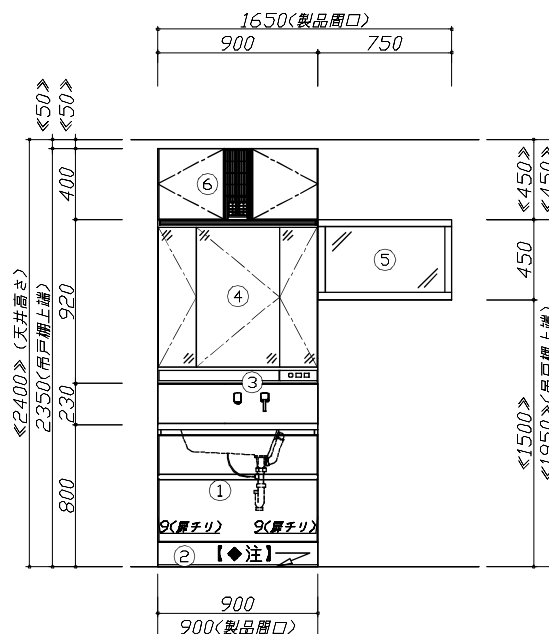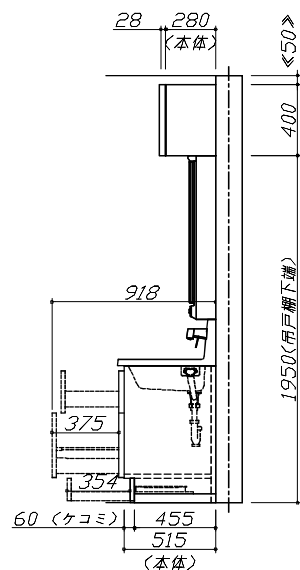

Takara standard
タカラスタンダード株式会社

現場名称： 郡山-郡山SR SU15様邸

現場番号： C2801817

郡山支店

ホーロー洗面化粧台

FAMILY ファミリー

プラン番号： 7201A-2311-0199T

担当営業：


姿図 1

作成日： 2023年11月14日

担当アドバイザー：

縮尺： 1 / 30

縮尺：A3サイズ等倍

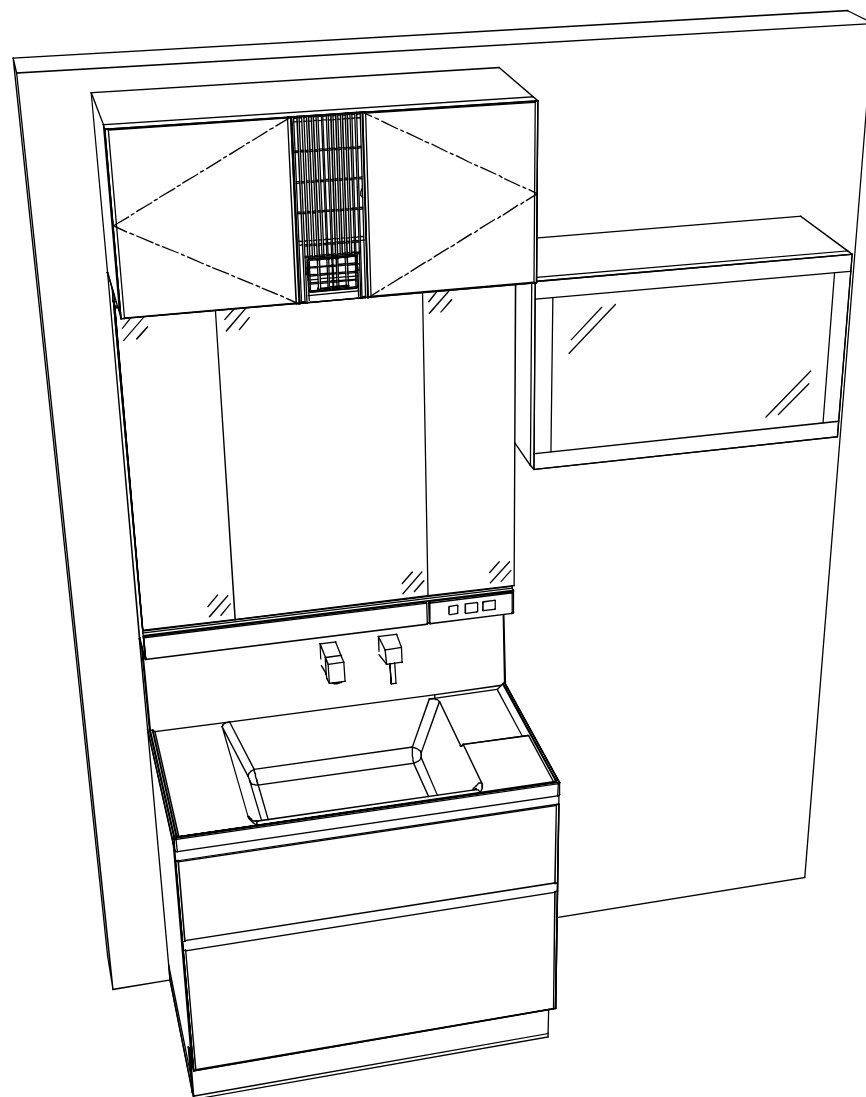

Takara standard
タカスタンダード株式会社

現場名称： 郡山-郡山SR SU15様邸

現場番号： C2801817

郡山支店

ホーロー洗面化粧台

FAMILY ファミリー

プラン番号： 7201A-2311-0199T

担当営業：

姿図 2

作成日： 2023年11月14日

担当アドバイザー：

縮尺： 1 / 30

縮尺：A3サイズ等倍