

木製洗面化粧台 御見積書

ページ 1/2

御名前 熊本-熊本SR SU② 様

業者 様

商品名 WIT ウィット

作成日 2023年10月30日
プラン番号 9401A-2310-1131T
現場番号 C2863585

タカラスタANDARD株式会社
◆熊本支店 販売課
熊本県熊本市中央区世安2-1-1
TEL 096-319-0100 / FAX 096-319-0101

◆熊本ショールーム
TEL 096-319-0200 / FAX 096-319-0202

商品
御見積金額 ¥144,700 (税込 ¥159,170)

()内の価格は税込価格<税率10%>を表示しています。

《参考》別途 商品組付費 別途

- ※ 商品御見積金額には商品組付費は含まれておりません。
- ※ 商品組付費には配送・搬入・商品組付等の費用を含んでいます。
- ※ 商品組付費は現場の状況により変動する事があります。
又、給水・給湯・ガス・ダクト・電気等の接続工事は含まれておりません。

◆ 御見積仕様 ★ 御見積のカラー表示は参考です。最終発注時には必ず御確認下さい。

《洗面化粧台》

洗面本体サイズ	75cm
ボウル面高さ	80cm
扉カラー	ディープグレー
引手	ハンドル引手(ブラック)
ボウル	人造大理石・フラットカウンター
カラー	ホワイト
ミラー	なし
水栓	ホース引出式泡沫水栓
カラー	クロムメッキタイプ
ガス種	未定
周波数	60Hz

担当営業	担当アドバイザー	プラン作成者
		中島

◆ 備考

◆ 御確認事項

No.*

御名前 熊本-熊本SR SU② 様

現場番号	C2863585	プラン番号	9401A-2310-1131T	作成日	2023/10/30
------	----------	-------	------------------	-----	------------

御見積明細 洗面化粧台

★ 御見積のカラー表示は参考です。最終発注時には必ず御確認下さい。

NO	商品名	仕様	品番	数量	単価	金額
1	洗面下台	扉タイプ	S-VBGQ075HXX(BPネ-DT-1	1	47,600	47,600
2	水栓	エコタイプホース引出式泡沫水栓、クロムメッキ	K47532EJ-RJ-TN	1	25,500	25,500
3	排水トラップセット		STラップA(Y)	1	900	900
【洗面下台小計】				3		74,000
	エマウォールインテリアタイプ	モザイクグレー 長辺240	P-NSP2400×0910N(IMG)	2	34,200	68,400
	エマウォールエッジセット	ホワイト	NSEッジセットJ-C3(MW)	1	2,300	2,300
洗面化粧台合計				6		¥144,700

商品総合計	6	¥144,700
-------	---	----------

※ 御見積明細の価格には消費税は含まれておりません。別途消費税が必要となります。

《参考》別途 商品組付費

洗面化粧台商品組付費





別途

※ 商品組付費は現場の状況により変動する事があります。又、給水・給湯・ガス・ダクト・電気等の接続工事は含まれておりません。

()内の価格は税込価格<税率10%>を表示しています。

- 必ずご確認ください。
- ・天井高さと製品の総高さを十分にご確認ください。

・《 》内寸法は参考寸法です。
- 表示記号について
- ・SP：洗面パネル

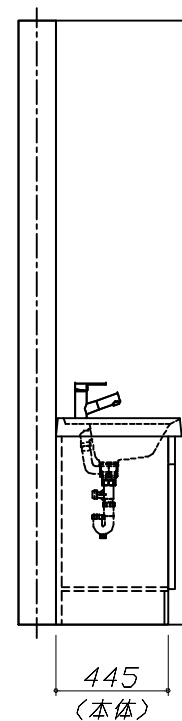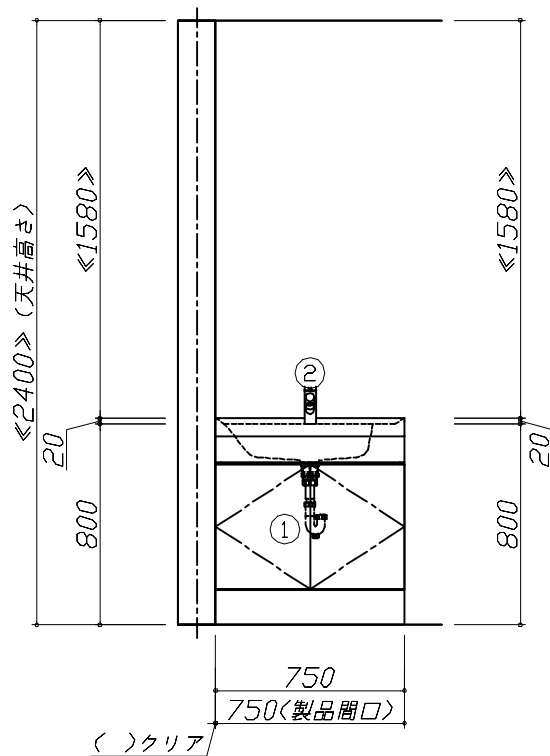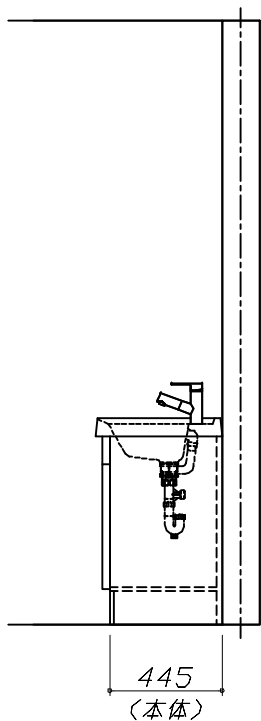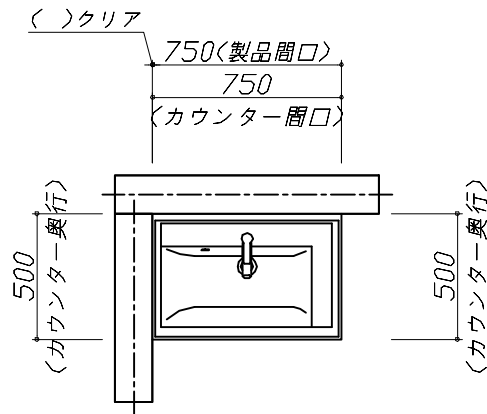


Takara standard
タカラスタンダード株式会社

現場名称： 熊本-熊本SR SU②様邸
現場番号： C2863585
熊本支店 販売課

木製洗面化粧台 W I T ウィット
プラン番号： 9401A-2310-1131T
担当営業：

姿図 1 縮 尺： 1 / 30
作成日： 2023年10月30日
担当アドバイザー：

縮尺：A3サイズ等倍

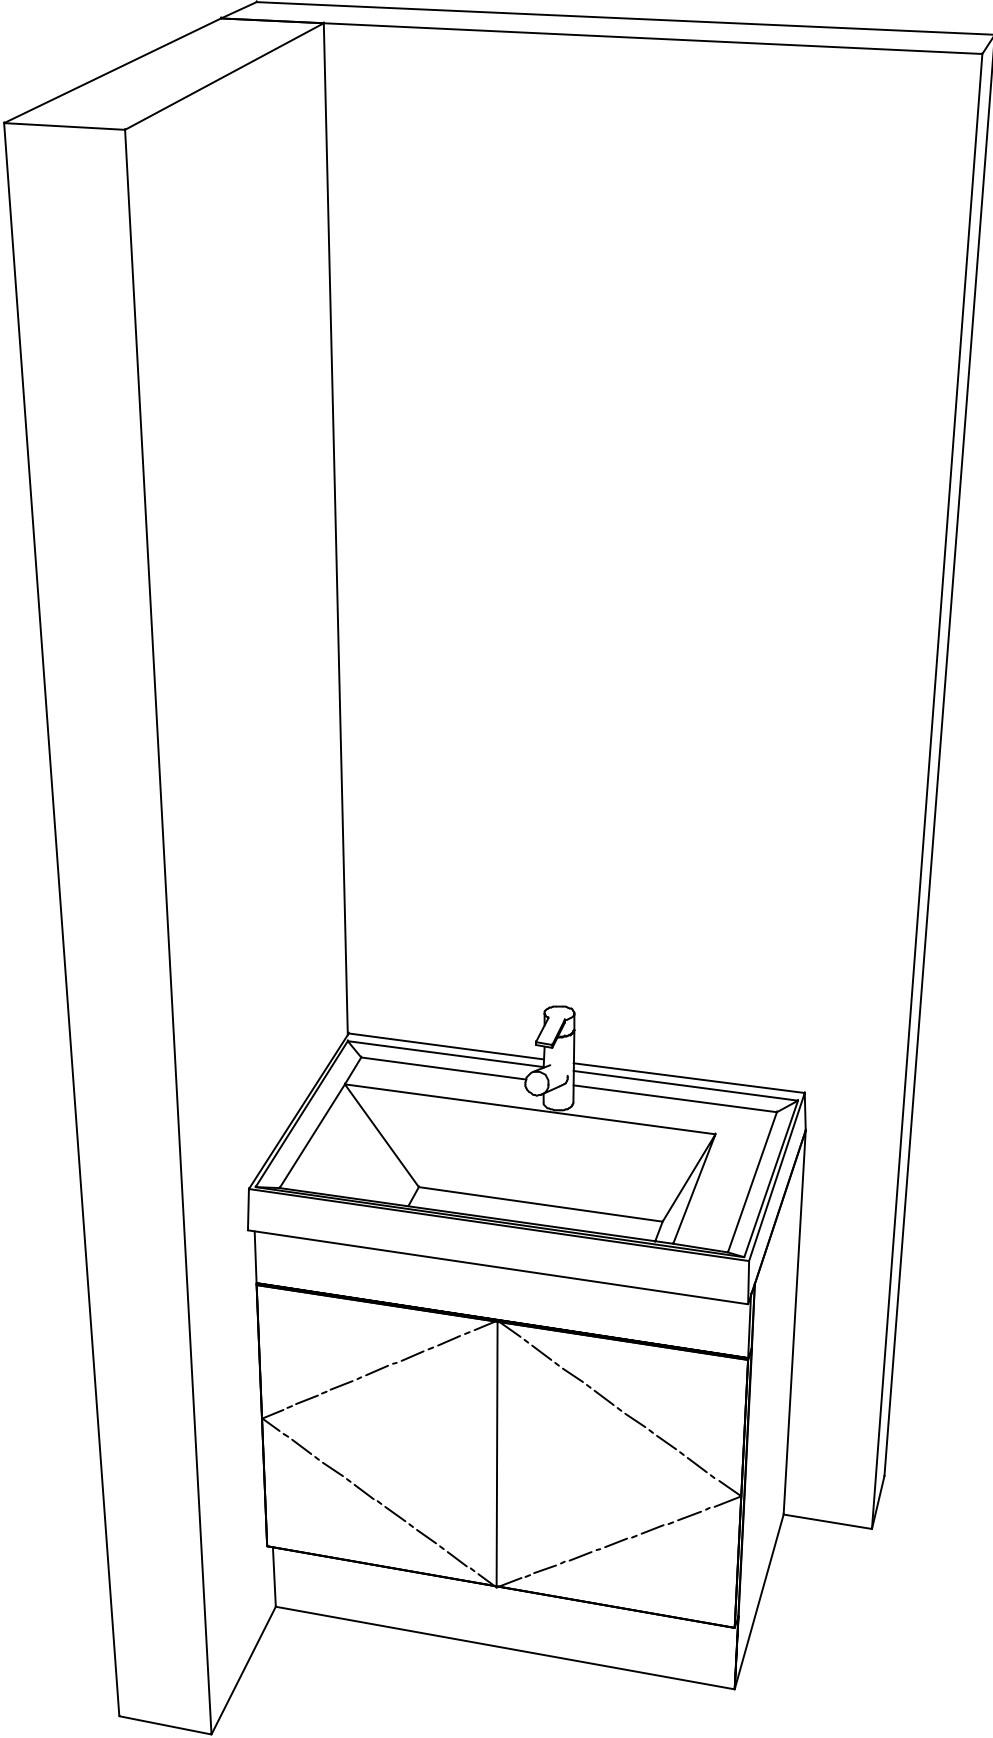

現場名称： 熊本-熊本SR SU②様邸	木製洗面化粧台 W I T ウィット	姿図 2	縮 尺： 1 / 30
現場番号： C2863585	プラン番号： 9401A-2310-1131T	作成日： 2023年10月30日	
熊本支店 販売課	担当営業：	担当アドバイザー：	