

ホーロー洗面化粧台 御見積書

御名前 熊本 熊本SR SU⑦ 様

業者 様

商品名 FAMILE ファミージュ

作成日 2024年8月22日
プラン番号 9401A-2408-0517T
現場番号 C3382577

タカラスタANDARD株式会社
◆熊本支店 販売課
熊本県熊本市中央区世安2-1-1
TEL 096-319-0100 / FAX 096-319-0101

◆熊本ショールーム
TEL 096-319-0200 / FAX 096-319-0202

商品
御見積金額 **¥396,400** (税込 ¥436,040)

()内の価格は税込価格<税率10%>を表示しています。

《参考》別途 商品組付費 別途

- ※ 商品御見積金額には商品組付費は含まれておりません。
- ※ 商品組付費には配送・搬入・商品組付等の費用を含んでいます。
- ※ 商品組付費は現場の状況により変動する事があります。
又、給水・給湯・ガス・ダクト・電気等の接続工事は含まれておりません。

◆ 御見積仕様

《洗面化粧台》

洗面本体サイズ	90cm
カウンター高さ	80cm
扉カラー	パールアイホリ
カウンター	人造大理石・ハイバックカウンター
カラー	クリスタルホワイト
ミラー	大型ミラー1面鏡
水栓	シングルレバー式シャワー水栓
カラー	クロムメッキタイプ
ガス種	未定
周波数	60Hz

◆ 御確認事項

担当営業	担当アドバイザー	プラン作成者
熊本SR	熊本SR	梁池

◆ 備考

--	--

御名前 熊本 熊本SR SU⑦

様

現場番号	C3382577	プラン番号	9401A-2408-0517T	作成日	2024/8/22
------	----------	-------	------------------	-----	-----------

御見積明細 洗面化粧台

NO	商品名	仕様	品番	数量	単価	金額
1	洗面下台	扉(引出し付)タイプ	S-YARセ090HXA(YPI)ル-3	1	124,900	124,900
2	そこまでホーローラック		S-DX 90 WP	1	27,000	27,000
3	水栓	エコタイプセンサー式シャワー水栓、クロムメッキ	FSL140KATK	1	64,500	64,500
4	ミラー	大型ミラー1面鏡(LED仕様)	SEM- 90 YE	1	62,500	62,500
5	洗面ルームヒーター		S-YRTW090XCX(YPI)-3D	1	67,200	67,200
6	ホーロー洗面パネル	深型タイプ高さ235cm用・グレインページュ	PSP-YDTA (TI	2	15,500	31,000
7	エッジセット		SPエッジセットJ (MB)-2	2	1,500	3,000
8	施工キット		SPHセコウキット	2	4,300	8,600
9	どこでもラック(スクエアタイプ)	小物置きS+フック、ホワイト	MGSK コモノフックS (W	1	2,500	2,500
10	間仕切り名人	Hタイプ	MGマジキリJ HS 1	1	3,400	3,400
11	間仕切り名人	Sタイプ	MGマジキリJ SL 1	1	1,800	1,800
洗面化粧台合計				14		¥396,400

商品総合計	14	¥396,400
-------	----	----------

※ 御見積明細の価格には消費税は含まれておりません。別途消費税が必要となります。

《参考》別途 商品組付費






洗面化粧台商品組付費

別途

※ 商品組付費は現場の状況により変動する事があります。又、給水・給湯・ガス・ダクト・電気等の接続工事は含まれておりません。

()内の価格は税込価格<税率10%>を表示しています。

- 必ずご確認ください。
 - ・天井高さとの製品の総高さを十分にご確認ください。
 - ・《 》内寸法は参考寸法です。
- 表示記号について
 - ・SP：洗面パネル
- そこまでホーローラック下の【◆注】部はラック引き出し時に床面が見えます。

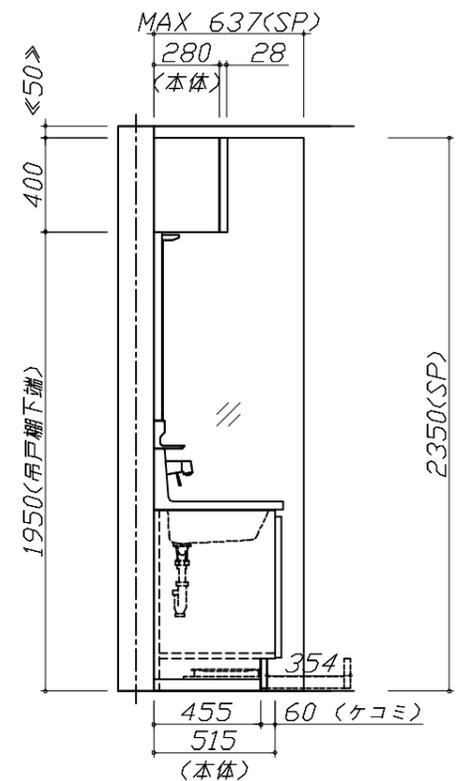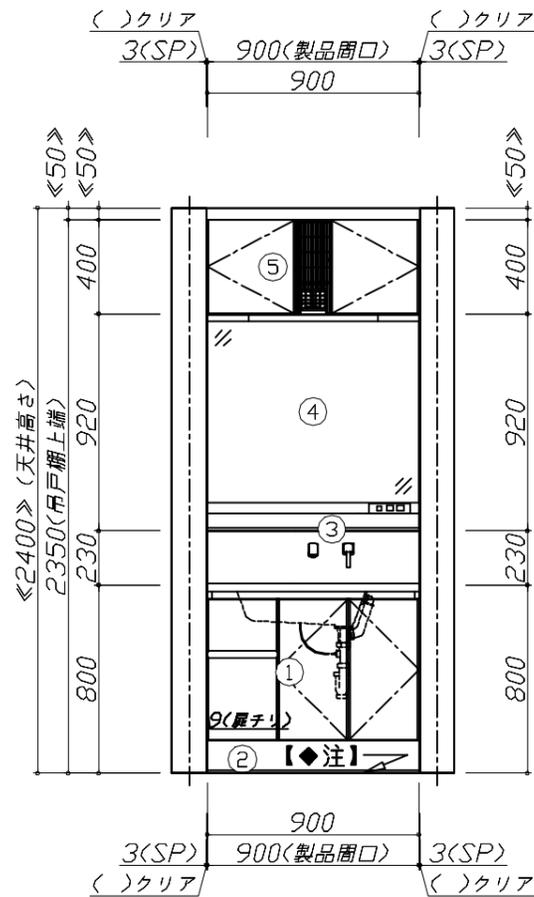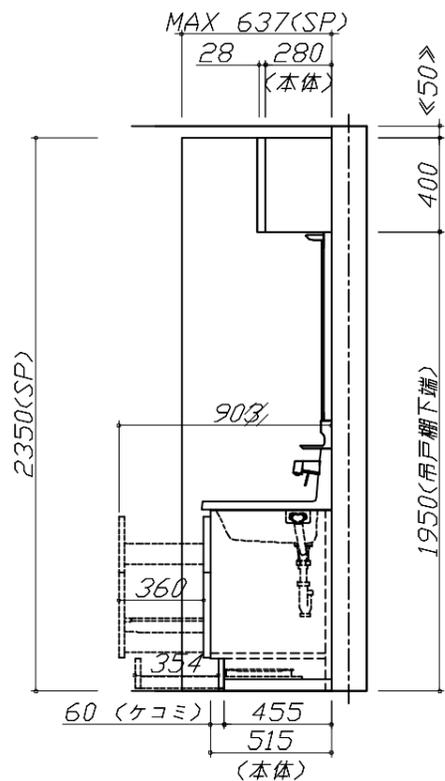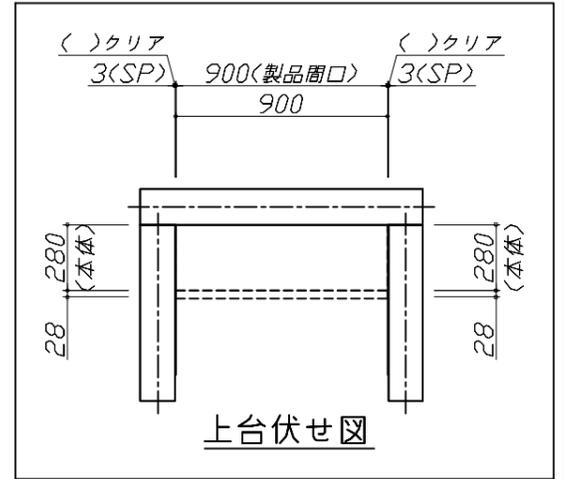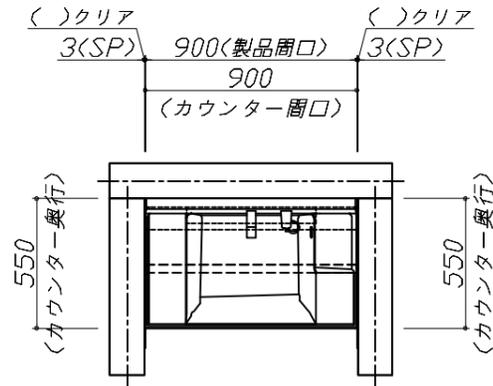


Takara standard
タカラスタンダード株式会社

現場名称： 熊本 熊本SR SUの様邸
現場番号： C3382577
熊本支店 販売課

ホーロー洗面化粧台 FAMILIE ファミーユ
プラン番号： 9401A-2408-0517T
担当営業： 熊本SR

姿図 1 縮尺： 1 / 30
作成日： 2024年8月22日
担当アドバイザー： 熊本SR

縮尺：A3サイズ等倍

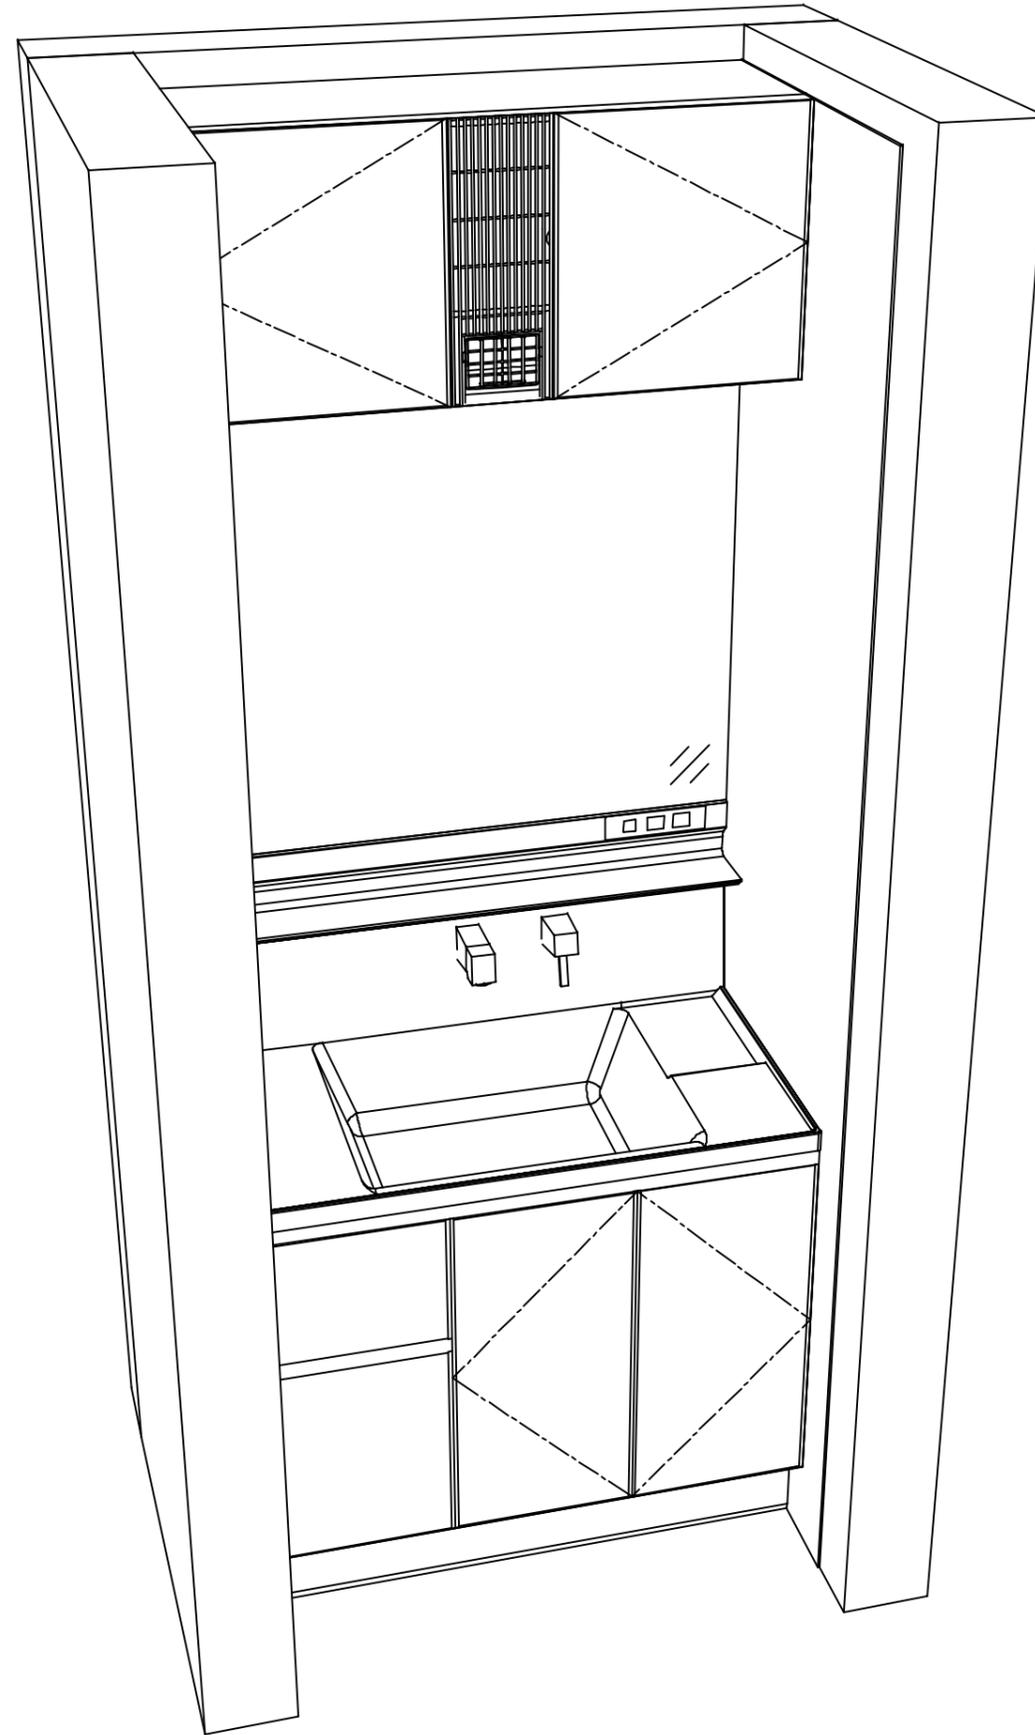

Takara standard
タカラスタンダード株式会社

現場名称： 熊本 熊本SR SUの様邸

現場番号： C3382577

熊本支店 販売課

ホーロー洗面化粧台 FAMILIE ファミュー

プラン番号： 9401A-2408-0517T

担当営業： 熊本SR

姿図 2

縮尺： 1 / 30

作成日： 2024年8月22日

担当アドバイザー： 熊本SR

縮尺： A3サイズ等倍