

ホーロー洗面化粧台 御見積書

御名前 京都-京都御池SR SU30 様

業者 様

商品名 FAMILE ファミーユ

作成日 2023年11月20日
プラン番号 2801B-2311-0264T
現場番号 C3309212

タカラスタANDARD株式会社
◆京都御池ショールーム
京都府京都市中京区柳馬場通御池下る
柳八幡町65(京都朝日ビル1階)
TEL 075-256-9088 / FAX 075-256-9077
◆京都支店 販売課
TEL 075-612-6800 / FAX 075-612-5055

商品御見積金額 **¥231,800** (税込 ¥254,980)

()内の価格は税込価格<税率10%>を表示しています。

《参考》別途 商品組付費 **¥64,000** (税込 ¥70,400)

- ※ 商品御見積金額には商品組付費は含まれておりません。
- ※ 商品組付費には配送・搬入・商品組付等の費用を含んでいます。
- ※ 商品組付費は現場の状況により変動する事があります。
又、給水・給湯・ガス・ダクト・電気等の接続工事は含まれておりません。

◆ 御見積仕様

《洗面化粧台》

洗面本体サイズ	75cm
カウンター高さ	85cm
扉カラー	ミックスウッドホワイト
カウンター	人造大理石・ハイバックカウンター
カラー	クリスタルホワイト
ミラー	3面鏡
水栓	シングルレバー式シャワー水栓
カラー	クロムメッキタイプ
ガス種	未定
周波数	60Hz

◆ 御確認事項

担当営業	担当アドバイザー	プラン作成者
SY-30- YBW-2		久保

◆ 備考

--	--

御名前 京都-京都御池SR SU30

様

現場番号	C3309212	プラン番号	2801B-2311-0264T	作成日	2023/11/20
------	----------	-------	------------------	-----	------------

御見積明細 洗面化粧台

NO	商品名	仕様	品番	数量	単価	金額
1	洗面下台	スライド(2段)タイプ	S-YER7075HXA(YBW)ル-3	1	116,800	116,800
2	水栓	エコタイプ [®] シングルレバー式シャワー水栓、クロムメッキ	FSL140KTK	1	24,000	24,000
3	ミラー	3面鏡(ワイドLED)	SAM-075M3AHYEA-1	1	46,500	46,500
4	ウォールキャビネット		S-YWTW075XCX(YBW)-3D	1	24,700	24,700
5	ホーロー洗面パネル	カンタン取付タイプ [®] ・ホワイト	PSP-YMS A (SW)-2	1	9,200	9,200
6	施工キット	洗面パネル用	SCUセコウキット	1	1,600	1,600
7	台輪スパーサー	洗面下台用	S-DB 75Y-85	1		
8	どこでもラック(スクエアタイプ)	マルチラック、ホワイト	MGSK コモノレ (W	1	1,700	1,700
	どこでもラック(スクエアタイプ)	アタッチメント(フック)	MGAK フックス (W	1	1,000	1,000
9	どこでもラック(スクエアタイプ)	タオルハンガーS、ホワイト	MGSK タオルハンガー-S (W	1	1,100	1,100
10	間仕切り名人	Hタイプ	MGマジキリJ HS 1	1	3,400	3,400
11	間仕切り名人	Sタイプ	MGマジキリJSA1	1	1,800	1,800
洗面化粧台合計				12		¥231,800
商品総合計				12		¥231,800

※ 御見積明細の価格には消費税は含まれておりません。別途消費税が必要となります。

《参考》別途 商品組付費






洗面化粧台商品組付費

¥64,000 (税込 ¥70,400)

※ 商品組付費は現場の状況により変動する事があります。又、給水・給湯・ガス・ダクト・電気等の接続工事は含まれておりません。

()内の価格は税込価格<税率10%>を表示しています。

■必ずご確認ください。
 ・天井高さと製品の総高さを十分にご確認ください。
 ・《 》内寸法は参考寸法です。
 ■表示記号について
 ・SP：洗面パネル

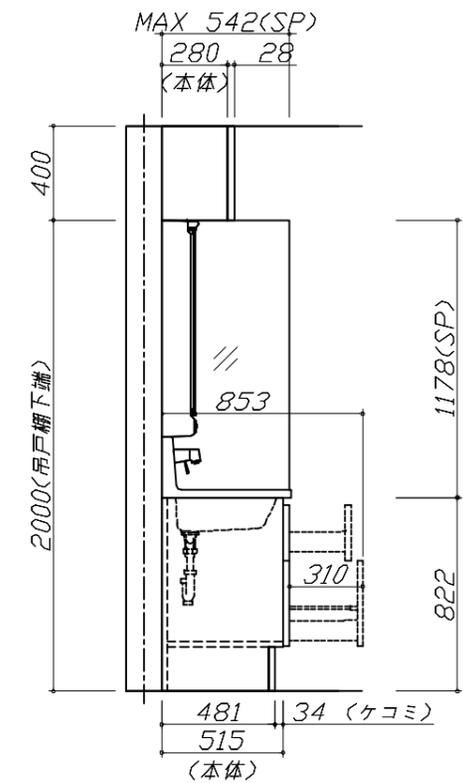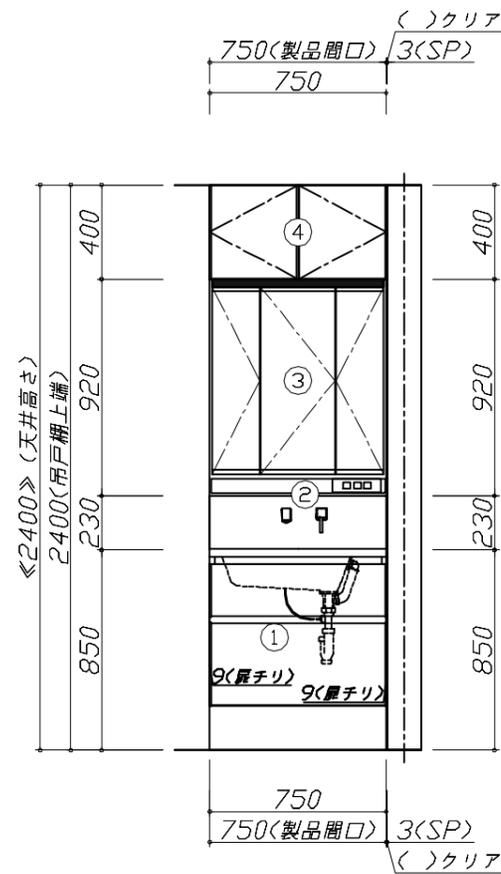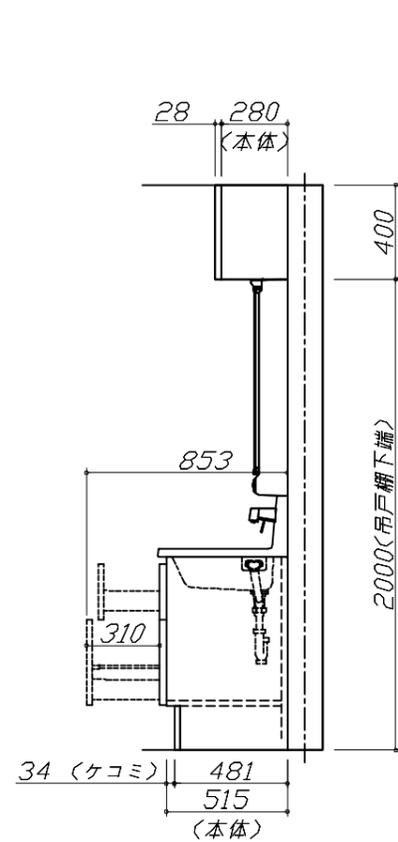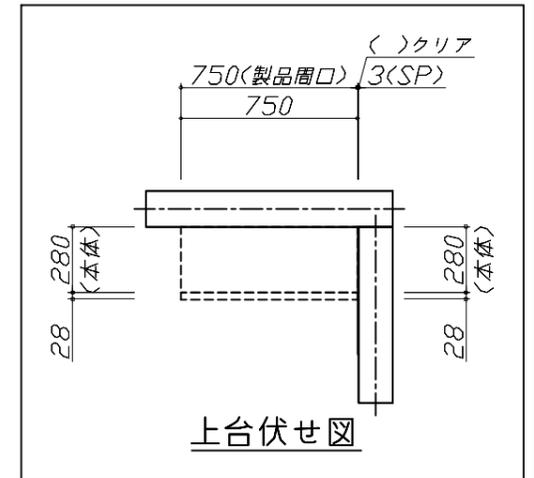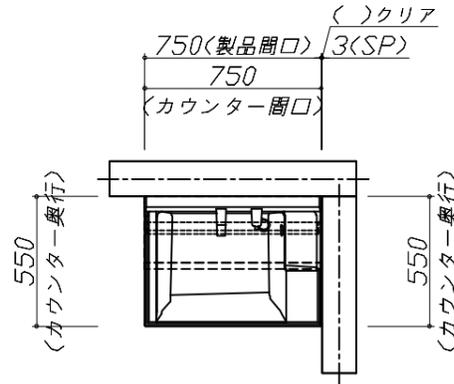


Takara standard
 タカラスタンダード株式会社

現場名称： 京都-京都御池SR SU30様邸
 現場番号： C3309212
 京都御池ショールーム

ホーロー洗面化粧台 FAMILIE ファミーユ
 プラン番号： 2801B-2311-0264T
 担当営業： SY-30-YBW-2

姿図 1 縮尺： 1 / 30
 作成日： 2023年11月20日
 担当アドバイザー：

縮尺：A3サイズ等倍

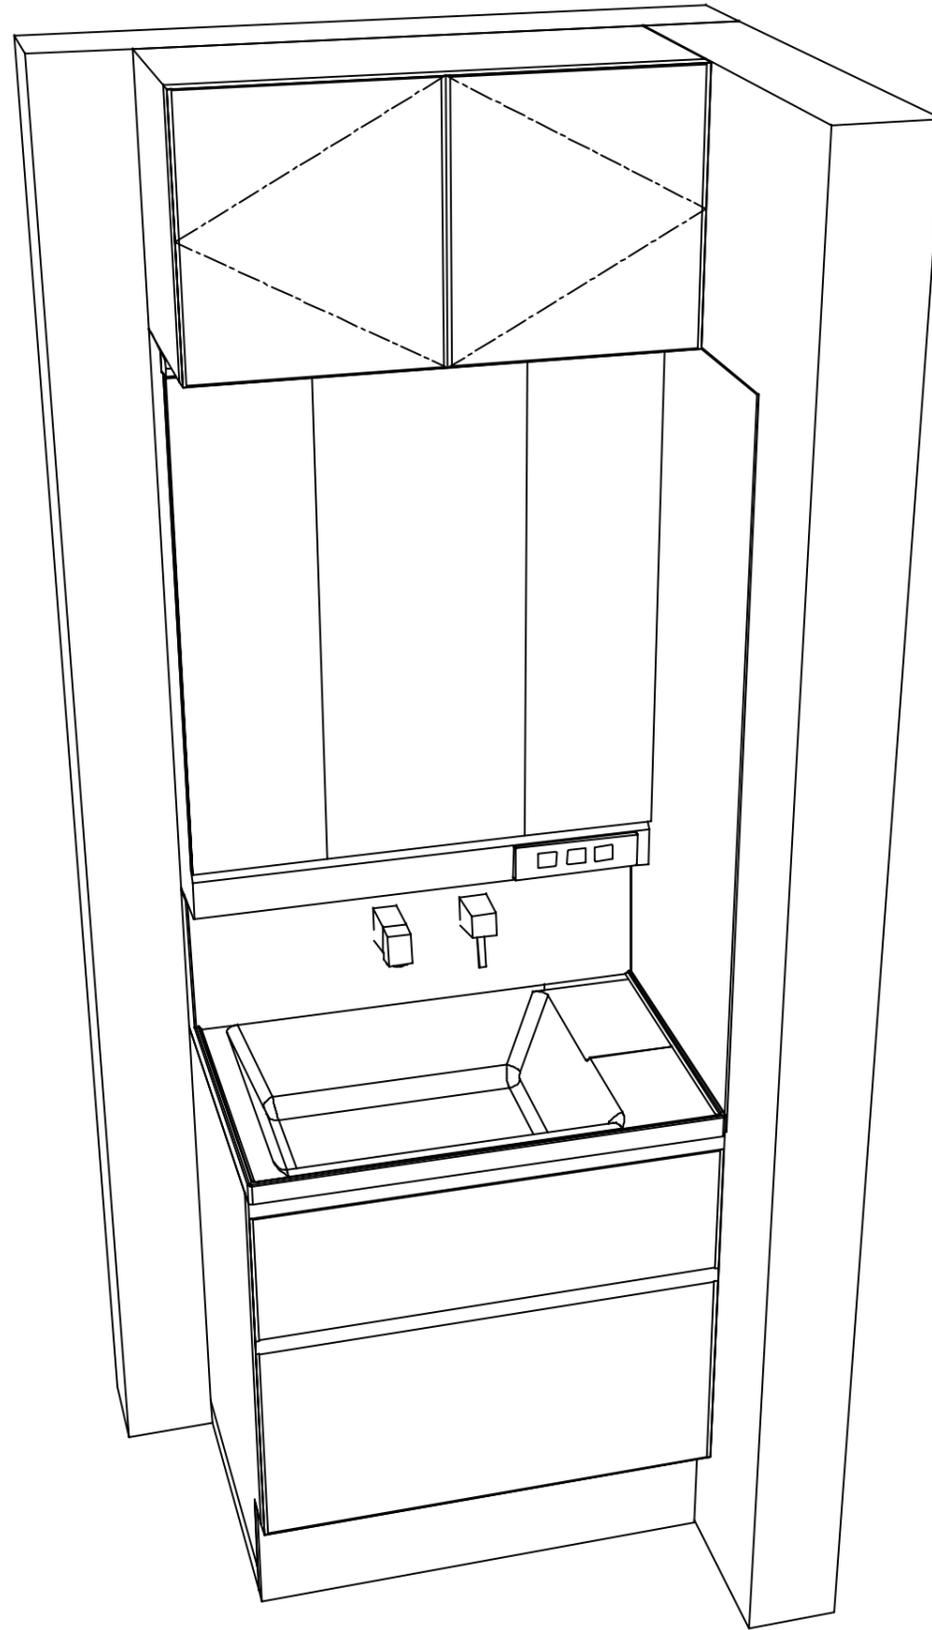

Takara standard
タカラスタンダード株式会社

現場名称： 京都-京都御池SR SU30様邸

現場番号： C3309212

京都御池ショールーム

ホーロー洗面化粧台 FAMILIE ファミュー

プラン番号： 2801B-2311-0264T

担当営業 : SY-30-YBW-2

姿図 2

縮尺： 1 / 30

作成日： 2023年11月20日

担当アドバイザー：

縮尺：A3サイズ等倍