

# ホーロー洗面化粧台 御見積書

御名前 京都-京都御池SR SU28 様

業者 様

商品名 FAMILE ファミージュ

作成日 2023年11月24日  
プラン番号 2801B-2311-0311T  
現場番号 C3308989

タカラスタANDARD株式会社  
◆京都御池ショールーム  
京都府京都市中京区柳馬場通御池下る  
柳八幡町65(京都朝日ビル1階)  
TEL 075-256-9088 / FAX 075-256-9077  
◆京都支店 販売課  
TEL 075-612-6800 / FAX 075-612-5055

商品  
御見積金額 **¥447,800** (税込 ¥492,580)

( )内の価格は税込価格<税率10%>を表示しています。

《参考》別途 商品組付費 **¥62,000** (税込 ¥68,200)

- ※ 商品御見積金額には商品組付費は含まれておりません。
- ※ 商品組付費には配送・搬入・商品組付等の費用を含んでいます。
- ※ 商品組付費は現場の状況により変動する事があります。  
又、給水・給湯・ガス・ダクト・電気等の接続工事は含まれておりません。

## ◆ 御見積仕様

《洗面化粧台》

洗面本体サイズ	90cm
カウンター高さ	80cm
扉カラー	パールアイホリー
カウンター	人造大理石・ハイバックカウンター
カラー	クリスタルホワイト
ミラー	3面鏡
水栓	シングルレバー式シャワー水栓
カラー	クロムメッキタイプ
ガス種	未定
周波数	60Hz

## ◆ 御確認事項

担当営業	担当アドバイザー	プラン作成者
	SY-28- YPI-3	日下部

## ◆ 備考

★2023.11月新価格

--	--

御名前 京都-京都御池SR SU28

様

現場番号	C3308989	プラン番号	2801B-2311-0311T	作成日	2023/11/24
------	----------	-------	------------------	-----	------------

## 御見積明細 洗面化粧台

NO	商品名	仕様	品番	数量	単価	金額
1	洗面下台	スライド(2段)タイプ・ソフトクローズ	S-YER7090HCA(YPI)ル-3	1	143,000	143,000
2	水栓	エコタイプセンサー式シャワー水栓、クロムメッキ	FSL140KATK	1	64,500	64,500
3	ミラー	スタイリッシュ3面鏡(LED仕様)	SCM-090M3AHYEA-2	1	77,800	77,800
4	ウォールキャビネット		S-YWTW090XCX(YPI)-3D	1	25,800	25,800
5	トールユニット下台	3段引出しタイプ	S-YTDY023XLXGYPI)-1	1	59,000	59,000
6	トールユニット上台		S-YUTY023XLX(YPI)-1	1	13,000	13,000
7	台輪	トールユニット用	S-DB23W-80(N)	1	3,500	3,500
8	エンドパネル	トールユニット上台用	SEP-TU (YPI)-2	2	7,000	14,000
9	エンドパネル	トールユニット下台用	SEP-TD (YPI)-2	2	21,000	42,000
10	間仕切り名人	Hタイプ	MGマジキリJ HS 1	1	3,400	3,400
11	間仕切り名人	Sタイプ	MGマジキリJSA1	1	1,800	1,800
洗面化粧台合計				13		¥447,800

商品総合計	13	¥447,800
-------	----	----------

※ 御見積明細の価格には消費税は含まれておりません。別途消費税が必要となります。

## 《参考》別途 商品組付費






洗面化粧台商品組付費

¥62,000 (税込 ¥68,200)

※ 商品組付費は現場の状況により変動する事があります。又、給水・給湯・ガス・ダクト・電気等の接続工事は含まれておりません。

( )内の価格は税込価格&lt;税率10%&gt;を表示しています。

- 必ずご確認ください。
  - ・天井高さとの製品の高さを十分にご確認ください。
  - ・《 》内寸法は参考寸法です。
- 表示記号について
  - ・SP：洗面パネル

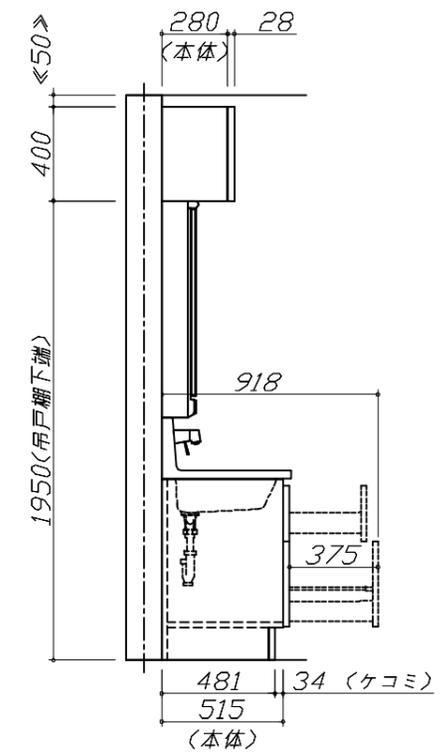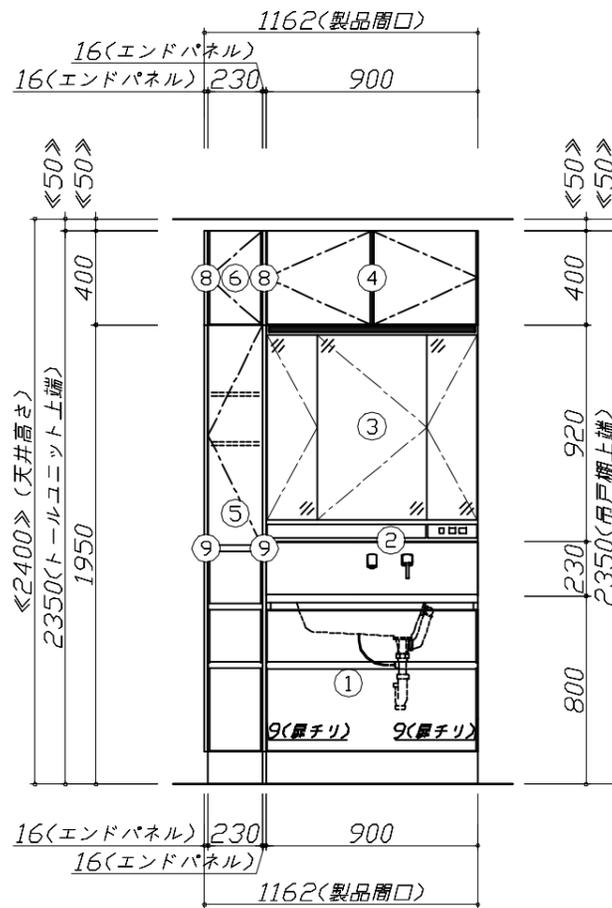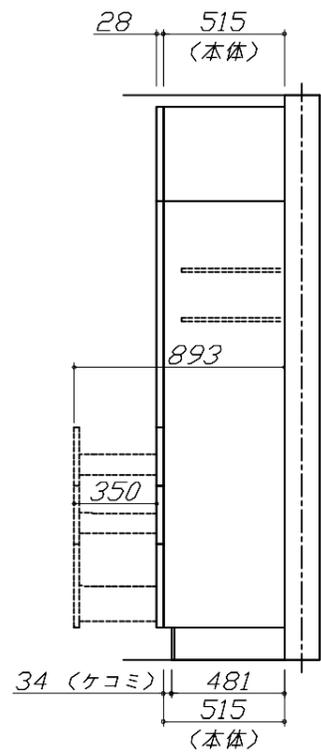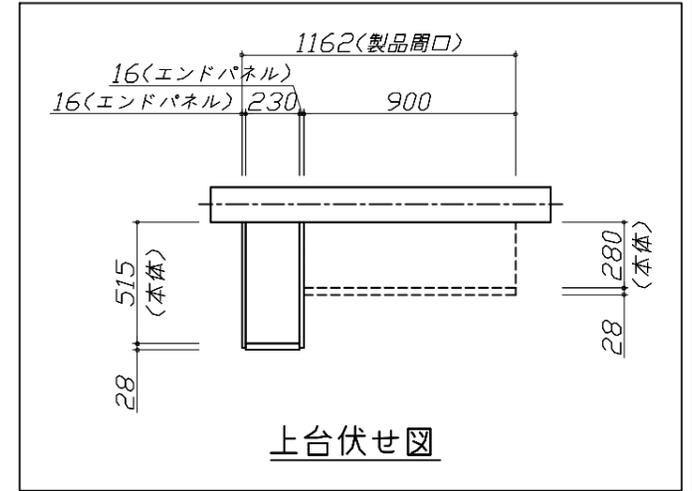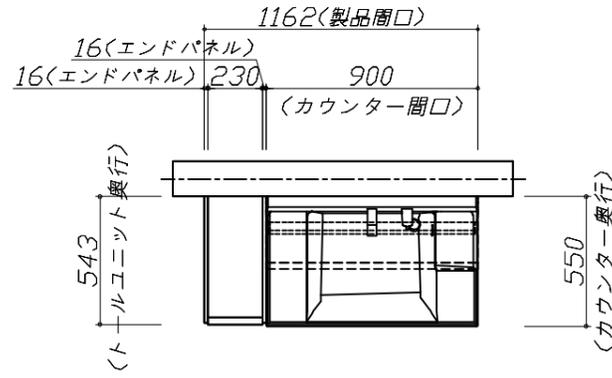


**Takara standard**  
タカラスタンダード株式会社

現場名称： 京都-京都御池SR SU28様邸  
現場番号： C3308989  
京都御池ショールーム

ホーロー洗面化粧台      FAMILIE ファミーユ  
プラン番号： 2801B-2311-0311T  
担当営業      :

姿図 1      縮尺： 1 / 30  
作成日： 2023年11月24日  
担当アドバイザー： SY-28-YPI-3

縮尺：A3サイズ等倍

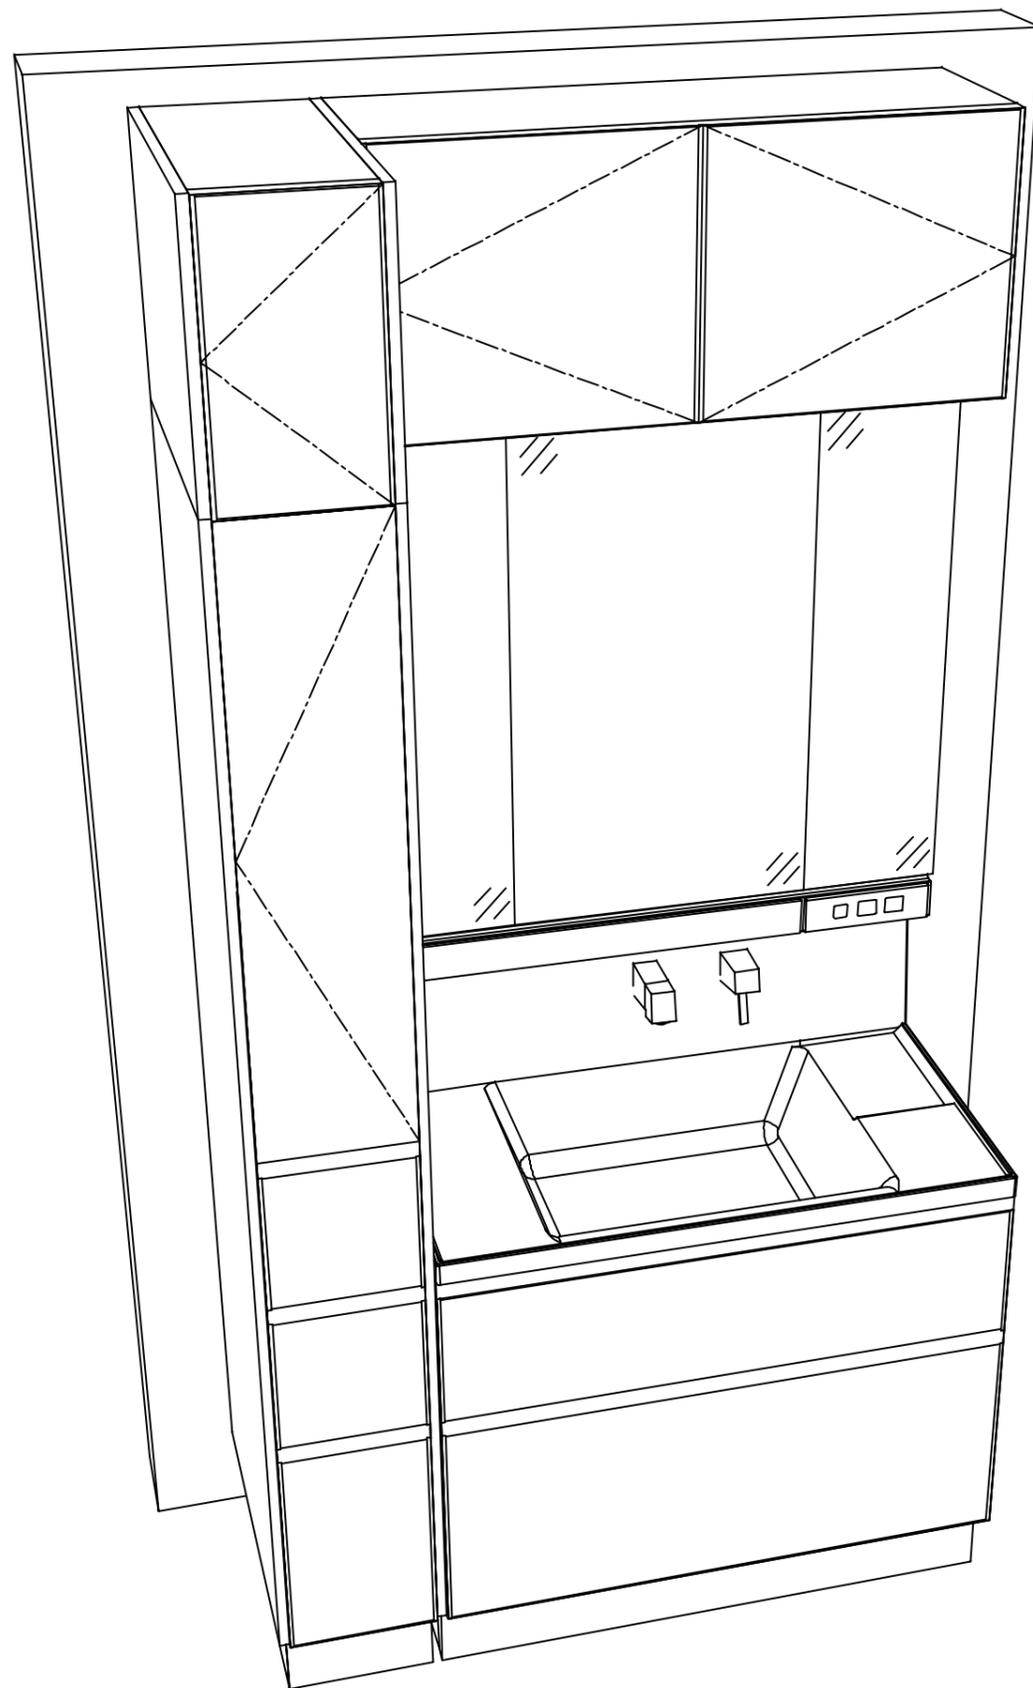

**Takara standard**  
 タカラスタンダード株式会社

現場名称： 京都-京都御池SR SU28様邸  
 現場番号： C3308989  
 京都御池ショールーム

ホーロー洗面化粧台      FAMILIE ファミュー  
 プラン番号： 2801B-2311-0311T  
 担当営業      :

姿図 2      縮尺： 1 / 30  
 作成日： 2023年11月24日  
 担当アドバイザー： SY-28-YPI-3

縮尺：A3サイズ等倍