

# ぴったりサイズ木製洗面化粧台 御見積書

御名前 SER-40-APT 京都御池SR 様

業者 様

商品名 REJUST リジャスト

作成日 2024年9月15日  
プラン番号 2801B-2409-0187T  
現場番号 C5504509

タカラスタANDARD株式会社  
◆京都御池ショールーム  
京都府京都市中京区柳馬場通御池下る  
柳八幡町65(京都朝日ビル1階)  
TEL 075-256-9088 / FAX 075-256-9077  
◆京都支店 販売課  
TEL 075-612-6800 / FAX 075-612-5055

商品  
御見積金額 **¥144,800** (税込 ¥159,280)

( )内の価格は税込価格<税率10%>を表示しています。

《参考》別途 商品組付費 **¥56,000** (税込 ¥61,600)

- ※ 商品御見積金額には商品組付費は含まれておりません。
- ※ 商品組付費には配送・搬入・商品組付等の費用を含んでいます。
- ※ 商品組付費は現場の状況により変動する事があります。  
又、給水・給湯・ガス・ダクト・電気等の接続工事は含まれておりません。

## ◆ 御見積仕様

《洗面化粧台》

洗面本体サイズ 120cm

ボウル面高さ 80cm

扉カラー マットグレージュ

引手 レール引手(シルバー)

カウンター 人大フラットカウンター

カラー クリスタルホワイト

ミラー なし

水栓 ホース引出式泡沫水栓

カラー クロムメッキタイプ

ガス種 13A

周波数 60Hz

## ◆ 御確認事項

担当営業	担当アドバイザー	プラン作成者

## ◆ 備考

御名前 SER-40-APT 京都御池SR 様

現場番号	C5504509	プラン番号	2801B-2409-0187T	作成日	2024/9/15
------	----------	-------	------------------	-----	-----------

## 御見積明細 洗面化粧台

NO	商品名	仕様	品番	数量	単価	金額
1	洗面下台	2段スライドタイプ、ソフトクロスL	S-WEXX120HDX(APT-AX-2	1	76,600	76,600
2	カウンター		C-WNEQ120-CE(AL-2	1	41,800	41,800
3	水栓	エコタイプホース引出式泡沫水栓、クロムメッキ	K47532EJ-RJ-TN	1	25,500	25,500
4	ストラップ		ストラップA(Y)	1	900	900
洗面化粧台合計				4		¥144,800
商品総合計				4		¥144,800

※ 御見積明細の価格には消費税は含まれておりません。別途消費税が必要となります。

## 《参考》別途 商品組付費





洗面化粧台商品組付費

¥56,000 (税込 ¥61,600)

※ 商品組付費は現場の状況により変動する事があります。又、給水・給湯・ガス・ダクト・電気等の接続工事は含まれておりません。

( )内の価格は税込価格&lt;税率10%&gt;を表示しています。

- 必ずご確認ください。
  - ・天井高さと製品の総高さを十分にご確認ください。
  - ・《 》内寸法は参考寸法です。
- 表示記号について
  - ・SP：洗面パネル

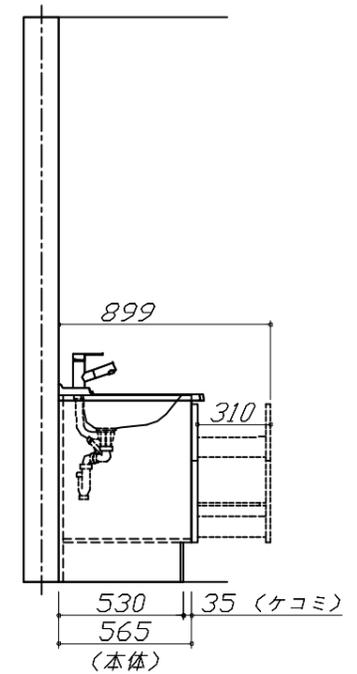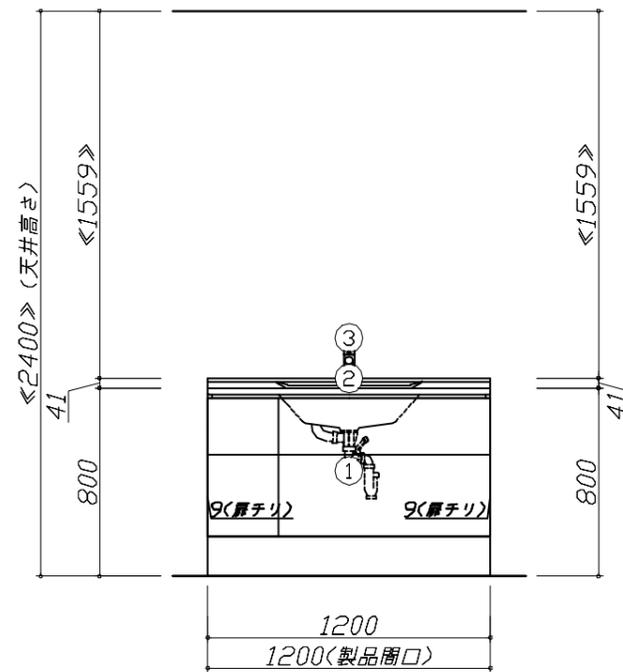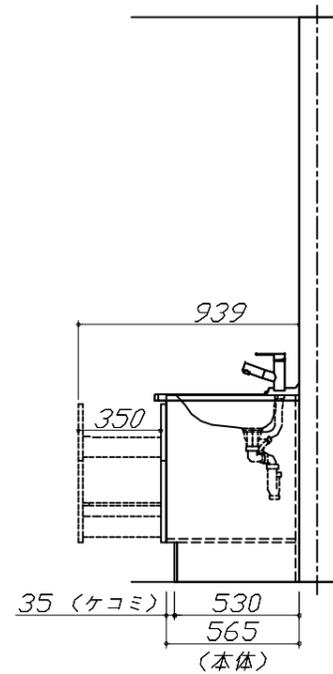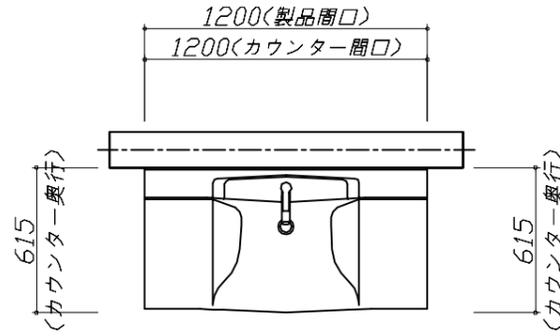


**Takara standard**  
タカラスタンダード株式会社

現場名称： SER-40-APT 京都御池SR様邸  
現場番号： C5504509  
京都御池ショールーム

ぴったりサイズ木製洗面化粧台 REJUST リジャスト  
プラン番号： 2801B-2409-0187T  
担当営業：

姿図 1 縮尺： 1 / 30  
作成日： 2024年9月15日  
担当アドバイザー：

縮尺：A3サイズ等倍

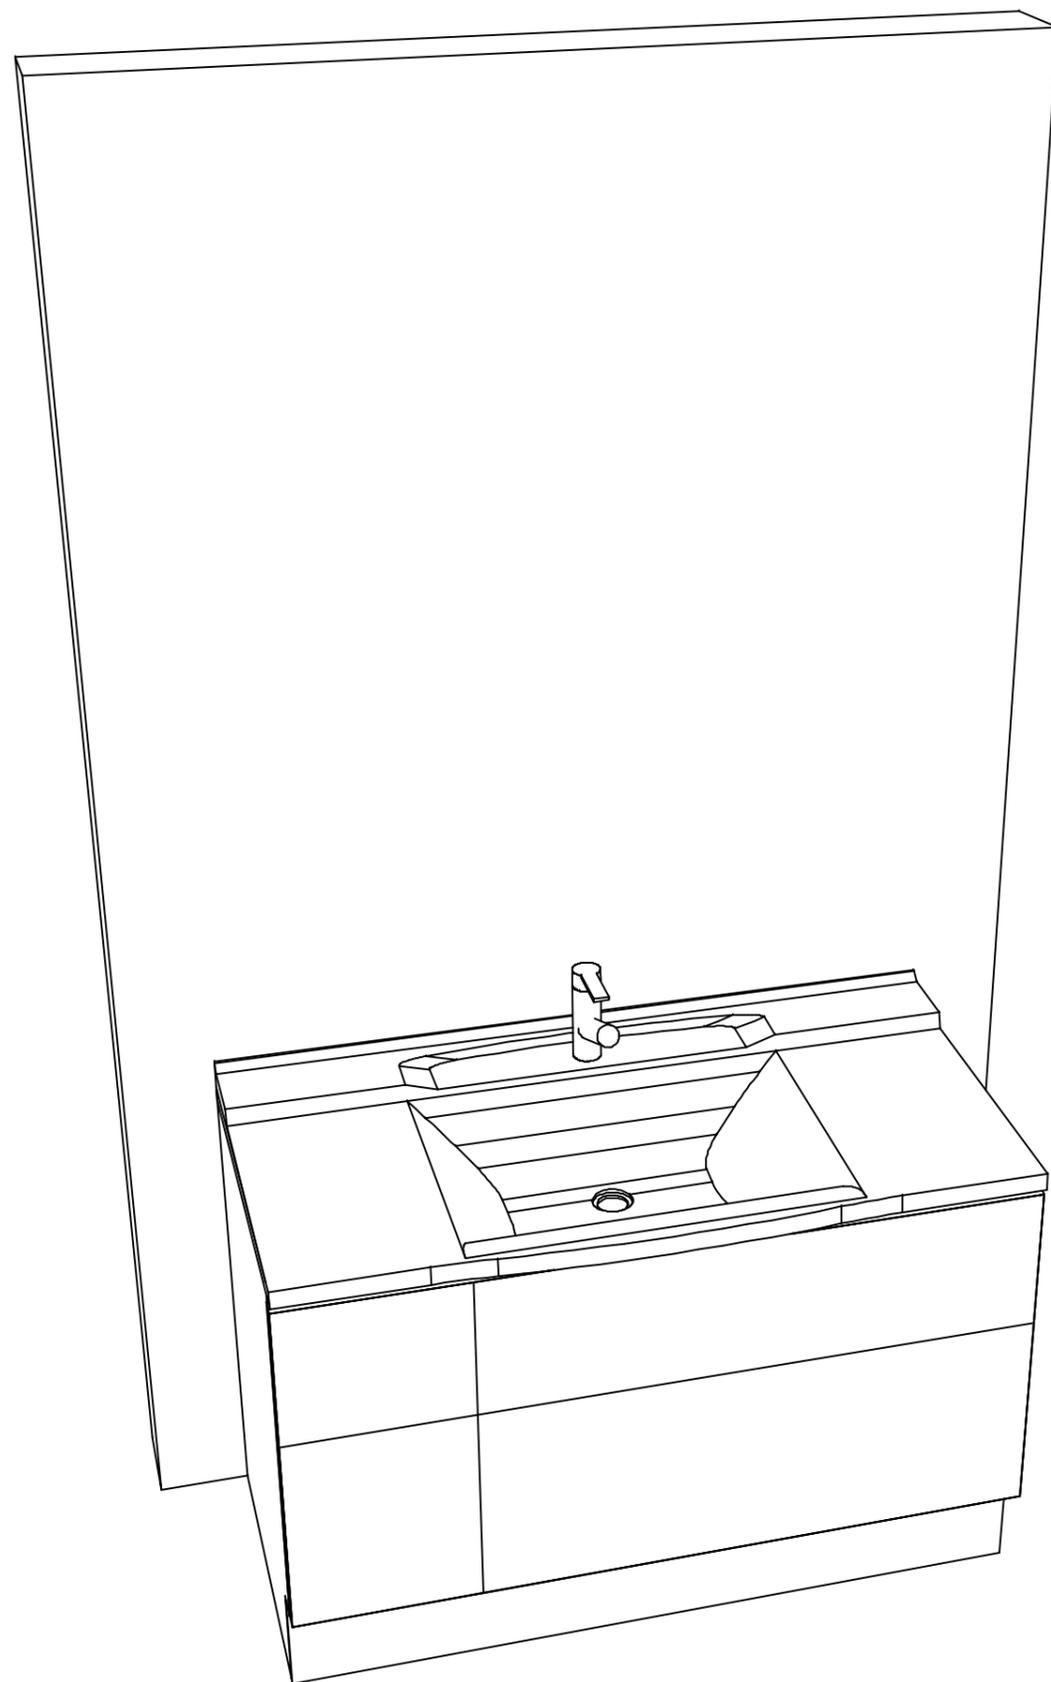

**Takara standard**  
タカラスタンダード株式会社

現場名称： SER-40-APT 京都御池SR様邸

現場番号： C5504509

京都御池ショールーム

ぴったりサイズ木製洗面化粧台 REJUST リジャスト

プラン番号： 2801B-2409-0187T

担当営業：

姿図 2

縮尺： 1 / 30

作成日： 2024年9月15日

担当アドバイザー：

縮尺：A3サイズ等倍