

ホーロー洗面化粧台 御見積書

御名前 米子-松江SR SU2 様

業者 様

商品名 ELEENA エリーナ

作成日 2023年10月31日
プラン番号 2910C-2310-0632T
現場番号 C3229266

タカラスタANDARD株式会社
◆松江営業所
島根県松江市大庭町1802-5
TEL 0852-24-8188 / FAX 0852-27-2967

◆松江ショールーム
TEL 0852-27-2963 / FAX 0852-24-3607

商品御見積金額 **¥600,900** (税込 ¥660,990)

()内の価格は税込価格<税率10%>を表示しています。

《参考》別途 商品組付費 ¥59,000 (税込 ¥64,900)

- ※ 商品御見積金額には商品組付費は含まれておりません。
- ※ 商品組付費には配送・搬入・商品組付等の費用を含んでいます。
- ※ 商品組付費は現場の状況により変動する事があります。
又、給水・給湯・ガス・ダクト・電気等の接続工事は含まれておりません。

◆ 御見積仕様

《洗面化粧台》

洗面本体サイズ 90cm

カウンター高さ 80cm

扉カラー シルキーウッドベージュ・引手ブロンズ

カウンター 人造大理石・ハイバックカウンター

カラー ファインホホワイト

ミラー 3面鏡

水栓① シングルレバー式シャワー水栓

カラー① クロムメッキタイプ

水栓② -

カラー② -

ガス種 未定

周波数 60Hz

◆ 御確認事項

- ☆御見積りの商品は受注生産品の為、納期は約2週間程度いただきます。
- ☆商品の仕様・価格等につきましては予告なく変更する事があります。
- ☆組立工事費には給水・給湯・ガス・ダクト・電気等接続工事は含まれておりません。
- ☆ご発注後のキャンセル・変更は応じかねますので、ご確認宜しく願い申し上げます。
- ☆この御見積書の有効期間は30日間です。

担当営業	担当アドバイザー	プラン作成者

◆ 備考

--	--

御名前 米子-松江SR SU2

様

現場番号	C3229266	プラン番号	2910C-2310-0632T	作成日	2023/10/31
------	----------	-------	------------------	-----	------------

御見積明細 洗面化粧台

NO	商品名	仕様	品番	数量	単価	金額
1	ミラー	スタイリッシュ3面鏡(LED仕様)	SCM-090M3AHYEA-2	1	77,800	77,800
2	カウンタートップ	センターボウル・ハイバックカウンター	C-EKH090YCA(EH-2	1	75,500	75,500
3	ボウルキャビネット	2段スライドタイプ	S-EEXX090HCX(ECVGBX-3	1	127,000	127,000
4	そこまでホーローラック		S-DX 90 GC	1	27,000	27,000
5	水栓	エコタイプシングルバー式シャワー水栓、クロムメッキ	FSL140KTK	1	24,000	24,000
6	エンドカバー	扉カラー対応	SEC-FPA (ECV)	1	8,500	8,500
7	エンドカバー	ウォールキャビネット用	SEC-WPA (ECV)	1	7,000	7,000
8	ウォールキャビネット	扉ソフトクローズ・耐震ラッチ付	S-EWTW090XCPSECVGB-3	1	51,000	51,000
9	トールユニット下台	ホーロー扉タイプ・扉ソフトクローズ・耐震ラッチ付	S-ETDD030XLPSECVGB-4	1	119,500	119,500
10	トールユニット上台	扉ソフトクローズ・耐震ラッチ付	S-EUTD030XLPSECVGB-3	1	28,000	28,000
11	台輪	トールユニット用	S-DG30D-80-2	1	4,500	4,500
12	エンドパネル	トールユニット中台・下台用	SEP-TDAS A(ECVG)-3	1	29,500	29,500
13	エンドパネル	トールユニット上台用	SEP-TUA A(ECVG)-3	1	12,000	12,000
14	どこでもラック(スクエアタイプ)	マルチホルダー、ホワイト	MGSK マルチホルダ (W	1	1,700	1,700
15	かくせるラック	間口90cm用	STピラウラ90B	1	7,900	7,900
洗面化粧台合計				15		¥600,900

商品総合計	15	¥600,900
-------	----	----------

※ 御見積明細の価格には消費税は含まれておりません。別途消費税が必要となります。

《参考》別途 商品組付費



洗面化粧台商品組付費

¥59,000 (税込 ¥64,900)




※ 商品組付費は現場の状況により変動する事があります。又、給水・給湯・ガス・ダクト・電気等の接続工事は含まれておりません。


()内の価格は税込価格<税率10%>を表示しています。

- 必ずご確認ください。
 - ・天井高さとの製品の総高さを十分にご確認ください。
 - ・《 》内寸法は参考寸法です。
- 表示記号について
 - ・SP：洗面パネル
- そこまでホーローラック下の【◆注】部はラック引き出し時に床面が見えます。

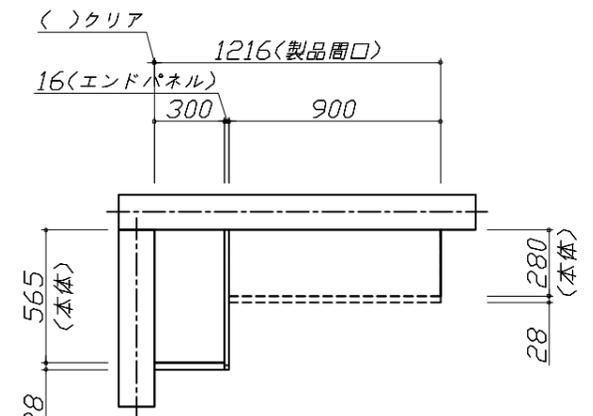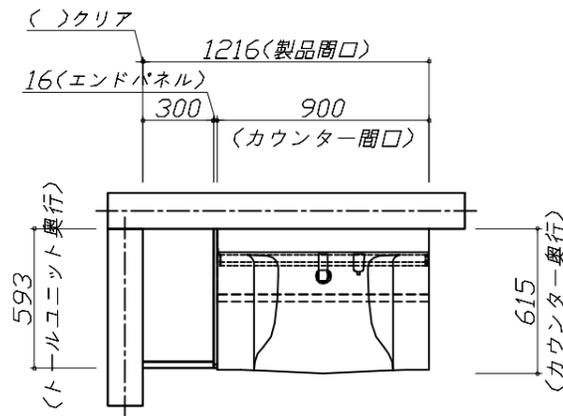

上台伏せ図

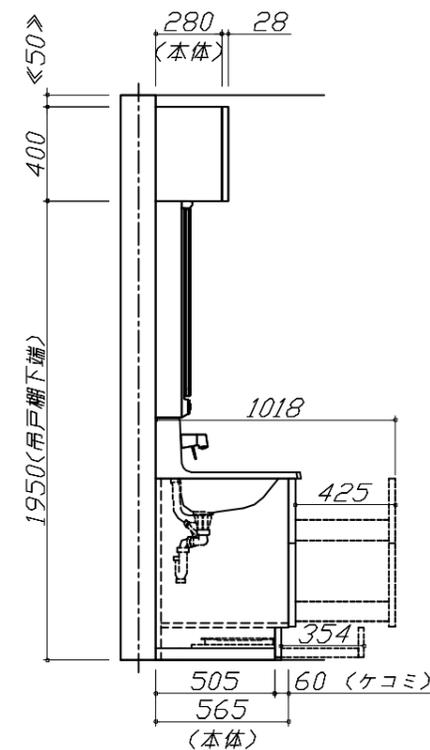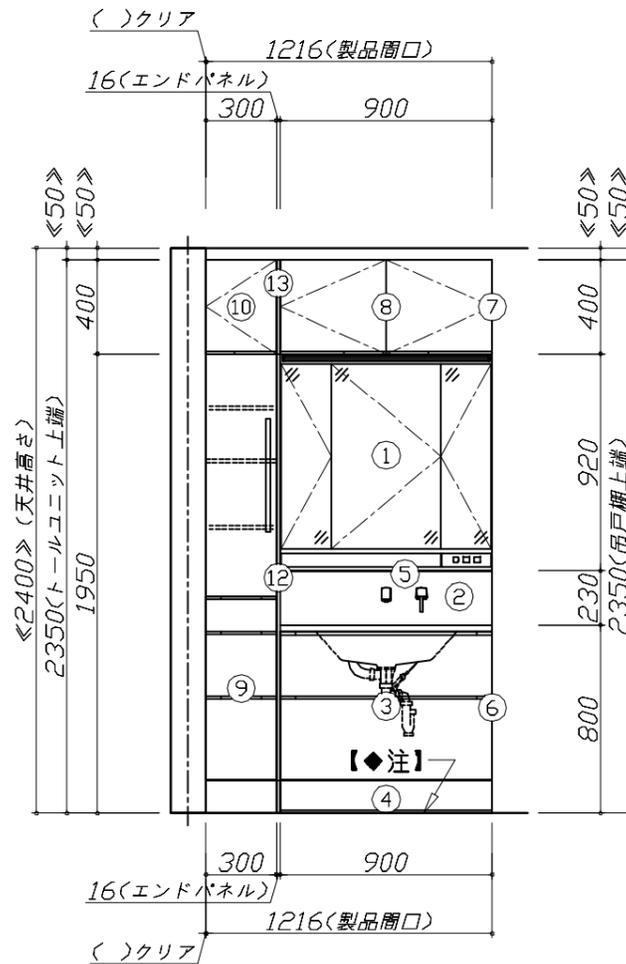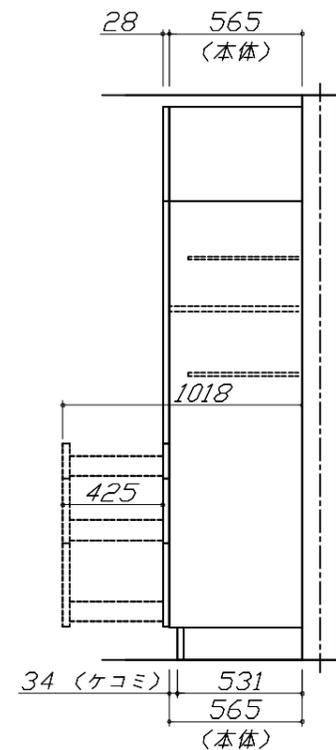

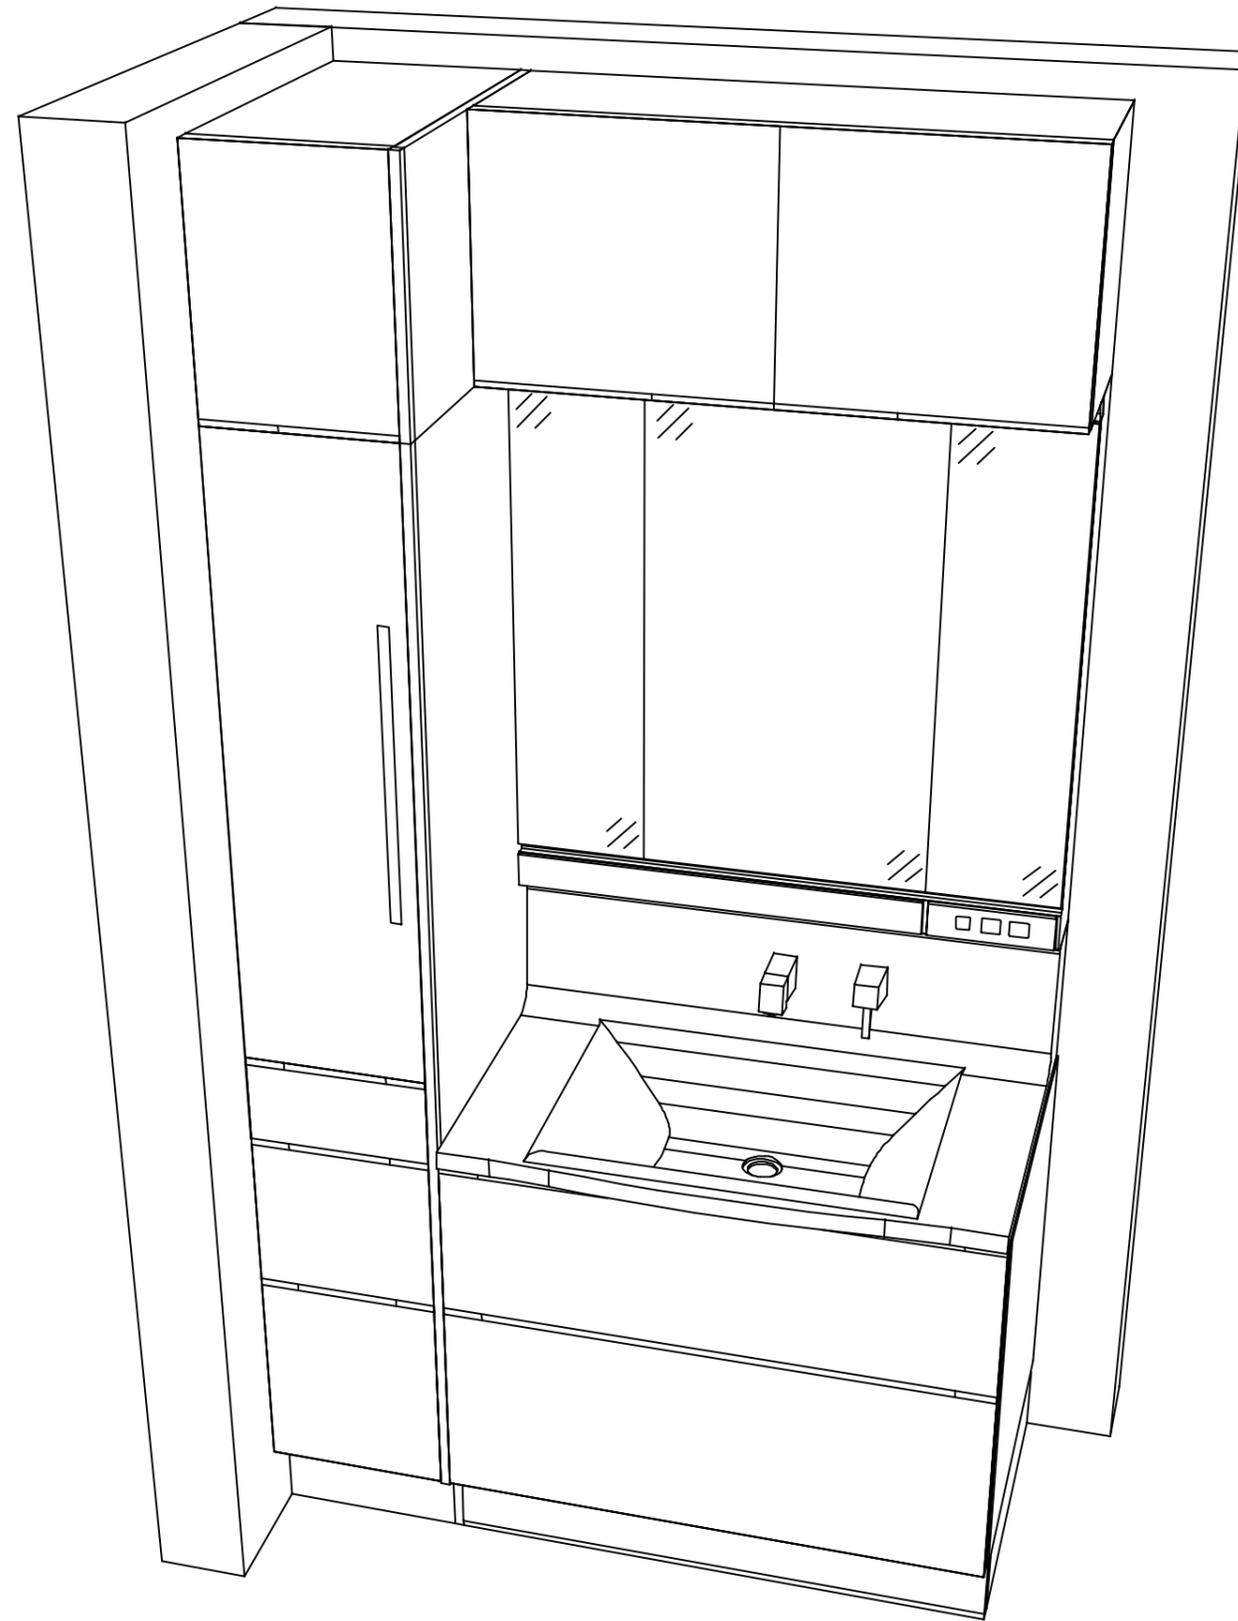

Takara standard
 タカラスタンダード株式会社

現場名称： 米子-松江SR SU2様邸
 現場番号： C3229266
 松江営業所

ホーロー洗面化粧台 ELEENA エリーナ
 プラン番号： 2910C-2310-0632T
 担当営業 :

姿図 2 縮尺： 1 / 30
 作成日： 2023年10月31日
 担当アドバイザー：

縮尺：A3サイズ等倍