

# ホーロー洗面化粧台 御見積書

御名前 米子-松江SR SU8 11 様

業者 様

商品名 ELEENA エリーナ

作成日 2023年10月31日  
プラン番号 2910C-2310-0642T  
現場番号 C4111069

タカラスタANDARD株式会社  
◆松江営業所  
島根県松江市大庭町1802-5  
TEL 0852-24-8188 / FAX 0852-27-2967

◆松江ショールーム  
TEL 0852-27-2963 / FAX 0852-24-3607

商品御見積金額 **¥900,500** (税込 ¥990,550)

( )内の価格は税込価格<税率10%>を表示しています。

《参考》別途 商品組付費 **¥73,000** (税込 ¥80,300)

- ※ 商品御見積金額には商品組付費は含まれておりません。
- ※ 商品組付費には配送・搬入・商品組付等の費用を含んでいます。
- ※ 商品組付費は現場の状況により変動する事があります。  
又、給水・給湯・ガス・ダクト・電気等の接続工事は含まれておりません。

## ◆ 御見積仕様

《洗面化粧台》

洗面本体サイズ	135cm
カウンター高さ	80cm
扉カラー	グレイッシュマロニエ・引手シルバー
カウンターカラー	クォーツストーン・フラットカウンター サンディヘイズ
ミラー	1面鏡+フェイスクリアミラー
水栓①	センサーシングルレバー式シャワー水栓
カラー①	クロムメッキタイプ
水栓②	-
カラー②	-
ガス種	未定
周波数	60Hz

## ◆ 御確認事項

- ☆御見積りの商品は受注生産の為、納期は約3週間程度いただきます。
- ☆商品の仕様・価格等につきましては予告なく変更する事があります。
- ☆組立工事費には給水・給湯・ガス・ダクト・電気等接続工事は含まれておりません。
- ☆ご発注後のキャンセル・変更は応じかねますので、ご確認宜しくお願い申し上げます。
- ☆この御見積書の有効期間は30日間です。

担当営業	担当アドバイザー	プラン作成者

## ◆ 備考

--	--

御名前 米子-松江SR SU8 11

様

現場番号	C4111069	プラン番号	2910C-2310-0642T	作成日	2023/10/31
------	----------	-------	------------------	-----	------------

## 御見積明細 洗面化粧台

NO	商品名	仕様	品番	数量	単価	金額
1	ミラー	フェイスリアミラー3面鏡、コートあり	SEM-075M3AHYTA-1	1	127,500	127,500
2	ミラー	1面鏡、コートなし	SFM-060M1NHNNA-1	1	18,500	18,500
3	ミラーパネル	パールホワイト	SCW-135 A (PW)-3	1	6,000	6,000
4	手元照明	60・75・90・100・120間口用	SENLED-350MCH(1)	1	7,500	7,500
5	カウンタートップ	片寄せボウルタイプ・クォーツストーンカウンター	C-EGAS135ULA(Eサ-2	1	152,200	152,200
6	ボウルキャビネット	2段スライドタイプ	S-EEXX075HCX(E1THBX-3	1	138,000	138,000
7	片寄せボウルユニット		S-EASD060XCXCE1THB-2	1	75,000	75,000
8	片寄せボウルユニット用脚	高さ80cm用	DU-B 80(H)	1	8,600	8,600
9	そこまでホーローラック		S-DX 75 GC	1	24,000	24,000
10	水栓	エコタイプセンサーシングルレバー式シャワー水栓、クロムメッキ	EK370E-TN	1	87,000	87,000
11	エンドカバー	片寄せボウルユニット用	SEC-DPA (E1T )	1	13,500	13,500
12	片寄せボウルチェア		DXチェア-B(H)	1	41,500	41,500
13	洗面ルームヒーター		S-ERTW090XCX(E1THB-3	1	99,000	99,000
14	ウォールキャビネット		S-EWTW045XLX(E1THB-3	1	31,500	31,500
15	エンドパネル	フラットカウンター用	SEP-XH80LA(E1TH)	1	47,000	47,000
16	エンドパネル	ウォールキャビネット用	SEP-TUW A(E1TH)-3	1	13,000	13,000
17	施工キット	1面鏡・ミラーパネル・ミドルミラー・洗面パネル用	SCUセコウキット	2	1,600	3,200
18	かくせるラック	間口75cm用	STビラウラ75B	1	7,500	7,500
洗面化粧台合計				19		¥900,500

商品総合計	19	¥900,500
-------	----	----------

※ 御見積明細の価格には消費税は含まれておりません。別途消費税が必要となります。

## 《参考》別途 商品組付費



洗面化粧台商品組付費

¥73,000 (税込 ¥80,300)




※ 商品組付費は現場の状況により変動する事があります。又、給水・給湯・ガス・ダクト・電気等の接続工事は含まれておりません。

( )内の価格は税込価格<税率10%>を表示しています。

- 必ずご確認ください。
  - ・天井高さとの製品の総高さを十分にご確認ください。
  - ・《 》内寸法は参考寸法です。
- 表示記号について
  - ・SP：洗面パネル
- ドレッサーの【★注】部はオープンのため、壁面が見えます。
- そこまでホーローラック下の【◆注】部はラック引き出し時に床面が見えます。

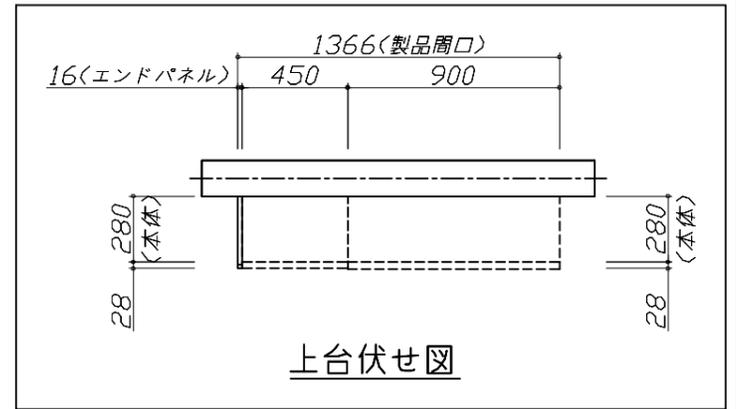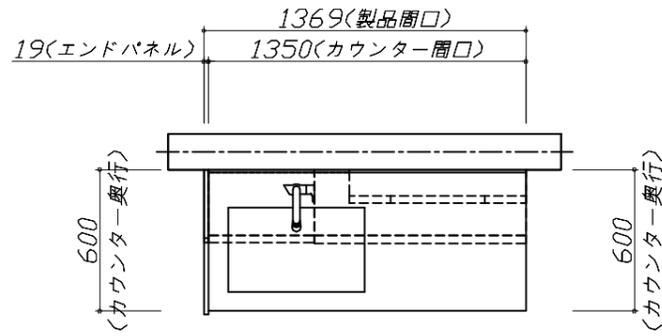

上台伏せ図

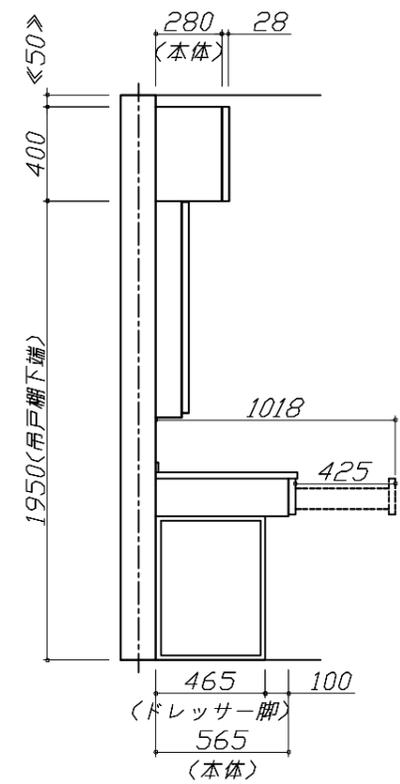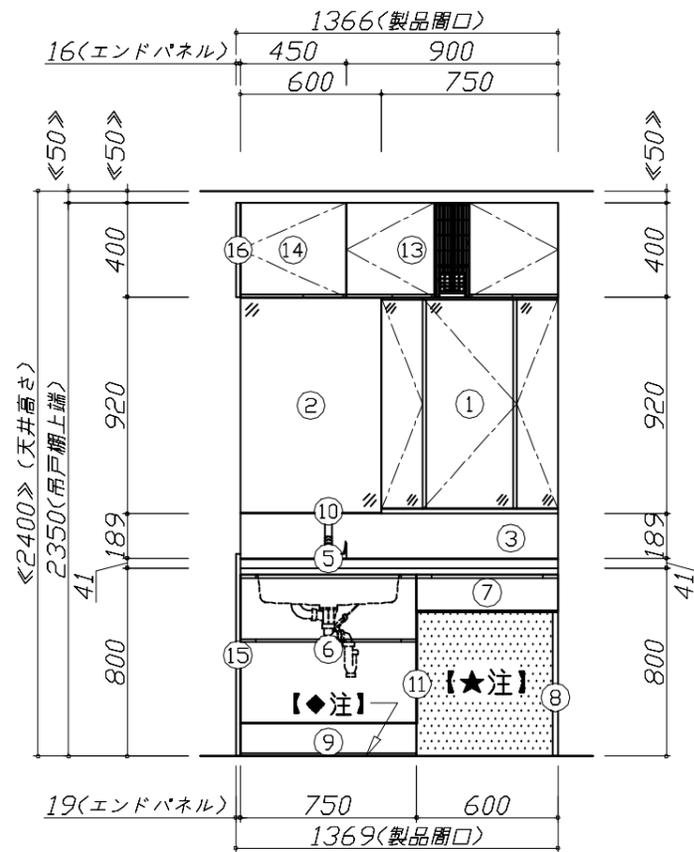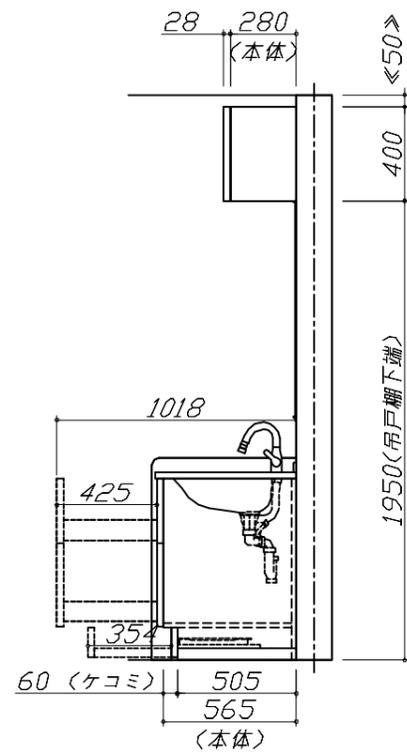


Takara standard  
タカラスタンダード株式会社

現場名称： 米子-松江SR SU8\_11様邸  
現場番号： C4111069  
松江営業所

ホーロー洗面化粧台 ELEENA エリーナ  
プラン番号： 2910C-2310-0642T  
担当営業：

姿図 1 縮尺： 1 / 30  
作成日： 2023年10月31日  
担当アドバイザー：

縮尺：A3サイズ等倍

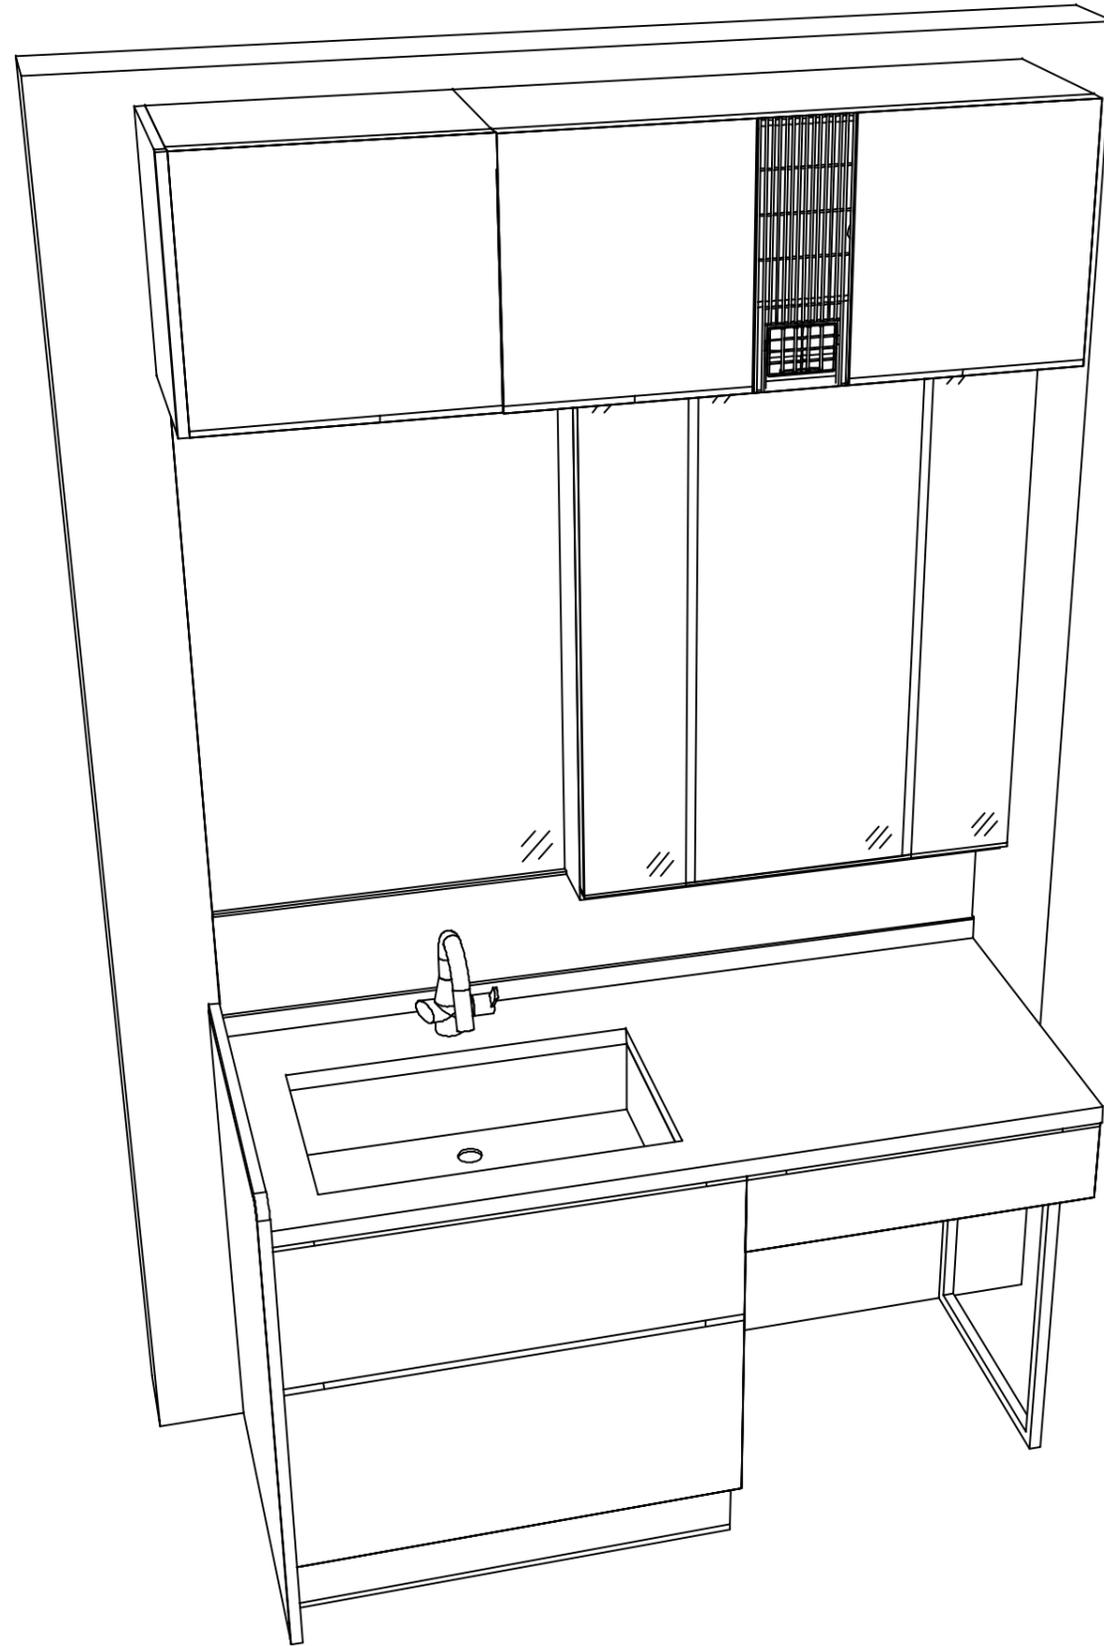

**Takara standard**  
タカラスタンダード株式会社

現場名称： 米子-松江SR SU8\_11様邸

現場番号： C4111069

松江営業所

ホーロー洗面化粧台 ELEENA エリーナ

プラン番号： 2910C-2310-0642T

担当営業 :

姿図 2

縮尺： 1 / 30

作成日： 2023年10月31日

担当アドバイザー：

縮尺：A3サイズ等倍