

ぴったりサイズ木製洗面化粧台 御見積書

御名前 米子-松江SR SU10 様

業者 様

商品名 REJUST リジャスト

作成日 2025年4月24日
プラン番号 2910C-2504-0491T
現場番号 C3275272

タカラスタANDARD株式会社
◆松江営業所
島根県松江市大庭町1802-5
TEL 0852-24-8188 / FAX 0852-27-2967

◆松江ショールーム
TEL 0852-27-2963 / FAX 0852-24-3607

商品御見積金額 **¥174,200** (税込 ¥191,620)

()内の価格は税込価格<税率10%>を表示しています。

《参考》別途 商品組付費 **¥52,000** (税込 ¥57,200)

- ※ 商品御見積金額には商品組付費は含まれておりません。
- ※ 商品組付費には配送・搬入・商品組付等の費用を含んでいます。
- ※ 商品組付費は現場の状況により変動する事があります。
又、給水・給湯・ガス・ダクト・電気等の接続工事は含まれておりません。

◆ 御見積仕様

《洗面化粧台》

洗面本体サイズ 75cm

ボウル面高さ 80cm

扉カラー サンドブラック

引手 レール引手(ブラック)

カウンター アクリル人大ハイバックカウンター

カラー クリスタルホワイト

ミラー 3面鏡

水栓 シングルレバー式シャワー水栓

カラー クロムメッキタイプ

ガス種 未定

周波数 60Hz

◆ 御確認事項

- ☆御見積りの商品は受注生産の為、納期は約3週間程度いただきます。
- ☆商品の仕様・価格等につきましては予告なく変更する事があります。
- ☆組立工事費には給水・給湯・ガス・ダクト・電気等接続工事は含まれておりません。
- ☆ご発注後のキャンセル・変更は応じかねますので、ご確認宜しく願い申し上げます。
- ☆この御見積書の有効期間は30日間です。

担当営業	担当アドバイザー	プラン作成者

◆ 備考

--	--

御名前 米子-松江SR SU10

様

現場番号	C3275272	プラン番号	2910C-2504-0491T	作成日	2025/4/24
------	----------	-------	------------------	-----	-----------

御見積明細 洗面化粧台

NO	商品名	仕様	品番	数量	単価	金額
1	洗面下台	2段スライドタイプ、ソフトクローズL	S-WERセ075HDX(AP3-Fル-3	1	89,500	89,500
2	水栓	エコタイプシングルレバー式シャワー水栓、クロムメッキ	FSL140KTK	1	24,000	24,000
3	ミラー	3面鏡(ワイドLED)	SAM-075M3AHYEA-1	1	46,500	46,500
4	ホーロー洗面パネル	カンタン取付タイプ・グレイホワイト	PSP-YMS A (TG)-2	1	10,600	10,600
5	施工キット	ミラーパネル・洗面パネル用	SCUセコウキット	1	1,600	1,600
6	どこでもラック(スクエアタイプ)	タオルハンガーS、チャコールグレー	MGSK タオルハンガーS (CG	1	1,100	1,100
7	ストラップ		ストラップA(Y)	1	900	900
洗面化粧台合計				7		¥174,200
商品総合計				7		¥174,200

※ 御見積明細の価格には消費税は含まれておりません。別途消費税が必要となります。

《参考》別途 商品組付費






洗面化粧台商品組付費

¥52,000 (税込 ¥57,200)

※ 商品組付費は現場の状況により変動する事があります。又、給水・給湯・ガス・ダクト・電気等の接続工事は含まれておりません。

()内の価格は税込価格<税率10%>を表示しています。

■必ずご確認ください。
 ・天井高さと製品の総高さを十分にご確認ください。
 ・《 》内寸法は参考寸法です。
 ■表示記号について
 ・SP：洗面パネル

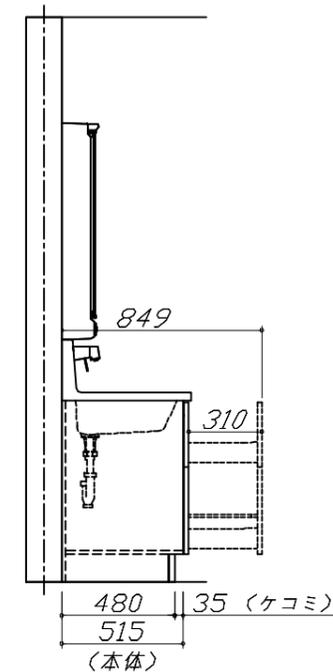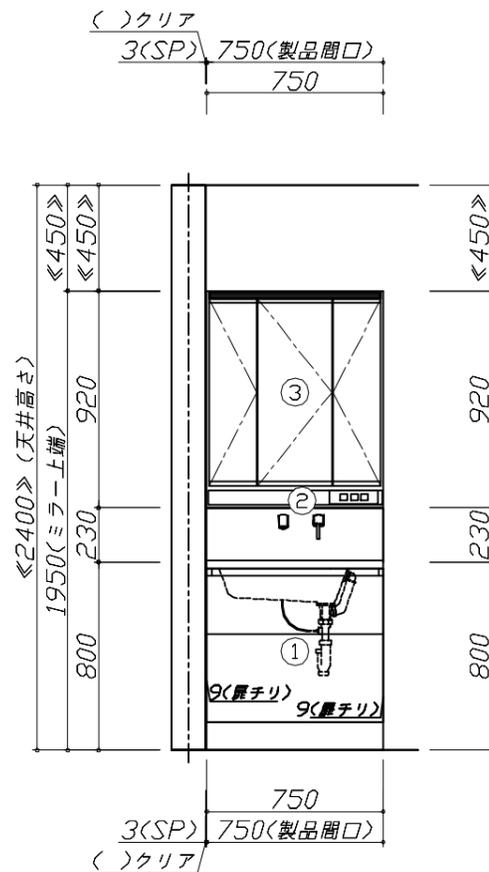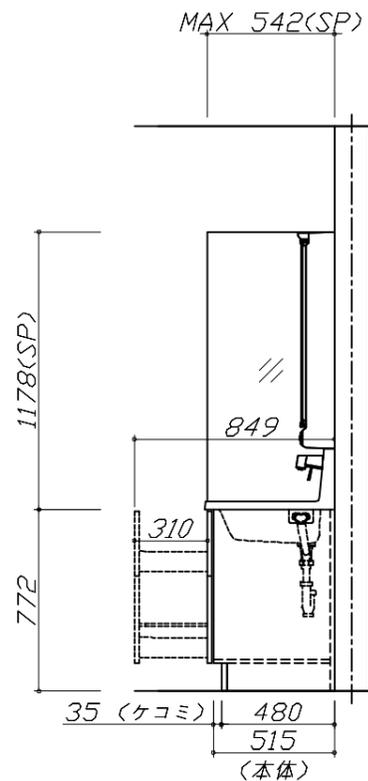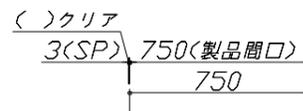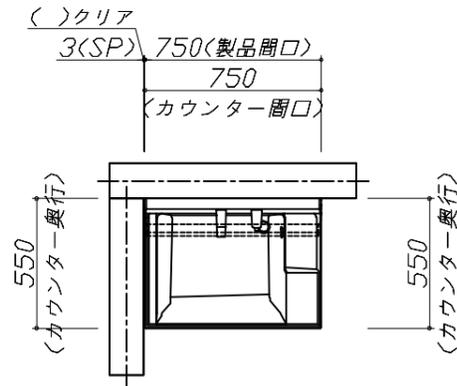


Takara standard
 タカラスタンダード株式会社

現場名称： 米子-松江SR SU10様邸
 現場番号： C3275272
 松江営業所

ぴったりサイズ`木製洗面化粧台 REJUST リジャスト
 プラン番号： 2910C-2504-0491T
 担当営業：

姿図 1 縮尺： 1 / 30
 作成日： 2025年4月24日
 担当アドバイザー：

縮尺：A3サイズ等倍

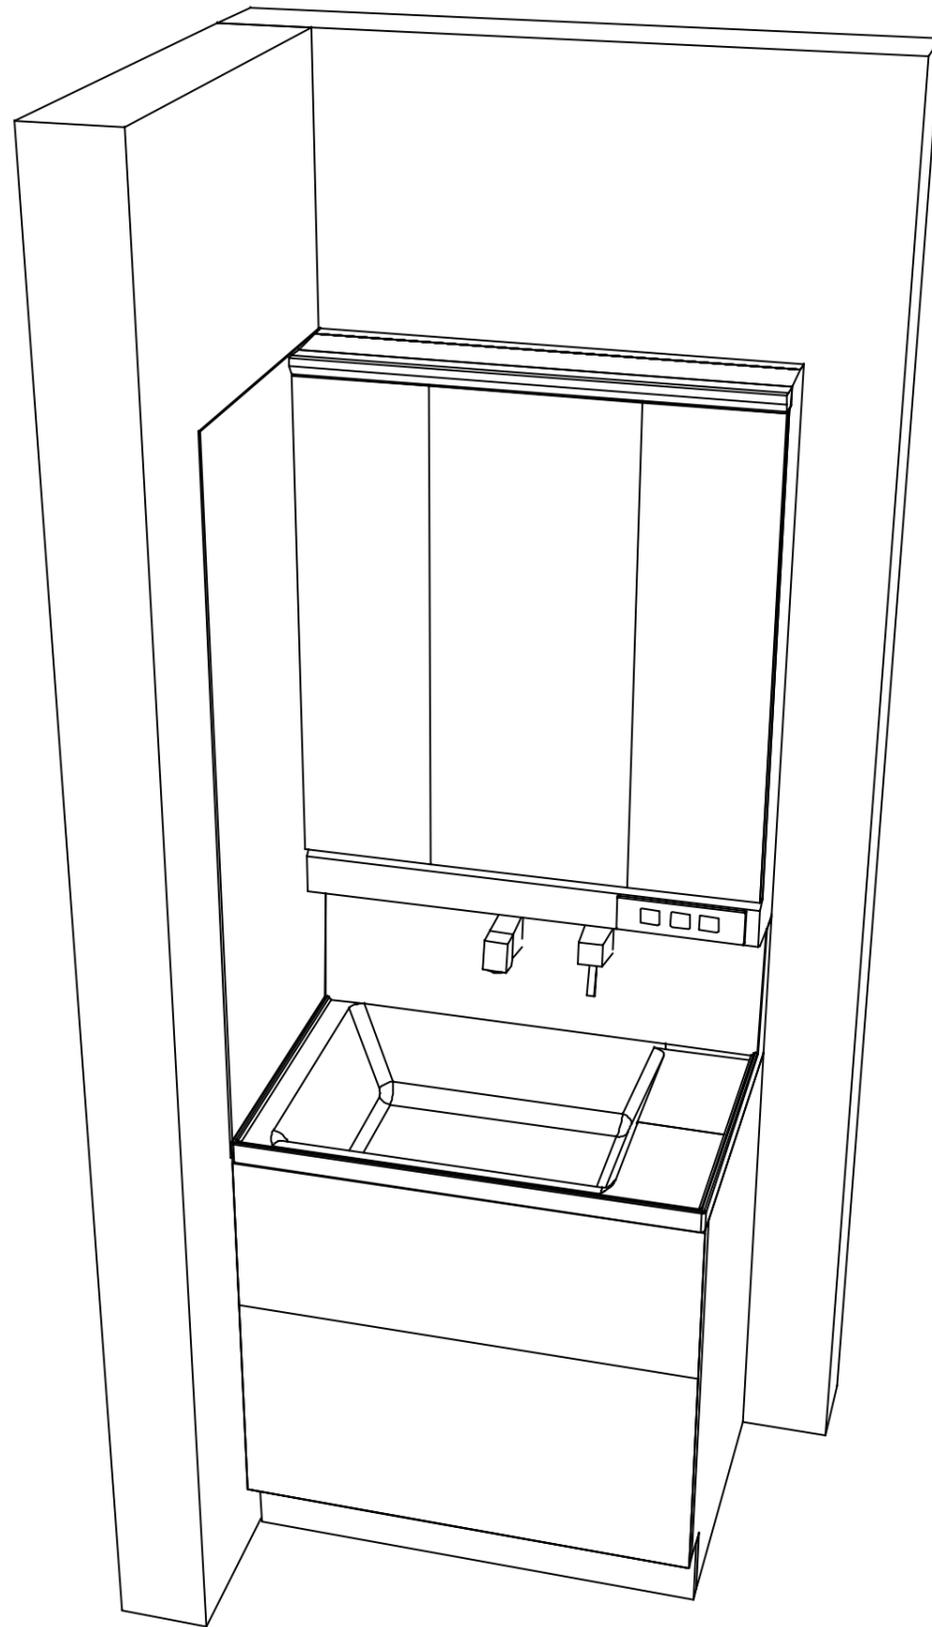

Takara standard
タカラスタンダード株式会社

現場名称： 米子-松江SR SU10様邸

現場番号： C3275272

松江営業所

ぴったりサイズ木製洗面化粧台 REJUST リジャスト

プラン番号： 2910C-2504-0491T

担当営業：

姿図 2

縮尺： 1 / 30

作成日： 2025年4月24日

担当アドバイザー：

縮尺：A3サイズ等倍