

ホーロー洗面化粧台 御見積書

御名前 広島-三原SR SU⑪ 様

業者 様

商品名 ELEENA エリーナ

作成日 2024年6月1日
プラン番号 2012J-2406-0006T
現場番号 C4940286

タカラスタANDARD株式会社
◆三原ショールーム
広島県三原市宮浦5-6-22

TEL 0848-67-5055 / FAX 0848-67-5054
◆福山営業所
TEL 084-931-6122 / FAX 084-931-6127

商品
御見積金額 **¥574,800** (税込 ¥632,280)

()内の価格は税込価格<税率10%>を表示しています。

《参考》別途 商品組付費 **¥85,000** (税込 ¥93,500)

- ※ 商品御見積金額には商品組付費は含まれておりません。
- ※ 商品組付費には配送・搬入・商品組付等の費用を含んでいます。
- ※ 商品組付費は現場の状況により変動する事があります。
又、給水・給湯・ガス・ダクト・電気等の接続工事は含まれておりません。

◆ 御見積仕様

《洗面化粧台》

洗面本体サイズ	90cm
カウンター高さ	80cm
扉カラー	コンクリートターク・引手ブラック
カウンター カラー	クォーツストーン・フラットカウンター ジュエルブラック
ミラー	フェイスクリアミラー
水栓①	ホース引出式泡沫水栓
カラー①	クロムメッキタイプ
水栓②	-
カラー②	-
ガス種	未定
周波数	60Hz

◆ 御確認事項

担当営業	担当アドバイザー	プラン作成者
	コンクリートグ レー	SU⑪

◆ 備考

※クローズ仕様の為、エンドパネル(ハイタイプ)の手配をお願い致します。



御名前 広島-三原SR SU⑪

様

現場番号	C4940286	プラン番号	2012J-2406-0006T	作成日	2024/6/1
------	----------	-------	------------------	-----	----------

御見積明細 洗面化粧台

NO	商品名	仕様	品番	数量	単価	金額
1	ミラー	フェイスクリアミラー3面鏡、コートあり	SEM-090M3AHYTA-1	1	132,000	132,000
2	ミドルミラー		SFW-090BN(A--)-1	1	12,000	12,000
3	手元照明	60・75・90・100・120間口用	SENLED-350MCH(1)	1	7,500	7,500
4	カウンタートップ	センターホウル・クォーツストーンカウンター(スクエア)	C-EEAS090DCA(EQ-2	1	126,900	126,900
5	ボウルキャビネット	2段スライドタイプ	S-EEXX090HCX(EJCKBX-3	1	154,000	154,000
6	水栓	エコタイプホース引出式泡沫水栓、クロムメッキ	K47532EJ-RJ-TN	1	25,500	25,500
7	ウォールキャビネット		S-EWTW090XCX(EJCKB-3	1	58,000	58,000
8	ホーロー洗面パネル	深型タイプ高さ235cm用・ストーンホワイト	PSP-YDTA (DW	2	15,500	31,000
9	エッジセット		SPエッジセットJ (MW)-2	2	1,500	3,000
10	施工キット		SPHセコウキット	2	4,300	8,600
11	施工キット	1面鏡・ミラーパネル・ミドルミラー・洗面パネル用	SCUセコウキット	1	1,600	1,600
12	間仕切り名人	Hタイプ	MGマジキリJ HL 1	2	3,400	6,800
13	かくせるラック	間口90cm用	STビラウラ90B	1	7,900	7,900
洗面化粧台合計				17		¥574,800

商品総合計	17	¥574,800
-------	----	----------

※ 御見積明細の価格には消費税は含まれておりません。別途消費税が必要となります。

《参考》別途 商品組付費






洗面化粧台商品組付費

¥85,000 (税込 ¥93,500)

※ 商品組付費は現場の状況により変動する事があります。又、給水・給湯・ガス・ダクト・電気等の接続工事は含まれておりません。

()内の価格は税込価格<税率10%>を表示しています。

■必ずご確認ください。
 ・天井高さとの製品の総高さを十分にご確認ください。
 ・《 》内寸法は参考寸法です。
 ■表示記号について
 ・SP：洗面パネル

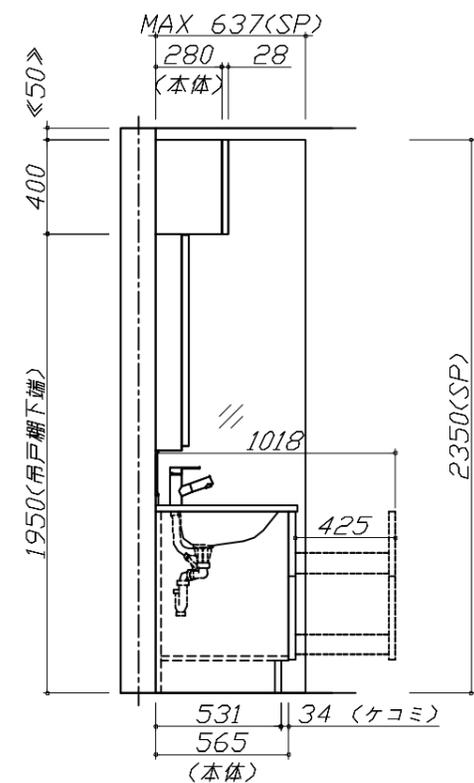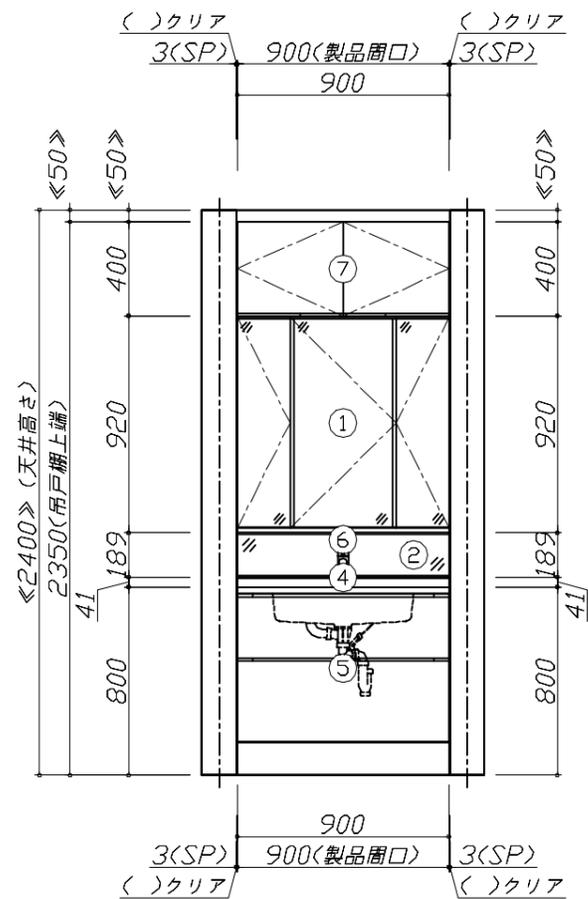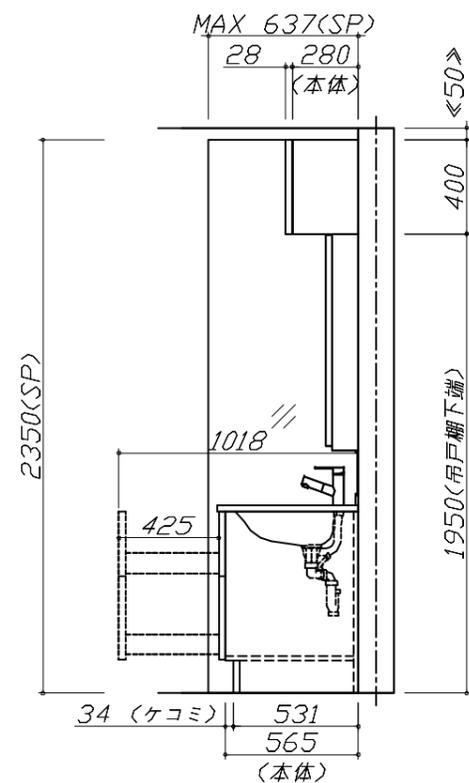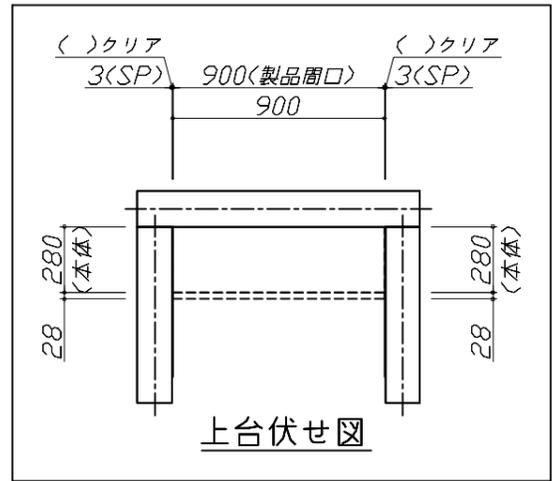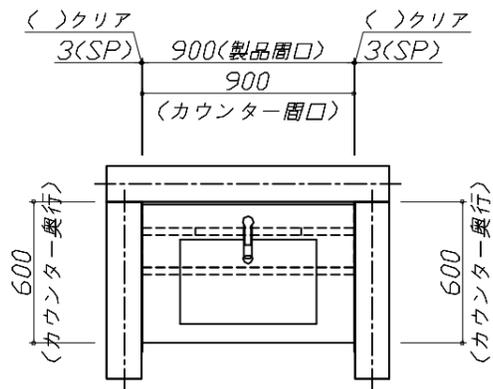


Takara standard
 タカラスタンダード株式会社

現場名称： 広島-三原SR SUO様邸
 現場番号： C4940286
 三原ショールーム

ホーロー洗面化粧台 ELEENA エリーナ
 プラン番号： 2012J-2406-0006T
 担当営業：

姿図 1 縮尺： 1 / 30
 作成日： 2024年6月1日
 担当アドバイザー： コンクリートケラー

縮尺：A3サイズ等倍

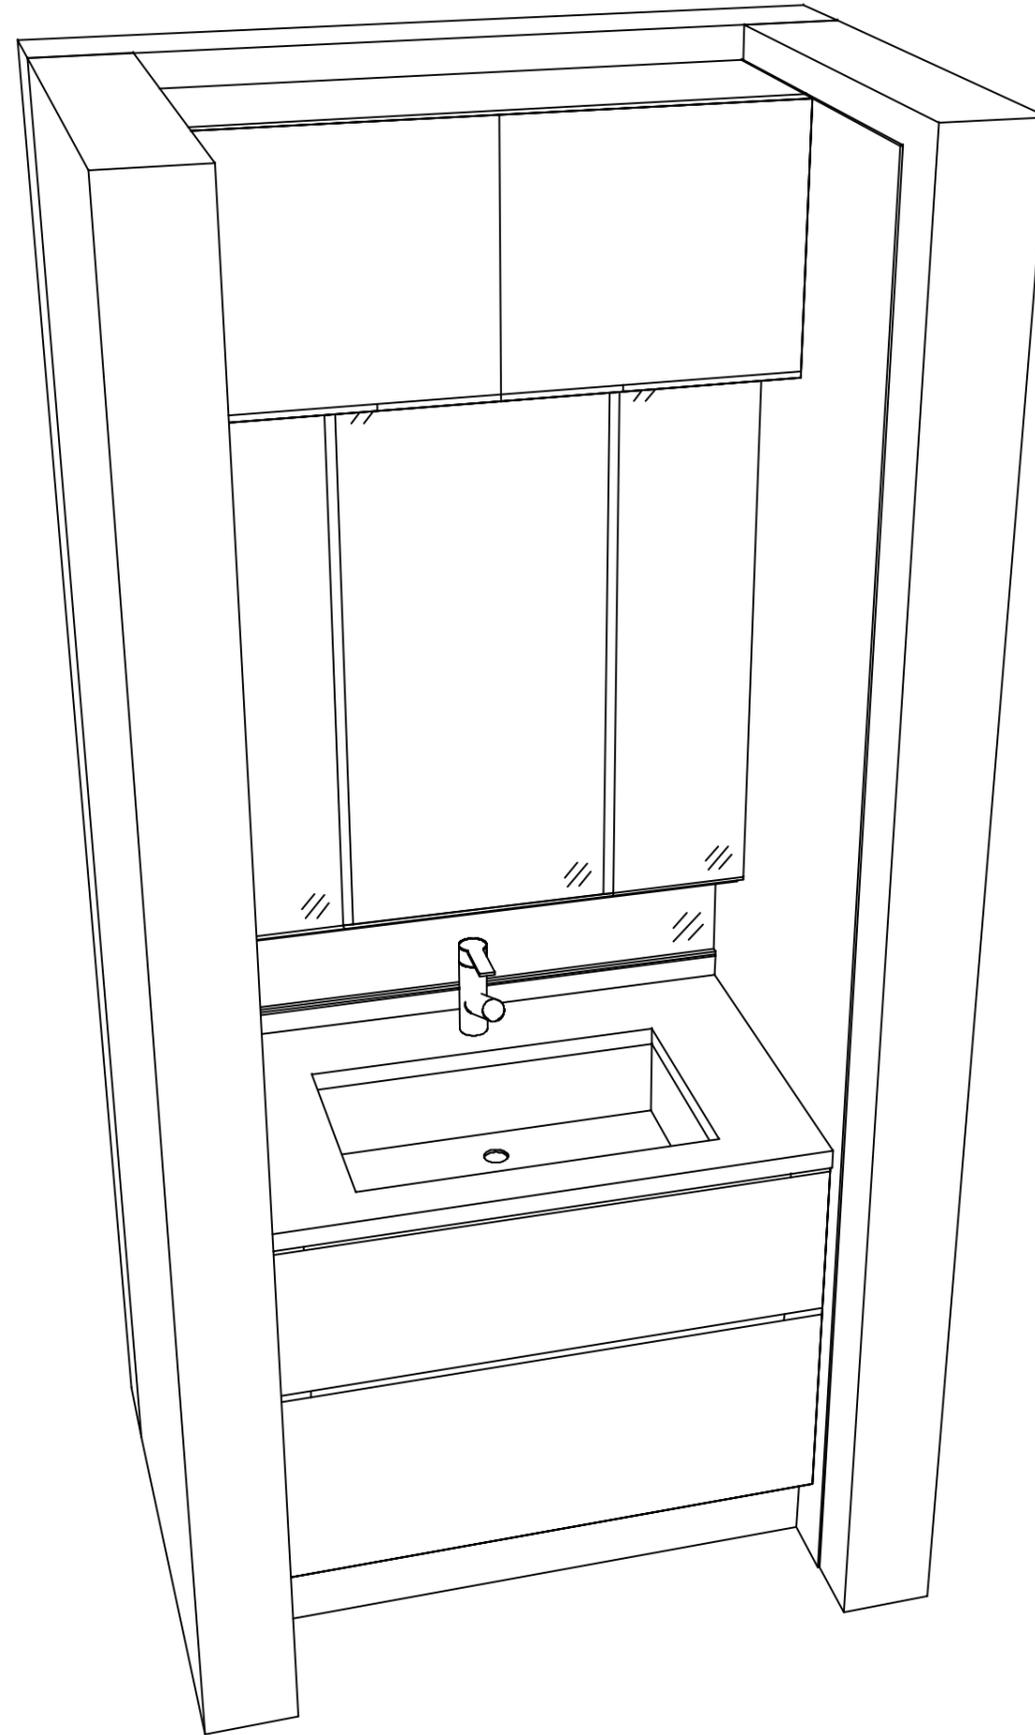

Takara standard
タカラスタンダード株式会社

現場名称： 広島-三原SR SUO様邸
現場番号： C4940286
三原ショールーム

ホーロー洗面化粧台 ELEENA エリーナ
プラン番号： 2012J-2406-0006T
担当営業 :

姿図 2 縮尺： 1 / 30
作成日： 2024年6月1日
担当アドバイザー： コンクリートケレ-

縮尺：A3サイズ等倍