

ホーロー洗面化粧台 御見積書

御名前 大阪-南大阪SR SU4 様

業者 様

商品名 FAMILE ファミージュ

作成日 2025年5月8日
プラン番号 1819G-2504-0645T
現場番号 C5103319

タカラスタANDARD株式会社
◆南大阪営業所
大阪府堺市西区鳳中町10-8-2
TEL 072-275-7983 / FAX 072-275-7984

◆南大阪ショールーム
TEL 072-275-8705 / FAX 072-266-1122

商品
御見積金額 ¥411,300 (税込 ¥452,430)

()内の価格は税込価格<税率10%>を表示しています。

《参考》別途 商品組付費 ¥62,000 (税込 ¥68,200)

- ※ 商品御見積金額には商品組付費は含まれておりません。
- ※ 商品組付費には配送・搬入・商品組付等の費用を含んでいます。
- ※ 商品組付費は現場の状況により変動する事があります。
又、給水・給湯・ガス・ダクト・電気等の接続工事は含まれておりません。

◆ 御見積仕様

《洗面化粧台》

洗面本体サイズ 75cm

ぴったり対応 -

カウンター高さ 80cm

扉カラー ホワイトアッシュ

カウンター 人造大理石(フラットカウンター)

カラー ホワイト

ミラー 3面鏡

水栓 ホース引出式泡沫水栓

カラー クロムメッキタイプ

ガス種 未定

周波数 60Hz

◆ 御確認事項

担当営業	担当アドバイザー	プラン作成者
	SU4	

◆ 備考

--	--

No.*

御名前 大阪-南大阪SR SU4

様

現場番号	C5103319	プラン番号	1819G-2504-0645T	作成日	2025/5/8
------	----------	-------	------------------	-----	----------

御見積明細 洗面化粧台

NO	商品名	仕様	品番	数量	単価	金額
1	洗面下台	スライド(2段)タイプ・ソフトクローズ	S-YGXX075HCA(YZWWUX)-1	1	99,000	99,000
2	カウンター		C-YNJQ075-CX(Y7-1	1	33,000	33,000
3	水栓	エコタイプホース引出式泡沫水栓、クロムメッキ	K47532EJ-RJ-2TN	1	25,500	25,500
4	ミラー	スタイリッシュ3面鏡(LED仕様)	SCM-075M3AHYEA-2	1	70,000	70,000
5	ミラーパネル	ホワイト	SCW-075AN(SW)-1	1	5,200	5,200
6	ウォールキャビネット		S-YWTW075XCX(YZWW)-4	1	33,000	33,000
7	トールユニット下台	2段引出しタイプ	S-YDSY023HCX(YZWWU)-1	1	41,500	41,500
8	トールユニット中台		S-YCTY023XLX(YZWWL)-1	1	45,000	45,000
9	トールユニット上台		S-YUTY023XLX(YZWW)-3	1	18,000	18,000
10	エンドパネル	トールユニット上台用	SEP-TU (YZW)-2	1	9,000	9,000
11	エンドパネル	トールユニット下台用	SEP-TD (YZW)-3	1	29,500	29,500
12	見切り対応フィラー	トールユニット用	ミキリST10 N-1	1	1,000	1,000
13	施工キット	1面鏡・ミラーパネル・洗面パネル用	SCUセコウキット	1	1,600	1,600
洗面化粧台合計				13		¥411,300

商品総合計	13	¥411,300
-------	----	----------

※ 御見積明細の価格には消費税は含まれておりません。別途消費税が必要となります。

《参考》別途 商品組付費



洗面化粧台商品組付費

¥62,000 (税込 ¥68,200)




※ 商品組付費は現場の状況により変動する事があります。又、給水・給湯・ガス・ダクト・電気等の接続工事は含まれておりません。


()内の価格は税込価格<税率10%>を表示しています。

- 必ずご確認ください。
- ・天井高さと製品の総高さを十分にご確認ください。
 - ・《 》内寸法は参考寸法です。
- 表示記号について
- ・SP：洗面パネル

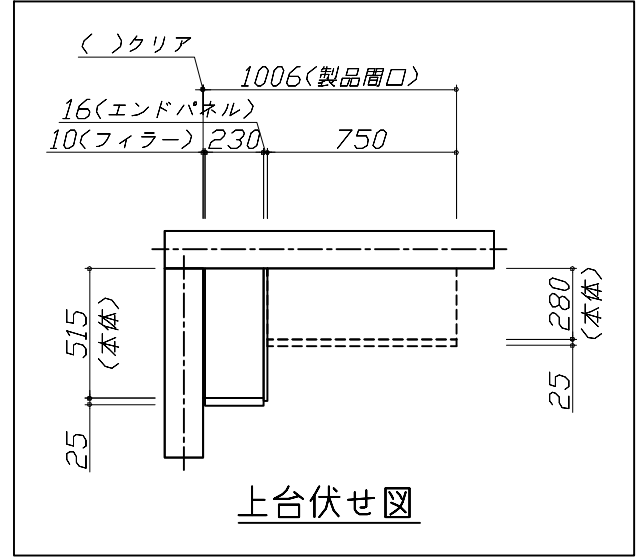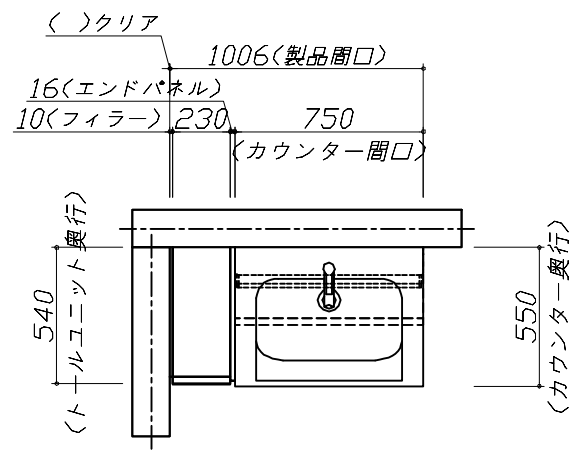

上台伏せ図

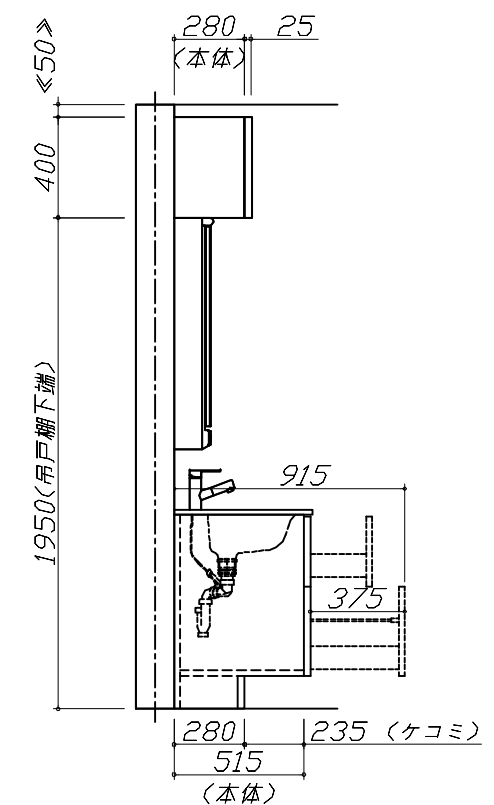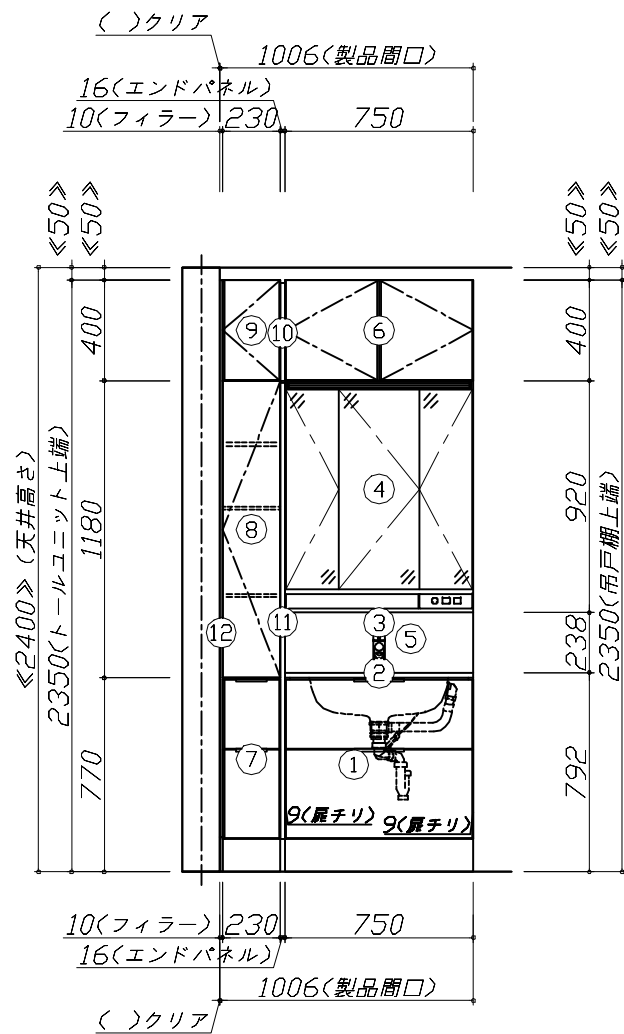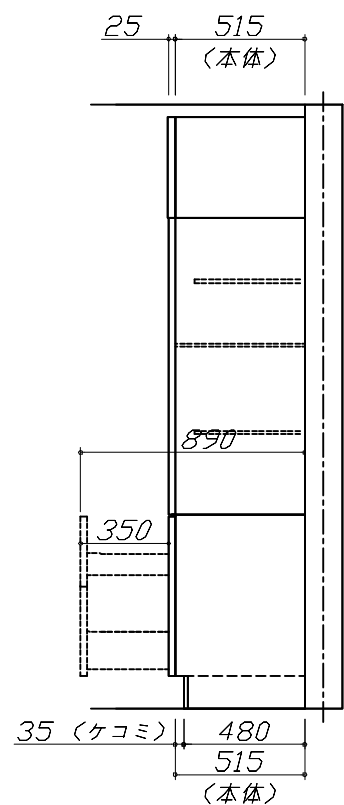

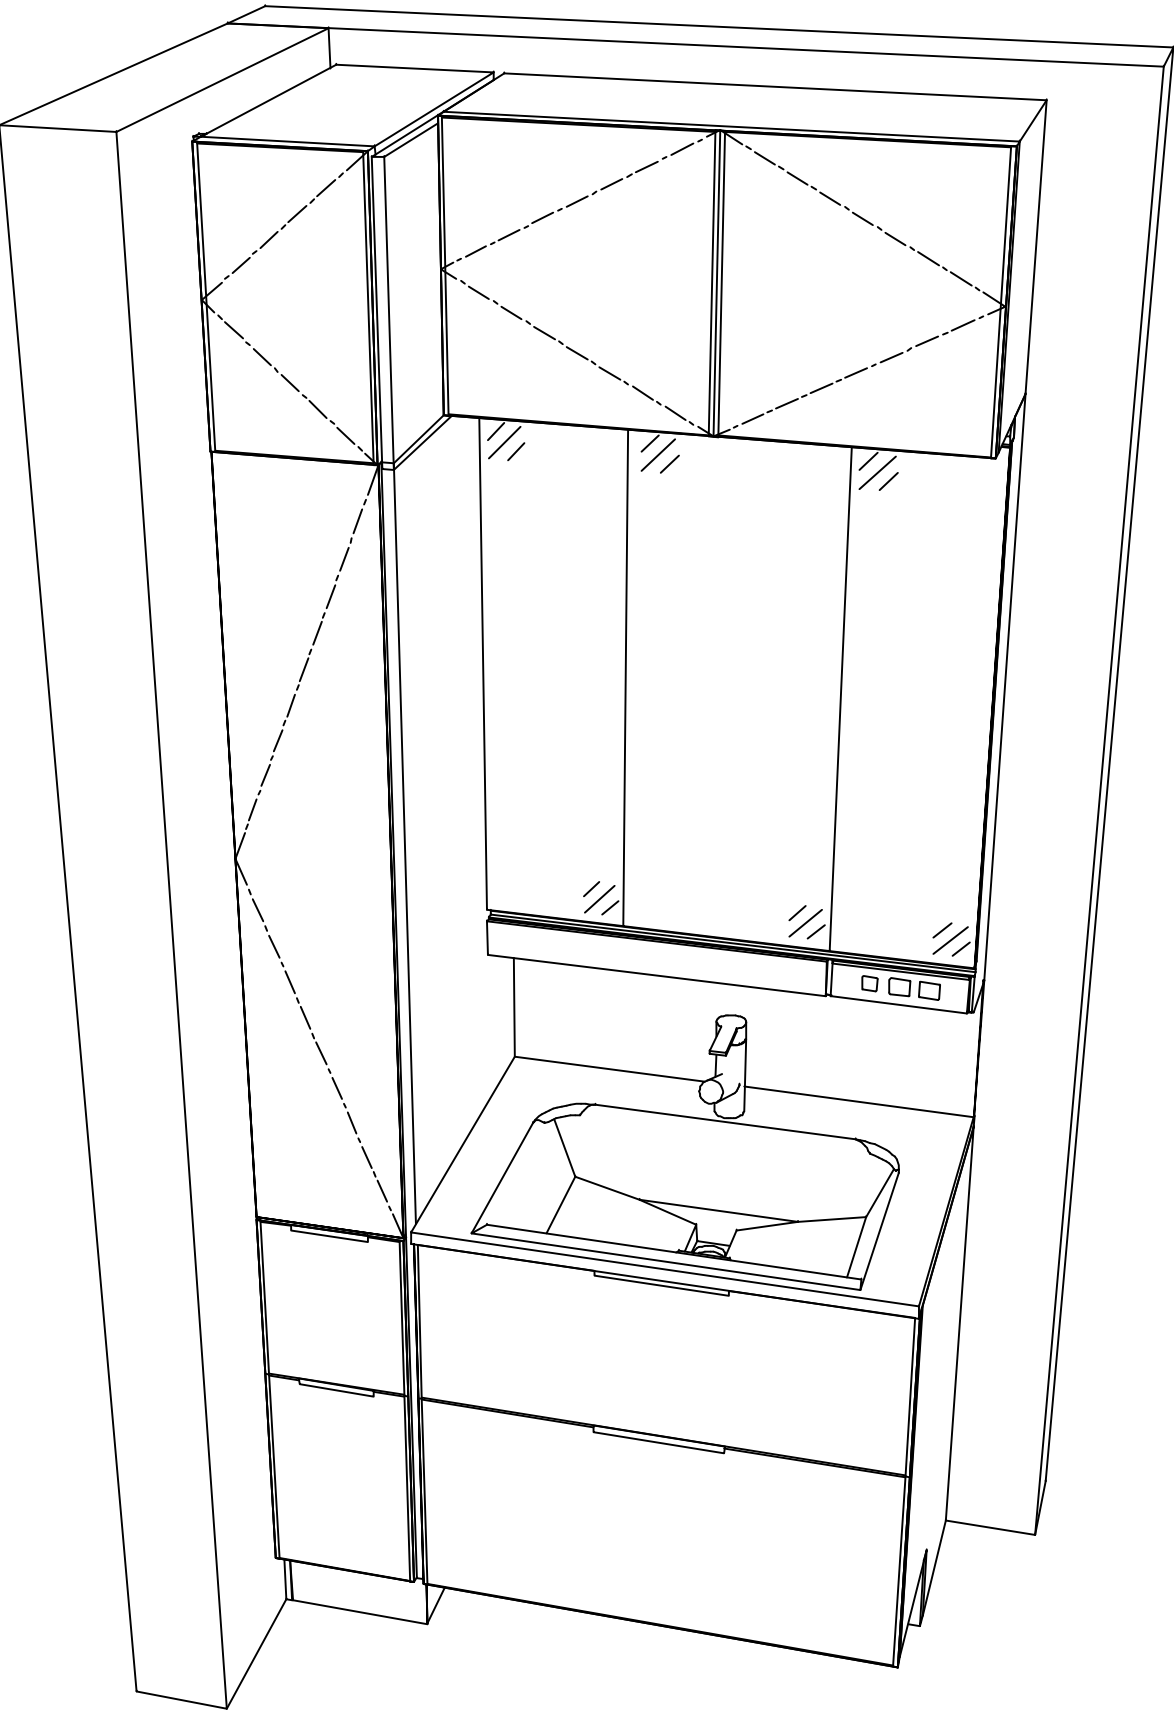

Takara standard タカラスタンダード株式会社	現場名称： 大阪-南大阪SR SU4様邸	ホーロー洗面化粧台 F A M I L E ファミリーユ	姿図 2	縮 尺： 1 / 30
	現場番号： C5103319	プラン番号： 1819G-2504-0645T	作成日： 2025年5月8日	
	南大阪営業所	担当営業：	担当アドバイザー： SU4	

縮尺：A3サイズ等倍