

ホーロー洗面化粧台 御見積書

御名前 仙台-盛岡SR SU4 様

業者 様

商品名 ONDINE オンディーヌ

作成日 2023年11月6日
プラン番号 1303H-2311-0055T
現場番号 C3359283

タカラスタANDARD株式会社
◆盛岡営業所
岩手県紫波郡矢巾町大字広宮沢第7地割329番地
TEL 019-697-2255 / FAX 019-697-2291

◆盛岡ショールーム
TEL 019-697-2277 / FAX 019-697-2292

商品
御見積金額 **¥209,100** (税込 ¥230,010)

()内の価格は税込価格<税率10%>を表示しています。

《参考》別途 商品組付費 **¥36,000** (税込 ¥39,600)

- ※ 商品御見積金額には商品組付費は含まれておりません。
- ※ 商品組付費には配送・搬入・商品組付等の費用を含んでいます。
- ※ 商品組付費は現場の状況により変動する事があります。
又、給水・給湯・ガス・ダクト・電気等の接続工事は含まれておりません。

◆ 御見積仕様

《洗面化粧台》

洗面本体サイズ 75cm

ボウル面高さ 80cm

扉カラー ウッディーホワイト

ボウル ハイバックタイプ

カラー ホワイト

ミラー 3面鏡

水栓 シングルレバー式シャワー水栓

カラー クロムメッキタイプ

ガス種 LPG

周波数 50Hz

◆ 御確認事項

| 担当営業 | 担当アドバイザー | プラン作成者 |
|------|----------|--------|
| | | 昆(美) |

◆ 備考

御名前 仙台-盛岡SR SU4

様

| | | | | | |
|------|----------|-------|------------------|-----|-----------|
| 現場番号 | C3359283 | プラン番号 | 1303H-2311-0055T | 作成日 | 2023/11/6 |
|------|----------|-------|------------------|-----|-----------|

御見積明細 洗面化粧台

| NO | 商品名 | 仕様 | 品番 | 数量 | 単価 | 金額 |
|---------|--------------------------------|--|-----------------------|----|---------|----------|
| 1 | 洗面下台 | 2段スライドタイプ | S-UEKX075HXA(UEW LA-1 | 1 | 101,000 | 101,000 |
| 2 | 水栓 | エコタイプ [®] シングルレバー式シャワー水栓、クロムメッキ | KXS370GE-TCN | 1 | 24,000 | 24,000 |
| 3 | ミラー | 3面鏡(ワイドLED) | SAM-075M3AHYEA-1 | 1 | 46,500 | 46,500 |
| 4 | ウォールキャビネット | | S-UWTW075XCX(UEW L-3 | 1 | 19,500 | 19,500 |
| 5 | ホーロー洗面パネル | 深型カンタン取付タイプ [®] ・グレインホワイト | PSP-YDS A (TG)-2 | 1 | 10,600 | 10,600 |
| 6 | 施工キット | | SCUセコウキット | 1 | 1,600 | 1,600 |
| 7 | 間仕切り名人 | Hタイプ | MGマジキリJ HC 1(N) | 1 | 3,400 | 3,400 |
| 8 | どこでもラック(スクエアタイプ [®]) | 歯ブラシ立て、ホワイト | MGSU ハブラシ立て (W | 1 | 2,500 | 2,500 |
| 洗面化粧台合計 | | | | 8 | | ¥209,100 |
| 商品総合計 | | | | 8 | | ¥209,100 |

※ 御見積明細の価格には消費税は含まれておりません。別途消費税が必要となります。

《参考》別途 商品組付費






洗面化粧台商品組付費

¥36,000 (税込 ¥39,600)

※ 商品組付費は現場の状況により変動する事があります。又、給水・給湯・ガス・ダクト・電気等の接続工事は含まれておりません。

()内の価格は税込価格<税率10%>を表示しています。


■必ずご確認ください。
 ・天井高さと製品の総高さを十分にご確認ください。
 ・《 》内寸法は参考寸法です。
 ■表示記号について
 ・SP：洗面パネル

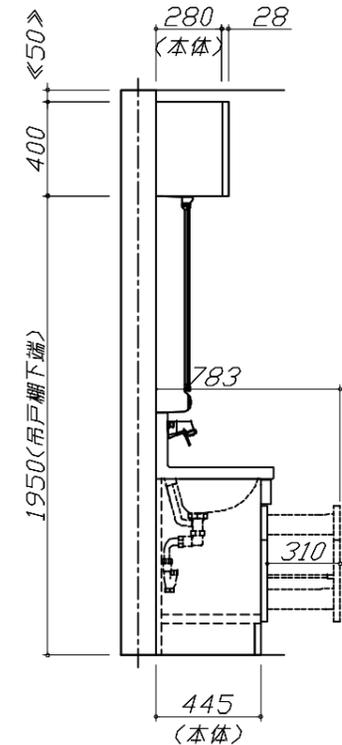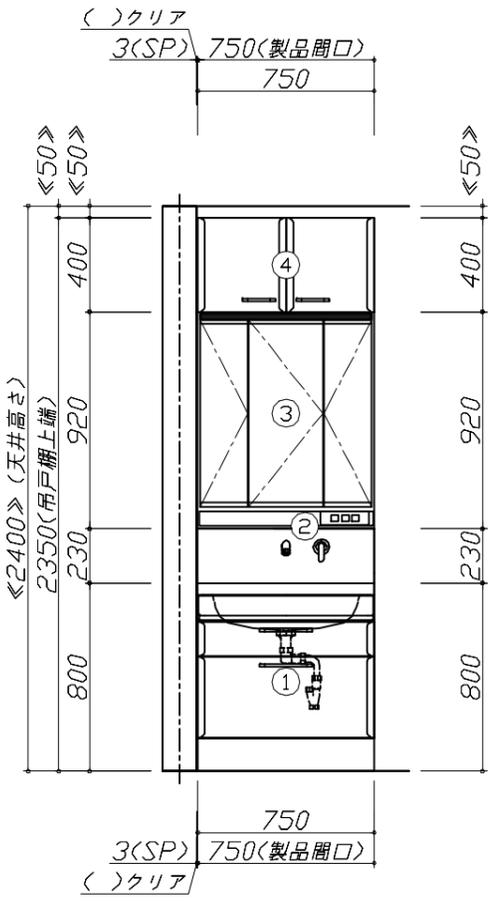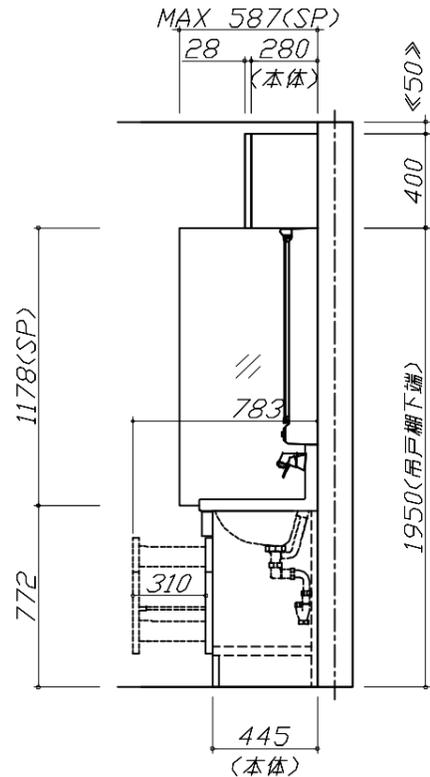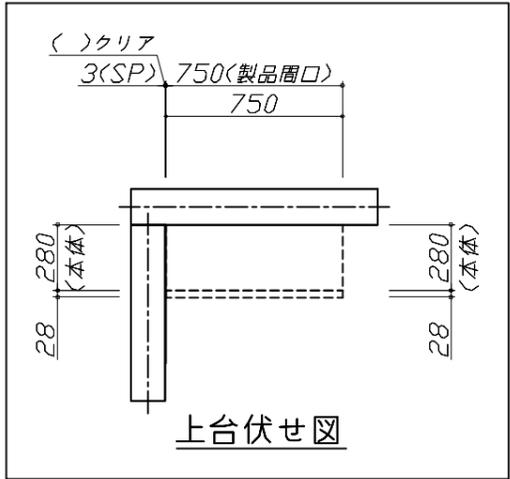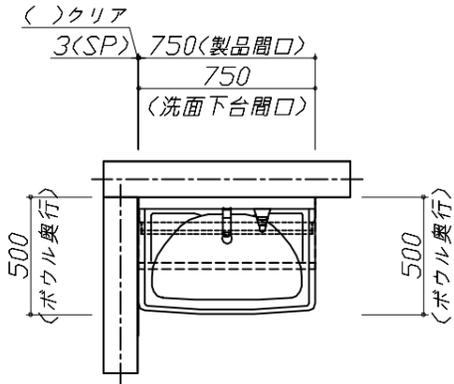

Takara standard
 タカラスタンダード株式会社

| | | | |
|---------------------|-------------------------|-----------------|------------|
| 現場名称： 仙台-盛岡SR SU4様邸 | ホーロー洗面化粧台 □NDINE オンディーヌ | 姿図 1 | 縮尺： 1 / 30 |
| 現場番号： C3359283 | プラン番号： 1303H-2311-0055T | 作成日： 2023年11月6日 | |
| 盛岡営業所 | 担当営業： | 担当アドバイザー： | |

縮尺：A3サイズ等倍

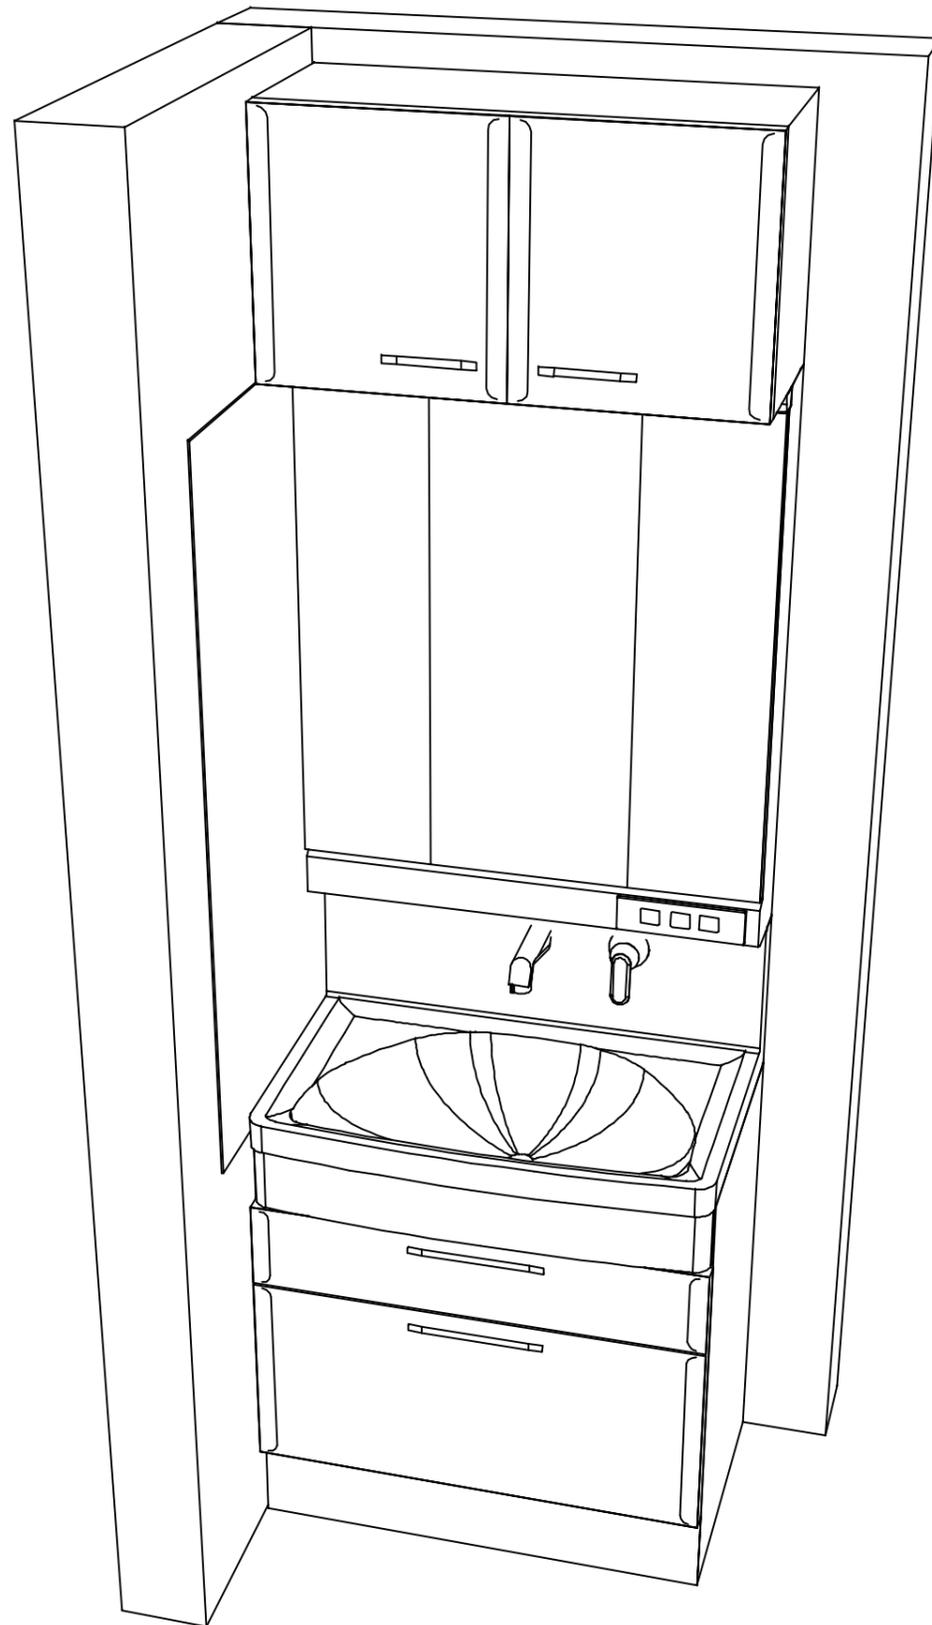

Takara standard
タカラスタンダード株式会社

現場名称： 仙台-盛岡SR SU4様邸

現場番号： C3359283

盛岡営業所

ホーロー洗面化粧台 ONDINE オンディーヌ

プラン番号： 1303H-2311-0055T

担当営業 :

姿図 2

縮尺： 1 / 30

作成日： 2023年11月6日

担当アドバイザー：

縮尺：A3サイズ等倍