

ホーロー洗面化粧台 御見積書

御名前 仙台-盛岡SR SU5 様

業者 様

商品名 ONDINE オンディーヌ

作成日 2023年11月20日
プラン番号 1303H-2311-0206T
現場番号 C2851450

タカラスタANDARD株式会社
◆盛岡営業所
岩手県紫波郡矢巾町大字広宮沢第7地割329番地
TEL 019-697-2255 / FAX 019-697-2291

◆盛岡ショールーム
TEL 019-697-2277 / FAX 019-697-2292

商品
御見積金額 **¥220,200** (税込 ¥242,220)

()内の価格は税込価格<税率10%>を表示しています。

《参考》別途 商品組付費 **¥36,000** (税込 ¥39,600)

- ※ 商品御見積金額には商品組付費は含まれておりません。
- ※ 商品組付費には配送・搬入・商品組付等の費用を含んでいます。
- ※ 商品組付費は現場の状況により変動する事があります。
又、給水・給湯・ガス・ダクト・電気等の接続工事は含まれておりません。

◆ 御見積仕様

《洗面化粧台》

洗面本体サイズ	75cm
ボウル面高さ	80cm
扉カラー	ブラウン
ボウル	高品位ホーロー・デッキ水栓タイプ
カラー	ホワイト
ミラー	3面鏡
水栓	シングルレバー式シャワー水栓
カラー	クロムメッキタイプ
ガス種	未定
周波数	50Hz

◆ 御確認事項

担当営業	担当アドバイザー	プラン作成者
		昆(美)

◆ 備考

--	--

御名前 仙台-盛岡SR SU5

様

現場番号	C2851450	プラン番号	1303H-2311-0206T	作成日	2023/11/20
------	----------	-------	------------------	-----	------------

御見積明細 洗面化粧台

NO	商品名	仕様	品番	数量	単価	金額
1	洗面下台	2段スライドタイプ	S-UEDP075HXA(USB LA-1	1	66,200	66,200
2	水栓	エコタイプ [°] シングルレバー式シャワー水栓、クロムメッキ	KM8207TETKC	1	25,500	25,500
3	ミラー	3面鏡(ワイド [°] LED)	SAM-075M3AHYEA-1	1	46,500	46,500
4	ミラーパネル	ホーロー製	PSM-75 (SW	1	4,000	4,000
5	洗面ルームヒーター		EDR-751	1	57,900	57,900
6	ホーロー洗面パネル	深型カンタン取付タイプ [°] ・ストーンホワイト	PSP-YDS A (DW)-2	1	10,600	10,600
7	施工キット		SCUセコウキット	1	1,600	1,600
8	間仕切り名人	Hタイプ	MGマジキリJ HC 1(N)	2	3,400	6,800
9	どこでもラック(スクエアタイプ [°])	タオルハンガーS、チャコールグレー	MGSK タオルハンガーS (CG	1	1,100	1,100
洗面化粧台合計				10		¥220,200

商品総合計	10	¥220,200
-------	----	----------

※ 御見積明細の価格には消費税は含まれておりません。別途消費税が必要となります。

《参考》別途 商品組付費

洗面化粧台商品組付費

¥36,000 (税込 ¥39,600)

※ 商品組付費は現場の状況により変動する事があります。又、給水・給湯・ガス・ダクト・電気等の接続工事は含まれておりません。






()内の価格は税込価格<税率10%>を表示しています。

■必ずご確認ください。

- ・天井高さとの製品の総高さを十分にご確認ください。
- ・《 》内寸法は参考寸法です。
- ・吊戸別体型ルームヒーターを設置する場合、吸気スペース及び可燃物との離隔距離確保のためミラー天面より200mm以上の空間があることを確認してください。

■表示記号について

- ・SP：洗面パネル

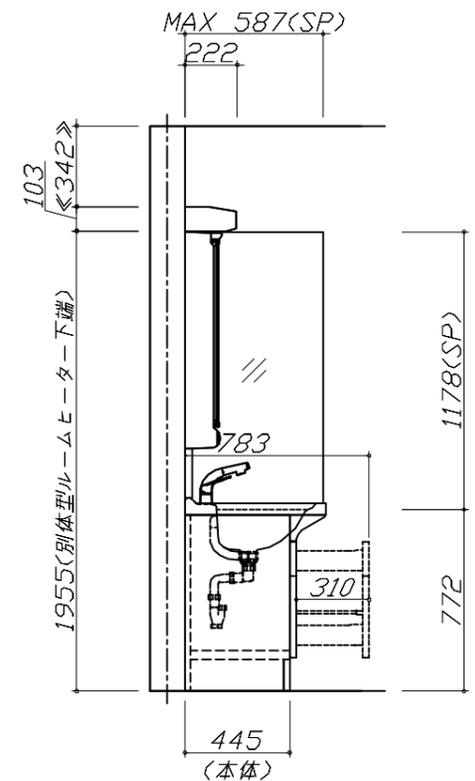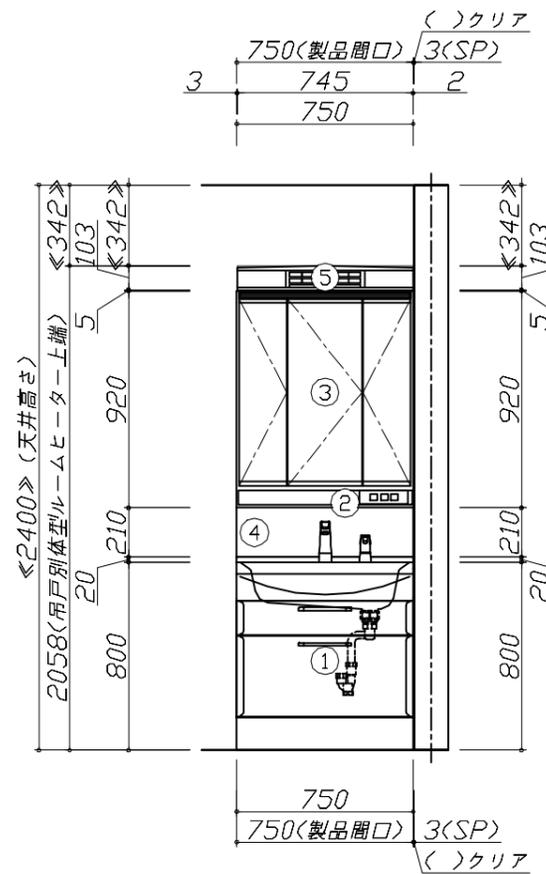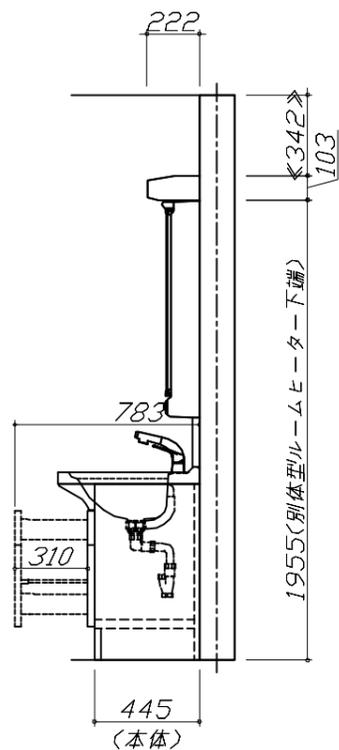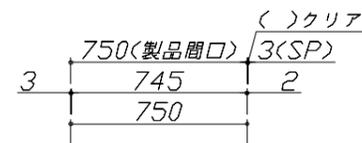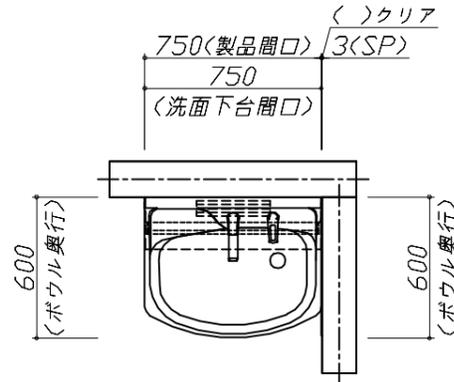

Takara standard
タカラスタンダード株式会社

現場名称： 仙台-盛岡SR SU5様邸

現場番号： C2851450

盛岡営業所

ホーロー洗面化粧台 ONDINE オンディーヌ

プラン番号： 1303H-2311-0206T

担当営業：


姿図 1

縮尺： 1 / 30

作成日： 2023年11月20日

担当アドバイザー：

縮尺：A3サイズ等倍

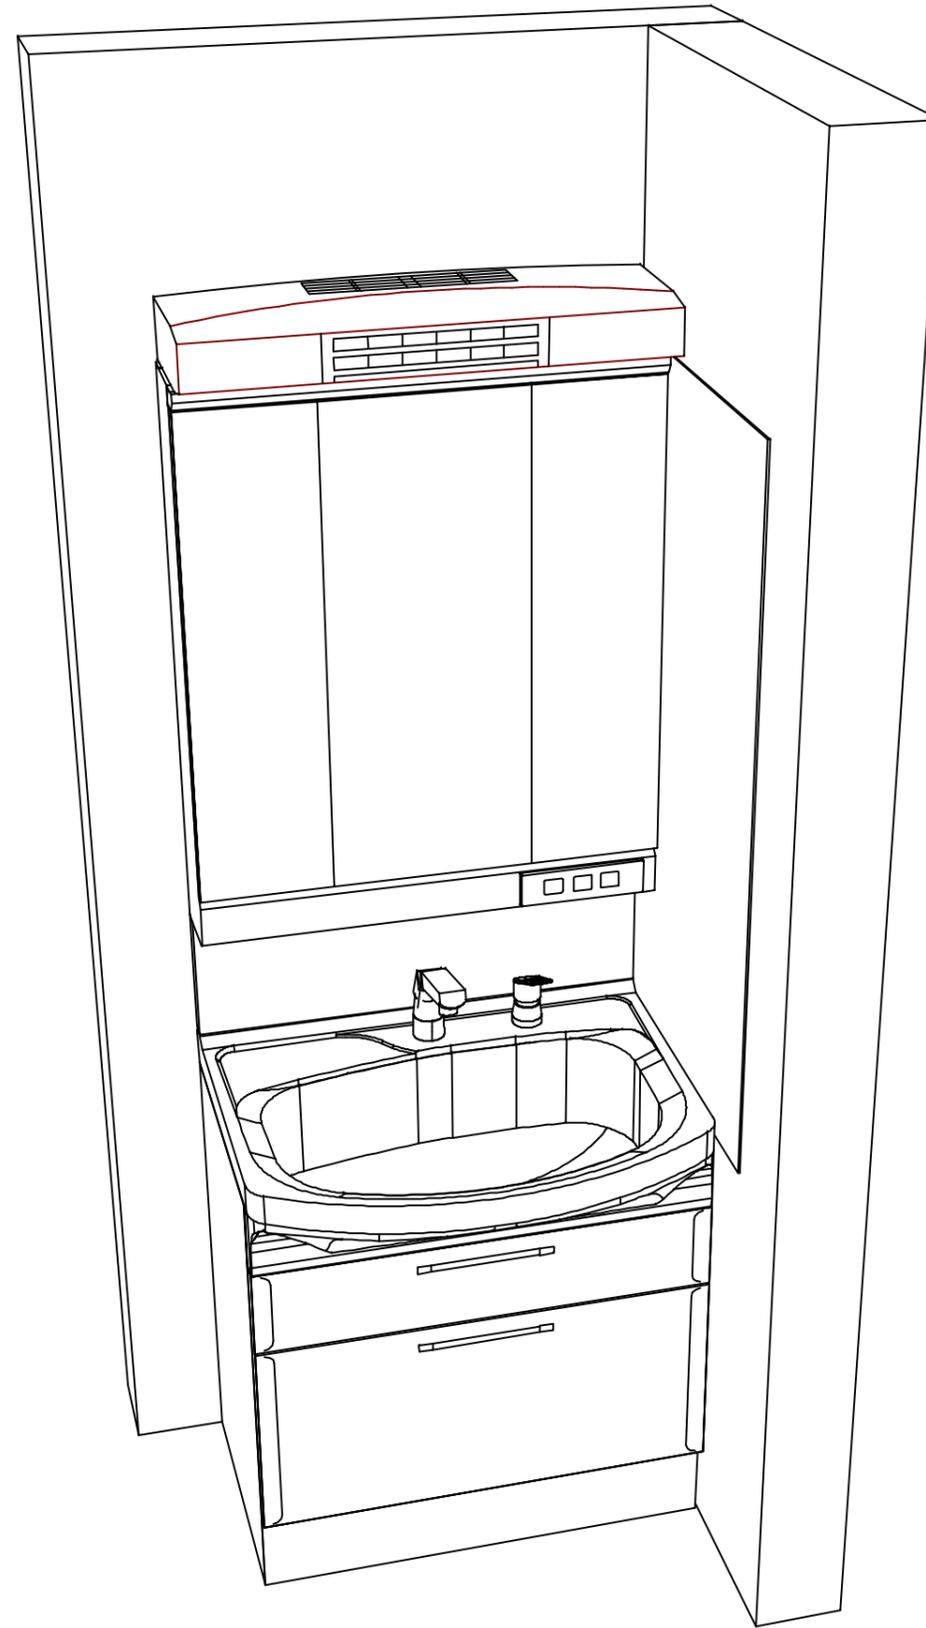

Takara standard
タカラスタンダード株式会社

現場名称： 仙台-盛岡SR SU5様邸

現場番号： C2851450

盛岡営業所

ホーロー洗面化粧台 □NDINE オンディーヌ

プラン番号： 1303H-2311-0206T

担当営業 :

姿図 2

縮尺： 1 / 30

作成日： 2023年11月20日

担当アドバイザー：

縮尺：A3サイズ等倍