

ホーロー洗面化粧台 御見積書

御名前 大阪-奈良SR SU2 様

業者 様

商品名 ELEENA エリーナ

作成日 2023年11月3日
プラン番号 1809H-2311-0011T
現場番号 C3057446

タカラスタANDARD株式会社
◆奈良営業所
奈良県橿原市新賀町129-1
TEL 0744-29-6750 / FAX 0744-29-6751

◆奈良ショールーム
TEL 0744-29-6758 / FAX 0744-29-6759

商品
御見積金額 ¥546,100 (税込 ¥600,710)

()内の価格は税込価格<税率10%>を表示しています。

《参考》別途 商品組付費 別途

- ※ 商品御見積金額には商品組付費は含まれておりません。
- ※ 商品組付費には配送・搬入・商品組付等の費用を含んでいます。
- ※ 商品組付費は現場の状況により変動する事があります。
又、給水・給湯・ガス・ダクト・電気等の接続工事は含まれておりません。

◆ 御見積仕様

《洗面化粧台》

洗面本体サイズ	90cm
カウンター高さ	80cm
扉カラー	パーティカルウッド・引手ブロンズ
カウンター	人造大理石・ハイバックカウンター
カラー	ファインホワイ
ミラー	大型ミラー
水栓①	シングルレバー式シャワー水栓
カラー①	クロムメッキタイプ
水栓②	-
カラー②	-
ガス種	未定
周波数	60Hz

◆ 御確認事項

担当営業	担当アドバイザー	プラン作成者
奈良SR	奈良SR	奈良SR

◆ 備考

--	--

御名前 大阪-奈良SR SU2

様

現場番号	C3057446	プラン番号	1809H-2311-0011T	作成日	2023/11/3
------	----------	-------	------------------	-----	-----------

御見積明細 洗面化粧台

NO	商品名	仕様	品番	数量	単価	金額
1	ミラー	大型ミラー1面鏡(LED仕様)	SEM- 90 YE	1	62,500	62,500
2	カウンタートップ	センターボウル・ハイバックカウンター	C-EKH090UCA(EH-2	1	75,500	75,500
3	ボウルキャビネット	2段スライドタイプ	S-EEXX090HCX(E1EGBX-3	1	154,000	154,000
4	そこまでホーローラック		S-DX 90 GC	1	27,000	27,000
5	水栓	エコタイプシングルレバー式シャワー水栓、クロムメッキ	FSL140KTK	1	24,000	24,000
6	ウォールキャビネット		S-EWTW090XCX(E1EGB-3	1	58,000	58,000
7	トールユニット下台	サイド収納タイプ	S-EDSD015XCXDE1EGB-4	1	48,000	48,000
8	トールユニット中台	サイド収納タイプ	S-ECXD015XRX(E1E)-2	1	41,300	41,300
9	トールユニット上台		S-EUSD015XCX(E1EGB-3	1	30,000	30,000
10	台輪	トールユニット用	S-DG15D-80-2	1	4,500	4,500
11	ホーロー洗面パネル	深型タイプ高さ235cm用・ストーンホワイト	PSP-YDTA (DW	1	15,500	15,500
12	エッジセット		SPエッジセットJ (MW)-2	1	1,500	1,500
13	施工キット		SPHセコウキット	1	4,300	4,300
洗面化粧台合計				13		¥546,100

商品総合計	13	¥546,100
-------	----	----------

※ 御見積明細の価格には消費税は含まれておりません。別途消費税が必要となります。

《参考》別途 商品組付費



洗面化粧台商品組付費

別途




※ 商品組付費は現場の状況により変動する事があります。 又、給水・給湯・ガス・ダクト・電気等の接続工事は含まれておりません。

()内の価格は税込価格<税率10%>を表示しています。

■必ずご確認ください。
・天井高さと製品の総高さを十分にご確認ください。
・《 》内寸法は参考寸法です。
■表示記号について
・SP：洗面パネル
■そこまでホーローラック下の【◆注】部はラック引き出し時に床面が見えます。

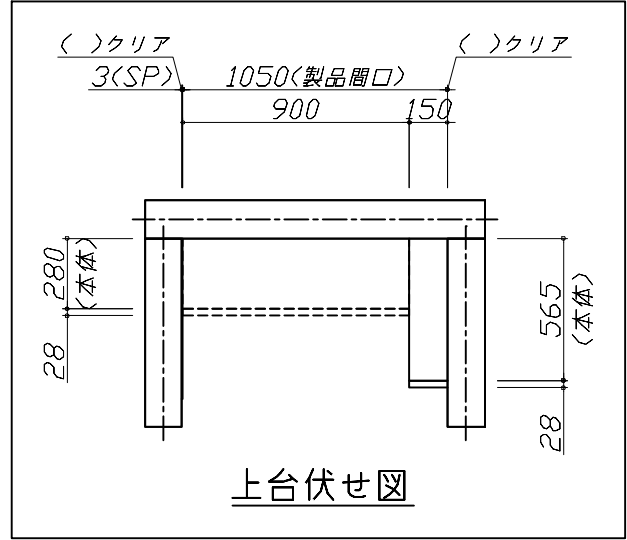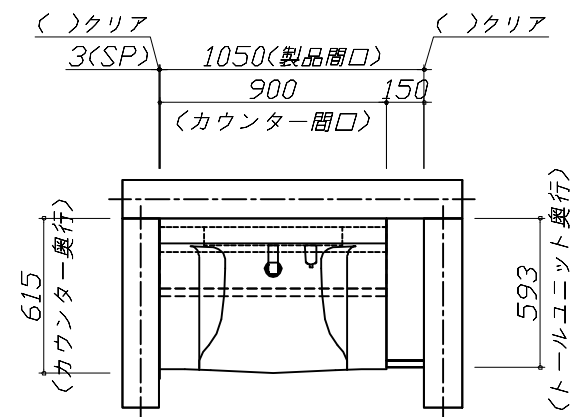

上台伏せ図

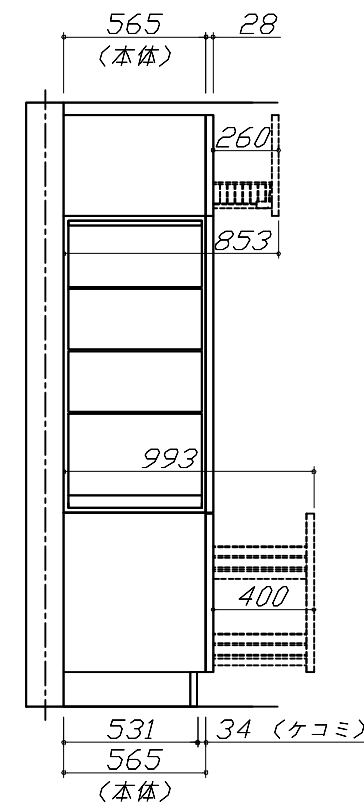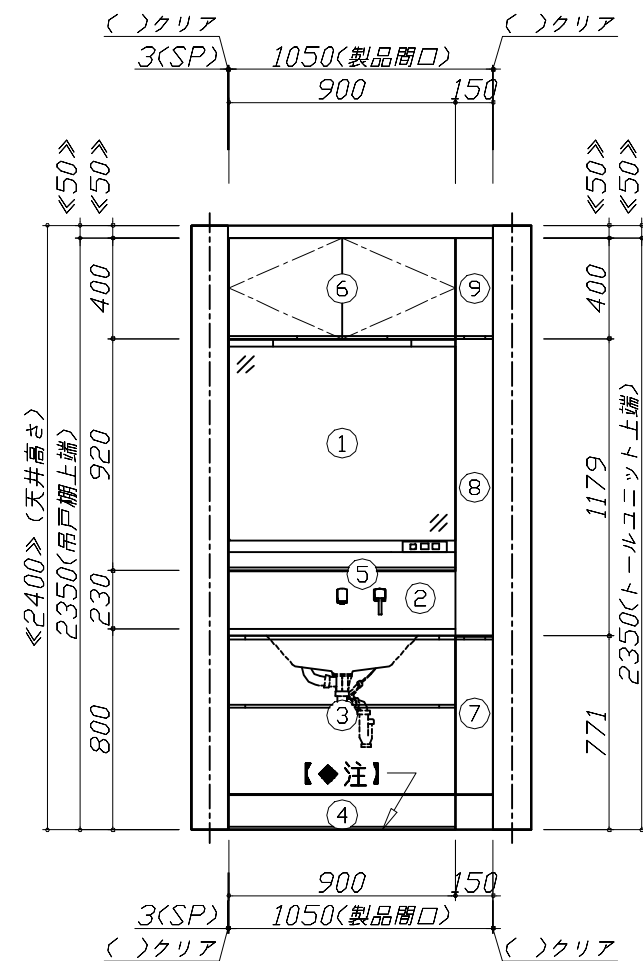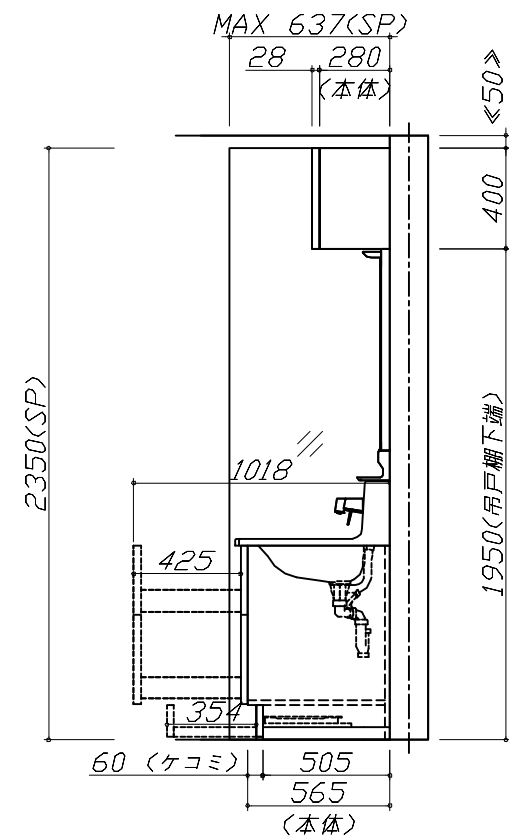

Takara standard
タカラスタンダード株式会社

現場名称： 大阪-奈良SR SU2様邸
現場番号： C3057446
奈良営業所

ホーロー洗面化粧台 ELEENA エリーナ
プラン番号： 1809H-2311-0011T
担当営業： 奈良SR

姿図 1 縮尺： 1 / 30
作成日： 2023年11月3日
担当アドバイザー： 奈良SR

縮尺：A3サイズ等倍



Takara standard タカラスタンダード株式会社	現場名称： 大阪-奈良SR SU2様邸	ホーロー洗面化粧台 ELEENA エリーナ	姿図 2	縮 尺： 1 / 30
	現場番号： C3057446	プラン番号： 1809H-2311-0011T	作成日： 2023年11月3日	
	奈良営業所	担当営業： 奈良SR	担当アドバイザー： 奈良SR	

縮尺：A3サイズ等倍