

ホーロー洗面化粧台 御見積書

御名前 福岡-大分新SR SU1 様

業者 様

商品名 ELEENA エリーナ

作成日 2023年11月7日
プラン番号 2109R-2311-0171T
現場番号 C3887575

タカラスタANDARD株式会社
◆大分営業所
大分県大分市古国府6丁目2-9番
TEL 097-513-8530 / FAX 097-513-8531

◆大分ショールーム
TEL 097-513-8535 / FAX 097-513-8536

商品御見積金額 **¥888,600 (税込 ¥977,460)**

()内の価格は税込価格<税率10%>を表示しています。

《参考》別途 商品組付費 **¥84,000 (税込 ¥92,400)**

- ※ 商品御見積金額には商品組付費は含まれておりません。
- ※ 商品組付費には配送・搬入・商品組付等の費用を含んでいます。
- ※ 商品組付費は現場の状況により変動する事があります。
又、給水・給湯・ガス・ダクト・電気等の接続工事は含まれておりません。

◆ 御見積仕様

《洗面化粧台》

洗面本体サイズ	150cm
カウンター高さ	80cm
扉カラー	パーティカルウッド・引手ブロンズ
カウンター	クォーツストーン・フラットカウンター
カラー	ブランソルベ
ミラー	1面鏡+フェイスクリアミラー
水栓①	シングルレバー式シャワー水栓
カラー①	クロムメッキタイプ
水栓②	-
カラー②	-
ガス種	未定
周波数	60Hz

◆ 御確認事項

担当営業	担当アドバイザー	プラン作成者
高橋		河野

◆ 備考

--	--

御名前 福岡-大分新SR SU1

様

現場番号	C3887575	プラン番号	2109R-2311-0171T	作成日	2023/11/7
------	----------	-------	------------------	-----	-----------

御見積明細 洗面化粧台

NO	商品名	仕様	品番	数量	単価	金額
1	ミラー	フェイスクリアミラー3面鏡、コートあり	SEM-075M3AHYTA-1	1	127,500	127,500
2	ミラー	1面鏡、コートなし	SFM-075M1NHNNA-1	1	20,000	20,000
3	ミラーパネル	グレインベージュ	SCW-150 A (TI)-3	1	6,200	6,200
4	カウンタートップ	片寄せポウルタイプ・クォーツストーンカウンター	C-EGAP150ALA(EH-2	1	159,200	159,200
5	ボウルキャビネット	2段スライドタイプ(フロートタイプ)	S-EGXX090HCX(E1EGBX-3	1	154,000	154,000
6	片寄せボウルユニット		S-EASD060XCXCE1EGB-2	1	75,000	75,000
7	片寄せボウルユニット用脚	高さ80cm用	DU-B 80(H)	1	8,600	8,600
8	水栓	エコタイプシングルバース式シャワー水栓、クロムメッキ	KM8207TETK	1	25,500	25,500
9	エンドカバー	片寄せボウルユニット用	SEC-DPA (E1E)	1	13,500	13,500
10	片寄せボウルチェア		DXチェア-B(H)	1	41,500	41,500
11	洗面ルームヒーター		S-ERTW075XCX(E1EGB-3	1	97,000	97,000
12	ウォールキャビネット		S-EWTW075XCX(E1EGB-3	1	56,000	56,000
13	エンドパネル	フラットカウンター用	SEP-XH80LA(E1EG)	1	47,000	47,000
14	エンドパネル	ウォールキャビネット用	SEP-TUW A(E1EG)-3	1	13,000	13,000
15	見切り対応フィラー	ウォールキャビネット用	ミキリSW10N	1	1,000	1,000
16	見切り対応フィラー	洗面下台、ミラー用	ミキリSE10N-1	1	2,800	2,800
17	ホーロー洗面パネル	深型タイプ高さ235cm用・グレインベージュ	PSP-YDTA (TI	1	15,500	15,500
18	エッジセット		SPエッジセットJ (MB)-2	1	1,500	1,500
19	施工キット		SPHセコウキット	1	4,300	4,300
20	施工キット	1面鏡・ミラーパネル・ミドルミラー・洗面パネル用	SCUセコウキット	2	1,600	3,200
21	どこでもラックデラックスタイプ	小物置き	MGD-KR(V)	1	5,000	5,000
22	間仕切り名人	Hタイプ	MGマジキリJ HL 1	1	3,400	3,400
23	かくせるラック	間口90cm用	Stビラウラ90B	1	7,900	7,900
洗面化粧台合計				24		¥888,600

商品総合計	24	¥888,600
-------	----	----------

※ 御見積明細の価格には消費税は含まれておりません。別途消費税が必要となります。

御名前 福岡-大分新SR SU1 様

現場番号	C3887575	プラン番号	2109R-2311-0171T	作成日	2023/11/7
------	----------	-------	------------------	-----	-----------

《参考》別途 商品組付費






洗面化粧台商品組付費

¥84,000 (税込 ¥92,400)

※ 商品組付費は現場の状況により変動する事があります。又、給水・給湯・ガス・ダクト・電気等の接続工事は含まれておりません。

()内の価格は税込価格<税率10%>を表示しています。

■必ずご確認ください。
 ・天井高さと製品の総高さを十分にご確認ください。
 ・《 》内寸法は参考寸法です。
 ■表示記号について
 ・SP：洗面パネル
 ■ドレッサーの【★注】部はオープンのため、壁面が見えます。

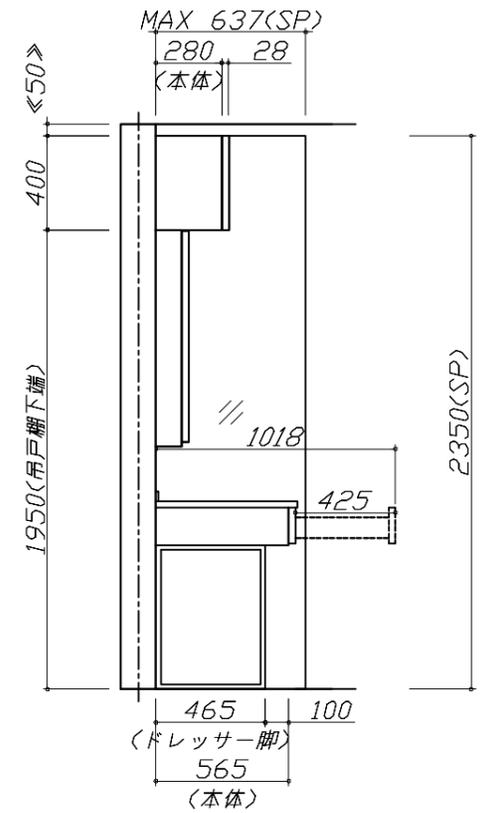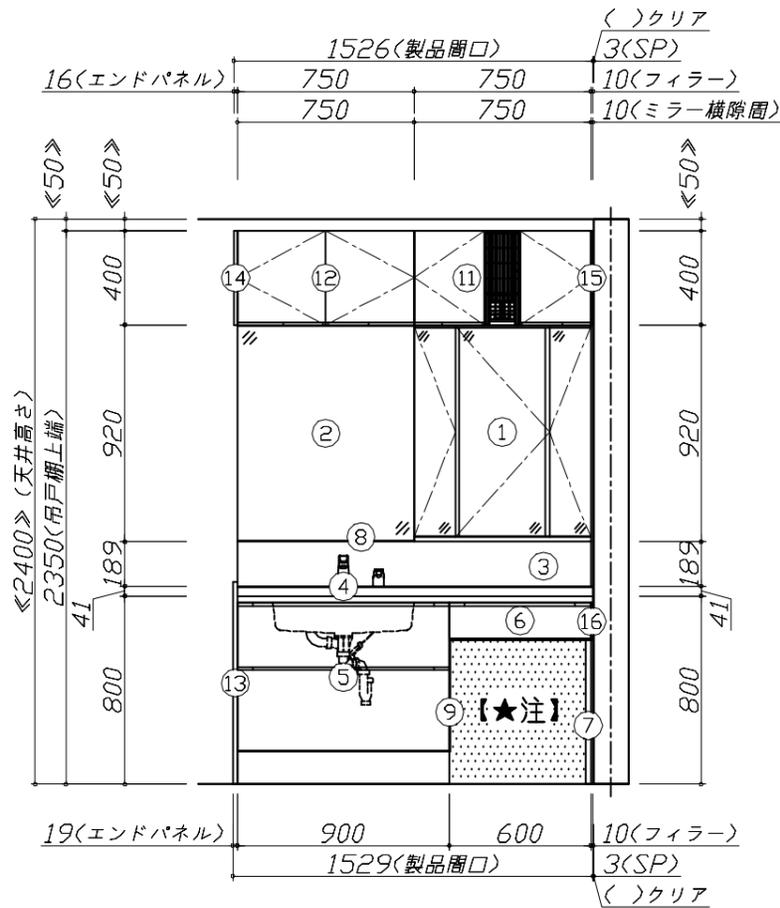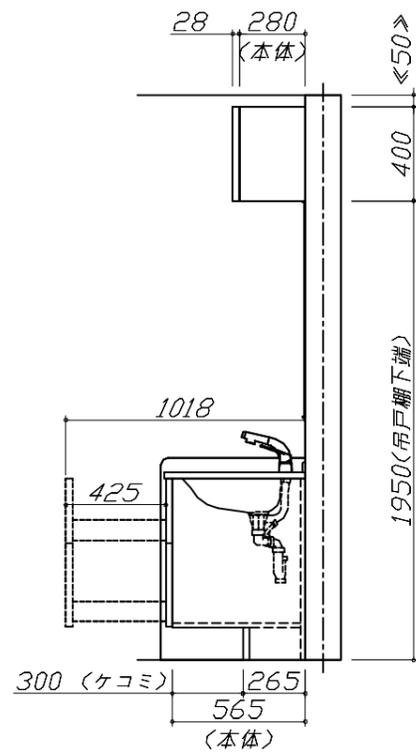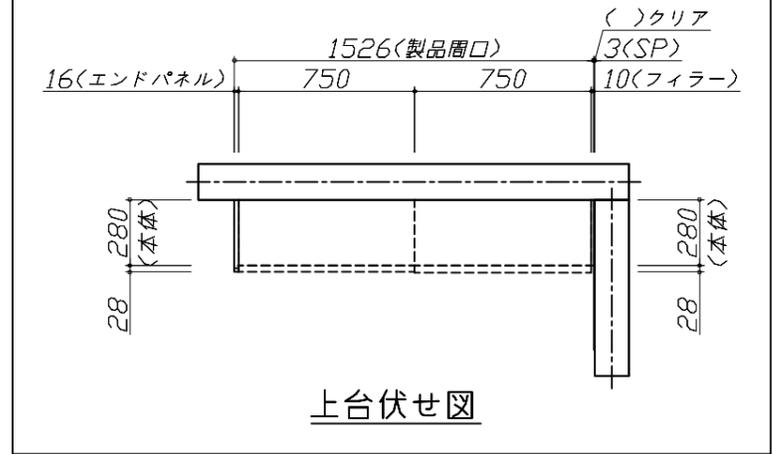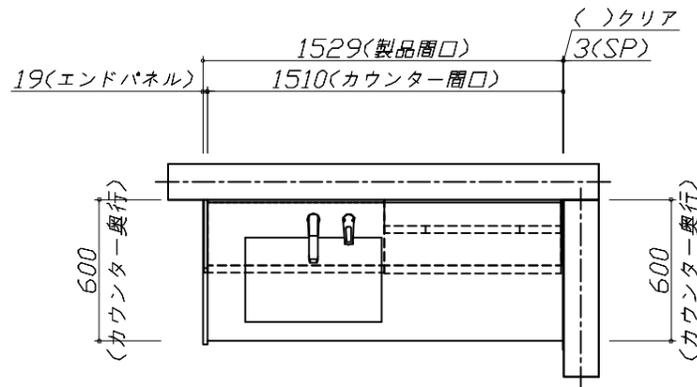


Takara standard
 タカラスタンダード株式会社

現場名称： 福岡-大分新SR SU1様邸
 現場番号： C3887575
 大分営業所

ホーロー洗面化粧台 ELEENA エリーナ
 プラン番号： 2109R-2311-0171T
 担当営業： 高橋

姿図 1 縮尺： 1 / 30
 作成日： 2023年11月7日
 担当アドバイザー：

縮尺：A3サイズ等倍

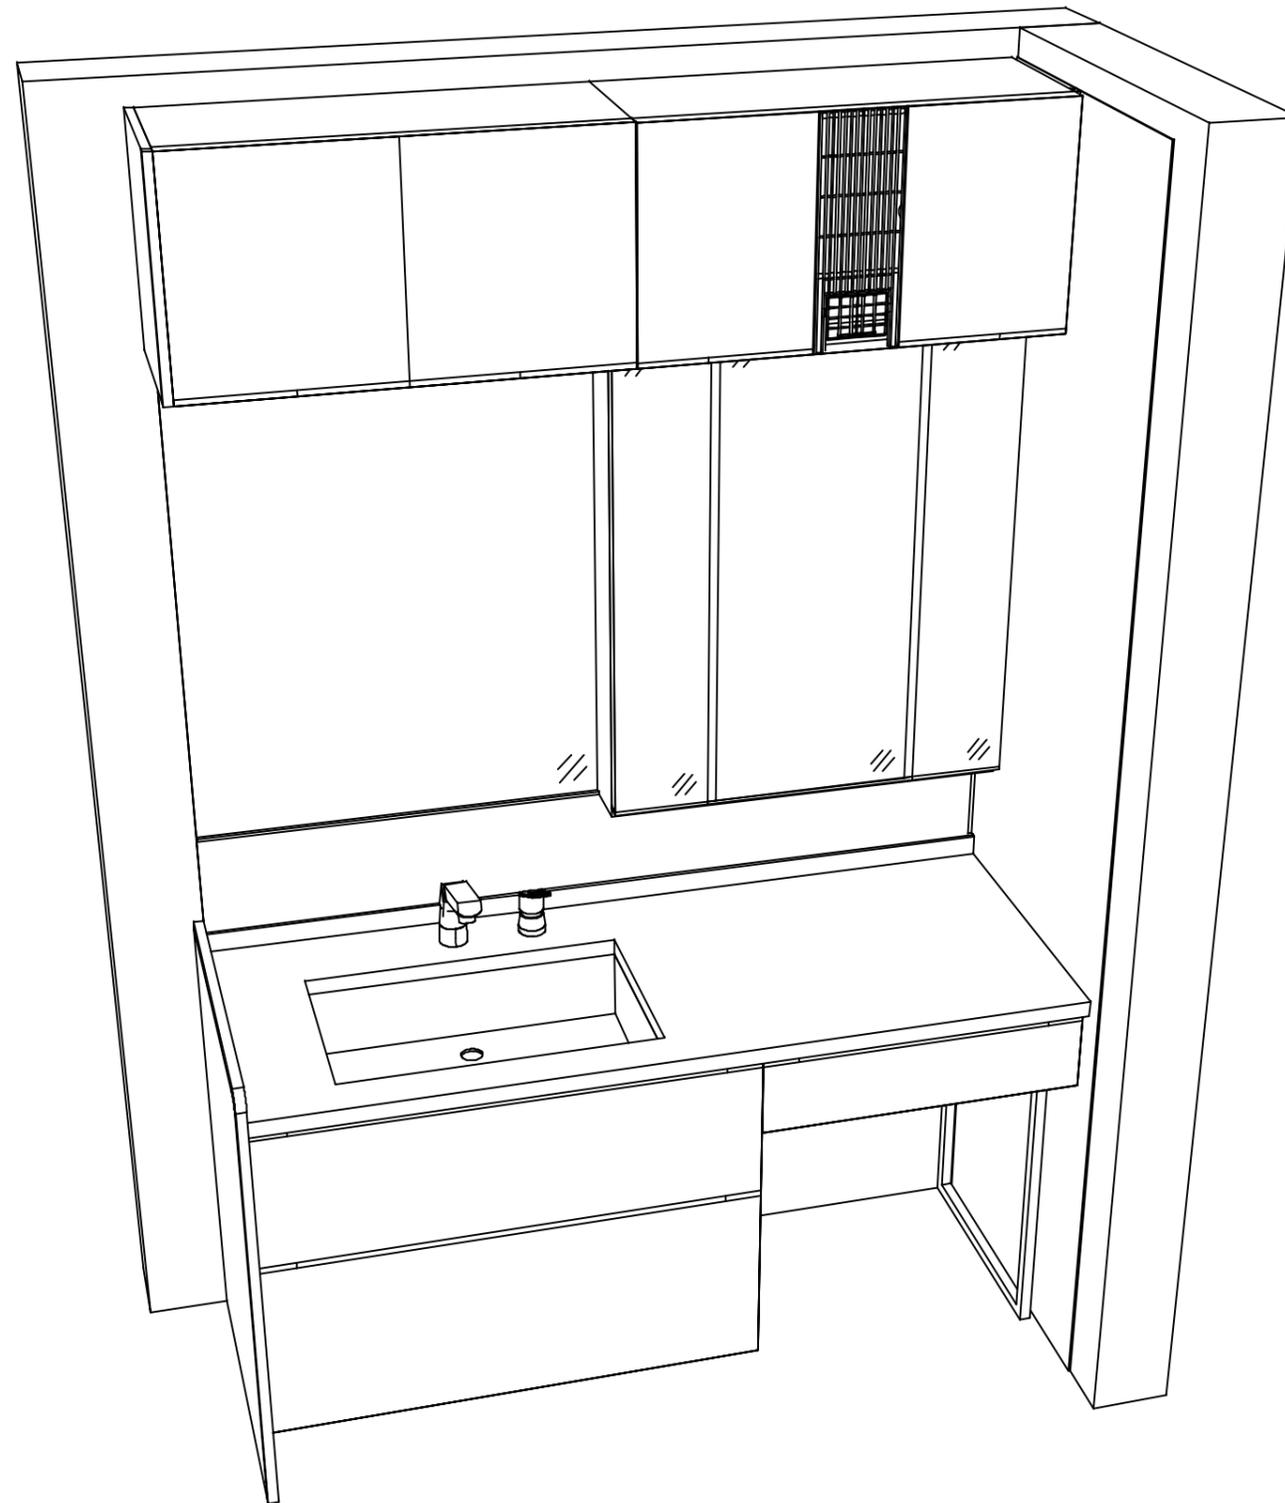

Takara standard
タカラスタンダード株式会社

現場名称： 福岡-大分新SR SU1様邸

現場番号： C3887575

大分営業所

ホーロー洗面化粧台 ELEENA エリーナ

プラン番号： 2109R-2311-0171T

担当営業 : 高橋

姿図 2

縮尺： 1 / 30

作成日： 2023年11月7日

担当アドバイザー：

縮尺：A3サイズ等倍