

ぴったりサイズ木製洗面化粧台 御見積書

御名前 福岡-大分新SR SU3 様

業者 様

商品名 REJUST リジャスト

作成日 2023年11月7日
プラン番号 2109R-2311-0172T
現場番号 C3887602

タカラスタANDARD株式会社
◆大分営業所
大分県大分市古国府6丁目2-9番
TEL 097-513-8530 / FAX 097-513-8531

◆大分ショールーム
TEL 097-513-8535 / FAX 097-513-8536

商品御見積金額 **¥163,400** (税込 ¥179,740)

()内の価格は税込価格<税率10%>を表示しています。

《参考》別途 商品組付費 **¥52,000** (税込 ¥57,200)

- ※ 商品御見積金額には商品組付費は含まれておりません。
- ※ 商品組付費には配送・搬入・商品組付等の費用を含んでいます。
- ※ 商品組付費は現場の状況により変動する事があります。
又、給水・給湯・ガス・ダクト・電気等の接続工事は含まれておりません。

◆ 御見積仕様

《洗面化粧台》

洗面本体サイズ	75cm
ボウル面高さ	80cm
扉カラー	ヒッコリーミディアム
引手	ハンドル引手(ブラック)
カウンター	アクリル人大ハイバックカウンター
カラー	クリスタルホワイト
ミラー	3面鏡
水栓	シングルレバー式シャワー水栓
カラー	クロムメッキタイプ
ガス種	未定
周波数	60Hz

◆ 御確認事項

担当営業	担当アドバイザー	プラン作成者
高橋		河野

◆ 備考

御名前 福岡-大分新SR SU3

様

現場番号	C3887602	プラン番号	2109R-2311-0172T	作成日	2023/11/7
------	----------	-------	------------------	-----	-----------

御見積明細 洗面化粧台

NO	商品名	仕様	品番	数量	単価	金額
1	洗面下台	扉(引出し付)タイプ	S-WARセ075HXX(APヒ-Dル-3	1	78,700	78,700
2	水栓	エコタイプシングルレバー式シャワー水栓、クロムメッキ	FSL140KTK	1	24,000	24,000
3	ミラー	3面鏡(ワイドLED)	SAM-075M3AHYEA-1	1	46,500	46,500
4	ホーロー洗面パネル	カンタン取付タイプ・パールホワイト	PSP-YMS A (PW)-2	1	9,200	9,200
5	施工キット	ミラーパネル・洗面パネル用	SCUセコウキット	1	1,600	1,600
6	どこでもラック(スクエアタイプ)	小物置きS+フック、ホワイト	MGSK コモノフックス (W	1	2,500	2,500
7	ストラップ		ストラップA(Y)	1	900	900
洗面化粧台合計				7		¥163,400
商品総合計				7		¥163,400

※ 御見積明細の価格には消費税は含まれておりません。別途消費税が必要となります。

《参考》別途 商品組付費





洗面化粧台商品組付費

¥52,000 (税込 ¥57,200)

※ 商品組付費は現場の状況により変動する事があります。又、給水・給湯・ガス・ダクト・電気等の接続工事は含まれておりません。

()内の価格は税込価格<税率10%>を表示しています。

- 必ずご確認ください。
 - ・天井高さと製品の総高さを十分にご確認ください。
 - ・《 》内寸法は参考寸法です。
- 表示記号について
 - ・SP：洗面パネル

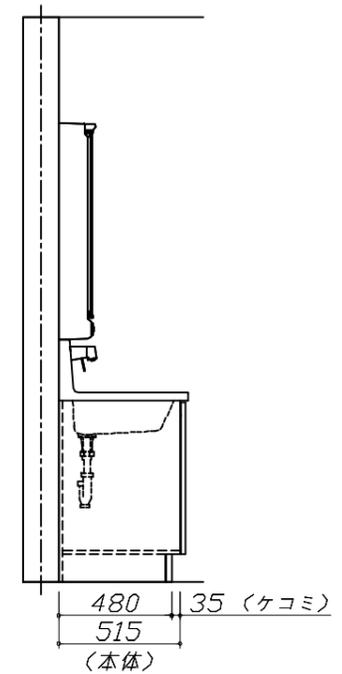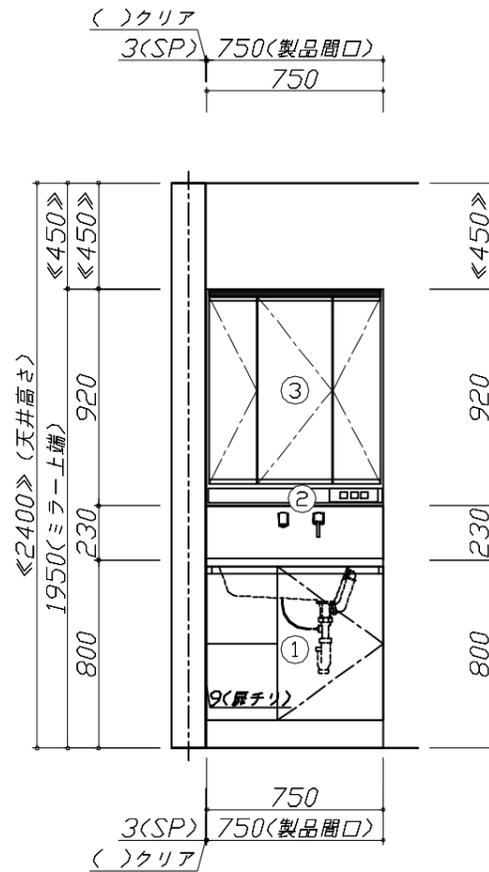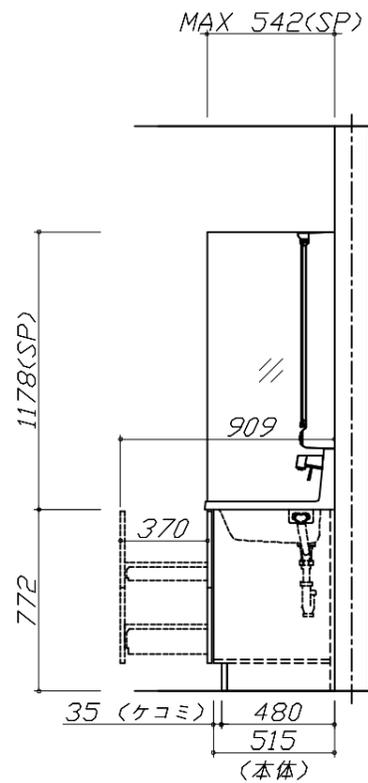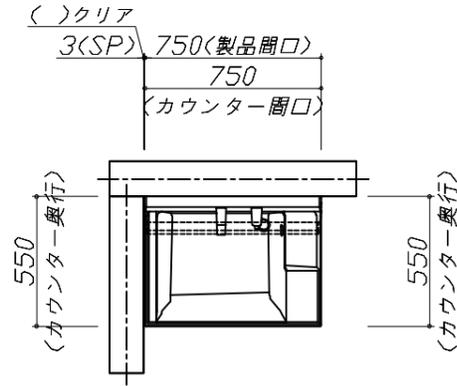


Takara standard
タカラスタンダード株式会社

現場名称： 福岡-大分新SR SU3様邸
現場番号： C3887602
大分営業所

ぴったりサイズ`木製洗面化粧台 REJUST リジャスト
プラン番号： 2109R-2311-0172T
担当営業： 高橋

姿図 1 縮尺： 1 / 30
作成日： 2023年11月7日
担当アドバイザー：

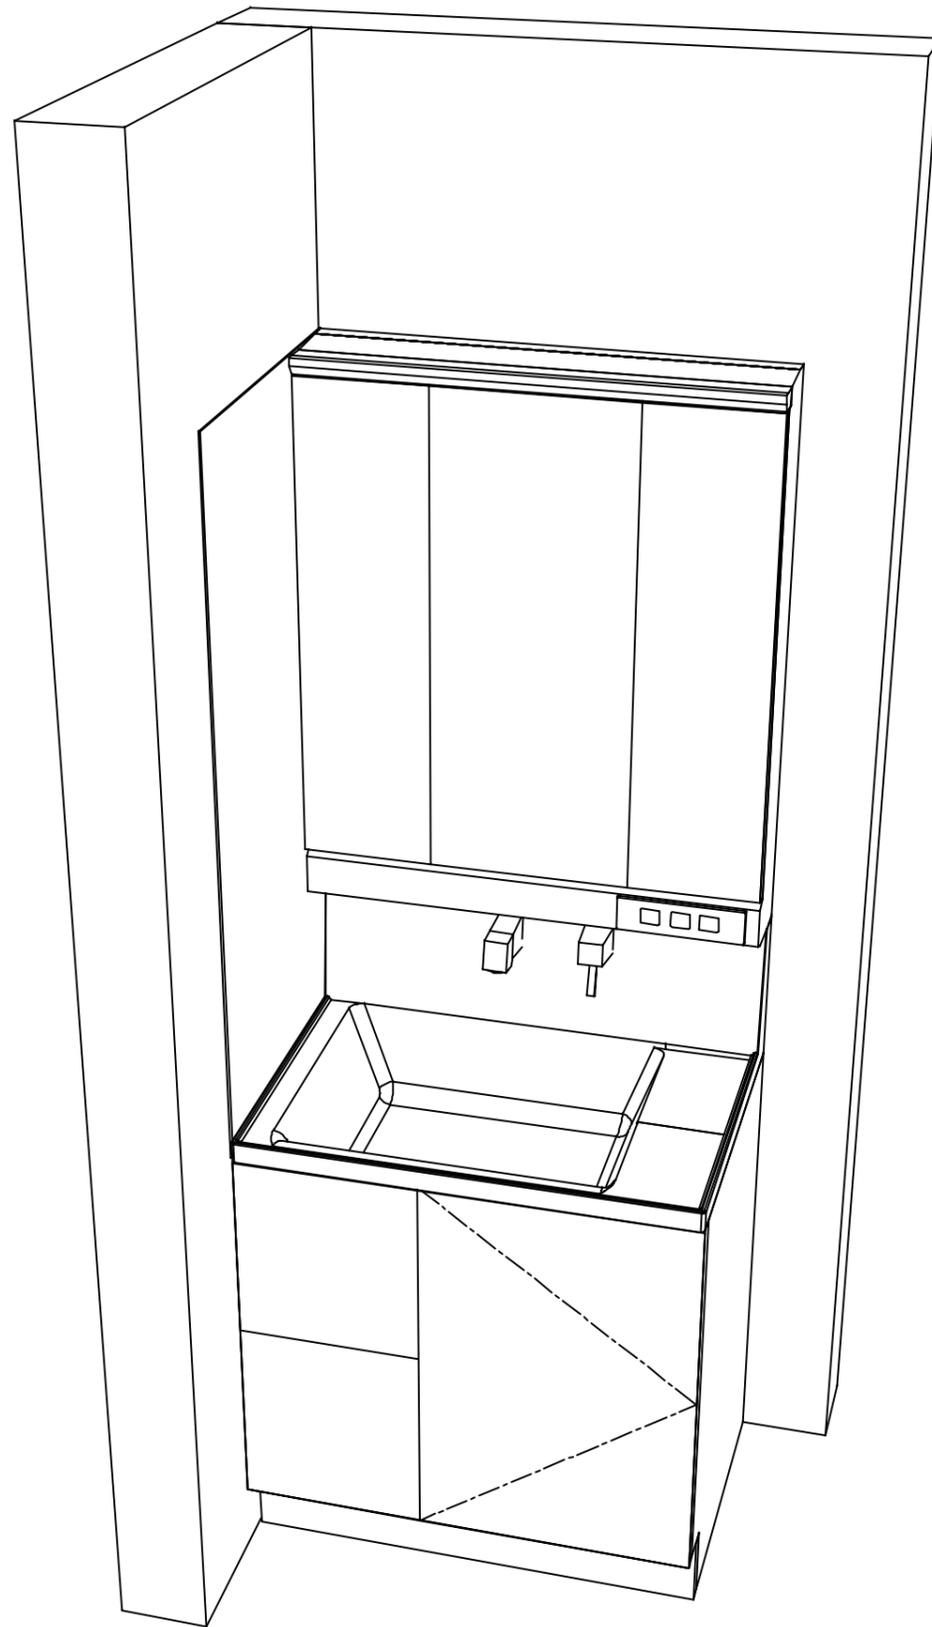

Takara standard
タカラスタンダード株式会社

現場名称： 福岡-大分新SR SU3様邸

現場番号： C3887602

大分営業所

ぴったりサイズ木製洗面化粧台 REJUST リジャスト

プラン番号： 2109R-2311-0172T

担当営業： 高橋

姿図 2

縮尺： 1 / 30

作成日： 2023年11月7日

担当アドバイザー：

縮尺：A3サイズ等倍