

ホーロー洗面化粧台 御見積書

御名前 福岡-大分新SR SU5 様

業者 様

商品名 FAMILE ファミージュ

作成日 2023年11月7日
プラン番号 2109R-2311-0174T
現場番号 C3887607

タカラスタANDARD株式会社
◆大分営業所
大分県大分市古国府6丁目2-9番
TEL 097-513-8530 / FAX 097-513-8531

◆大分ショールーム
TEL 097-513-8535 / FAX 097-513-8536

商品
御見積金額 **¥325,700** (税込 ¥358,270)

()内の価格は税込価格<税率10%>を表示しています。

《参考》別途 商品組付費 **¥59,000** (税込 ¥64,900)

- ※ 商品御見積金額には商品組付費は含まれておりません。
- ※ 商品組付費には配送・搬入・商品組付等の費用を含んでいます。
- ※ 商品組付費は現場の状況により変動する事があります。
又、給水・給湯・ガス・ダクト・電気等の接続工事は含まれておりません。

◆ 御見積仕様

《洗面化粧台》

洗面本体サイズ	90cm
カウンター高さ	85cm
扉カラー	ウォルナットグレージュ
カウンター	人造大理石・ハイバックカウンター
カラー	クリスタルホワイト
ミラー	3面鏡
水栓	シングルレバー式シャワー水栓
カラー	クロムメッキタイプ
ガス種	未定
周波数	60Hz

◆ 御確認事項

担当営業	担当アドバイザー	プラン作成者
		上尾

◆ 備考

--	--

御名前 福岡-大分新SR SU5

様

現場番号	C3887607	プラン番号	2109R-2311-0174T	作成日	2023/11/7
------	----------	-------	------------------	-----	-----------

御見積明細 洗面化粧台

NO	商品名	仕様	品番	数量	単価	金額
1	洗面下台	スライド(2段)タイプ・ソフトクローズ	S-YER7090HCA(YWV)ル-3	1	143,000	143,000
2	水栓	エコタイプ [®] シングルレバー式シャワー水栓、クロムメッキ	FSL140KTK	1	24,000	24,000
3	ミラー	3面鏡(ワイドLED)	SAM-090M3AHYEA-1	1	50,400	50,400
4	トールユニット下台	3段引出しタイプ	S-YTDY030XLXGYWV)-1	1	60,000	60,000
5	台輪	トールユニット用	S-DB30W-85(N)	1	3,500	3,500
6	エンドパネル	トールユニット下台用	SEP-TD (YWV)-2	1	21,000	21,000
7	ホーロー洗面パネル	カンタン取付タイプ [®] ・ハールホワイト	PSP-YMS A (PW)-2	1	9,200	9,200
8	施工キット	洗面パネル用	SCUセコキット	1	1,600	1,600
9	台輪スペーサー	洗面下台用	S-DB 90Y-85	1		
10	どこでもラック(スクエアタイプ)	マルチラック、ホワイト	MGSK コモノレ (W	1	1,700	1,700
11	間仕切り名人	Hタイプ	MGマジキリJ HS 1	1	3,400	3,400
12	かくせるラック	間口90cm用	ストビラウラ90B	1	7,900	7,900
洗面化粧台合計				12		¥325,700
商品総合計				12		¥325,700

※ 御見積明細の価格には消費税は含まれておりません。別途消費税が必要となります。

《参考》別途 商品組付費





洗面化粧台商品組付費

¥59,000 (税込 ¥64,900)

※ 商品組付費は現場の状況により変動する事があります。又、給水・給湯・ガス・ダクト・電気等の接続工事は含まれておりません。

()内の価格は税込価格<税率10%>を表示しています。


■必ずご確認ください。
 ・天井高さと製品の総高さを十分にご確認ください。
 ・《 》内寸法は参考寸法です。
 ■表示記号について
 ・SP：洗面パネル

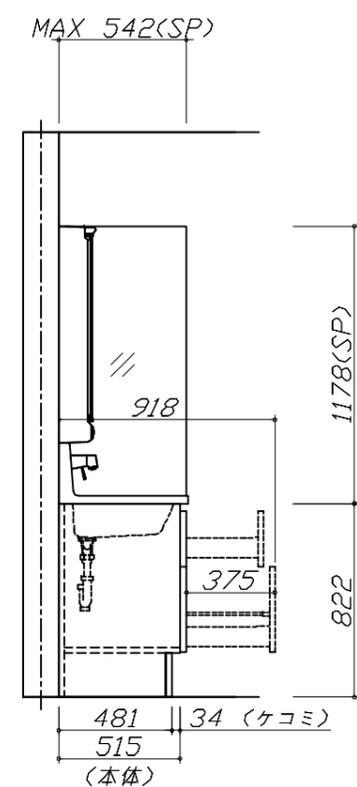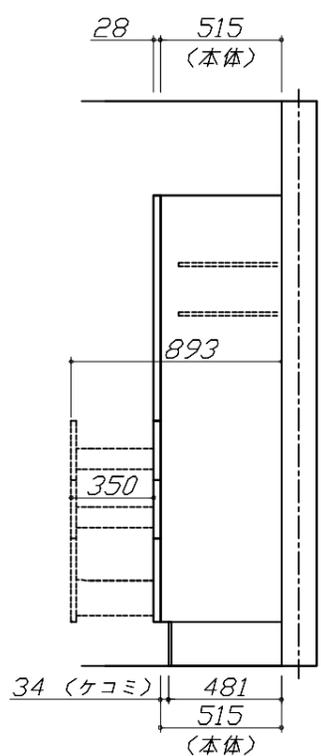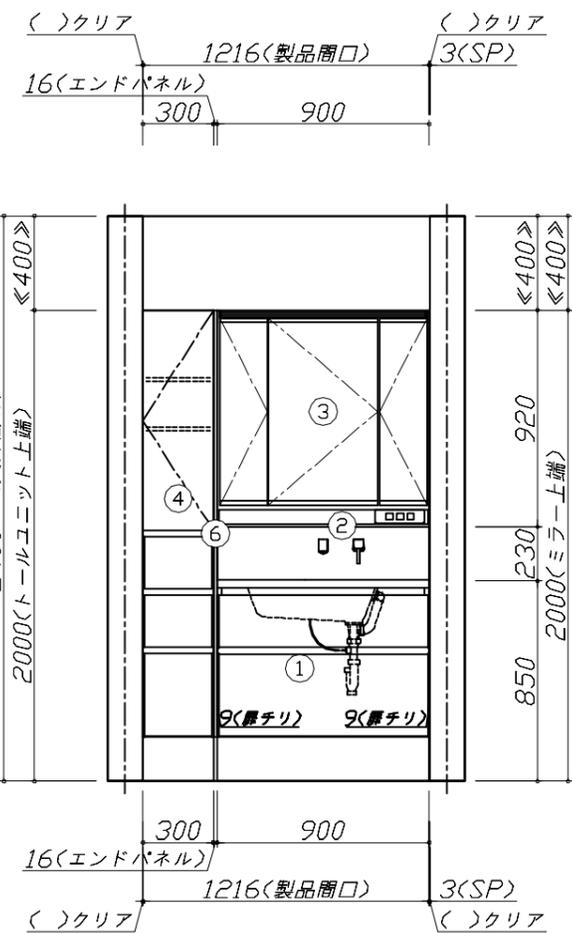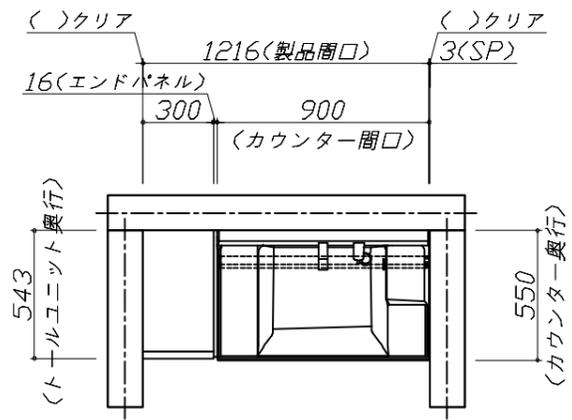

Takara standard
 タカラスタンダード株式会社

現場名称： 福岡-大分新SR SU5様邸	ホーロー洗面化粧台 FAMILIE ファミーユ	姿図 1	縮尺： 1 / 30
現場番号： C3887607	プラン番号： 2109R-2311-0174T	作成日： 2023年11月7日	
大分営業所	担当営業：	担当アドバイザー：	

縮尺：A3サイズ等倍

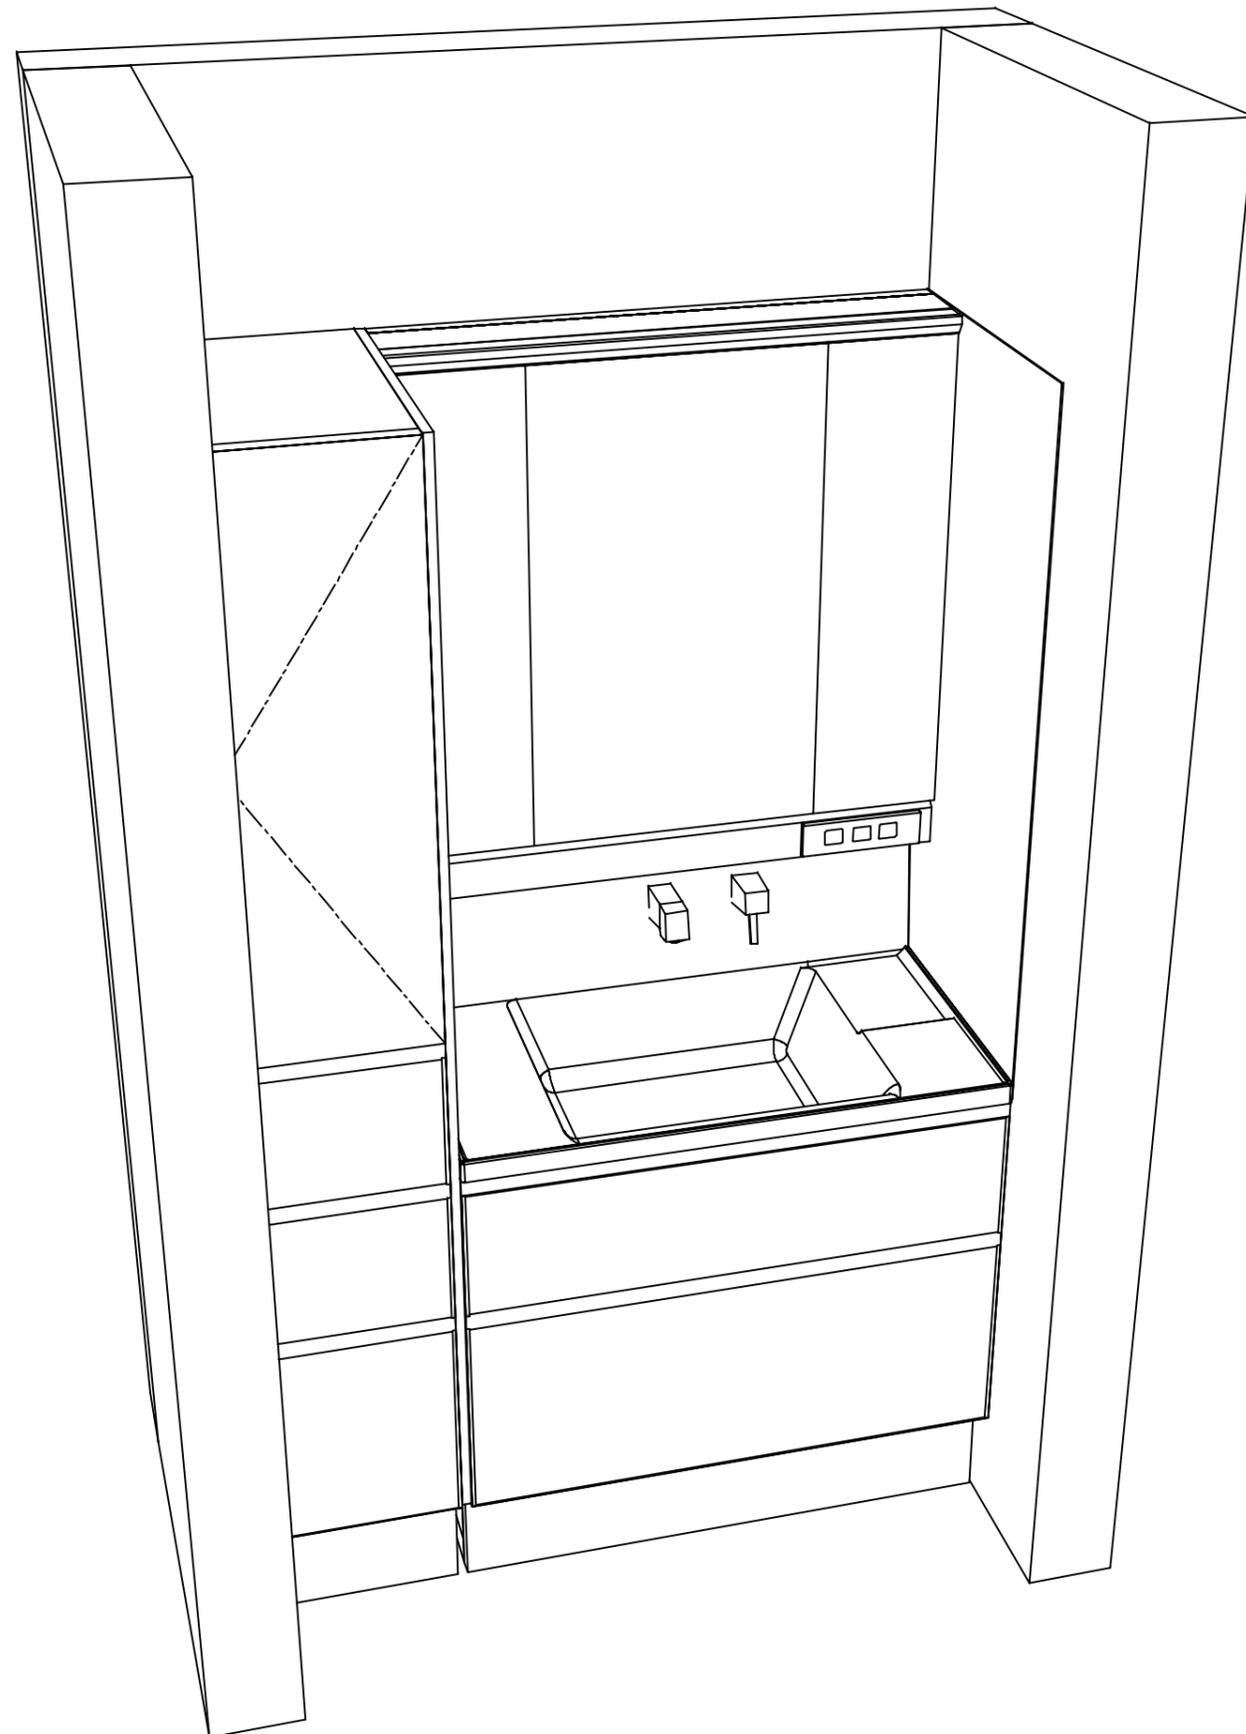

Takara standard
タカラスタンダード株式会社

現場名称： 福岡-大分新SR SU5様邸

現場番号： C3887607

大分営業所

ホーロー洗面化粧台 FAMILIE ファミーユ

プラン番号： 2109R-2311-0174T

担当営業 :

姿図 2

縮尺： 1 / 30

作成日： 2023年11月7日

担当アドバイザー：

縮尺：A3サイズ等倍