

ホーロー洗面化粧台 御見積書

御名前 大阪-大阪HDCSR SU② 様
業者 様
商品名 ELEENA エリーナ

作成日 2025年7月1日
プラン番号 1801L-2507-0002T
現場番号 C2479982

タカラスタANDARD株式会社
◆大阪HDCショールーム
大阪府大阪市北区大深町3番1号
グランフロント大阪北館ナレッジキャピタル5F
TEL 06-6359-1172 / FAX 06-6359-1173
◆大阪支社 販売課
TEL 06-6746-6815 / FAX 06-6746-6805

商品
御見積金額 ￥1,011,800 (税込 ￥1,112,980)

()内の価格は税込価格<税率10%>を表示しています。

《参考》別途 商品組付費 ￥62,000 (税込 ￥68,200)
《参考》別途 現場配送費 ￥4,000 (税込 ￥4,400)

※ 商品御見積金額には商品組付費は含まれておりません。
※ 商品組付費には搬入・商品組付等の費用を含んでいます。
※ 商品組付費は現場の状況により変動する事があります。
又、給水・給湯・ガス・ダクト・電気等の接続工事は含まれておりません。

◆ 御見積仕様

《洗面化粧台》

洗面本体サイズ	150cm
カウンター高さ	80cm
扉カラー	スポルテッドビーチ・引手ブラック
カウンター	クォーツストーン・フラットカウンター
カラー	サンディヘイズ
ミラー	フェイスクリアミラー+フェイスクリアミラー
水栓①	ホース引出式泡沫水栓
カラー①	ブラックタイプ
水栓②	ホース引出式泡沫水栓
カラー②	ブラックタイプ
ガス種	未定
周波数	未定

◆ 御確認事項

担当営業	担当アドバイザー	プラン作成者

◆ 備考

No.*

御名前 大阪-大阪HDCSR SU② 様

現場番号	C2479982	プラン番号	1801L-2507-0002T	作成日	2025/7/1
------	----------	-------	------------------	-----	----------

御見積明細 洗面化粧台

NO	商品名	仕様	品番	数量	単価	金額
1	ミラー	フェイスクリアミラー3面鏡、コートあり	SEM-075M3AHYTA-1	2	127,500	255,000
2	ミドルミラー		SFW-151BN(A--)-1	1	16,000	16,000
3	手元照明	60・75・90・100・120間口用	SENLED-350MCH(1)	2	7,500	15,000
4	カウンタートップ	ツインボウル・クォーツストーン(スクエア)	C-EHCS150ACA(Eサ-2	1	224,900	224,900
5	ボウルキャビネット	2段スライドタイプ(フロートタイプ)	S-EGXX075HCX(E1SKBX-3	2	138,000	276,000
6	水栓	エコタイプホース引出式泡沫水栓、ブラック	K47531EJ-MDP-TN	2	75,000	150,000
7	エンドパネル	フラットカウンター用	SEP-XH80LA(E1SK)	1	47,000	47,000
8	見切り対応フィラー	洗面下台、ミラー用	ミキリSE10N-1	1	2,800	2,800
9	施工キット	1面鏡・ミラーパネル・ミドルミラー・洗面パネル用	SCUセコウキット	1	1,600	1,600
10	かくせるラック	間口75cm用	STヒラウラ75B	1	7,500	7,500
11	ポップアップつまみ	ブラック	SVツマミナイト BK	2	8,000	16,000
洗面化粧台合計				16		¥1,011,800

商品総合計	16	¥1,011,800
-------	----	------------

※ 御見積明細の価格には消費税は含まれておりません。別途消費税が必要となります。

《参考》別途 商品組付費

洗面化粧台商品組付費 ¥62,000 (税込 ¥68,200)

《参考》別途 現場配送費

¥4,000 (税込 ¥4,400)

※ 商品組付費は現場の状況により変動する事があります。又、給水・給湯・ガス・ダクト・電気等の接続工事は含まれておりません。





()内の価格は税込価格<税率10%>を表示しています。

■必ずご確認ください。

- ・天井高さと製品の総高さを十分にご確認ください。
- ・《 》内寸法は参考寸法です。


■表示記号について

- ・SP：洗面パネル

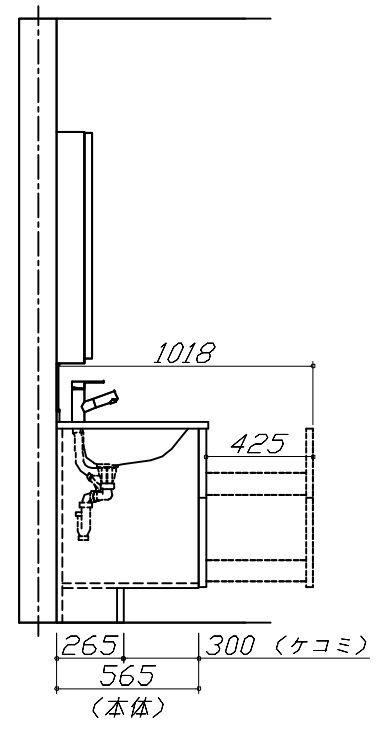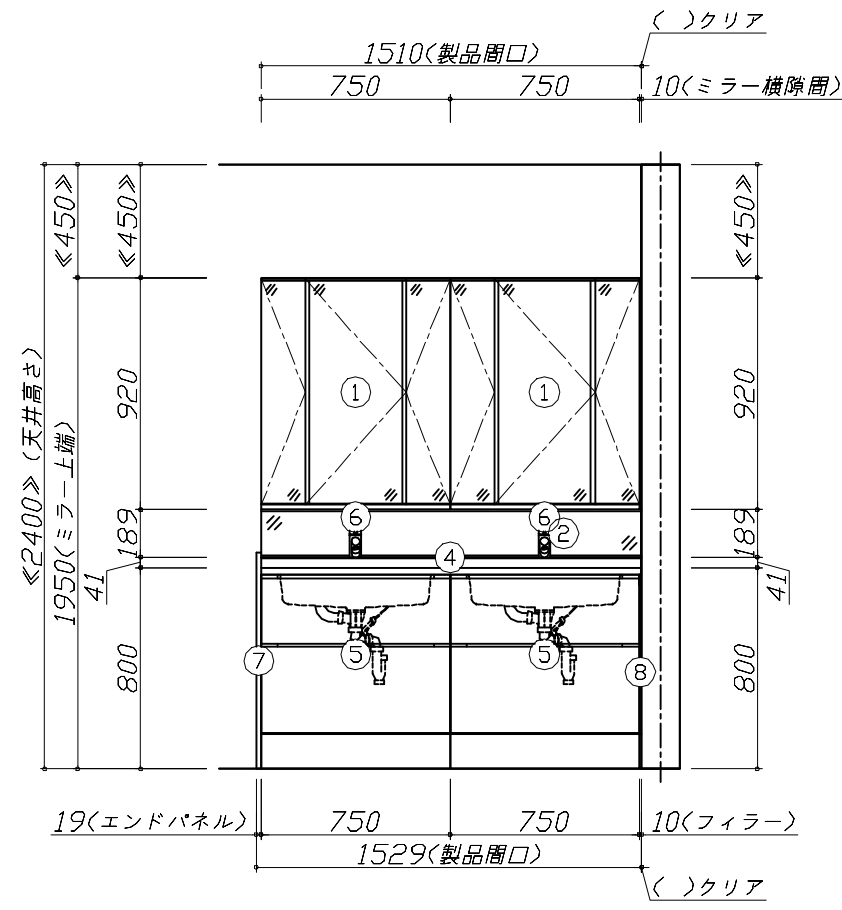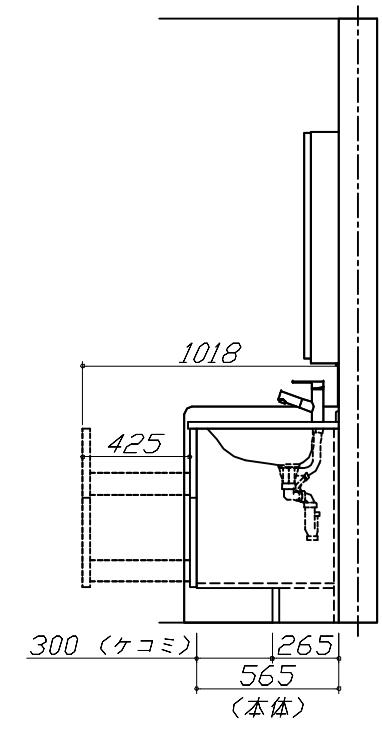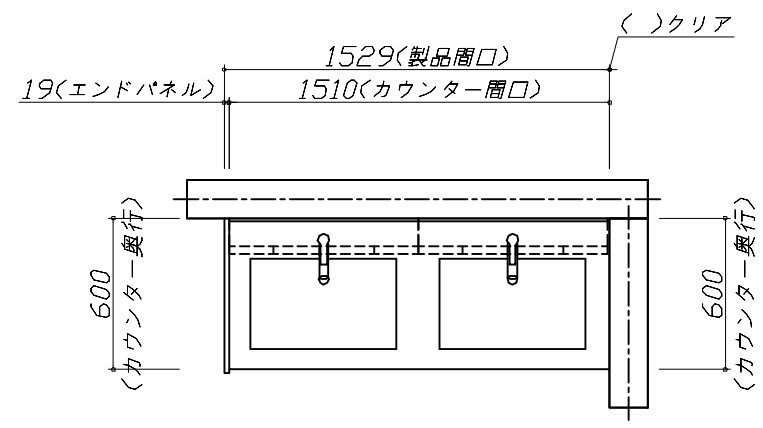

Takara standard タカラスタンダード株式会社	現場名称： 大阪-大阪HDCSR SU②様邸	ホーロー洗面化粧台 ELEENA エリーナ	姿図 1	縮 尺： 1 / 30
	現場番号： C2479982	プラン番号： 1801L-2507-0002T	作成日： 2025年7月1日	
	大阪HDCショールーム	担当営業：	担当アドバイザー：	

縮尺：A3サイズ等倍

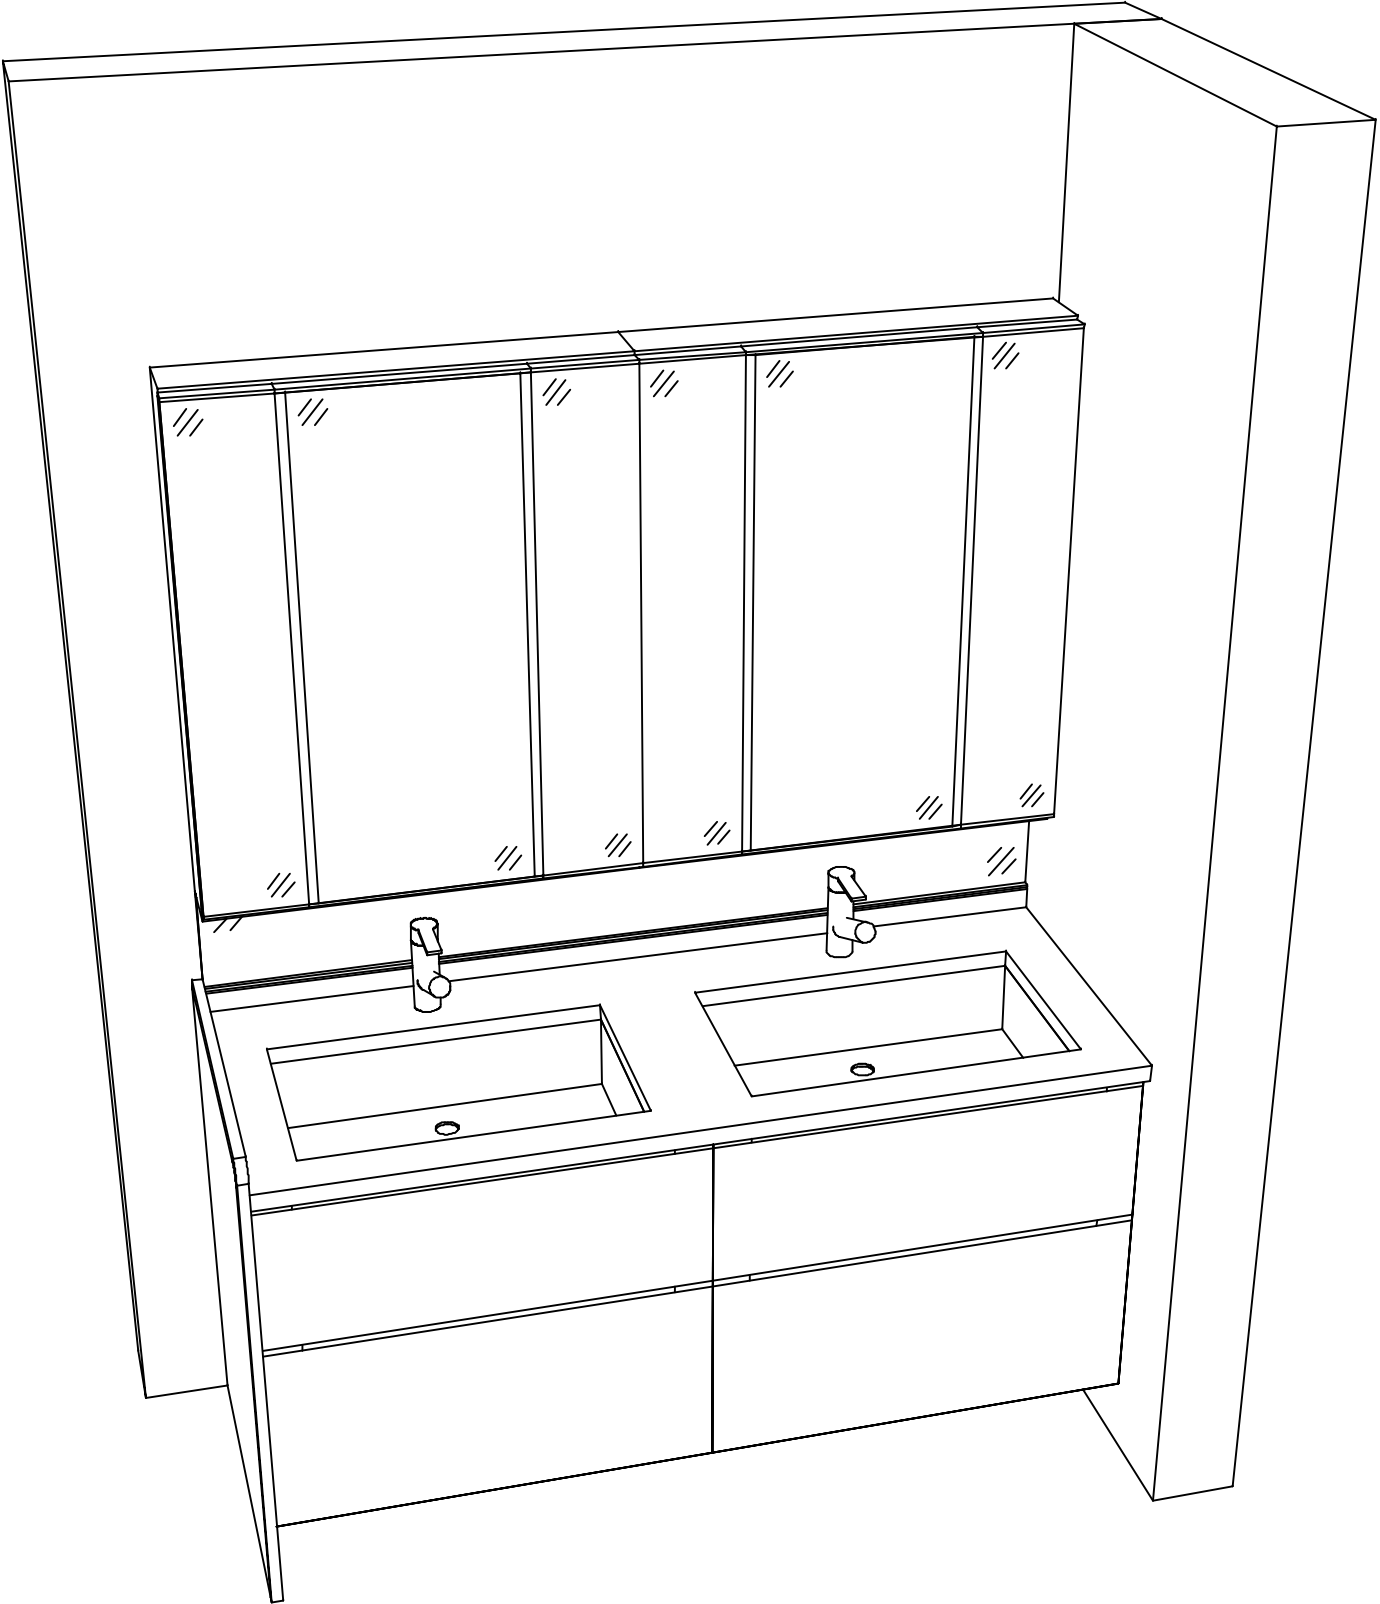

Takara standard タカラスタンダード株式会社	現場名称： 大阪-大阪HDCSR SU②様邸	ホーロー洗面化粧台 ELEENA エリーナ	姿図 2	縮 尺： 1 / 30
	現場番号： C2479982	プラン番号： 1801L-2507-0002T	作成日： 2025年7月1日	
	大阪HDCショールーム	担当営業 ：	担当アドバイザー：	

縮尺：A3サイズ等倍