

ホーロー洗面化粧台 御見積書

御名前 大阪-大阪HDCSR SU④ 様

業者 様

商品名 ELEENA エリーナ

作成日 2025年7月1日
プラン番号 1801L-2507-0016T
現場番号 C2743673

タカラスタANDARD株式会社
◆大阪HDCショールーム
大阪府大阪市北区大深町3番1号
グランフロント大阪北館ナレッジキャピタル5F
TEL 06-6359-1172 / FAX 06-6359-1173
◆大阪支社 販売課
TEL 06-6746-6815 / FAX 06-6746-6805

商品
御見積金額 **¥751,300 (税込 ¥826,430)**

()内の価格は税込価格<税率10%>を表示しています。

《参考》別途 商品組付費 **¥62,000 (税込 ¥68,200)**
《参考》別途 現場配送費 **¥4,000 (税込 ¥4,400)**

- ※ 商品御見積金額には商品組付費は含まれておりません。
- ※ 商品組付費には搬入・商品組付等の費用を含んでいます。
- ※ 商品組付費は現場の状況により変動する事があります。
又、給水・給湯・ガス・ダクト・電気等の接続工事は含まれておりません。

◆ 御見積仕様

《洗面化粧台》

洗面本体サイズ 90cm

カウンター高さ 80cm

扉カラー ドラムチックホワイト・引手シルバー

カウンター 人造大理石・フラットカウンター

カラー ファインホワイト

ミラー フェイスクリアミラー

水栓① センサーシングルレバー式シャワー水栓

カラー① クロムメッキタイプ

水栓② -

カラー② -

ガス種 未定

周波数 未定

◆ 御確認事項

担当営業	担当アドバイザー	プラン作成者

◆ 備考

No.*

御名前 大阪-大阪HDCSR SU④

様

現場番号	C2743673	プラン番号	1801L-2507-0016T	作成日	2025/7/1
------	----------	-------	------------------	-----	----------

御見積明細 洗面化粧台

NO	商品名	仕様	品番	数量	単価	金額
1	ミラー	フェイスクリアミラー3面鏡、コートあり	SEM-090M3AHYTA-1	1	132,000	132,000
2	ミドルミラー		SFW-090BN(A--)-1	1	12,000	12,000
3	カウンタートップ	センターボウル・フラットカウンター	C-ENES090YCA(EH-2	1	59,500	59,500
4	ボウルキャビネット	2段スライドタイプ(フロートタイプ)	S-EGXX090HCX(EJDHBX-3	1	154,000	154,000
5	水栓	エコタイプセンサーシングルレバー式シャワー水栓、クロムメッキ	EK370E-TN	1	87,000	87,000
6	エンドカバー	ウォールキャビネット用	SEC-WPA (EJD)	1	11,000	11,000
7	ウォールキャビネット		S-EWTW090XCX(EJDHB-3	1	58,000	58,000
8	トールユニット下台	姿見ミラータイプ	S-ETMD030XLXGEXXB-ハ	1	72,800	72,800
9	トールユニット上台		S-EUTD030XLX(EJDHB-3	1	31,000	31,000
10	台輪	トールユニット用	S-DG30D-80-2	1	4,500	4,500
11	エンドパネル	トールユニット中台・下台用	SEP-TDAS A(EJDH)-3	1	40,500	40,500
12	エンドパネル	トールユニット中台・下台用	SEP-TDA80A(EJDH)-3	1	40,500	40,500
13	エンドパネル	トールユニット上台用	SEP-TUA A(EJDH)-3	2	16,500	33,000
14	エンドカバー	ホワイト色	SEC-FPAW	1	6,000	6,000
15	施工キット	1面鏡・ミラーパネル・ミドルミラー・洗面パネル用	SCUセコキット	1	1,600	1,600
16	かくせるラック	間口90cm用	Stビラウラ90B	1	7,900	7,900
洗面化粧台合計				17		¥751,300
商品総合計				17		¥751,300

※ 御見積明細の価格には消費税は含まれておりません。別途消費税が必要となります。

《参考》別途 商品組付費

洗面化粧台商品組付費 ¥62,000 (税込 ¥68,200)






《参考》別途 現場配送費

¥4,000 (税込 ¥4,400)

※ 商品組付費は現場の状況により変動する事があります。又、給水・給湯・ガス・ダクト・電気等の接続工事は含まれておりません。

()内の価格は税込価格<税率10%>を表示しています。

■必ずご確認ください。
 ・天井高さとの製品の総高さを十分にご確認ください。
 ・《 》内寸法は参考寸法です。
 ■表示記号について
 ・SP：洗面パネル

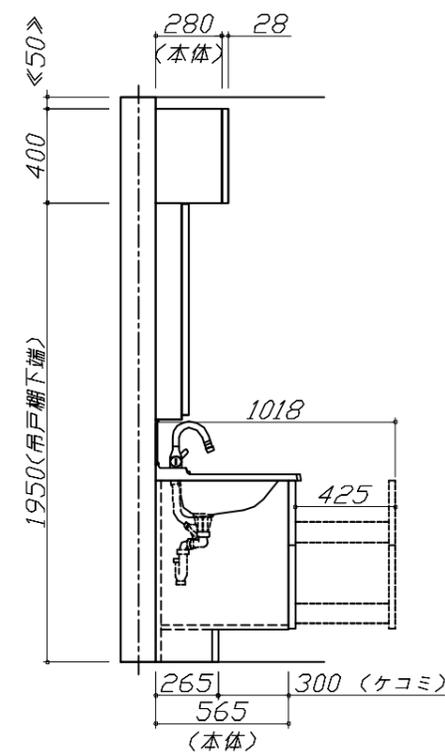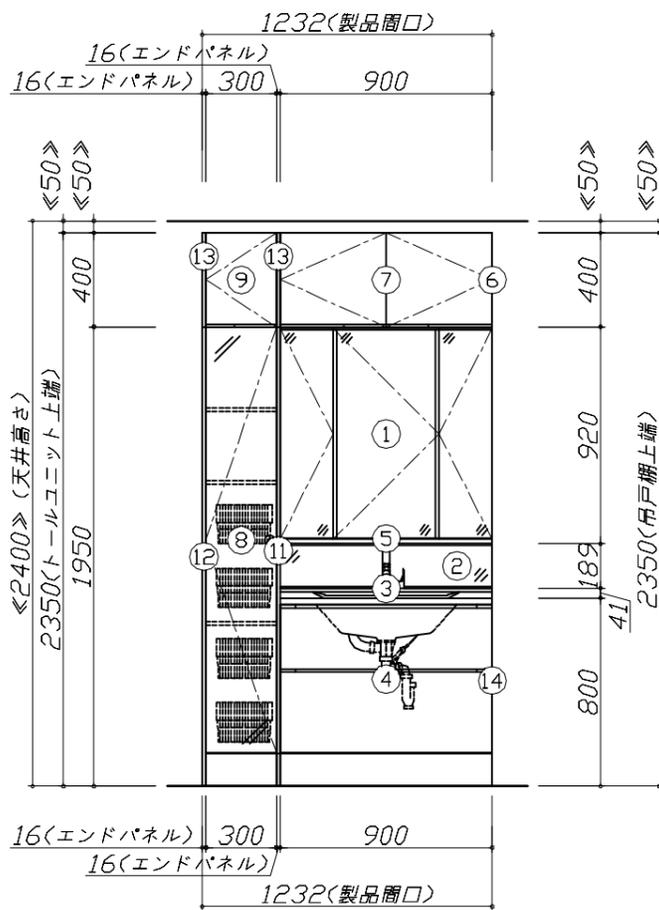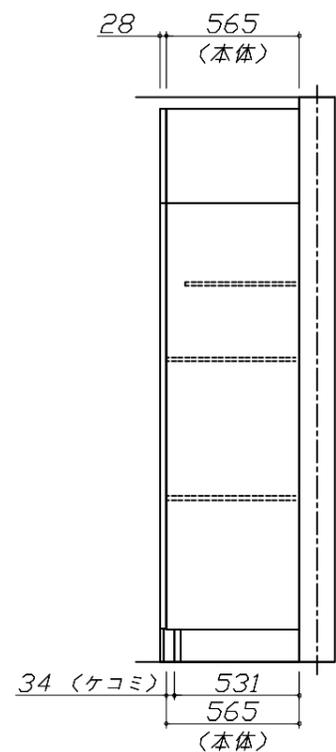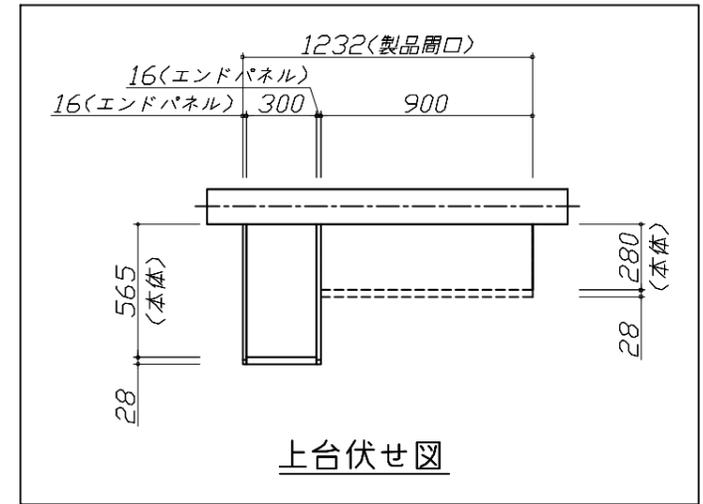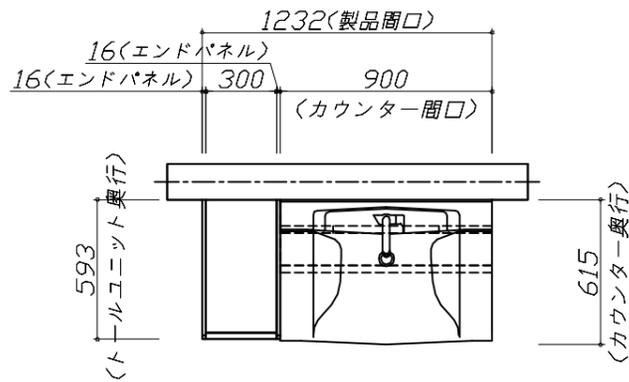


Takara standard
 タカラスタンダード株式会社

現場名称： 大阪-大阪HDCSR SU④様邸
 現場番号： C2743673
 大阪HDCショールーム

ホーロー洗面化粧台 ELEENA エリーナ
 プラン番号： 1801L-2507-0016T
 担当営業：

姿図 1 縮尺： 1 / 30
 作成日： 2025年7月1日
 担当アドバイザー：

縮尺：A3サイズ等倍

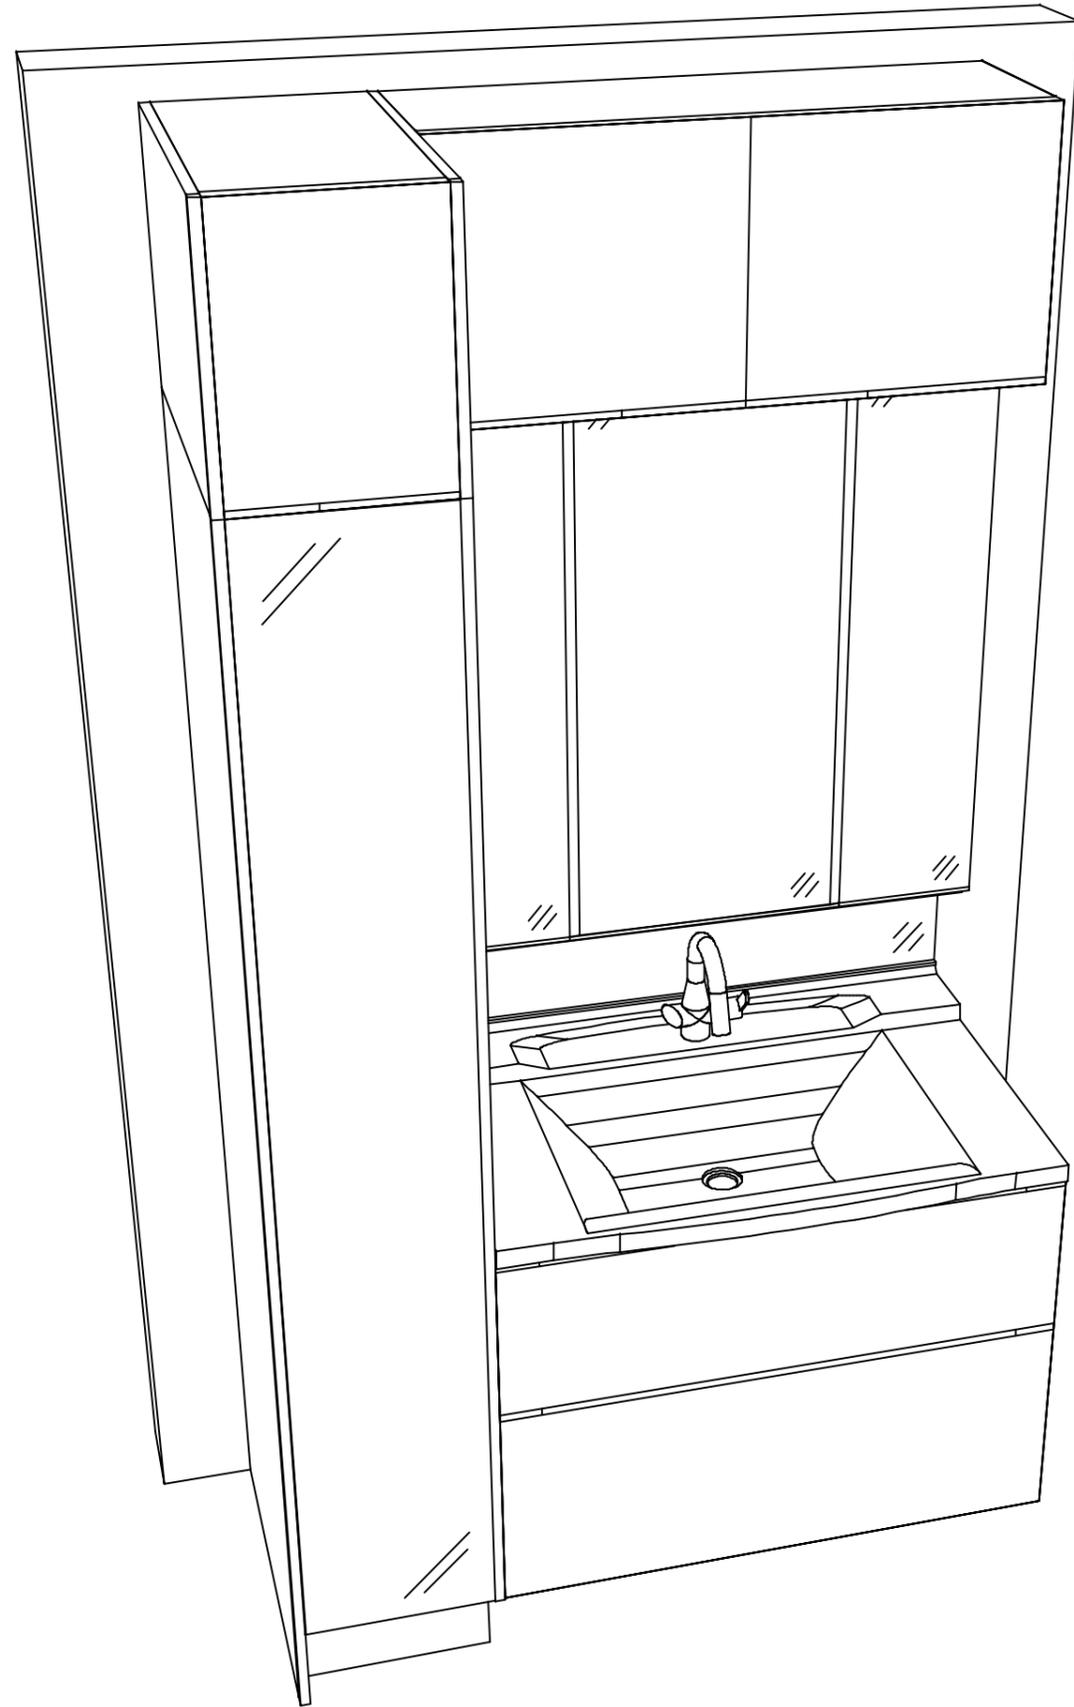

Takara standard
タカラスタンダード株式会社

現場名称： 大阪-大阪HDCSR SU@様邸

現場番号： C2743673

大阪HDCショールーム

ホーロー洗面化粧台 ELEENA エリーナ

プラン番号： 1801L-2507-0016T

担当営業：

姿図 2

縮尺： 1 / 30

作成日： 2025年7月1日

担当アドバイザー：

縮尺：A3サイズ等倍