

ホーロー洗面化粧台 御見積書

御名前 大阪-大阪HDCSR SU⑤ 様

業者 様

商品名 FAMILE ファミュー

作成日 2025年7月3日
プラン番号 1801L-2507-0097T
現場番号 C2743684

タカラスタANDARD株式会社
◆大阪HDCショールーム
大阪府大阪市北区大深町3番1号
グランフロント大阪北館ナレッジキャピタル5F
TEL 06-6359-1172 / FAX 06-6359-1173
◆大阪支社 販売課
TEL 06-6746-6815 / FAX 06-6746-6805

商品
御見積金額 ￥446,500 (税込 ￥491,150)

()内の価格は税込価格<税率10%>を表示しています。

《参考》別途 商品組付費 ￥62,000 (税込 ￥68,200)
《参考》別途 現場配送費 ￥4,000 (税込 ￥4,400)

※ 商品御見積金額には商品組付費は含まれておりません。
※ 商品組付費には搬入・商品組付等の費用を含んでいます。
※ 商品組付費は現場の状況により変動する事があります。
又、給水・給湯・ガス・ダクト・電気等の接続工事は含まれておりません。

◆ 御見積仕様 ★ 御見積のカラー表示は参考です。最終発注時には必ず御確認下さい。

《洗面化粧台》

洗面本体サイズ	90cm
カウンター高さ	80cm
扉カラー	ウォルナットブラック
カウンター	人造大理石・ハイバックカウンター
カラー	クリスタルホワイト
ミラー	3面鏡
水栓	シングルレバー式シャワー水栓
カラー	クロムメッキタイプ
ガス種	未定
周波数	未定

◆ 御確認事項

担当営業	担当アドバイザー	プラン作成者

◆ 備考

No.*

御名前 大阪-大阪HDCSR SU⑤ 様

現場番号	C2743684	プラン番号	1801L-2507-0097T	作成日	2025/7/3
------	----------	-------	------------------	-----	----------

御見積明細 洗面化粧台

★ 御見積のカラー表示は参考です。最終発注時には必ず御確認下さい。

NO	商品名	仕様	品番	数量	単価	金額
1	洗面下台	スライド(2段)タイプ・ソフトクローズ	S-YERセ090HCA(YWQ)ル-3	1	143,000	143,000
2	そこまでホーローラック		S-DX 90 WP	1	27,000	27,000
3	水栓	エコタイプセンサー式シャワー水栓、クロムメッキ	FSL140KATK	1	64,500	64,500
4	ミラー	スタイリッシュ3面鏡(LED仕様)	SCM-090M3AHYEA-2	1	77,800	77,800
5	ウォールキャビネット		S-YWTW090XCX(YWQ)-3D	1	25,800	25,800
6	トールユニット下台	3段引出しタイプ	S-YTDY030XRXYWQ)-1	1	60,000	60,000
7	トールユニット上台		S-YUTY030XRXYWQ)-2D	1	13,500	13,500
8	台輪	トールユニット用	S-DB30W-80(N)	1	3,500	3,500
9	エンドパネル	トールユニット上台用	SEP-TU (YWQ)-2	1	7,000	7,000
10	エンドパネル	トールユニット下台用	SEP-TD (YWQ)-2	1	21,000	21,000
11	間仕切り名人	Hタイプ	MGマジキリJ HS 1	1	3,400	3,400
洗面化粧台合計				11		¥446,500

商品総合計	11	¥446,500
-------	----	----------

※ 御見積明細の価格には消費税は含まれておりません。別途消費税が必要となります。

《参考》別途 商品組付費

洗面化粧台商品組付費 ¥62,000 (税込 ¥68,200)



《参考》別途 現場配送費

¥4,000 (税込 ¥4,400)




※ 商品組付費は現場の状況により変動する事があります。又、給水・給湯・ガス・ダクト・電気等の接続工事は含まれておりません。

()内の価格は税込価格<税率10%>を表示しています。

- 必ずご確認ください。
- ・天井高さと製品の総高さを十分にご確認ください。
 - ・《 》内寸法は参考寸法です。
- 表示記号について
- ・SP：洗面パネル
- そこまでホーローラック下の【◆注】部はラック引き出し時に床面が見えます。

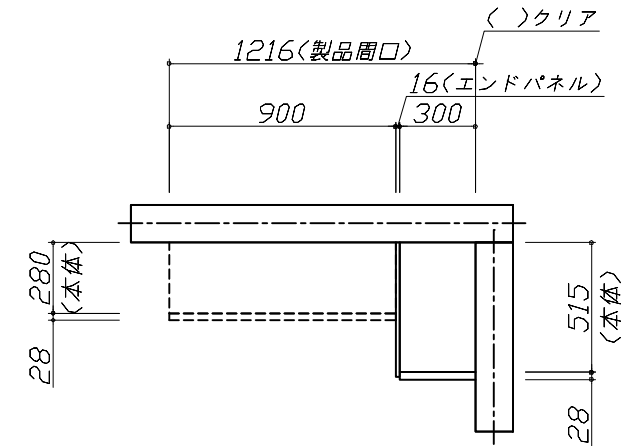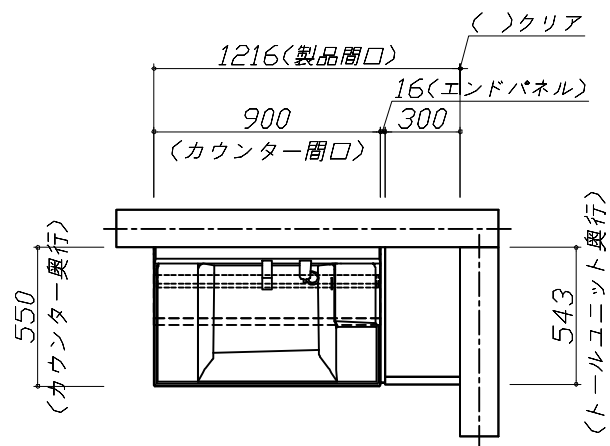


上台伏せ図

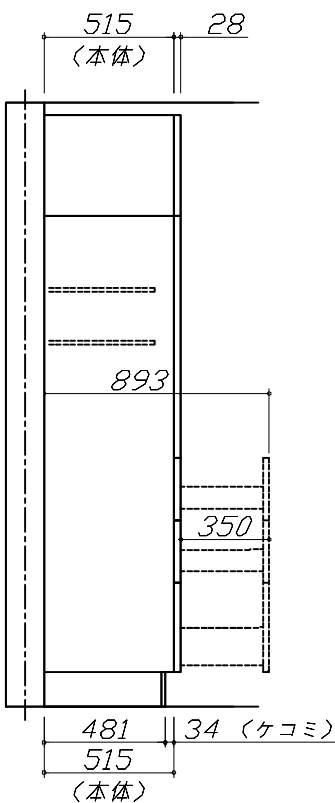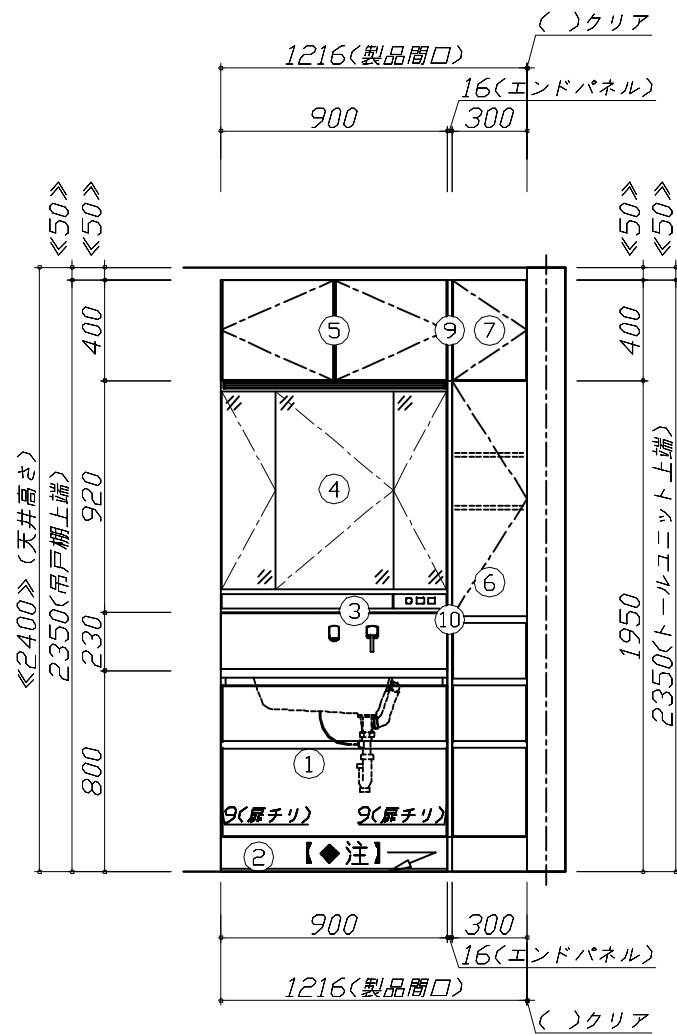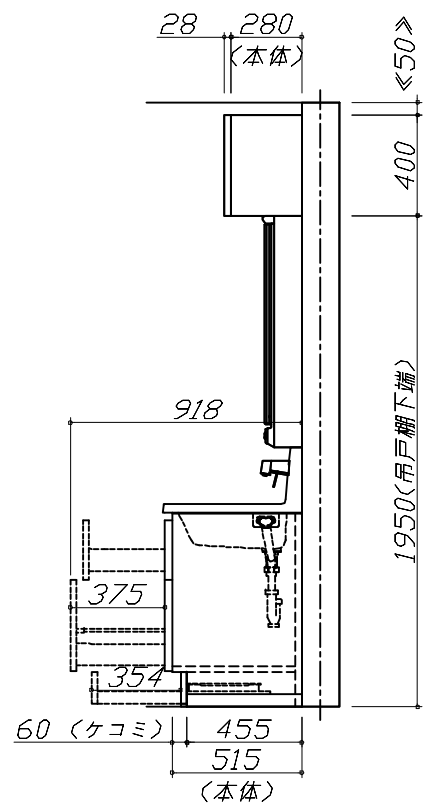

Takara standard タカラスタンダード株式会社	現場名称：大阪-大阪HDCSR SU◎様邸	ホーロー洗面化粧台 FAMILIE ファミージュ	姿図 1	縮 尺： 1 / 30
	現場番号： C2743684	プラン番号： 1801L-2507-0097T	作成日： 2025年7月3日	
	大阪HDCショールーム	担当営業：	担当アドバイザー：	

縮尺：A3サイズ等倍

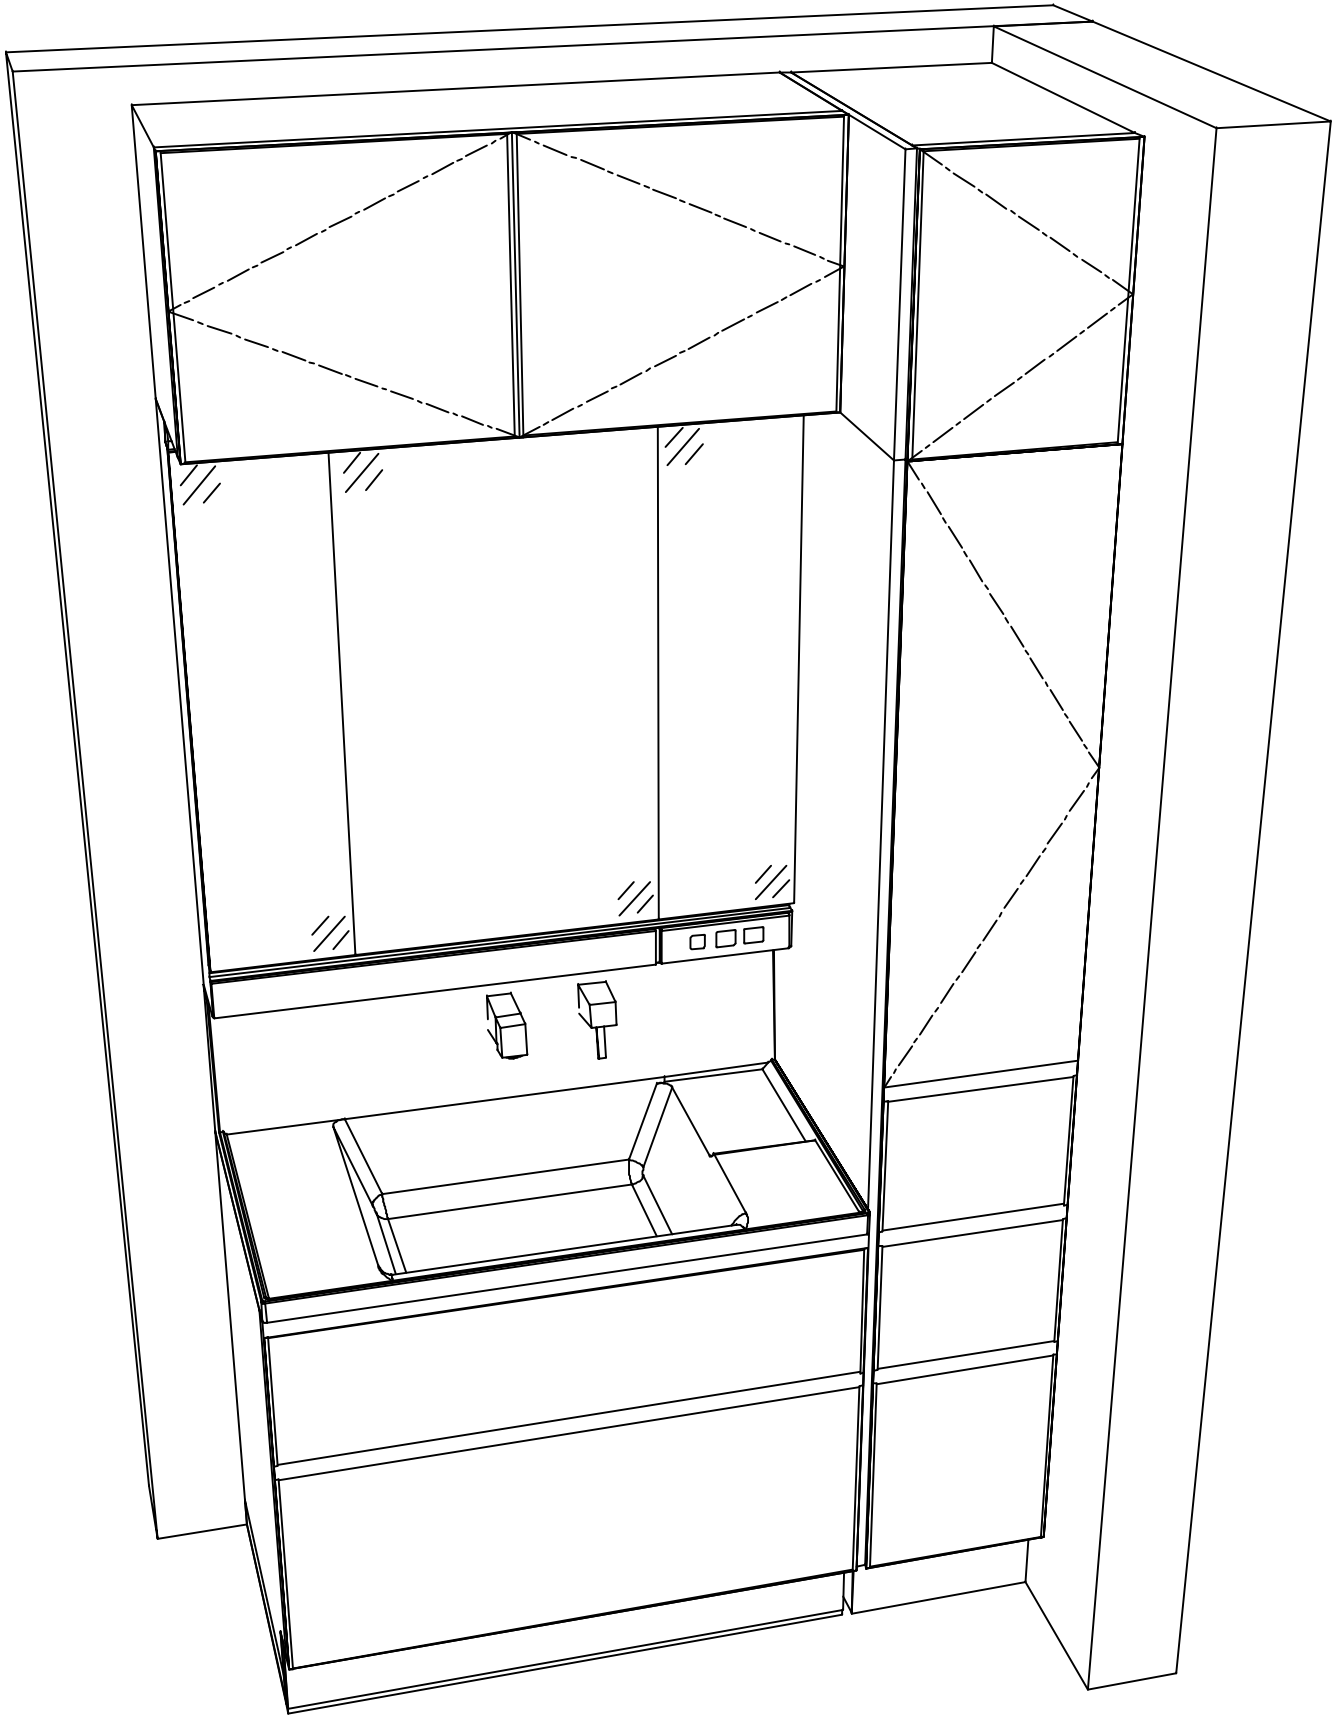

Takara standard
タカラスタンダード株式会社

現場名称： 大阪-大阪HDCSR SU◎様邸

現場番号： C2743684

大阪HDCショールーム

ホーロー洗面化粧台 F A M I L E ファミリー

プラン番号： 1801L-2507-0097T

担当営業：

姿図 2

縮 尺： 1 / 30

作成日： 2025年7月3日

担当アドバイザー：

縮尺：A3サイズ等倍