

# ホーロー洗面化粧台 御見積書

御名前 大阪-大阪HDCSR SU③ 様

業者 様

商品名 FAMILIE ファミージュ

作成日 2025年7月3日  
 プラン番号 1801L-2507-0146T  
 現場番号 C2743662

タカラスタANDARD株式会社  
 ◆大阪HDCショールーム  
 大阪府大阪市北区大深町3番1号  
 グランフロント大阪北館ナレッジキャピタル5F  
 TEL 06-6359-1172 / FAX 06-6359-1173  
 ◆大阪支社 販売課  
 TEL 06-6746-6815 / FAX 06-6746-6805

商品  
 御見積金額 **¥320,700 (税込 ¥352,770)**

( )内の価格は税込価格<税率10%>を表示しています。

《参考》別途 商品組付費 **¥62,000 (税込 ¥68,200)**  
 《参考》別途 現場配送費 **¥4,000 (税込 ¥4,400)**

- ※ 商品御見積金額には商品組付費は含まれておりません。
- ※ 商品組付費には搬入・商品組付等の費用を含んでいます。
- ※ 商品組付費は現場の状況により変動する事があります。  
 又、給水・給湯・ガス・ダクト・電気等の接続工事は含まれておりません。

◆ 御見積仕様

《洗面化粧台》

洗面本体サイズ 120cm

ぴったり対応 -

カウンター高さ 80cm

扉カラー マットベージュ

カウンター 人造大理石(ベッセルホウル + メラミンカウンター)

カラー ホウル:ホワイト+カウンターカラー:スモーキーエルク

ミラー 木製2面鏡+1面鏡

水栓 ホース引出式泡沫水栓

カラー クロムメッキタイプ

ガス種 未定

周波数 未定

◆ 御確認事項

担当営業	担当アドバイザー	プラン作成者

◆ 備考

御名前 大阪-大阪HDCSR SU③

様

現場番号	C2743662	プラン番号	1801L-2507-0146T	作成日	2025/7/3
------	----------	-------	------------------	-----	----------

## 御見積明細 洗面化粧台

NO	商品名	仕様	品番	数量	単価	金額
1	洗面下台	スライド(2段)タイプ・ソフトクローズ	S-YGXX075HCA(YMTHUX-1	1	99,000	99,000
2	カウンター	メラミン	C-YBYX120-LX(Yチ-1	1	47,000	47,000
3	ボウル		C-YXMQ060-CX(Yア-1	1	51,000	51,000
4	片寄ボウル脚		DU-Y 80(H)-1	1	9,000	9,000
5	水栓	エコタイプホース引出式泡沫水栓、クロムメッキ	K47532EJ-RJ-2TN	1	25,500	25,500
6	ミラー	2面鏡(木製ボックス仕様)、上部照明	SEA-075M2A8NEA-2	1	59,000	59,000
7	ミラー	1面鏡、コートなし	SFM-045M1NSNNA-1	1	17,000	17,000
8	ミラーパネル	ミルクモザイク	SCW-120DN(AIMI)-1	1	10,000	10,000
9	施工キット	1面鏡・ミラーパネル・洗面パネル用	SCUセコウキット	2	1,600	3,200
洗面化粧台合計				10		¥320,700

商品総合計	10	¥320,700
-------	----	----------

※ 御見積明細の価格には消費税は含まれておりません。別途消費税が必要となります。

## 《参考》別途 商品組付費

洗面化粧台商品組付費

¥62,000 (税込 ¥68,200)






## 《参考》別途 現場配送費

¥4,000 (税込 ¥4,400)

※ 商品組付費は現場の状況により変動する事があります。又、給水・給湯・ガス・ダクト・電気等の接続工事は含まれておりません。

( )内の価格は税込価格&lt;税率10%&gt;を表示しています。

■必ずご確認ください。  
 ・天井高さと製品の総高さを十分にご確認ください。  
 ・《 》内寸法は参考寸法です。  
 ■表示記号について  
 ・SP：洗面パネル  
 ■ドレッサーの【★注】部はオープンのため、壁面が見えます。

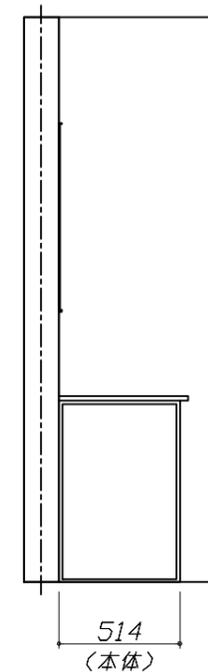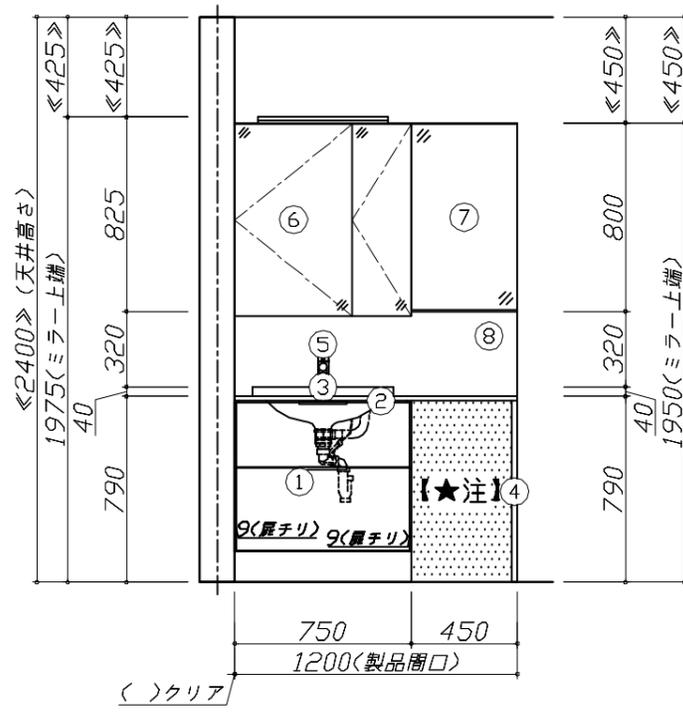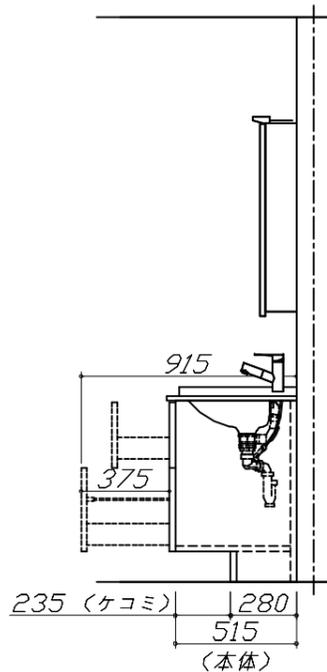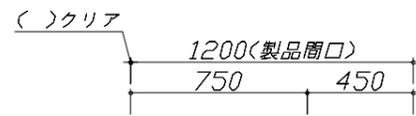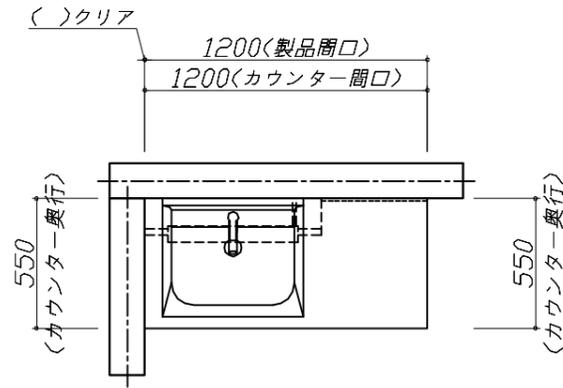


**Takara standard**  
 タカラスタンダード株式会社

現場名称： 大阪-大阪HDCSR SU様邸  
 現場番号： C2743662  
 大阪HDCショールーム

ホーロー洗面化粧台 FAMILIE ファミュー  
 プラン番号： 1801L-2507-0146T  
 担当営業：

姿図 1 縮尺： 1 / 30  
 作成日： 2025年7月3日  
 担当アドバイザー：

縮尺：A3サイズ等倍

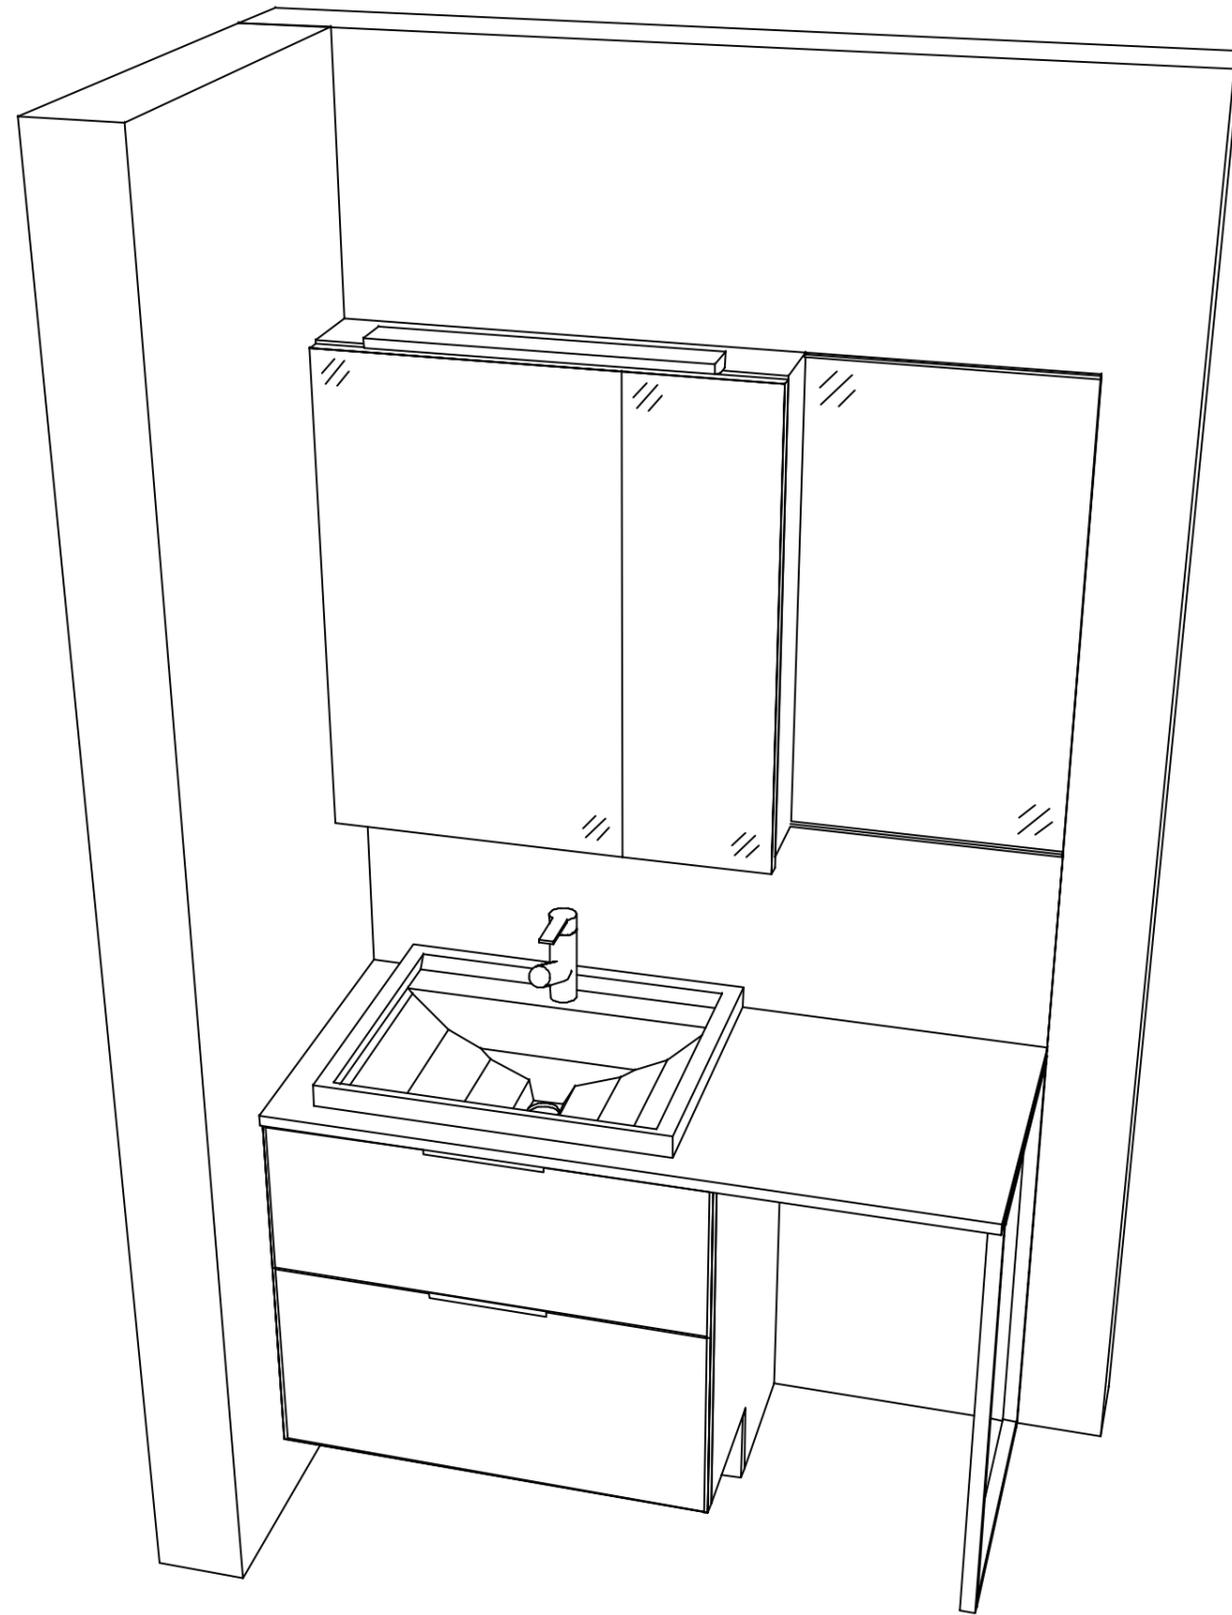

**Takara standard**  
タカラスタンダード株式会社

現場名称： 大阪-大阪HDCSR SU◎様邸

現場番号： C2743662

大阪HDCショールーム

ホーロー洗面化粧台 FAMILIE ファミュー

プラン番号： 1801L-2507-0146T

担当営業 :

姿図 2

縮尺： 1 / 30

作成日： 2025年7月3日

担当アドバイザー：

縮尺：A3サイズ等倍