

ホーロー洗面化粧台 御見積書

御名前 北海道 札幌SR SU11 様

業者 様

商品名 FAMILE ファミージュ

作成日 2024年1月12日
プラン番号 1200A-2401-0151T
現場番号 C4628768

タカラスタANDARD株式会社
◆北海道支店 販売課
北海道札幌市白石区
TEL 011-862-6111 / FAX 011-862-6183

◆札幌ショールーム
TEL 011-862-6157 / FAX 011-862-1155

商品
御見積金額 **¥417,600** (税込 ¥459,360)

()内の価格は税込価格<税率10%>を表示しています。

《参考》別途 商品組付費 **¥46,000** (税込 ¥50,600)

- ※ 商品御見積金額には商品組付費は含まれておりません。
- ※ 商品組付費には配送・搬入・商品組付等の費用を含んでいます。
- ※ 商品組付費は現場の状況により変動する事があります。
又、給水・給湯・ガス・ダクト・電気等の接続工事は含まれておりません。

◆ 御見積仕様

《洗面化粧台》

洗面本体サイズ	75cm
カウンター高さ	80cm
扉カラー	ウォルナットグレージュ
カウンター	人造大理石・ハイバックカウンター
カラー	クリスタルホワイト
ミラー	3面鏡
水栓	シングルレバー式シャワー水栓
カラー	クロムメッキタイプ
ガス種	LPG
周波数	50Hz

◆ 御確認事項

担当営業	担当アドバイザー	プラン作成者
札幌SR	札幌SR	二川

◆ 備考

--	--

御名前 北海道 札幌SR SU11

様

現場番号	C4628768	プラン番号	1200A-2401-0151T	作成日	2024/1/12
------	----------	-------	------------------	-----	-----------

御見積明細 洗面化粧台

NO	商品名	仕様	品番	数量	単価	金額
1	洗面下台	スライド(2段)タイプ・ソフトクローズ	S-YER7075HCA(YWV)ル-3	1	124,300	124,300
2	水栓	エコタイプシングルレバー式シャワー水栓、クロムメッキ	FSL140KTKC	1	24,000	24,000
3	ミラー	3面鏡(LED仕様)、コートあり	SIM-075M3AHYEA-2	1	34,700	34,700
4	洗面ルームヒーター		S-YRTW075XCX(YWV)-3D	1	65,900	65,900
5	トールユニット下台	3段引出しタイプ	S-YTDY045XRXYWV)-1	1	82,500	82,500
6	トールユニット上台		S-YUTY045XRXYWV)-2D	1	16,500	16,500
7	台輪	トールユニット用	S-DB45W-80(N)	1	3,500	3,500
8	エンドパネル	トールユニット上台用	SEP-TU (YWV)-2	2	7,000	14,000
9	エンドパネル	トールユニット下台用	SEP-TD (YWV)-2	2	21,000	42,000
10	どこでもラック(スクエアタイプ)	タオルハンガーL、ホワイト	MGSK タオルハンガー-L (W	1	2,500	2,500
11	どこでもラック(スクエアタイプ)	歯ブラシ立て、ホワイト	MGSU ハブラシ立て (W	1	2,500	2,500
12	間仕切り名人	Hタイプ	MGマジキリJ HS 1	1	3,400	3,400
13	間仕切り名人	Sタイプ	MGマジキリJSA1	1	1,800	1,800
洗面化粧台合計				15		¥417,600

商品総合計	15	¥417,600
-------	----	----------

※ 御見積明細の価格には消費税は含まれておりません。別途消費税が必要となります。

《参考》別途 商品組付費






洗面化粧台商品組付費

¥46,000 (税込 ¥50,600)

※ 商品組付費は現場の状況により変動する事があります。又、給水・給湯・ガス・ダクト・電気等の接続工事は含まれておりません。

()内の価格は税込価格<税率10%>を表示しています。

■必ずご確認ください。
 ・天井高さや製品の総高さを十分にご確認ください。
 ・《 》内寸法は参考寸法です。
 ■表示記号について
 ・SP：洗面パネル

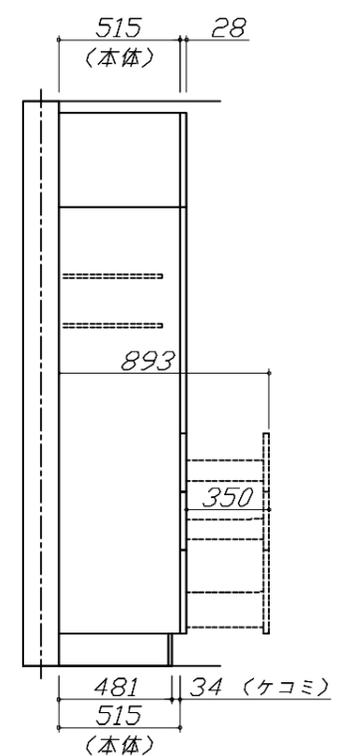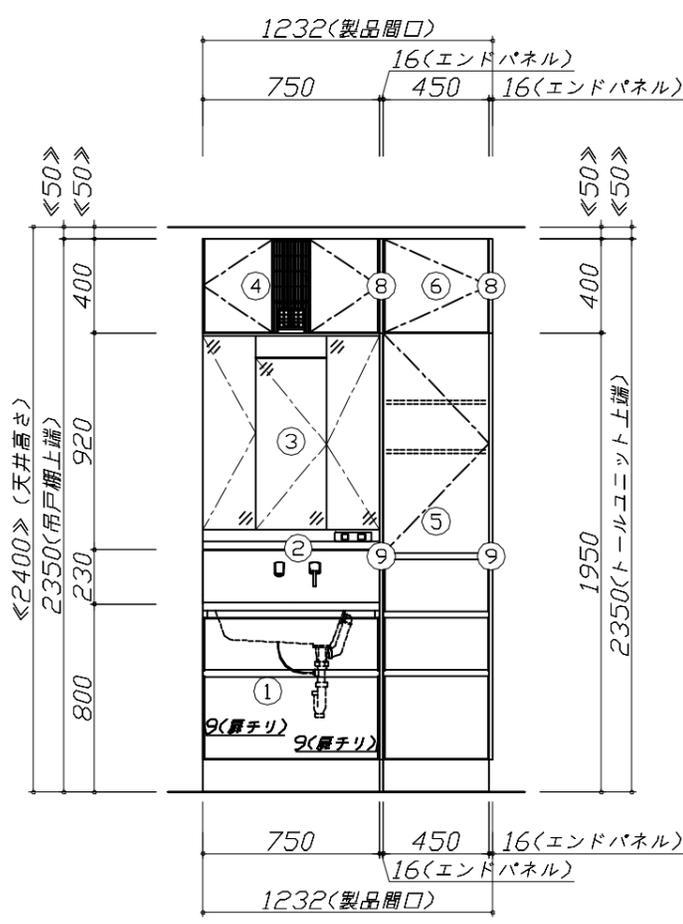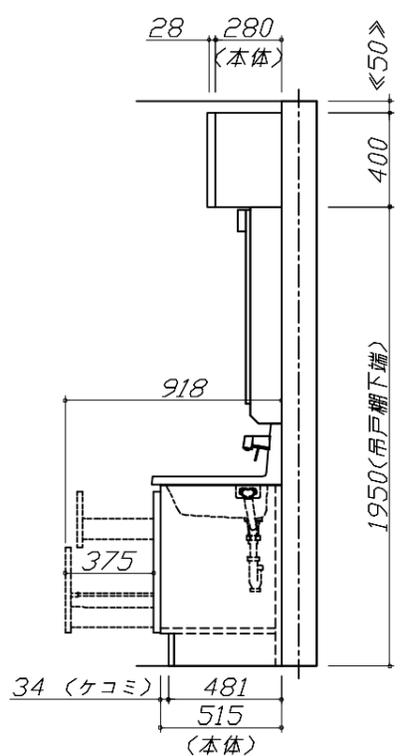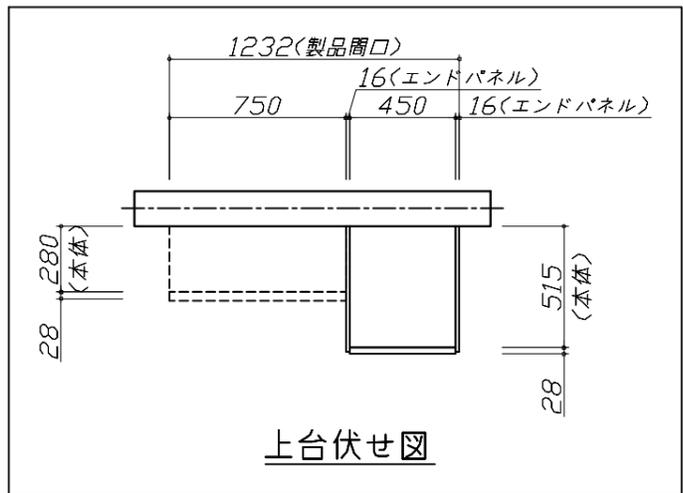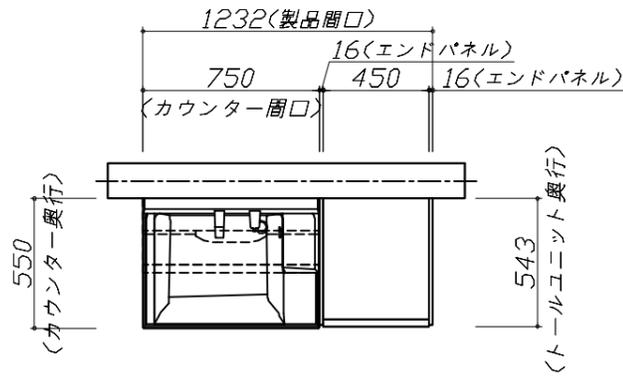


Takara standard
 タカラスタンダード株式会社

現場名称： 北海道_札幌SR SU11様邸
 現場番号： C4628768
 北海道支店 販売課

ホーロー洗面化粧台 FAMILIE ファミーユ
 プラン番号： 1200A-2401-0151T
 担当営業： 札幌SR

姿図 1 縮尺： 1 / 30
 作成日： 2024年1月12日
 担当アドバイザー： 札幌SR

縮尺：A3サイズ等倍

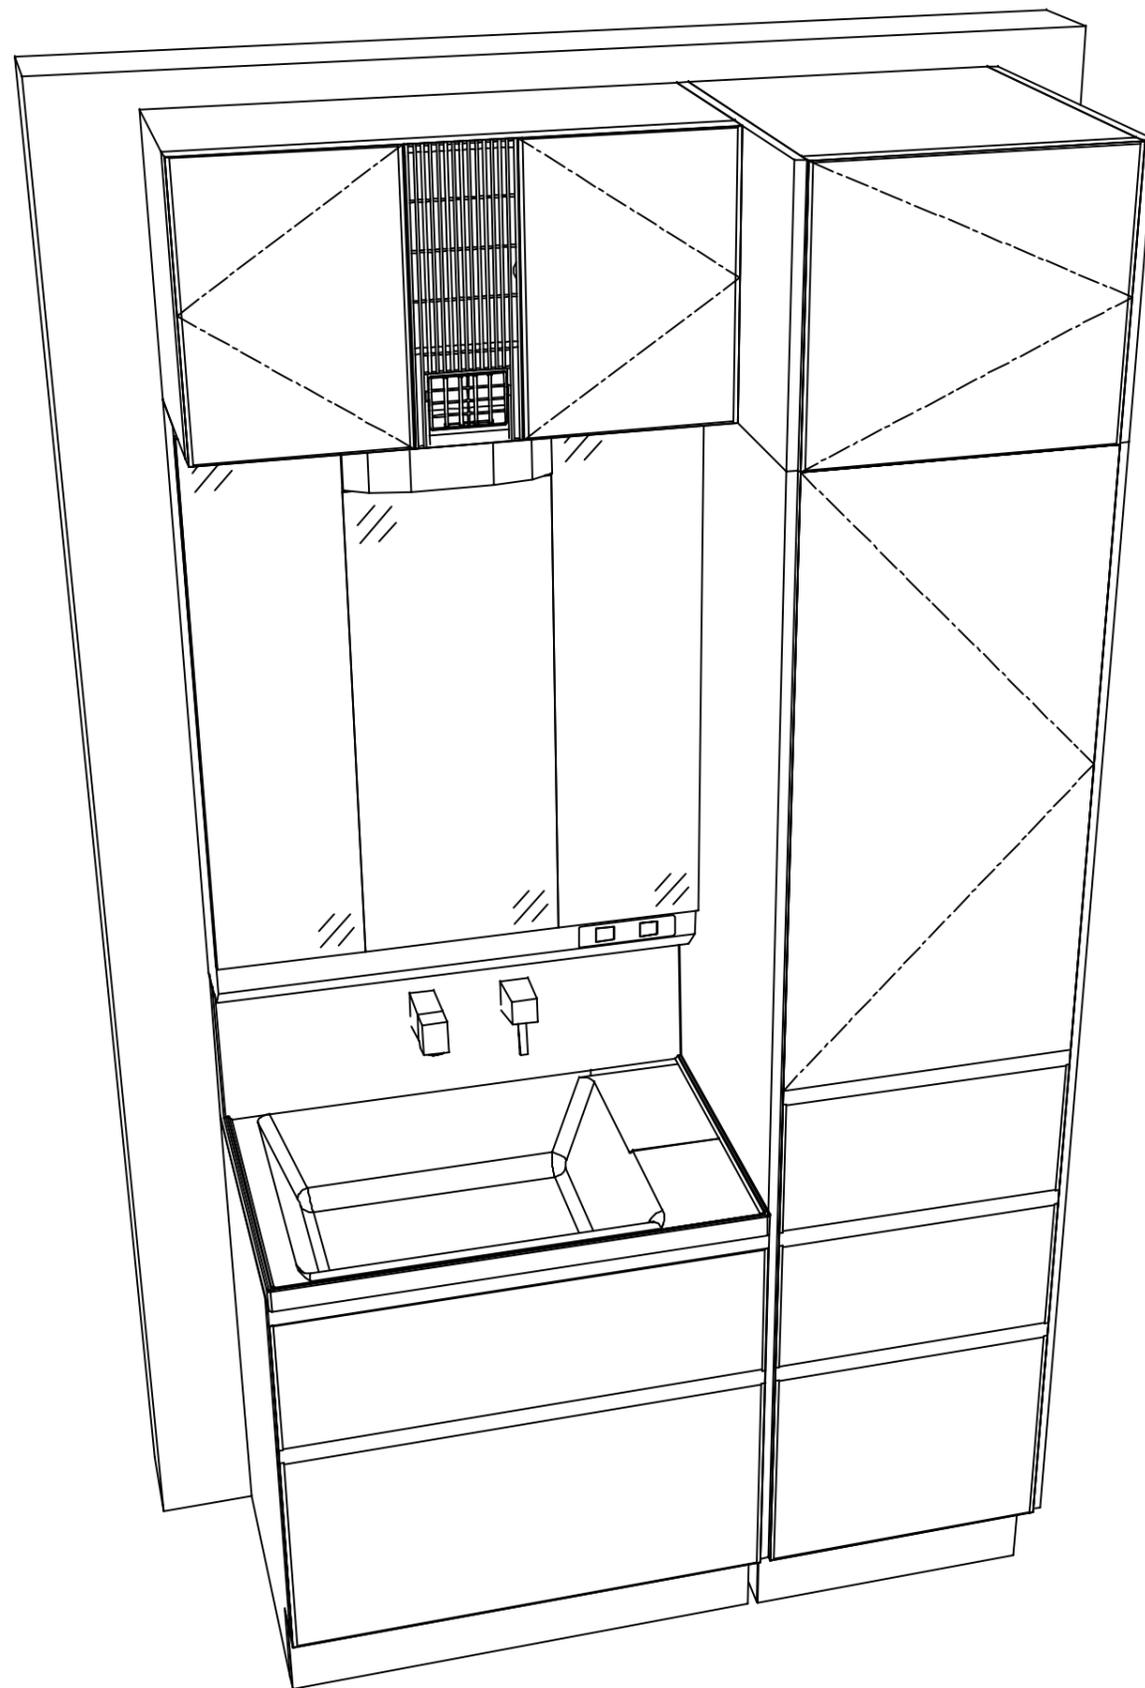

Takara standard
タカラスタンダード株式会社

現場名称： 北海道_札幌SR SU11様邸
現場番号： C4628768
北海道支店 販売課

ホーロー洗面化粧台 FAMILIE ファミュー
プラン番号： 1200A-2401-0151T
担当営業： 札幌SR

姿図 2 縮尺： 1 / 30
作成日： 2024年1月12日
担当アドバイザー： 札幌SR

縮尺：A3サイズ等倍