

ホーロー洗面化粧台 御見積書

ページ 1/2

御名前 長野-佐久平SR SU9 様

業者 様

商品名 ONDINE オンディーヌ

作成日 2023年10月31日
プラン番号 2612B-2310-0217T
現場番号 C2889893

タカラスタANDARD株式会社
◆佐久平営業所
長野県佐久市長土呂157-1
TEL 0267-77-7505 / FAX 0267-77-7606

◆佐久平ショールーム
TEL 0267-88-7604 / FAX 0267-88-7605

商品
御見積金額 ￥113,800 (税込 ￥125,180)

()内の価格は税込価格<税率10%>を表示しています。

《参考》別途 商品組付費 ￥53,000 (税込 ￥58,300)

- ※ 商品御見積金額には商品組付費は含まれておりません。
- ※ 商品組付費には配送・搬入・商品組付等の費用を含んでいます。
- ※ 商品組付費は現場の状況により変動する事があります。
又、給水・給湯・ガス・ダクト・電気等の接続工事は含まれておりません。

◆ 御見積仕様

《洗面化粧台》

洗面本体サイズ	75cm
ボウル面高さ	80cm
扉カラー	ブラウン
ボウル	高品位ホーロー・デッキ水栓タイプ
カラー	ホワイト
ミラー	1面鏡
水栓	シングルレバー式シャワー水栓
カラー	ホワイトタイプ
ガス種	LPG
周波数	60Hz

◆ 御確認事項

担当営業	担当アドバイザー	プラン作成者

◆ 備考

--	--

No.*

御名前 長野-佐久平SR SU9 様

現場番号	C2889893	プラン番号	2612B-2310-0217T	作成日	2023/10/31
------	----------	-------	------------------	-----	------------

御見積明細 洗面化粧台

NO	商品名	仕様	品番	数量	単価	金額
1	洗面下台	2段スライドタイプ	S-UEDP075HXA(USB LA-1	1	66,200	66,200
2	水栓	シングルバー式シャワー水栓、ホワイト	K37610J-2TKCN	1	15,500	15,500
3	ミラー	1面鏡、コートあり	SHM-075M1NFYEA-1	1	18,800	18,800
4	ホーロー洗面パネル	深型カンタン取付タイプ・ホワイト	PSP-YDS A (SW)-2	1	9,200	9,200
5	施工キット		SCUセコウキット	1	1,600	1,600
6	どこでもラック(スクエアタイプ)	歯ブラシ立て、チャコールグレー	MGSU ハブリシタテ (CG	1	2,500	2,500
洗面化粧台合計				6		¥113,800

商品総合計	6	¥113,800
-------	---	----------

※ 御見積明細の価格には消費税は含まれておりません。別途消費税が必要となります。

《参考》別途 商品組付費

洗面化粧台商品組付費






¥53,000 (税込 ¥58,300)

※ 商品組付費は現場の状況により変動する事があります。又、給水・給湯・ガス・ダクト・電気等の接続工事は含まれておりません。

()内の価格は税込価格<税率10%>を表示しています。


- 必ずご確認ください。
- ・天井高さと製品の総高さを十分にご確認ください。

・《 》内寸法は参考寸法です。
- 表示記号について
- ・SP：洗面パネル

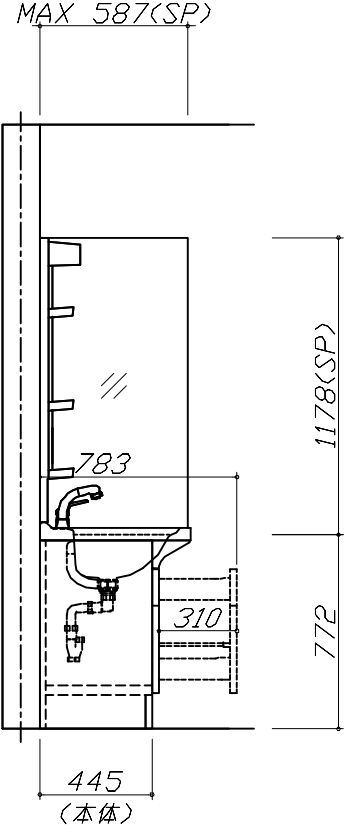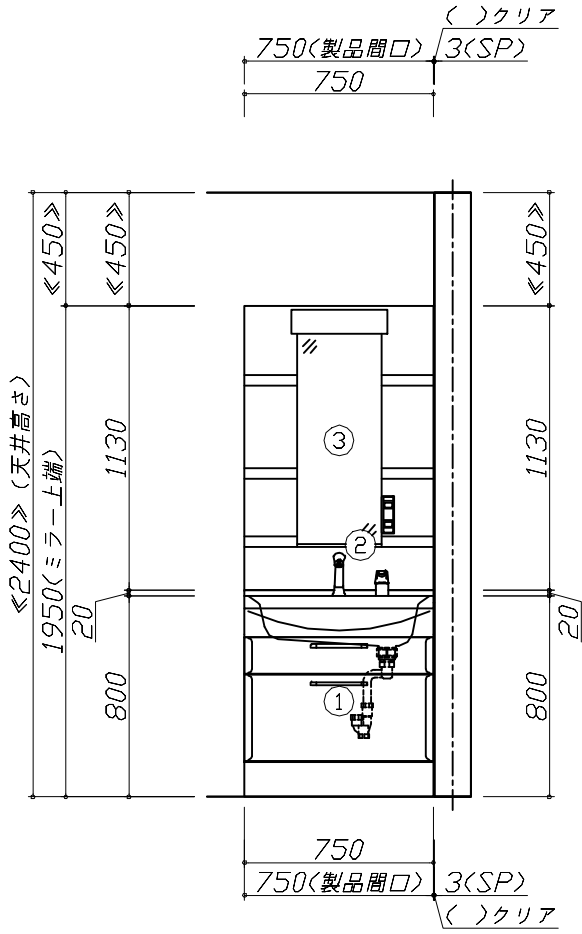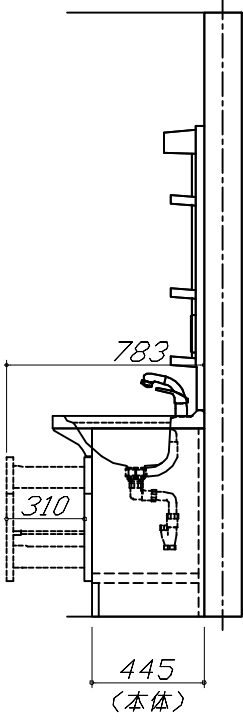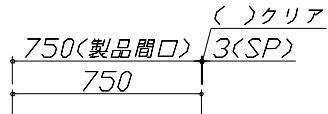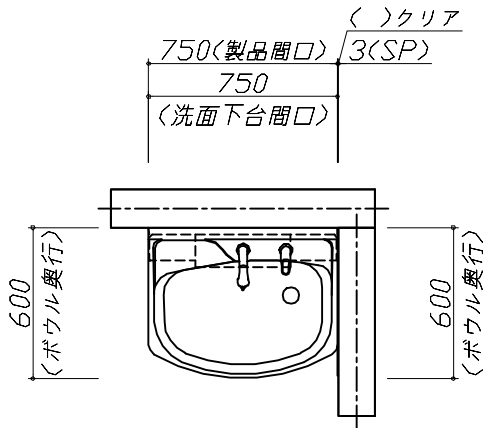

Takara standard タカラスタンダード株式会社	現場名称：長野-佐久平SR SU9様邸	ホーロー洗面化粧台 ONDINE オンディーヌ	姿図 1	縮 尺： 1 / 30
	現場番号：C2889893	プラン番号：2612B-2310-0217T	作成日：2023年10月31日	
	佐久平営業所	担当営業：	担当アドバイザー：	

縮尺：A3サイズ等倍

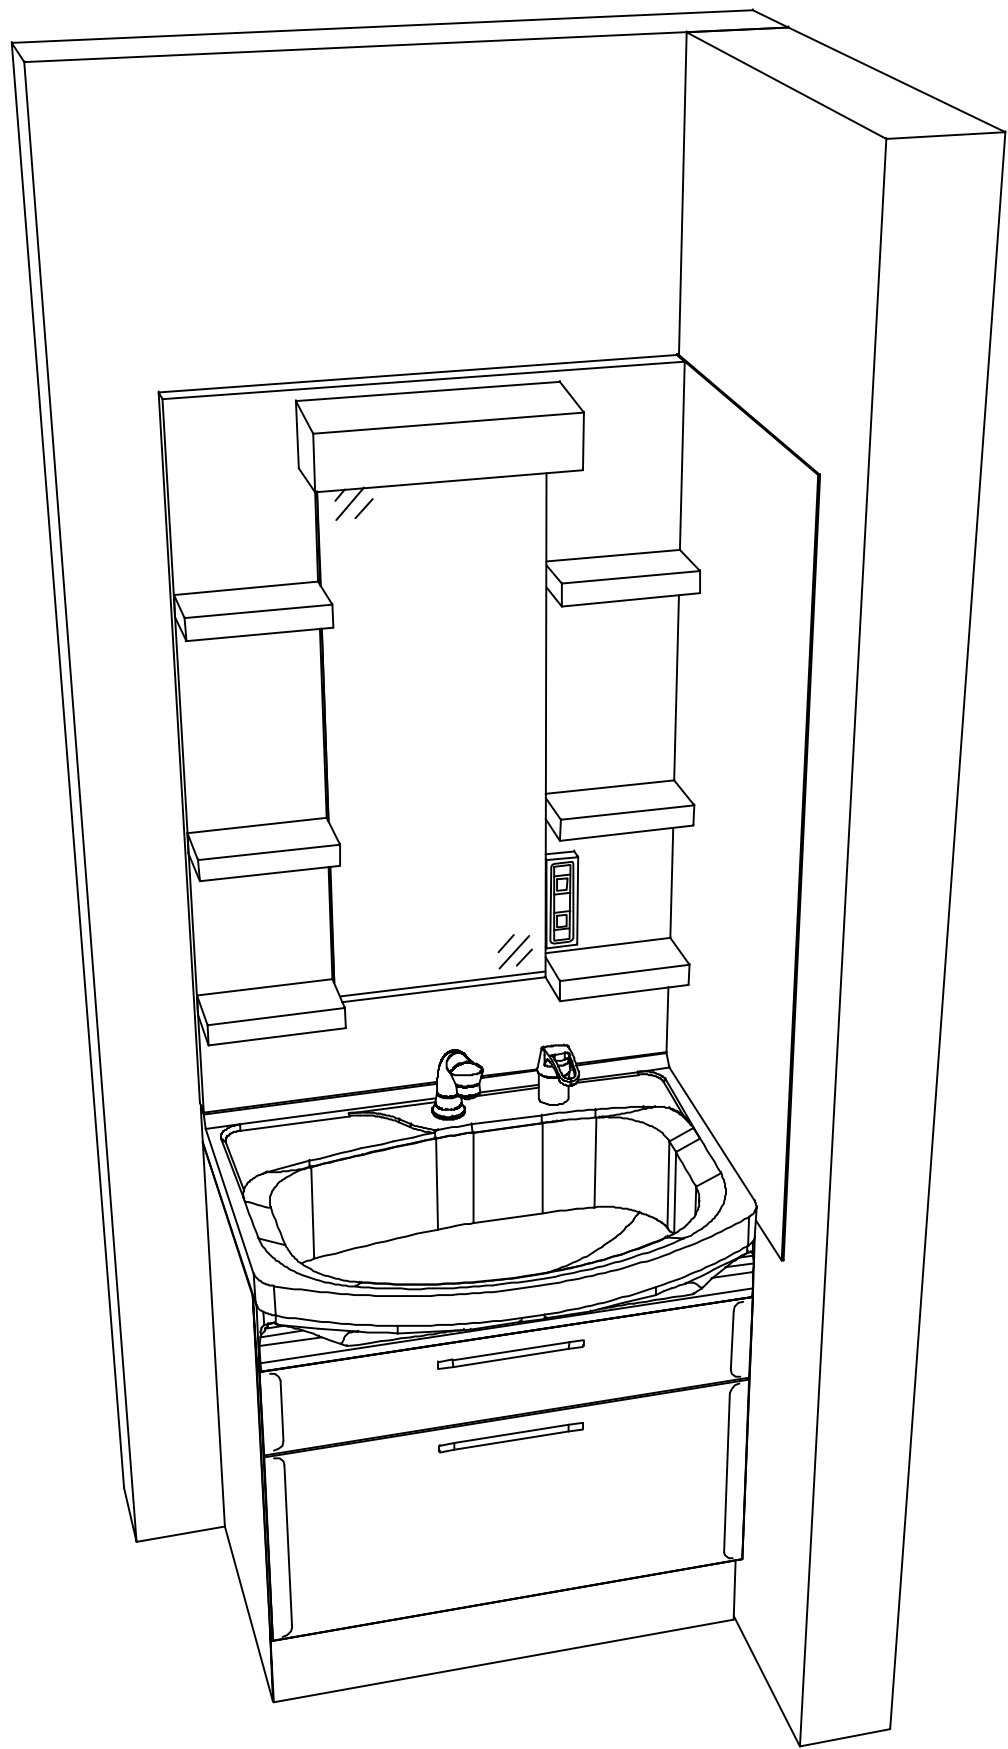

Takara standard
タカラスタンダード株式会社

現場名称： 長野-佐久平SR SU9様邸

現場番号： C2889893

佐久平営業所

ホーロー洗面化粧台 ONDINE オンディーヌ

プラン番号： 2612B-2310-0217T

担当営業：

姿図 2

縮 尺： 1 / 30

作成日： 2023年10月31日

担当アドバイザー：

縮尺：A3サイズ等倍