

ホーロー洗面化粧台 御見積書

御名前 福岡-佐世保SR SU11 様

業者 様

商品名 ELEENA エリーナ

作成日 2024年2月22日
プラン番号 2128L-2402-0232T
現場番号 C2781122

タカラスタANDARD株式会社
◆佐世保営業所
長崎県佐世保市卸本町1-156
TEL 0956-32-3188 / FAX 0956-32-3121

◆佐世保ショールーム
TEL 0956-34-3491 / FAX 0956-33-6930

商品
御見積金額 ￥703,600 (税込 ￥773,960)

()内の価格は税込価格<税率10%>を表示しています。

《参考》別途 商品組付費 ￥73,000 (税込 ￥80,300)

- ※ 商品御見積金額には商品組付費は含まれておりません。
 - ※ 商品組付費には配送・搬入・商品組付等の費用を含んでいます。
 - ※ 商品組付費は現場の状況により変動する事があります。
- 又、給水・給湯・ガス・ダクト・電気等の接続工事は含まれておりません。

◆ 御見積仕様 ★ 御見積のカラー表示は参考です。最終発注時には必ず御確認下さい。

《洗面化粧台》

洗面本体サイズ	150cm
カウンター高さ	80cm
扉カラー	マルキーナブラック・引手ブラック
カウンター	クォーツストーン・フラットカウンター
カラー	ジュエルブラック
ミラー	1面鏡+フェイスクリアミラー
水栓①	ホース引出式泡沫水栓
カラー①	クロムメッキタイプ
水栓②	-
カラー②	-
ガス種	未定
周波数	60Hz

担当営業	担当アドバイザー	プラン作成者
		下平

◆ 備考

◆ 御確認事項

御名前 福岡-佐世保SR SU11

様

現場番号

C2781122

プラン番号

2128L-2402-0232T

作成日

2024/2/22

御見積明細 洗面化粧台

★ 御見積のカラー表示は参考です。最終発注時には必ず御確認下さい。

NO	商品名	仕様	品番	数量	単価	金額
1	ミラー	フェイスクリアミラー3面鏡、コートあり	SEM-075M3AHYTA-1	1	127,500	127,500
2	ミラー	1面鏡、コートなし	SFM-075M1NHNNA-1	1	20,000	20,000
3	ミラーパネル	ストーンホワイト	SCW-150 A (DW)-3	1	6,200	6,200
4	手元照明	60・75・90・100・120間口用	SENLED-350MCH(1)	1	7,500	7,500
5	カウンタートップ	片寄せボウルタイプ・クォーツストーンカウンター	C-EGAS150ALA(EQ-2	1	159,200	159,200
6	ボウルキャビネット	2段スライドタイプ(フロートタイプ)	S-EGXX090HCX(EJQKBX-3	1	154,000	154,000
7	片寄せボウルユニット		S-EASD060XCXCEJQKB-2	1	75,000	75,000
8	片寄せボウルユニット用脚	高さ80cm用	DU-B 80(K)	1	8,600	8,600
9	水栓	エコタイプホース引出式泡沫水栓、クロムメッキ	K47532EJ-RJ-TN	1	25,500	25,500
10	エンドカバー	片寄せボウルユニット用	SEC-DPA (EJQ)	1	13,500	13,500
11	片寄せボウルチェア		DXチェア-B(K)	1	41,500	41,500
12	エンドパネル	フラットカウンター用	SEP-XH80LA(EJQK)	1	47,000	47,000
13	見切り対応フィラー	洗面下台、ミラー用	ミキリSE10N-1	1	2,800	2,800
14	施工キット	1面鏡・ミラーパネル・ミドルミラー・洗面パネル用	SCUセコキット	2	1,600	3,200
15	どこでもラックデラックスタイプ	小物置き	MGD-KR(V)	1	5,000	5,000
16	かくせるラック	間口60cm用	Stビラウラ60B	1	7,100	7,100
洗面化粧台合計				17		¥703,600

商品総合計

17

¥703,600

※ 御見積明細の価格には消費税は含まれておりません。別途消費税が必要となります。

《参考》別途 商品組付費

洗面化粧台商品組付費

¥73,000 (税込 ¥80,300)

※ 商品組付費は現場の状況により変動する事があります。 又、給水・給湯・ガス・ダクト・電気等の接続工事は含まれておりません。

()内の価格は税込価格<税率10%>を表示しています。





■必ずご確認ください。

- ・天井高さと製品の総高さを十分にご確認ください。
- ・《 》内寸法は参考寸法です。

■表示記号について


- ・SP：洗面パネル

■ドレッサーの【★注】部はオープンのため、壁面が見えます。

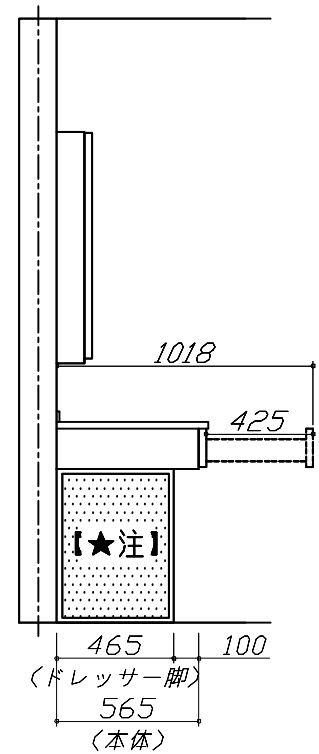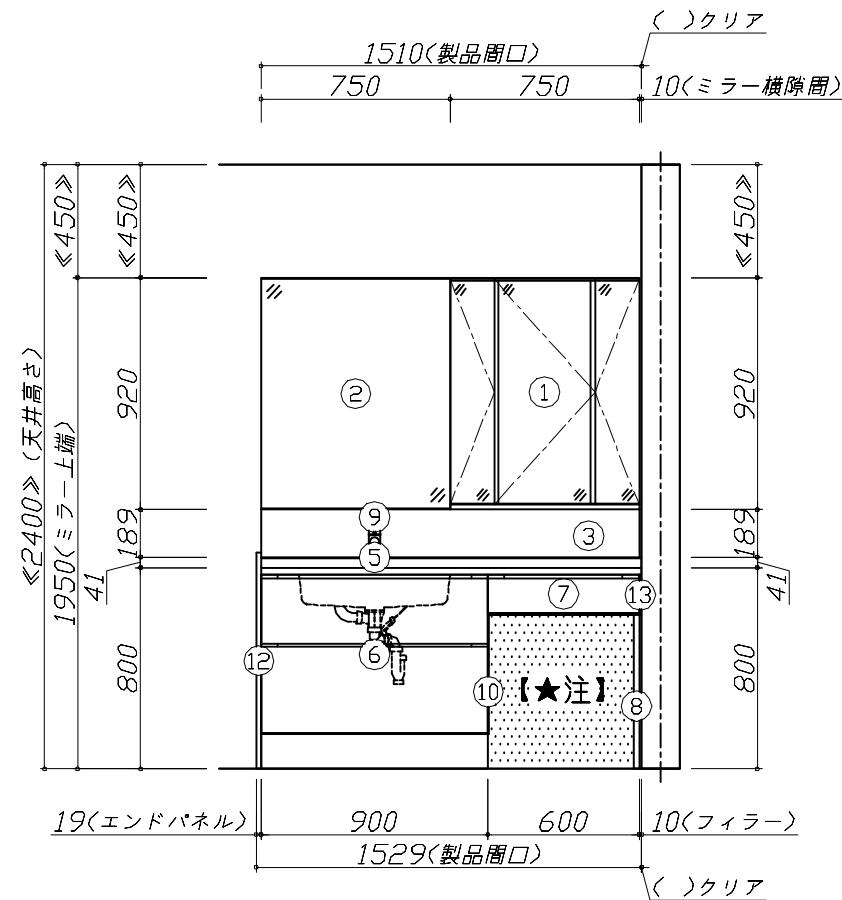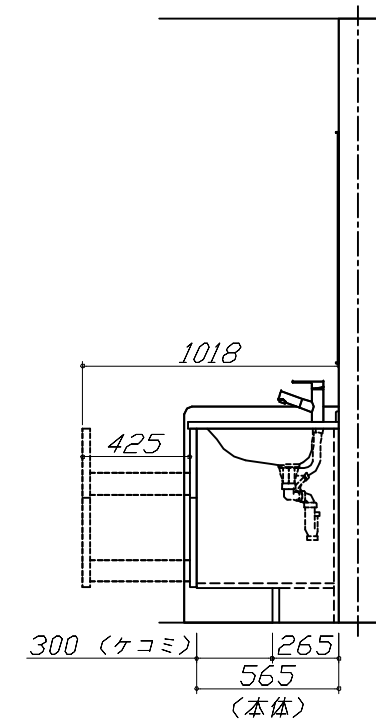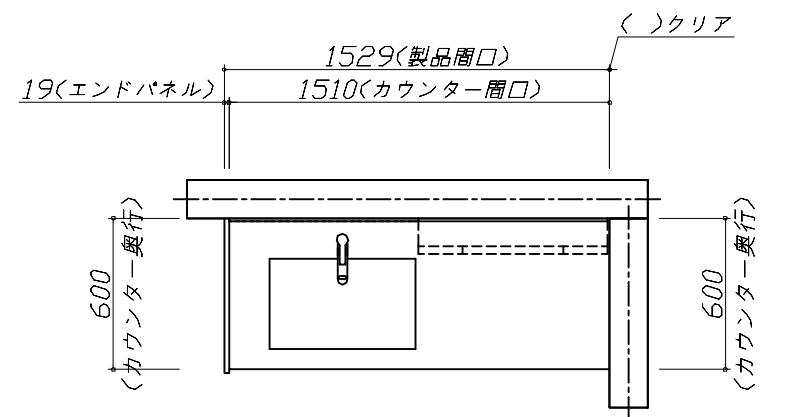

Takara standard タカラスタンダード株式会社	現場名称：福岡-佐世保SR SU11様邸	ホーロー洗面化粧台 ELEENA エリーナ	姿図 1	縮 尺： 1 / 30
	現場番号：C2781122	プラン番号：2128L-2402-0232T	作成日：2024年2月22日	
	佐世保営業所	担当営業：	担当アドバイザー：	

縮尺：A3サイズ等倍

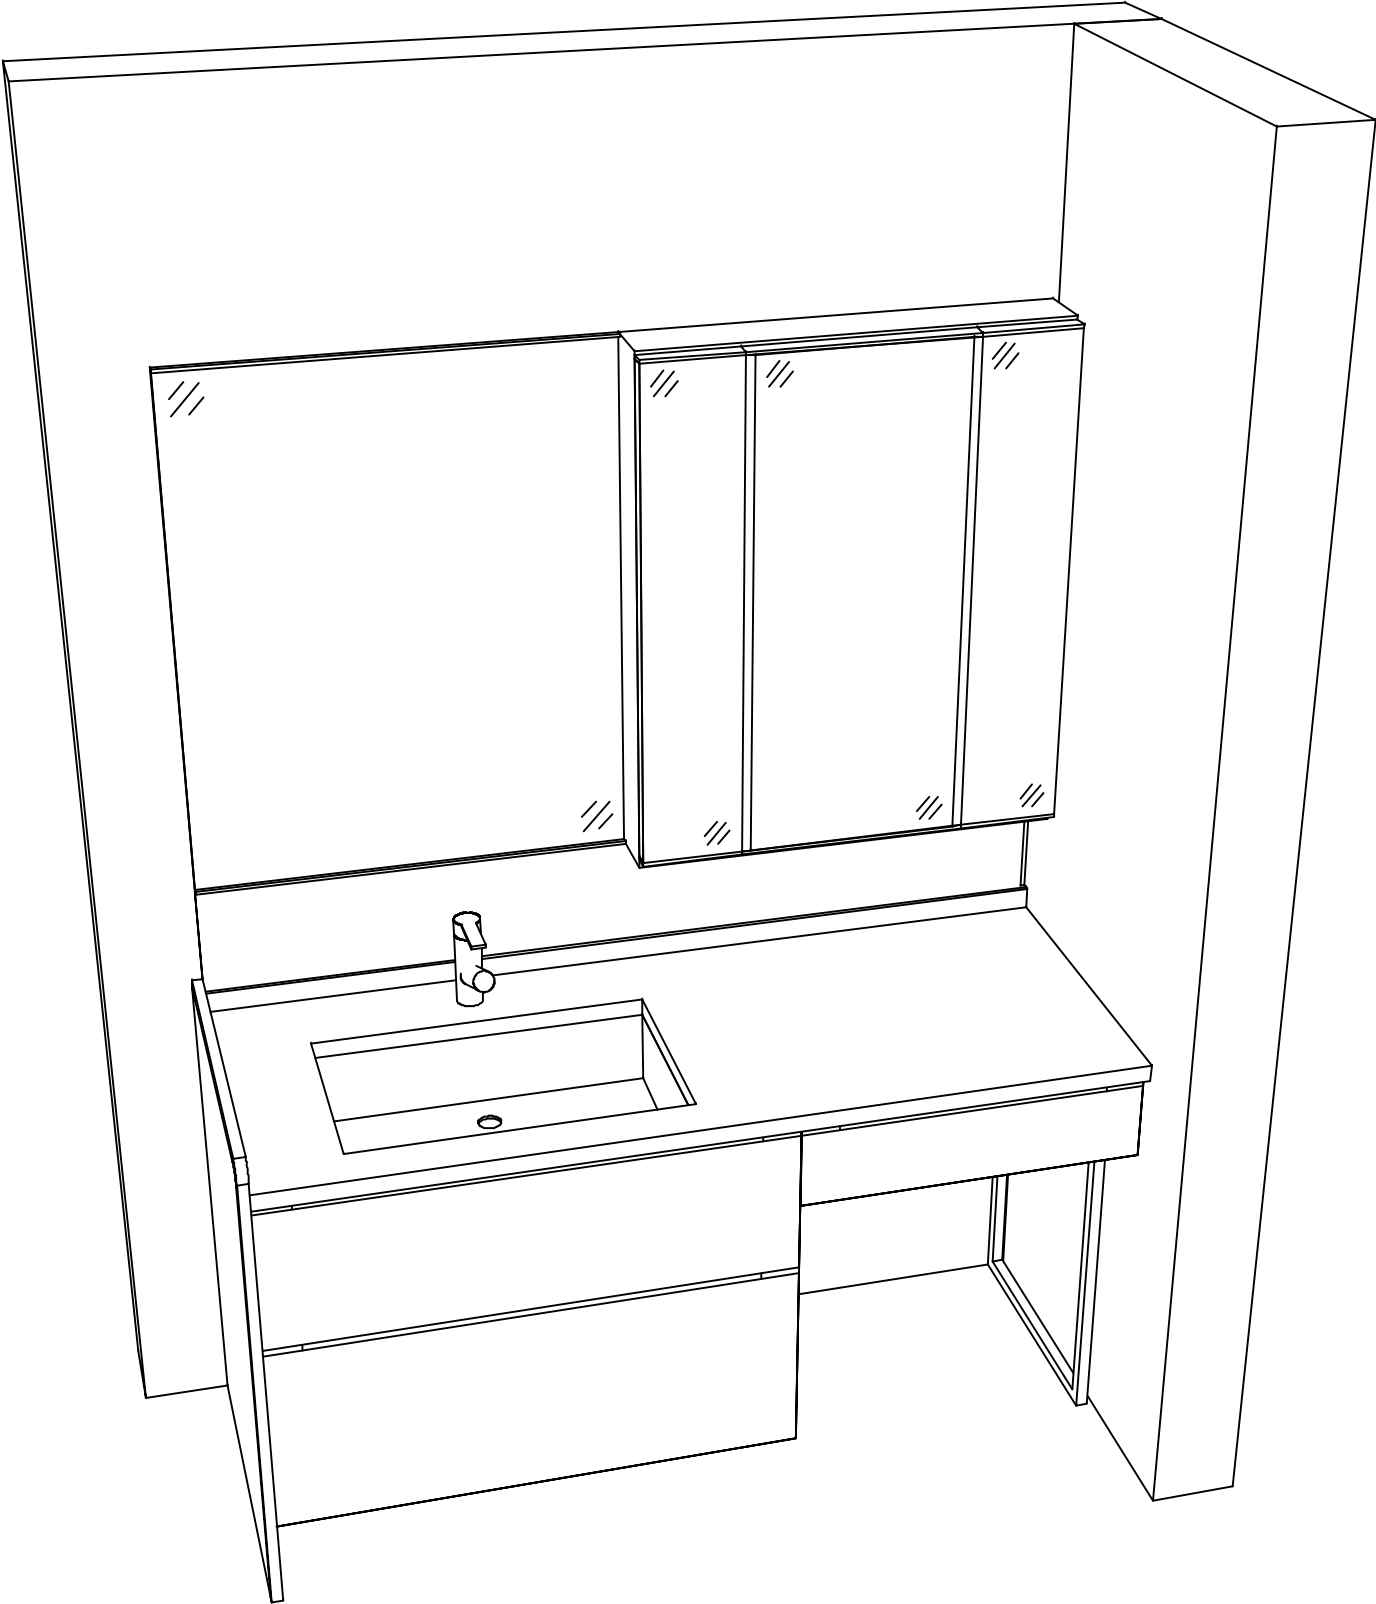

Takara standard
タカラスタンダード株式会社

現場名称：福岡-佐世保SR SU11様邸	ホーロー洗面化粧台 ELEENA エリーナ	姿図 2	縮 尺： 1 / 30
現場番号： C2781122	プラン番号： 2128L-2402-0232T	作成日： 2024年2月22日	
佐世保営業所	担当営業：	担当アドバイザー：	

縮尺：A3サイズ等倍