

ホーロー洗面化粧台 御見積書

御名前 福岡-佐世保SR SU7 様

業者 様

商品名 ELEENA エリーナ

作成日 2025年4月21日
プラン番号 2128L-2311-0260T
現場番号 C2773919

タカラスタANDARD株式会社
◆佐世保営業所
長崎県佐世保市卸本町1-156
TEL 092-431-5864 / FAX 0956-32-3121

◆佐世保ショールーム
TEL 0956-34-3491 / FAX 0956-33-6930

商品御見積金額 **¥418,800** (税込 ¥460,680)

()内の価格は税込価格<税率10%>を表示しています。

《参考》別途 商品組付費 **¥52,000** (税込 ¥57,200)

- ※ 商品御見積金額には商品組付費は含まれておりません。
- ※ 商品組付費には配送・搬入・商品組付等の費用を含んでいます。
- ※ 商品組付費は現場の状況により変動する事があります。
又、給水・給湯・ガス・ダクト・電気等の接続工事は含まれておりません。

◆ 御見積仕様

《洗面化粧台》

洗面本体サイズ	90cm
カウンター高さ	80cm
扉カラー	コンクリートターク・引手ブラック
カウンターカラー	人造大理石・フラットカウンター
ミラー	フェイスクリアミラー
水栓①	シングルレバー式シャワー水栓
カラー①	クロムメッキタイプ
水栓②	-
カラー②	-
ガス種	未定
周波数	60Hz

◆ 御確認事項

担当営業	担当アドバイザー	プラン作成者
		松尾

◆ 備考

御名前 福岡-佐世保SR SU7 様

現場番号	C2773919	プラン番号	2128L-2311-0260T	作成日	2025/4/21
------	----------	-------	------------------	-----	-----------

御見積明細 洗面化粧台

NO	商品名	仕様	品番	数量	単価	金額
1	ミラー	フェイスクリアミラー3面鏡、コートあり	SEM-090M3AHYTA-1	1	132,000	132,000
2	ミドルミラー		SFW-090BN(A--)-1	1	12,000	12,000
3	手元照明	60・75・90・100・120間口用	SENLED-350MCH(1)	1	7,500	7,500
4	カウンタートップ	センターホウル・フラットカウンター	C-ENEP090YCA(EH-2	1	59,500	59,500
5	ボウルキャビネット	2段スライドタイプ(フロートタイプ)	S-EGXX090HCX(EJCKBX-3	1	154,000	154,000
6	水栓	エコタイプシングルレバー式シャワー水栓、クロムメッキ	KM8207TETK	1	25,500	25,500
7	エンドカバー	ホワイト色	SEC-FPAW	2	6,000	12,000
8	施工キット	1面鏡・ミラーパネル・ミドルミラー・洗面パネル用	SCUセコウキット	1	1,600	1,600
9	間仕切り名人	Hタイプ	MGマジキリJ HL 1	2	3,400	6,800
10	かくせるラック	間口90cm用	STビラウラ90B	1	7,900	7,900
洗面化粧台合計				12		¥418,800

商品総合計	12	¥418,800
-------	----	----------

※ 御見積明細の価格には消費税は含まれておりません。別途消費税が必要となります。

《参考》別途 商品組付費





洗面化粧台商品組付費

¥52,000 (税込 ¥57,200)

※ 商品組付費は現場の状況により変動する事があります。又、給水・給湯・ガス・ダクト・電気等の接続工事は含まれておりません。

()内の価格は税込価格<税率10%>を表示しています。

- 必ずご確認ください。
 - ・天井高さと製品の総高さを十分にご確認ください。
 - ・《 》内寸法は参考寸法です。
- 表示記号について
 - ・SP：洗面パネル

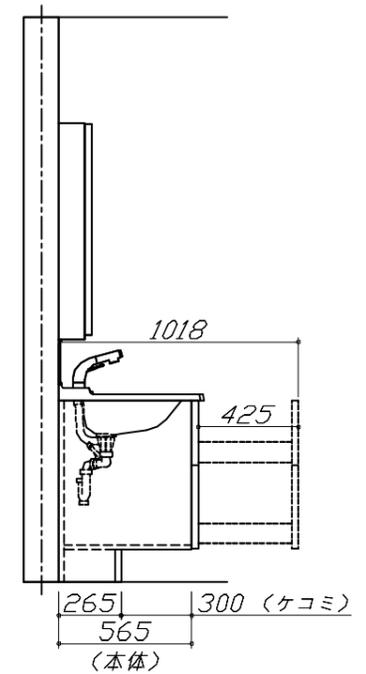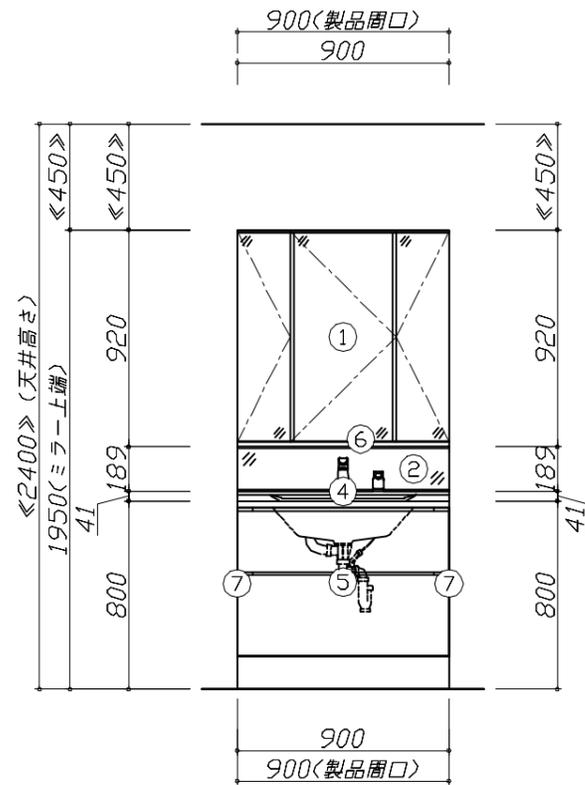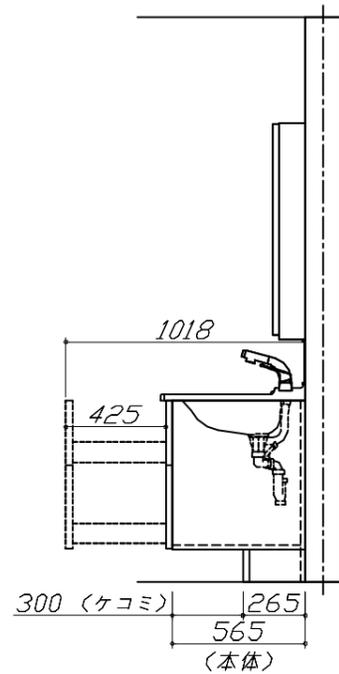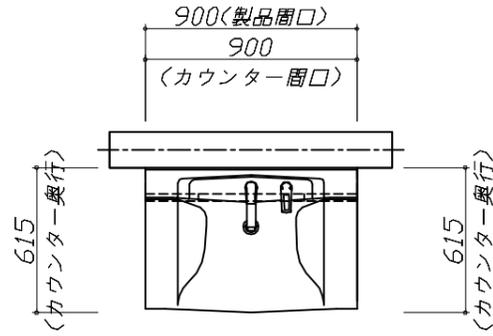


Takara standard
タカラスタンダード株式会社

現場名称： 福岡-佐世保SR SU7様邸
現場番号： C2773919
佐世保営業所

ホーロー洗面化粧台 ELEENA エリーナ
プラン番号： 2128L-2311-0260T
担当営業：

姿図 1 縮尺： 1 / 30
作成日： 2025年4月21日
担当アドバイザー：

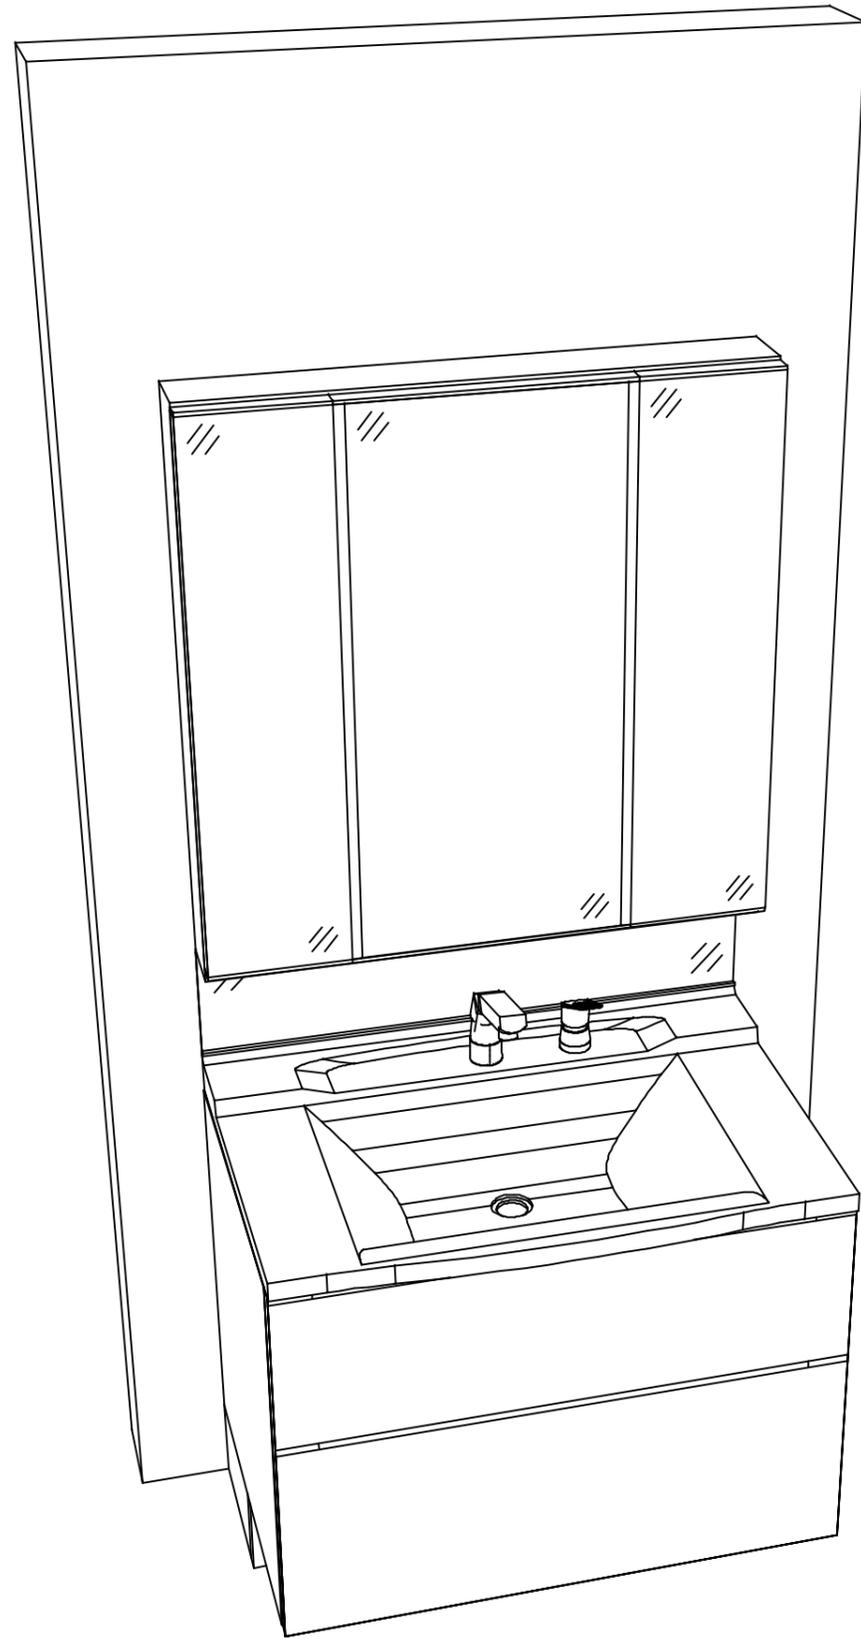

Takara standard
タカラスタンダード株式会社

現場名称： 福岡-佐世保SR SU7様邸

現場番号： C2773919

佐世保営業所

ホーロー洗面化粧台 ELEENA エリーナ

プラン番号： 2128L-2311-0260T

担当営業 :

姿図 2

縮尺： 1 / 30

作成日： 2025年4月21日

担当アドバイザー：

縮尺：A3サイズ等倍