

木製洗面化粧台 御見積書

御名前 仙台支店-仙台 SU12 様

業者 様

商品名 WIT ウィット

作成日 2023年11月20日
プラン番号 1300A-2311-0408T
現場番号 C3299973

タカラスタANDARD株式会社
◆仙台支店 販売課
宮城県名取市高館熊野堂字余方上
TEL 022-386-2001 / FAX 022-386-2646

◆仙台ショールーム
TEL 022-386-2475 / FAX 022-386-2677

商品
御見積金額 **¥95,300** (税込 ¥104,830)

()内の価格は税込価格<税率10%>を表示しています。

《参考》別途 商品組付費 **¥31,000** (税込 ¥34,100)

- ※ 商品御見積金額には商品組付費は含まれておりません。
- ※ 商品組付費には配送・搬入・商品組付等の費用を含んでいます。
- ※ 商品組付費は現場の状況により変動する事があります。
又、給水・給湯・ガス・ダクト・電気等の接続工事は含まれておりません。

◆ 御見積仕様

《洗面化粧台》

洗面本体サイズ	75cm
ボウル面高さ	80cm
扉カラー	チェリー
引手	ハンドル引手(ブラック)
ボウル	人造大理石・フラットカウンター
カラー	ホワイト
ミラー	1面鏡・鏡裏収納付き
水栓	ホース引出式泡沫水栓
カラー	クロムメッキタイプ
ガス種	未定
周波数	50Hz

◆ 御確認事項

担当営業	担当アドバイザー	プラン作成者
		藤井(和)

◆ 備考

御名前 仙台支店-仙台 SU12 様

現場番号	C3299973	プラン番号	1300A-2311-0408T	作成日	2023/11/20
------	----------	-------	------------------	-----	------------

御見積明細 洗面化粧台

NO	商品名	仕様	品番	数量	単価	金額
1	洗面下台	扉タイプ	S-VBGQ075HXX(BHJ-DT-1	1	43,800	43,800
2	水栓	ホース引出式泡沫水栓、クロムメッキ	K47532J-RJ-TCN	1	24,500	24,500
3	ミラー	1面鏡(鏡裏収納付き)(LED仕様)、コートなし	SIM-075M1AHNEA-2	1	22,100	22,100
4	ミラーパネル	ホーロー製	PSM-75 (SW	1	4,000	4,000
5	排水トラップセット		STラップA(Y)	1	900	900
洗面化粧台合計				5		¥95,300

商品総合計	5	¥95,300
-------	---	---------

※ 御見積明細の価格には消費税は含まれておりません。別途消費税が必要となります。

《参考》別途 商品組付費






洗面化粧台商品組付費

¥31,000 (税込 ¥34,100)

※ 商品組付費は現場の状況により変動する事があります。又、給水・給湯・ガス・ダクト・電気等の接続工事は含まれておりません。

()内の価格は税込価格<税率10%>を表示しています。

- 必ずご確認ください。
 - ・天井高さと製品の総高さを十分にご確認ください。
 - ・《 》内寸法は参考寸法です。
- 表示記号について
 - ・SP：洗面パネル

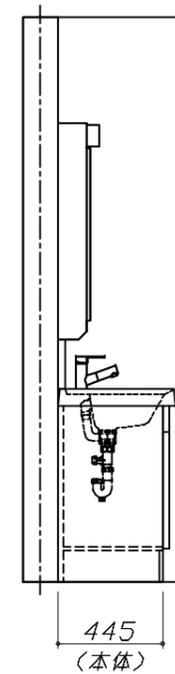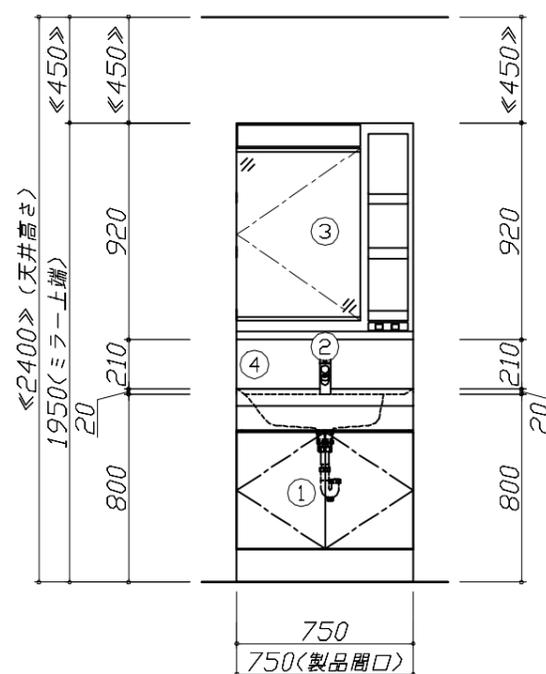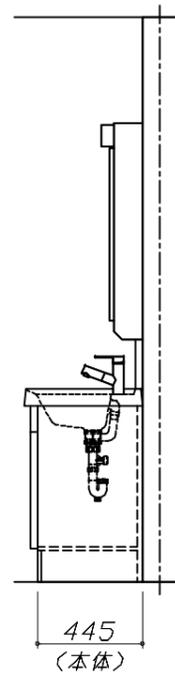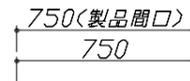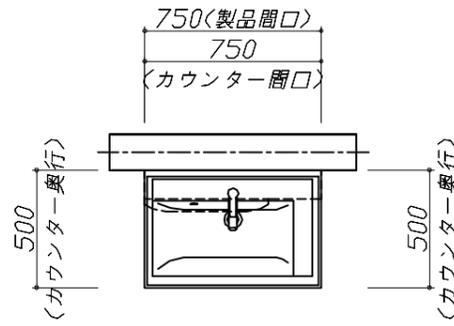


Takara standard
タカラスタンダード株式会社

現場名称： 仙台支店-仙台 SU12様邸
現場番号： C3299973
仙台支店 販売課

木製洗面化粧台 WIT ウィット
プラン番号： 1300A-2311-0408T
担当営業：

姿図 1 縮尺： 1 / 30
作成日： 2023年11月20日
担当アドバイザー：

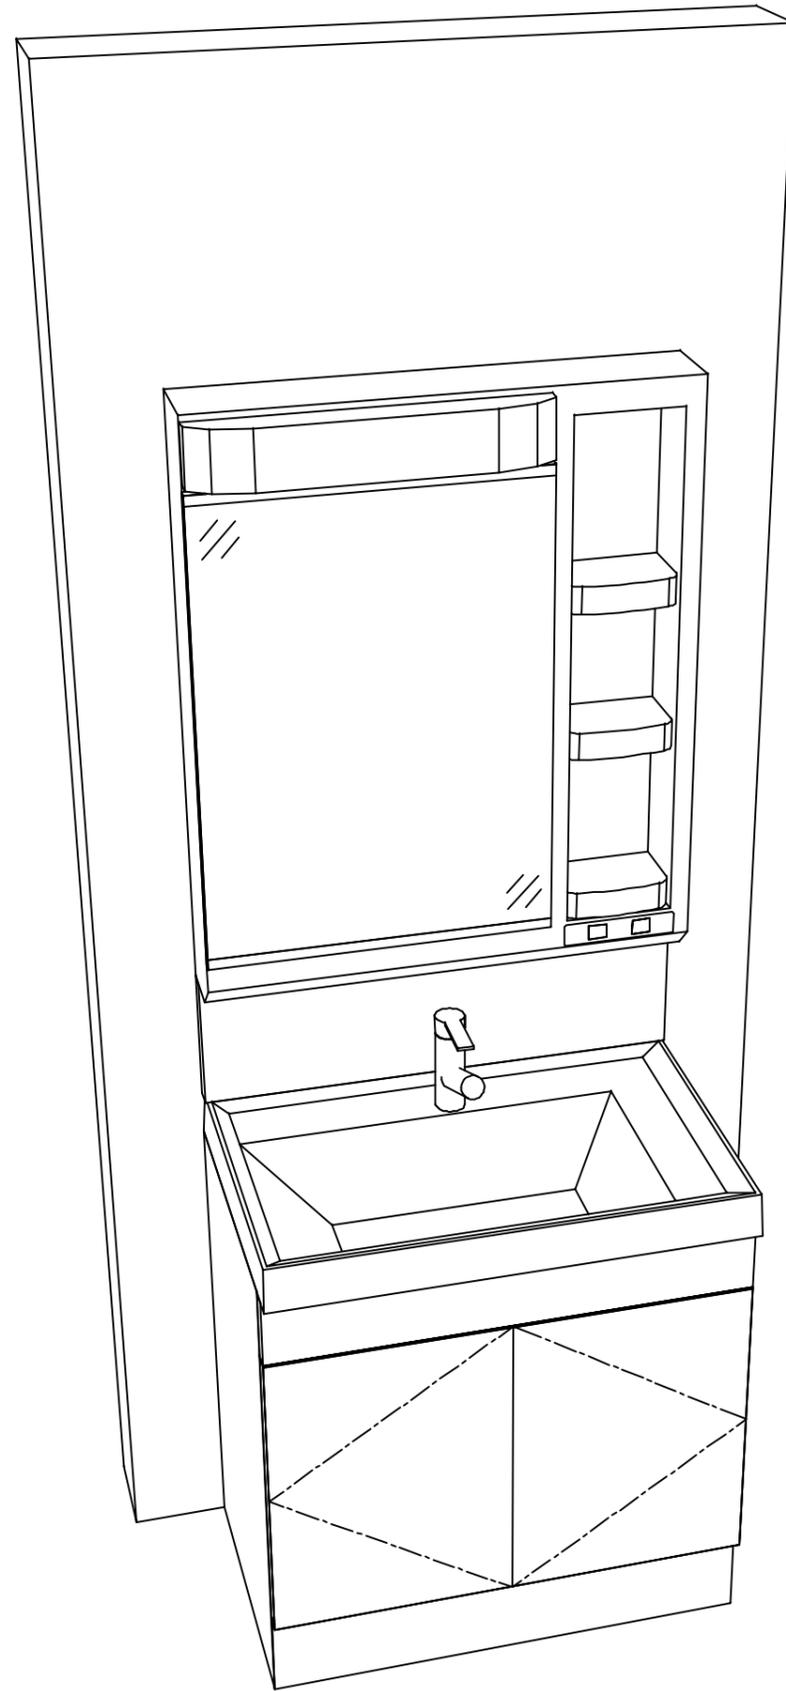

Takara standard
タカラスタンダード株式会社

現場名称： 仙台支店-仙台 SU12様邸

現場番号： C3299973

仙台支店 販売課

木製洗面化粧台 WIT ウィット

プラン番号： 1300A-2311-0408T

担当営業 :

姿図 2

縮尺： 1 / 30

作成日： 2023年11月20日

担当アドバイザー：

縮尺：A3サイズ等倍